18-24c

Ateliers d'Architecture SA / AA - Pereira+Troyon/associés
Plaine 5 / 1400 Yverdon-les-Bains / +41(0)24 426 16 06 / info@aa-sa.ch
Arnon 5 / 1450 Sainte-Croix / +41(0)24 454 49 54 / www.aa-sa.ch

groupe RICHARD
l'immobilier en confiance
grouperichard.ch • Tél. 024 441 33 11

Le Central
Grand-Rue 17-19 - Rue des Remparts 9-11
LOT 1 Appartement n° 001
Plan PPE

Exécution 27.08.2025
Echelle 1:50 / A3 paysage / EM

Niv. référence ± 0.00
Alt. ~ 478.06 m

Liste des modifications:

Lieu et Date :

Signature acquéreur :

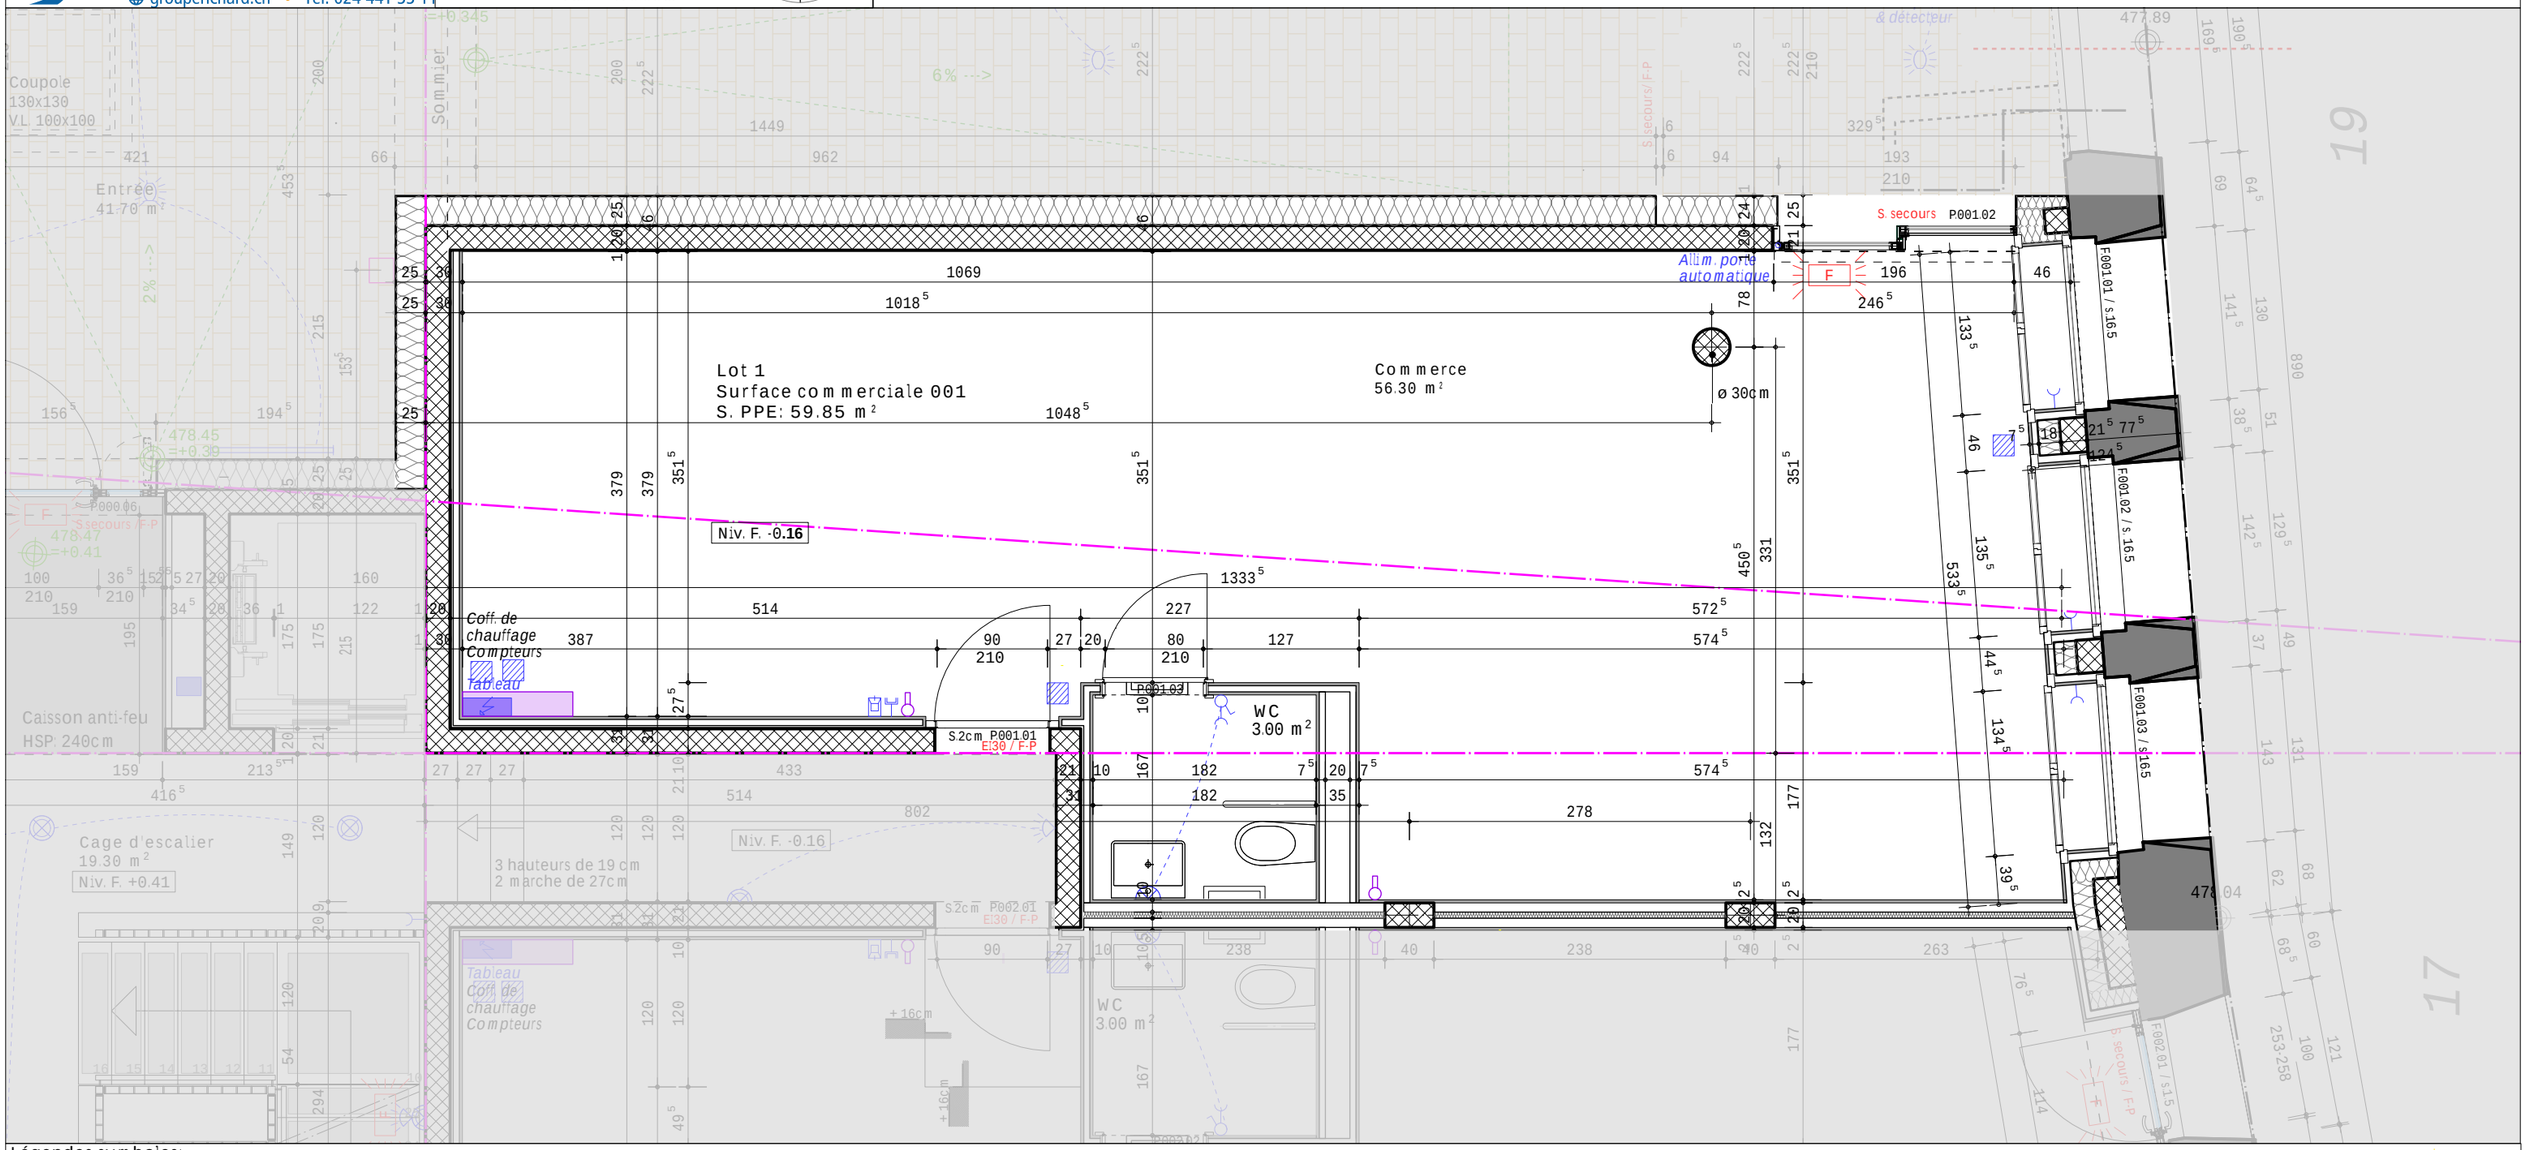

Légendes symboles:

Prise triple	Interrupteur double:	Thermostat:	Détecteur de mouvement (plafond) :
Prise RJ45	Interrupteur va-et-vient schéma 3 avec prise:	Interphone:	Tube fluorescent:
Tube vide pour prise RJ45	Plafonnier:	Sonnette:	Stors éléctrique (moteur):
Interrupteur schéma 0 :	Plafonnier, luminaire fourni:	Tableau divisionaire :	Commande stores:
Interrupteur schéma 0 avec prise :	Sport, luminaire fourni :	Allimentation éléctrique :	
Interrupteur va-et-vient schéma 3 :	Applique, luminaire fourni :	Détecteur de mouvement (mural) :	