


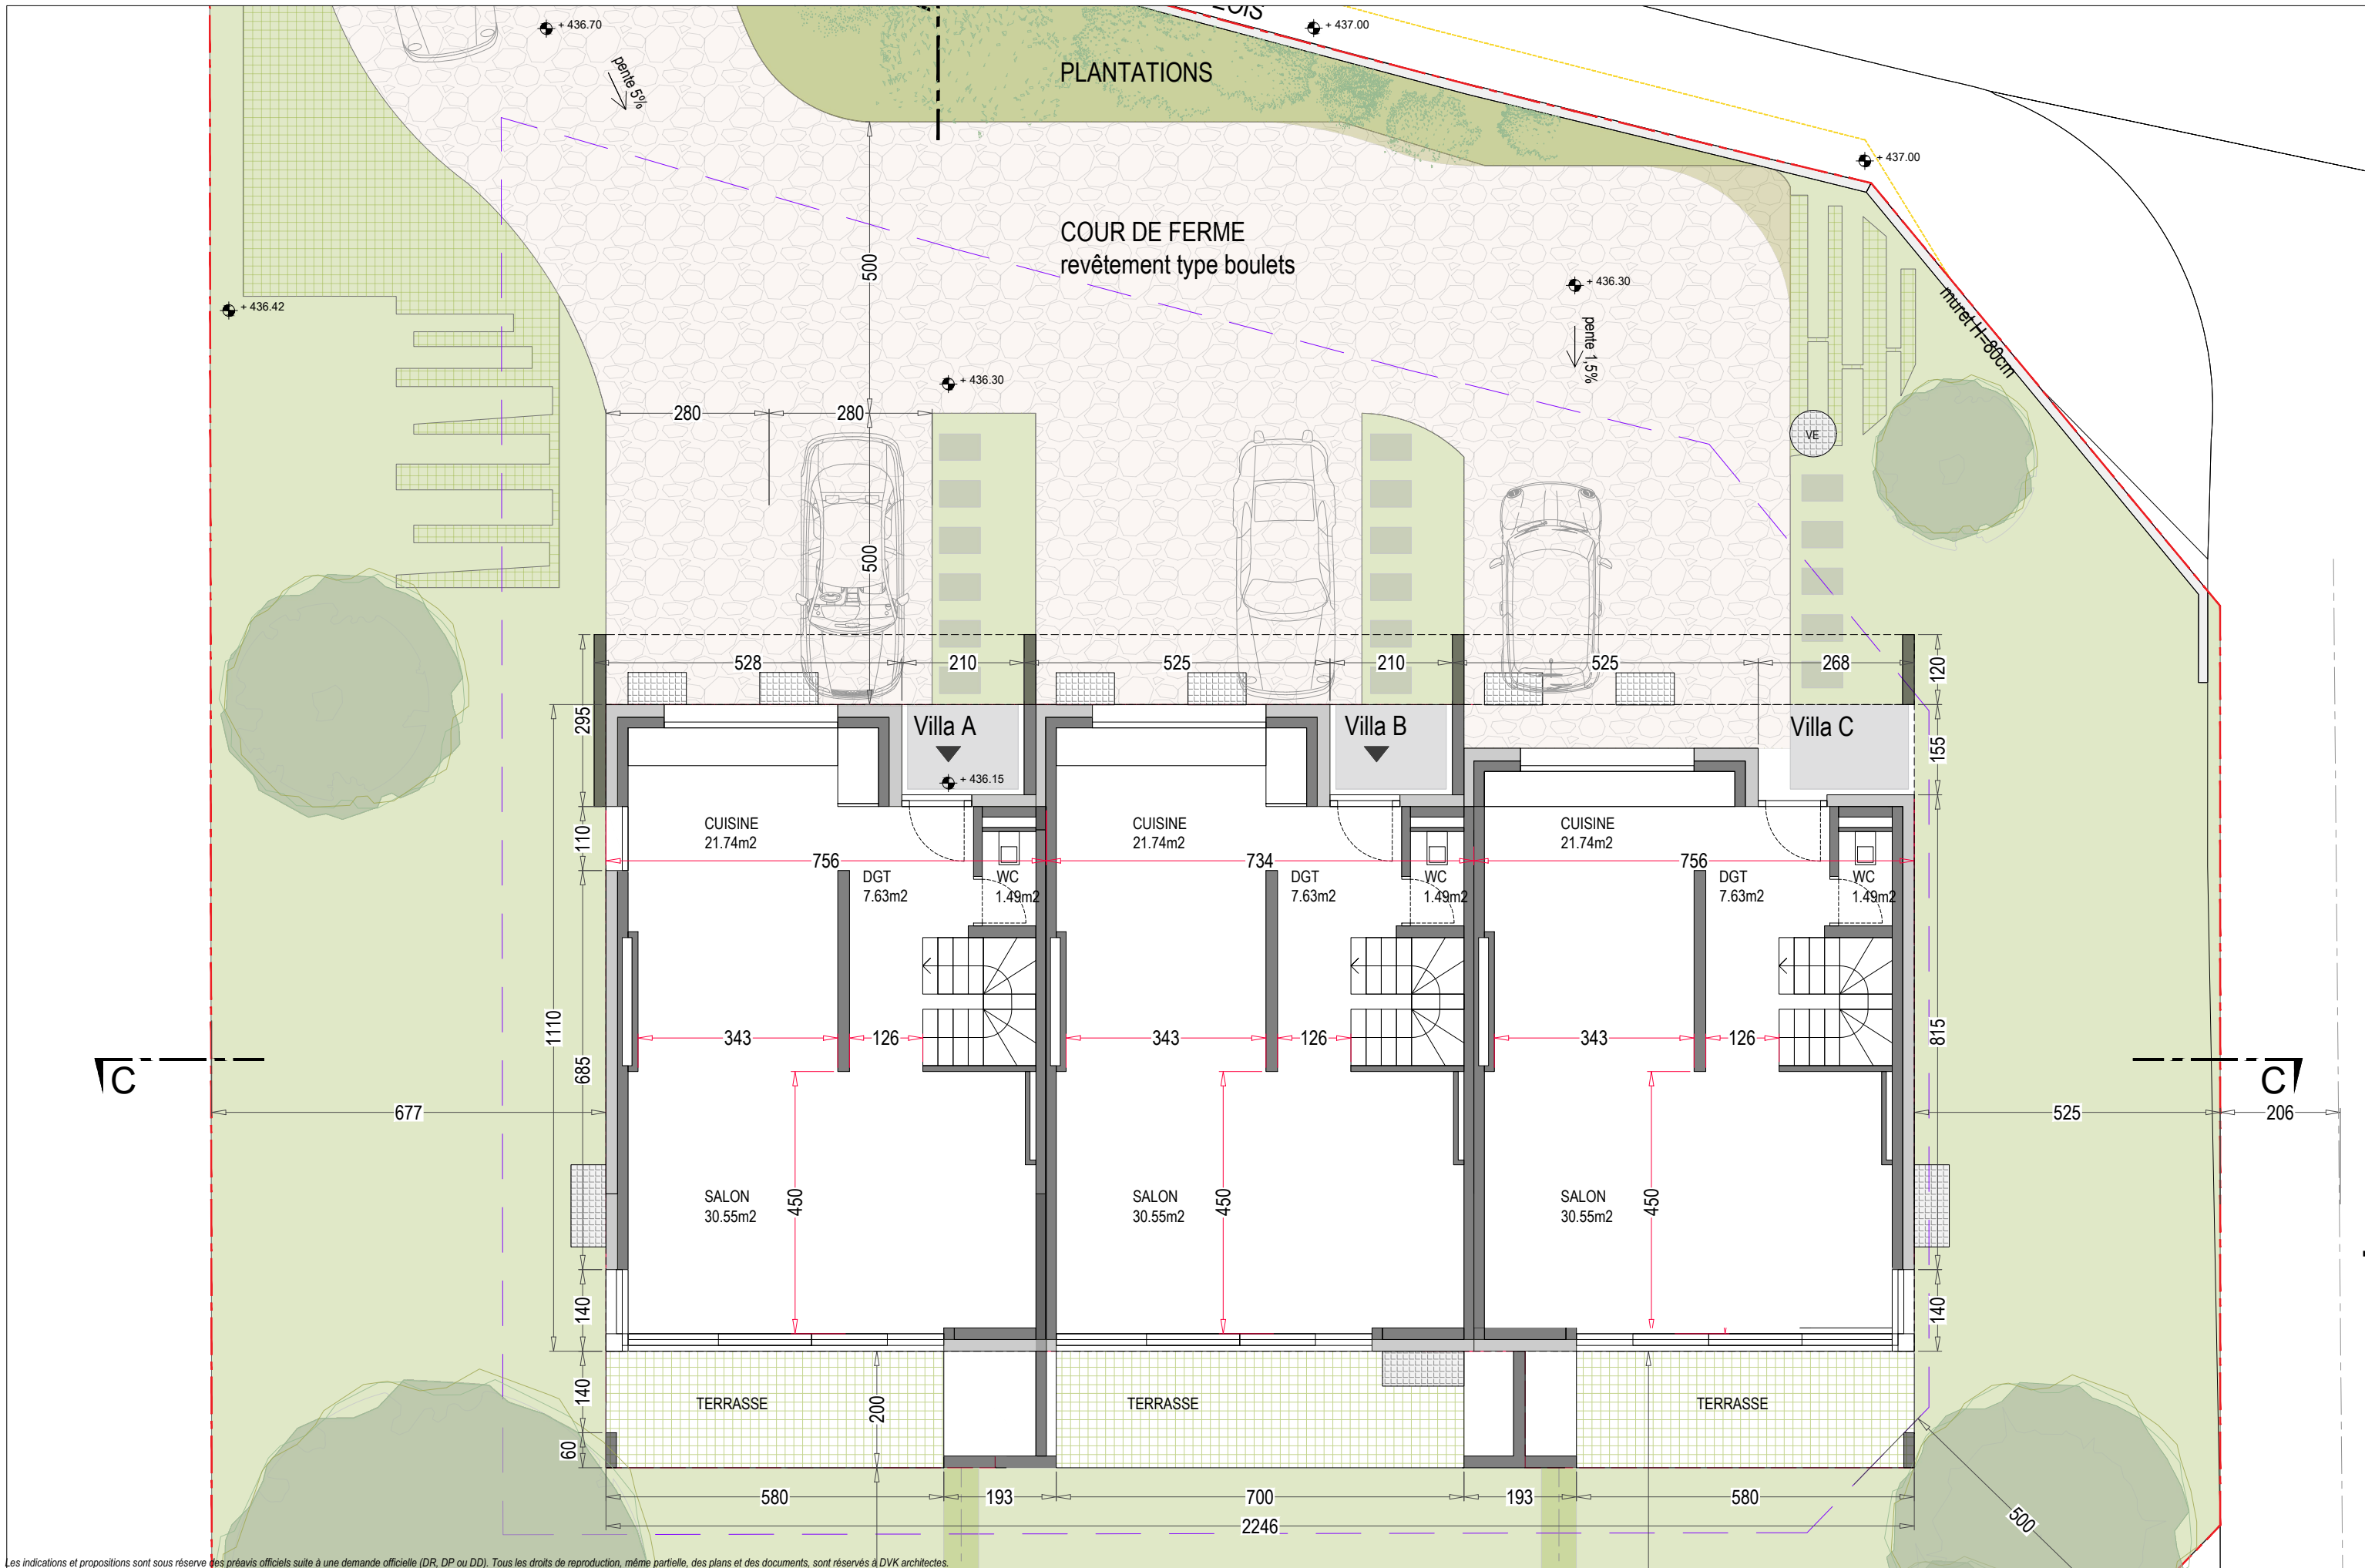

Les indications et propositions sont sous réserve des préavis officiels suite à une demande officielle (DR, DP ou DD). Tous les droits de reproduction, même partielle, des plans et des documents, sont réservés à DVK architectes.

760

GY 16
Route de Gy 16
Commune de Meinier
Parcelle n° 1344

DVK Architectes
SIA AGA
2, Rue Saint Laurent - CH-1207 Genève
T +41 22 849 53 00 - F +41 22 849 53 00
www.dvkarchitectes.com

Modification
-B : 29.10.2025

Echelle 1:100
Date 05.11.2024
Dessin CG

Indice
B

Plan REZ
AUTORISATION