
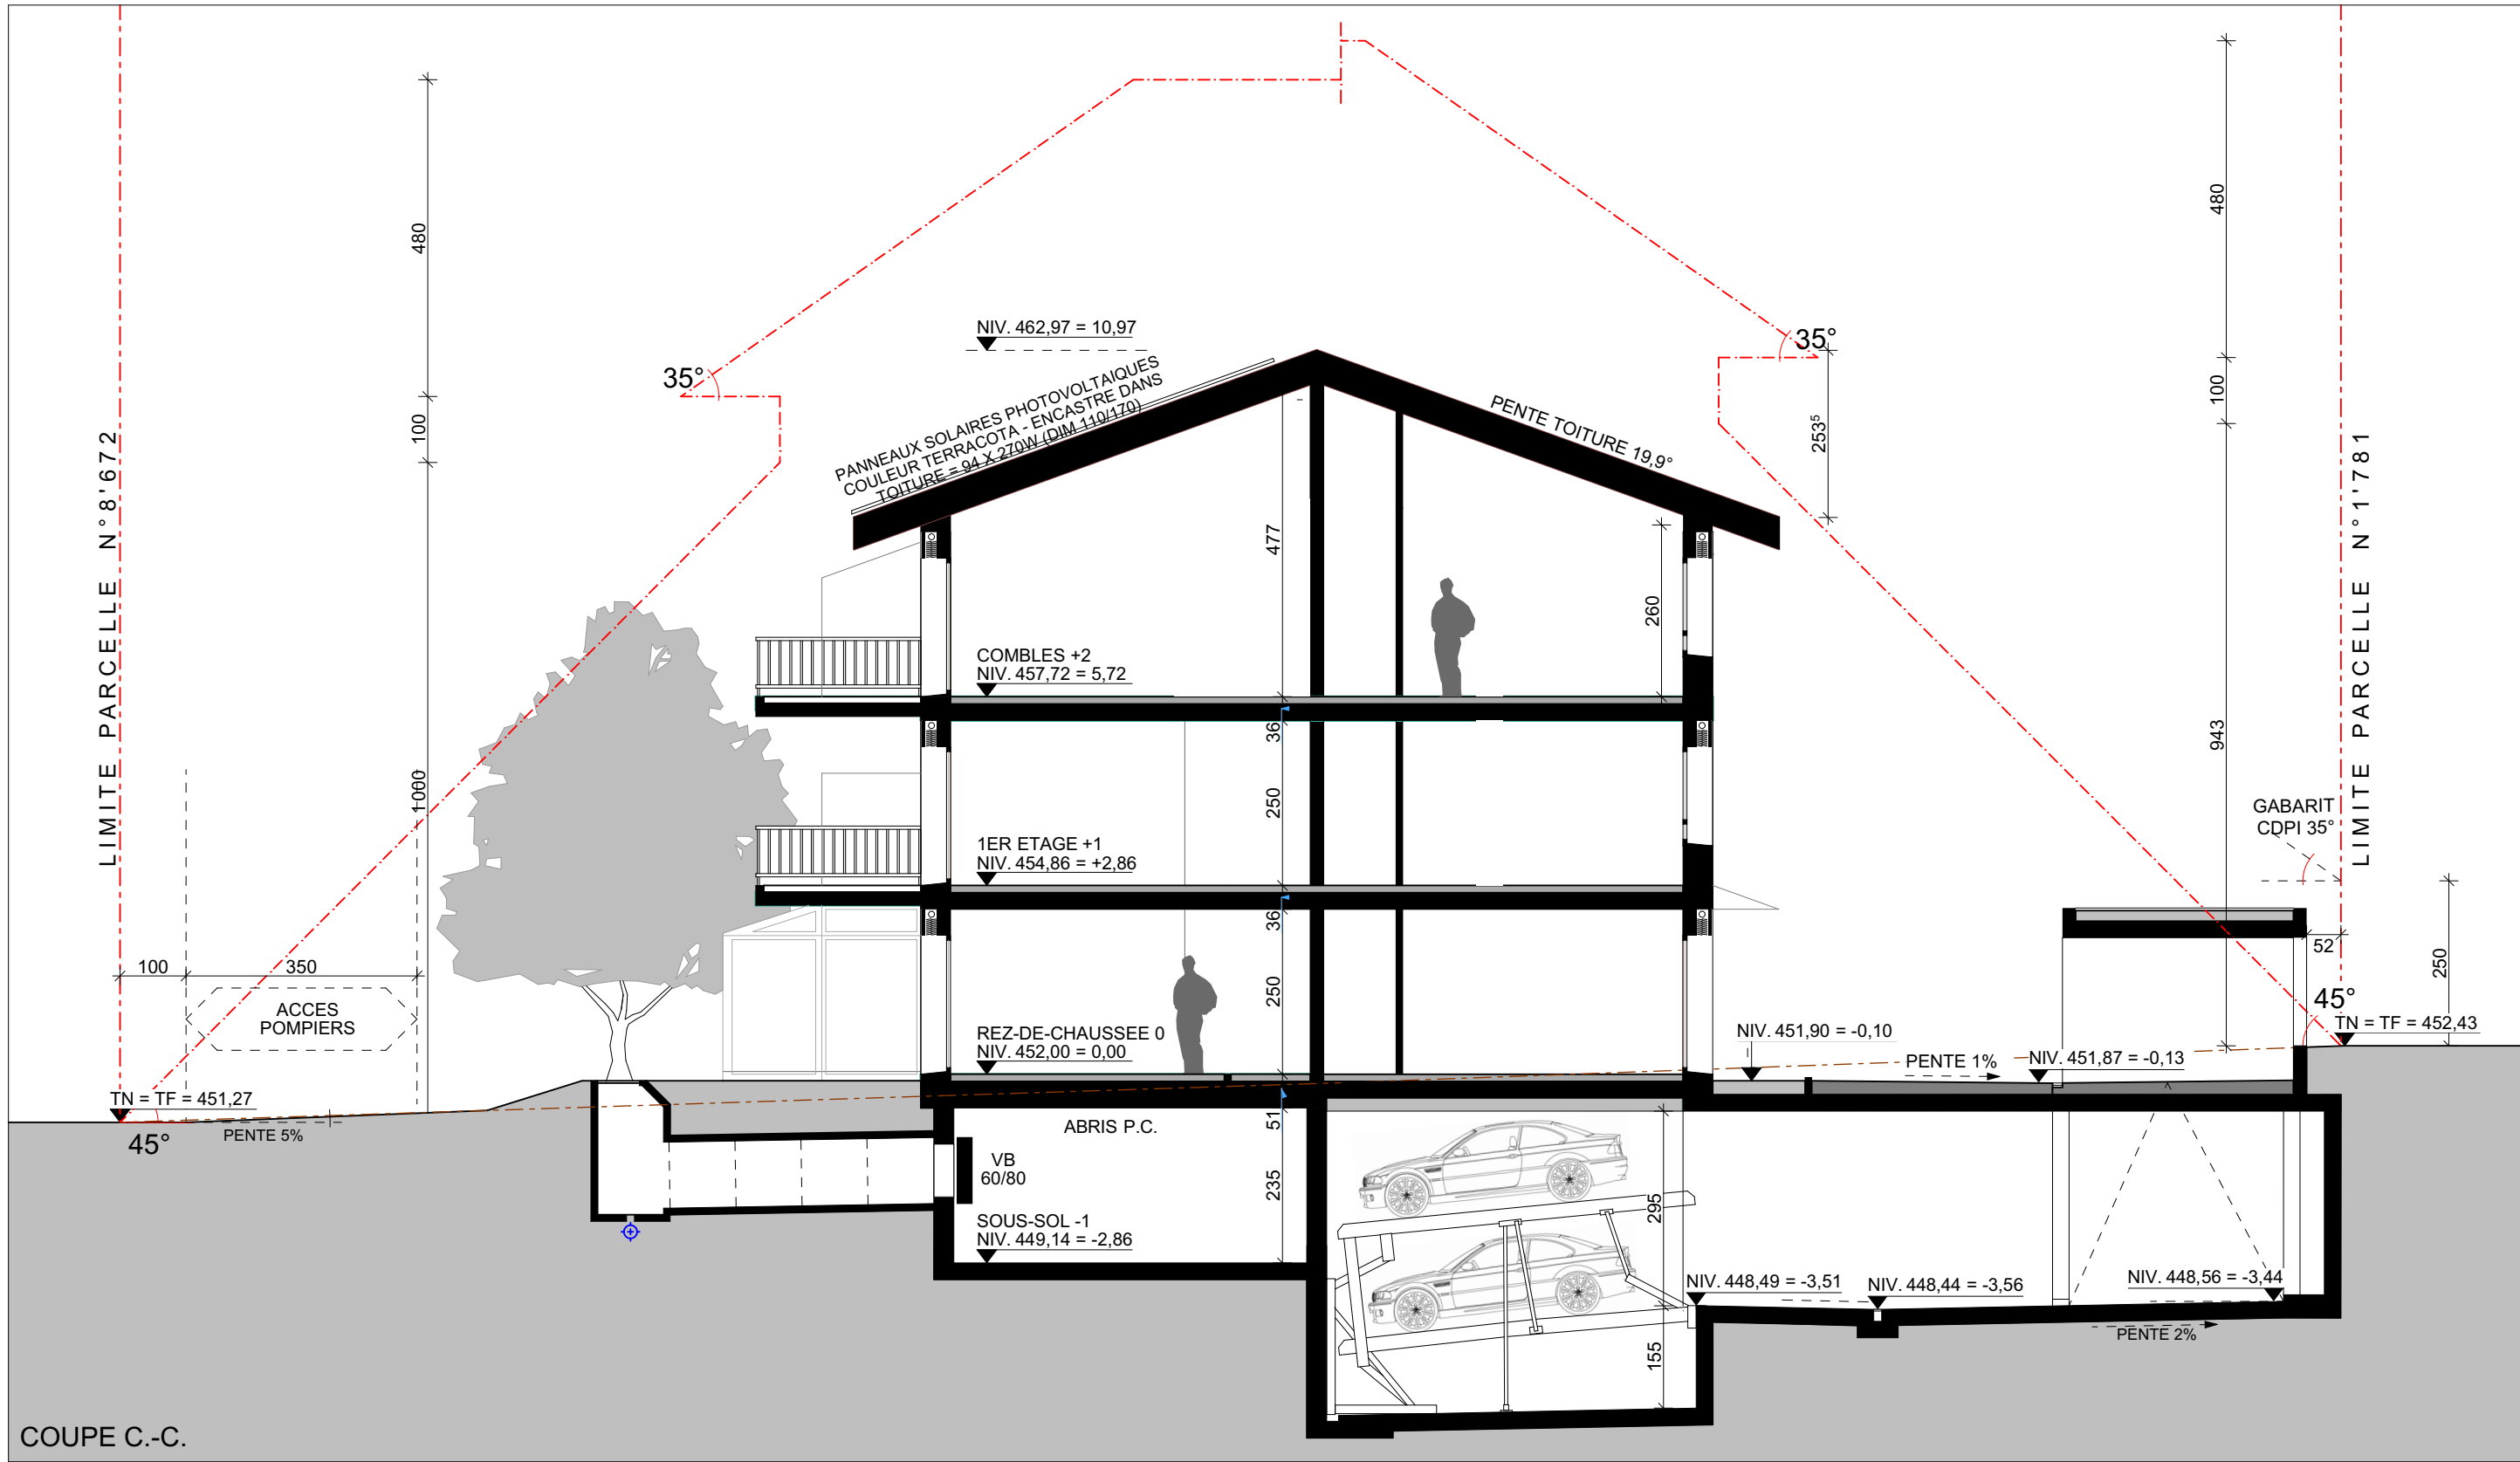
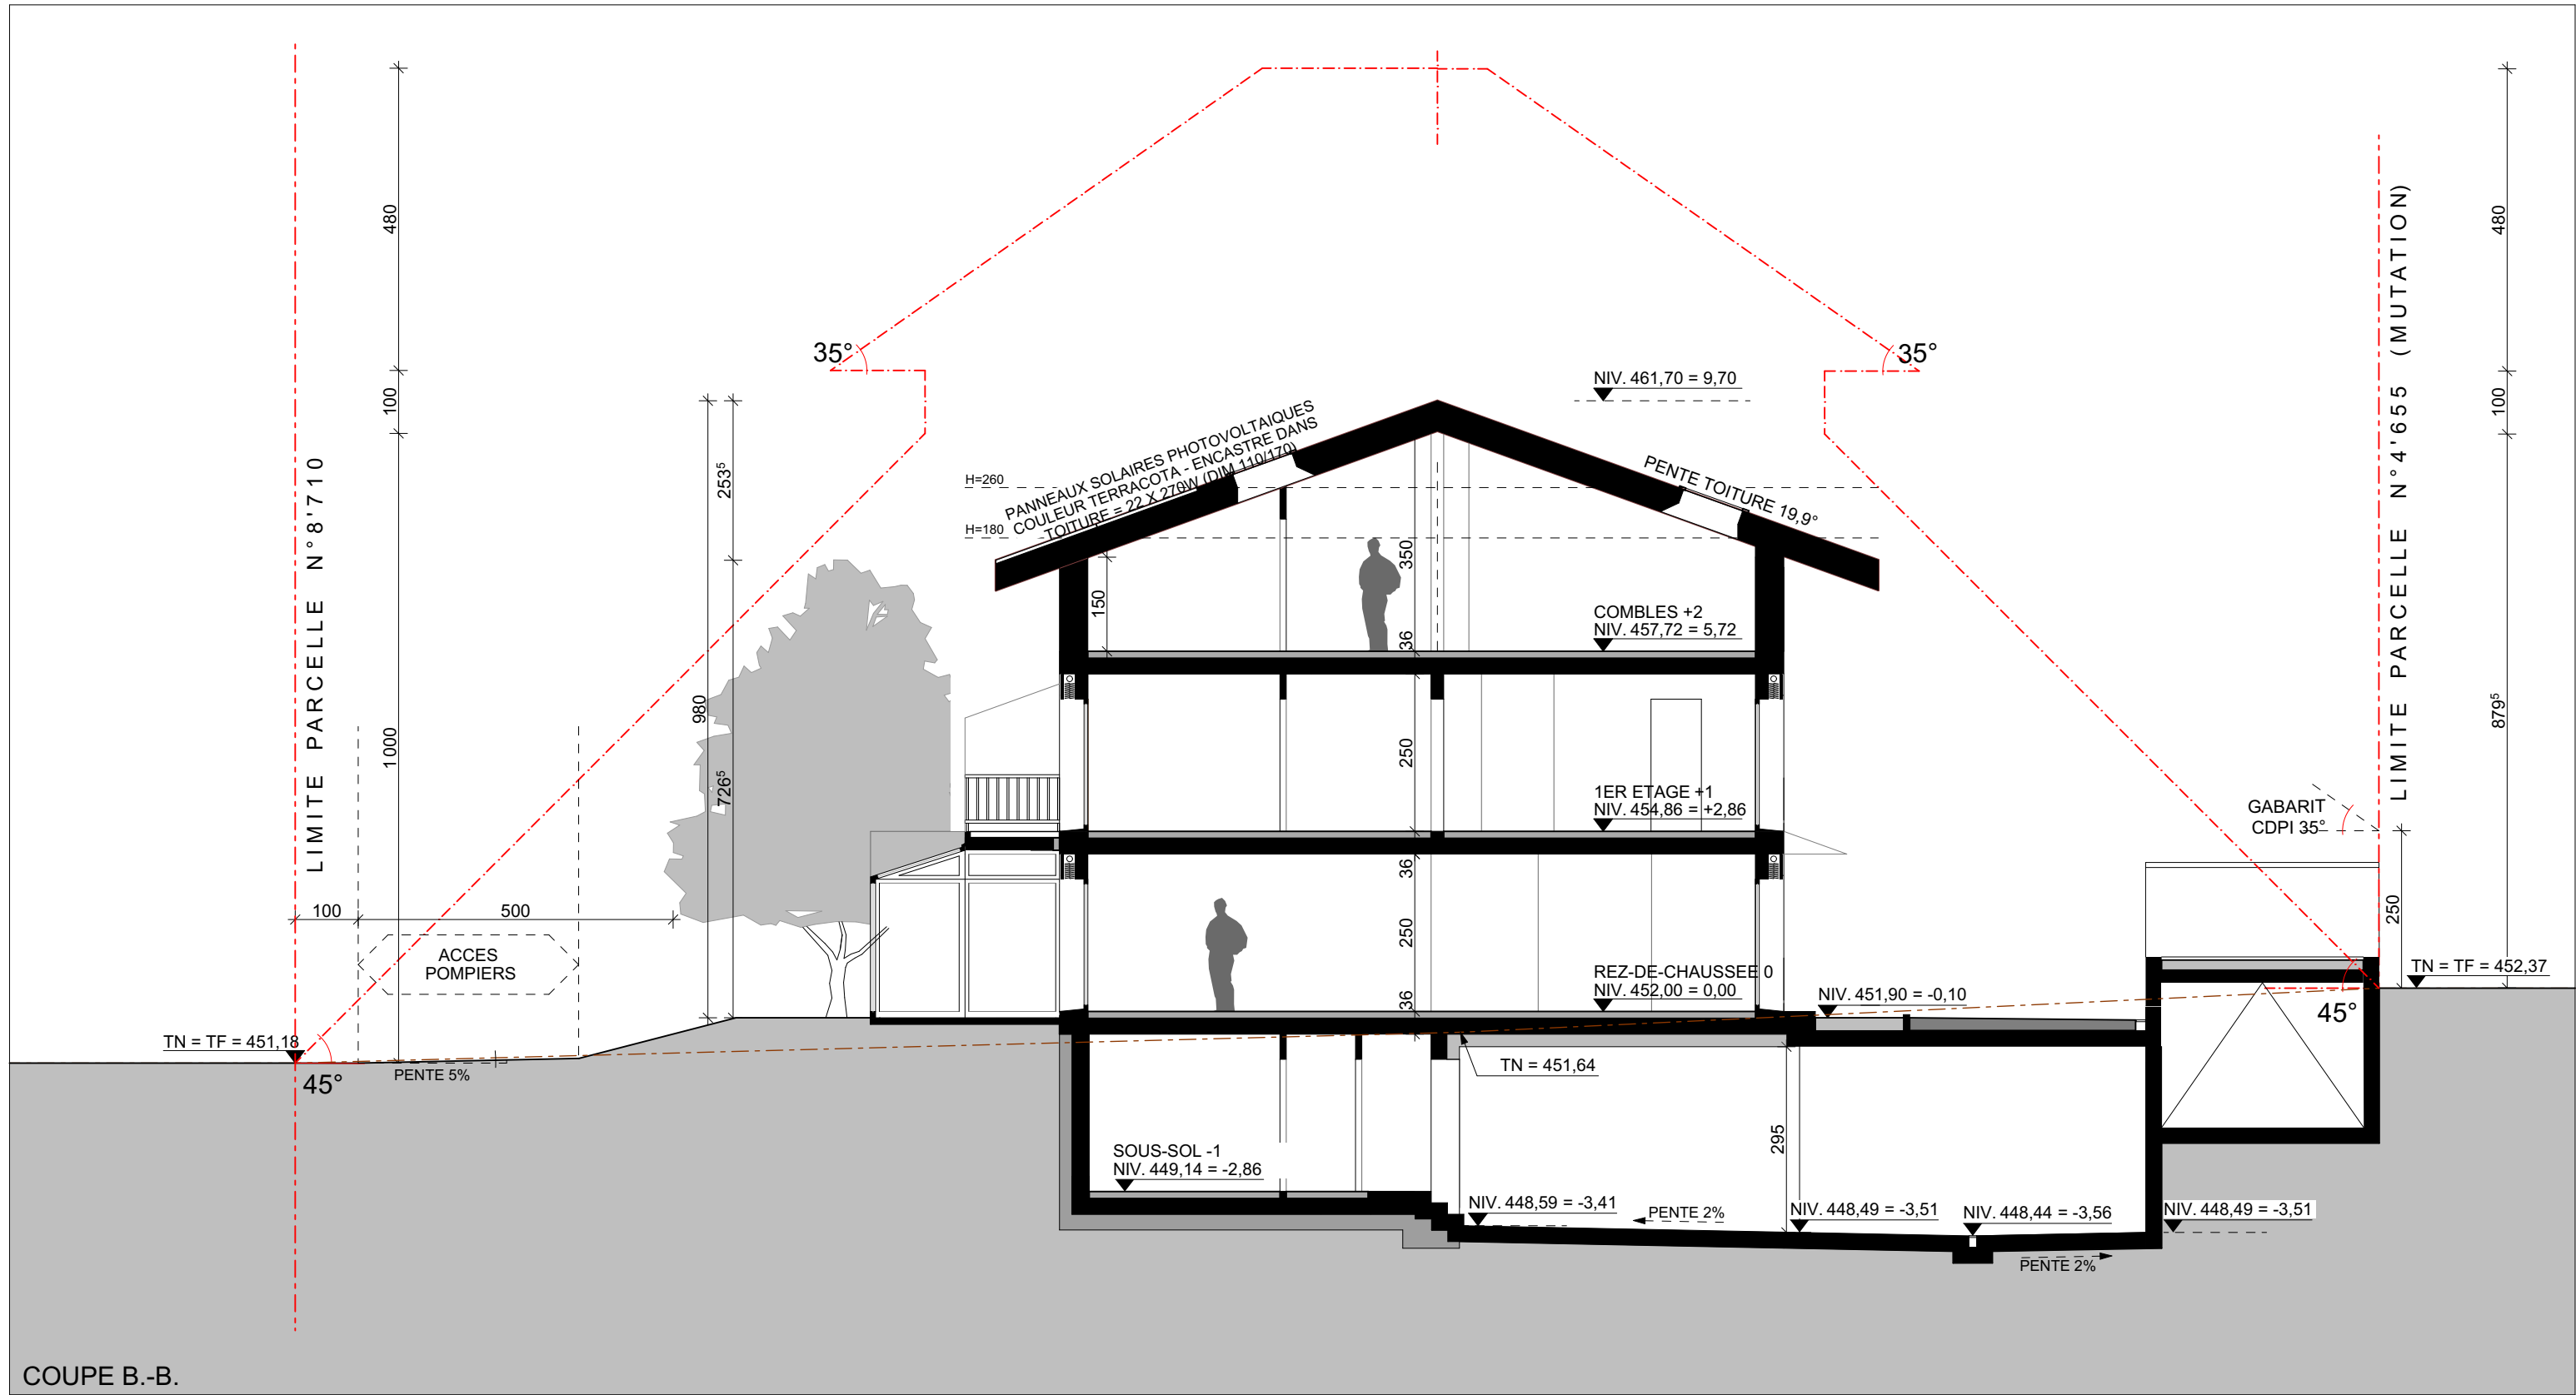


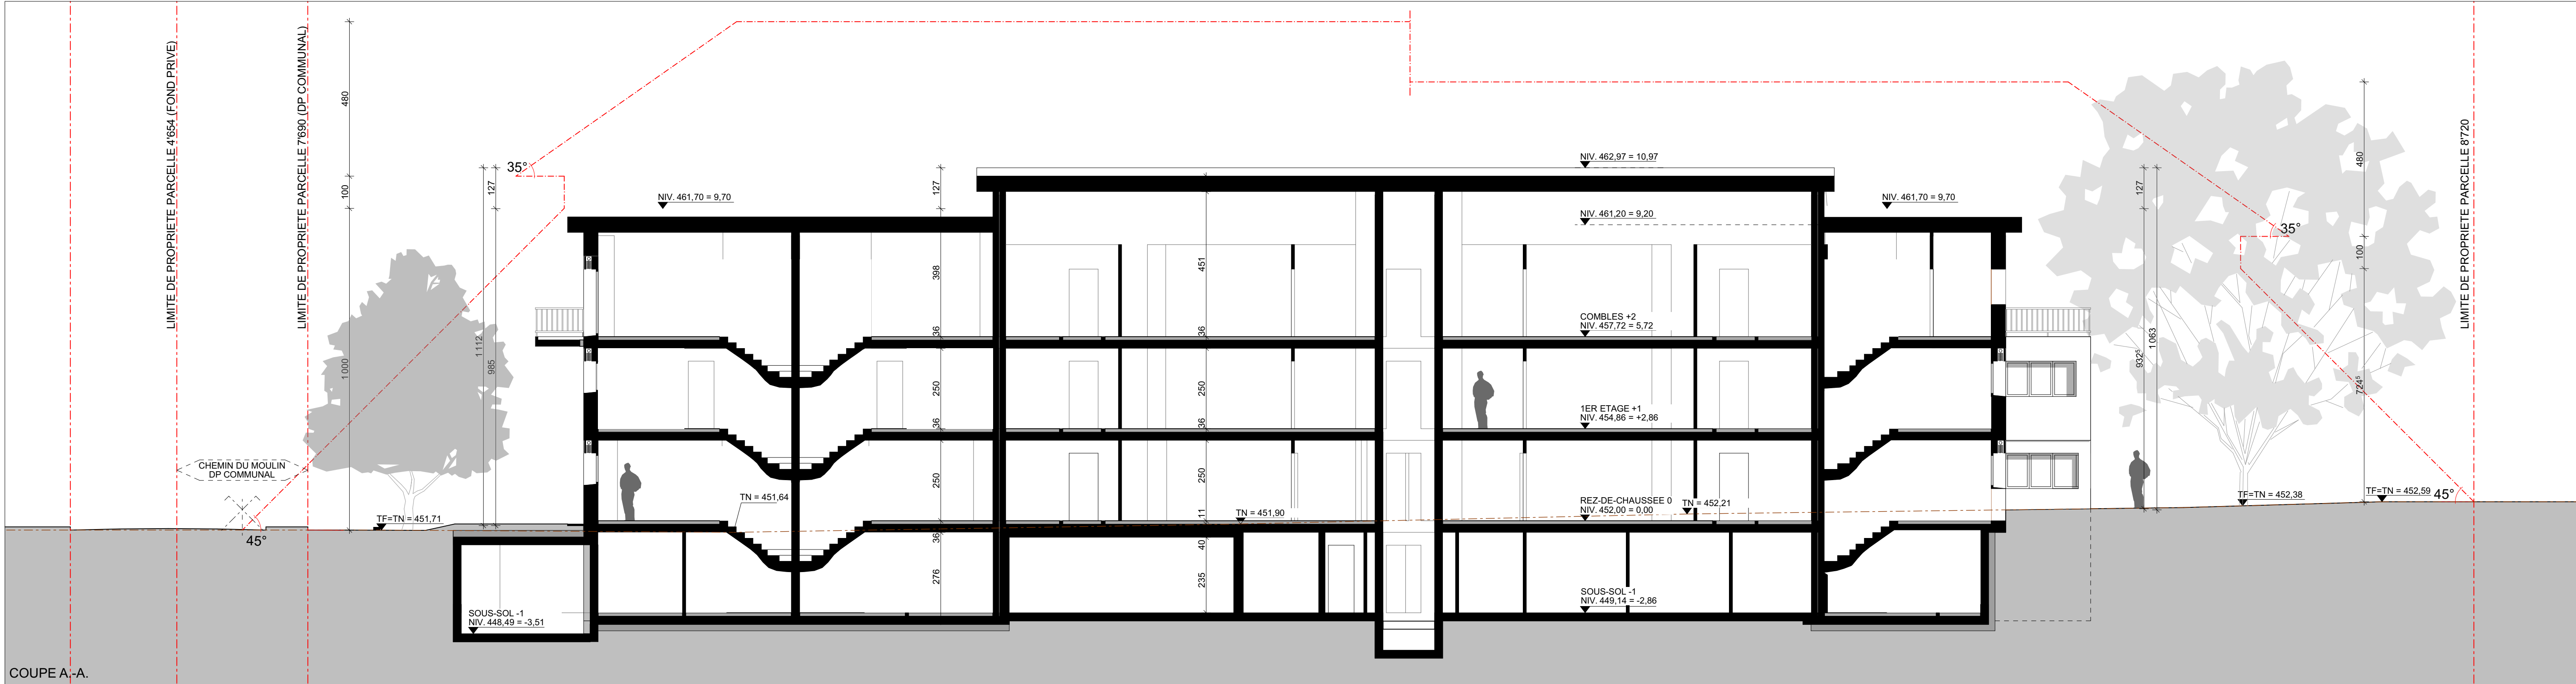

109-BER

CONSTRUCTION DE 9 APPARTEMENTS ET PARKINGS
SOUTERRAINS

Plans
Dernière mise à jour

Chemin du Moulin - 1233 BERNEX

N° parcelles : 599 - 1'781 - 4'655

Plan n° 109 A04.10

109 COUPES A.-A. / B.-B. / C.-C.
DEMANDE COMPLEMENTAIRE Echelle : 1:100

Date: 09.05.2026

Requérant:
Propriétaire:

Duparc Architecte Sarl - Damien Duparc Architecte
Route de Pré-Malais 26 - 1233 Bernex
Tél: 022 777 48 92 - Email: info@duparc-architecte.swiss

DUPARCHITECTE
DUPARCHITECTE

