

17 / 01902
294_13039


PPE

LOT 1

COMMUNE D'ORON-LE-CHATEL
Route de Gruyères 13 - parcelle n° 13039

PLAN: REZ INFERIEUR

ECH.: 1/100 DATE: 03.04.2017

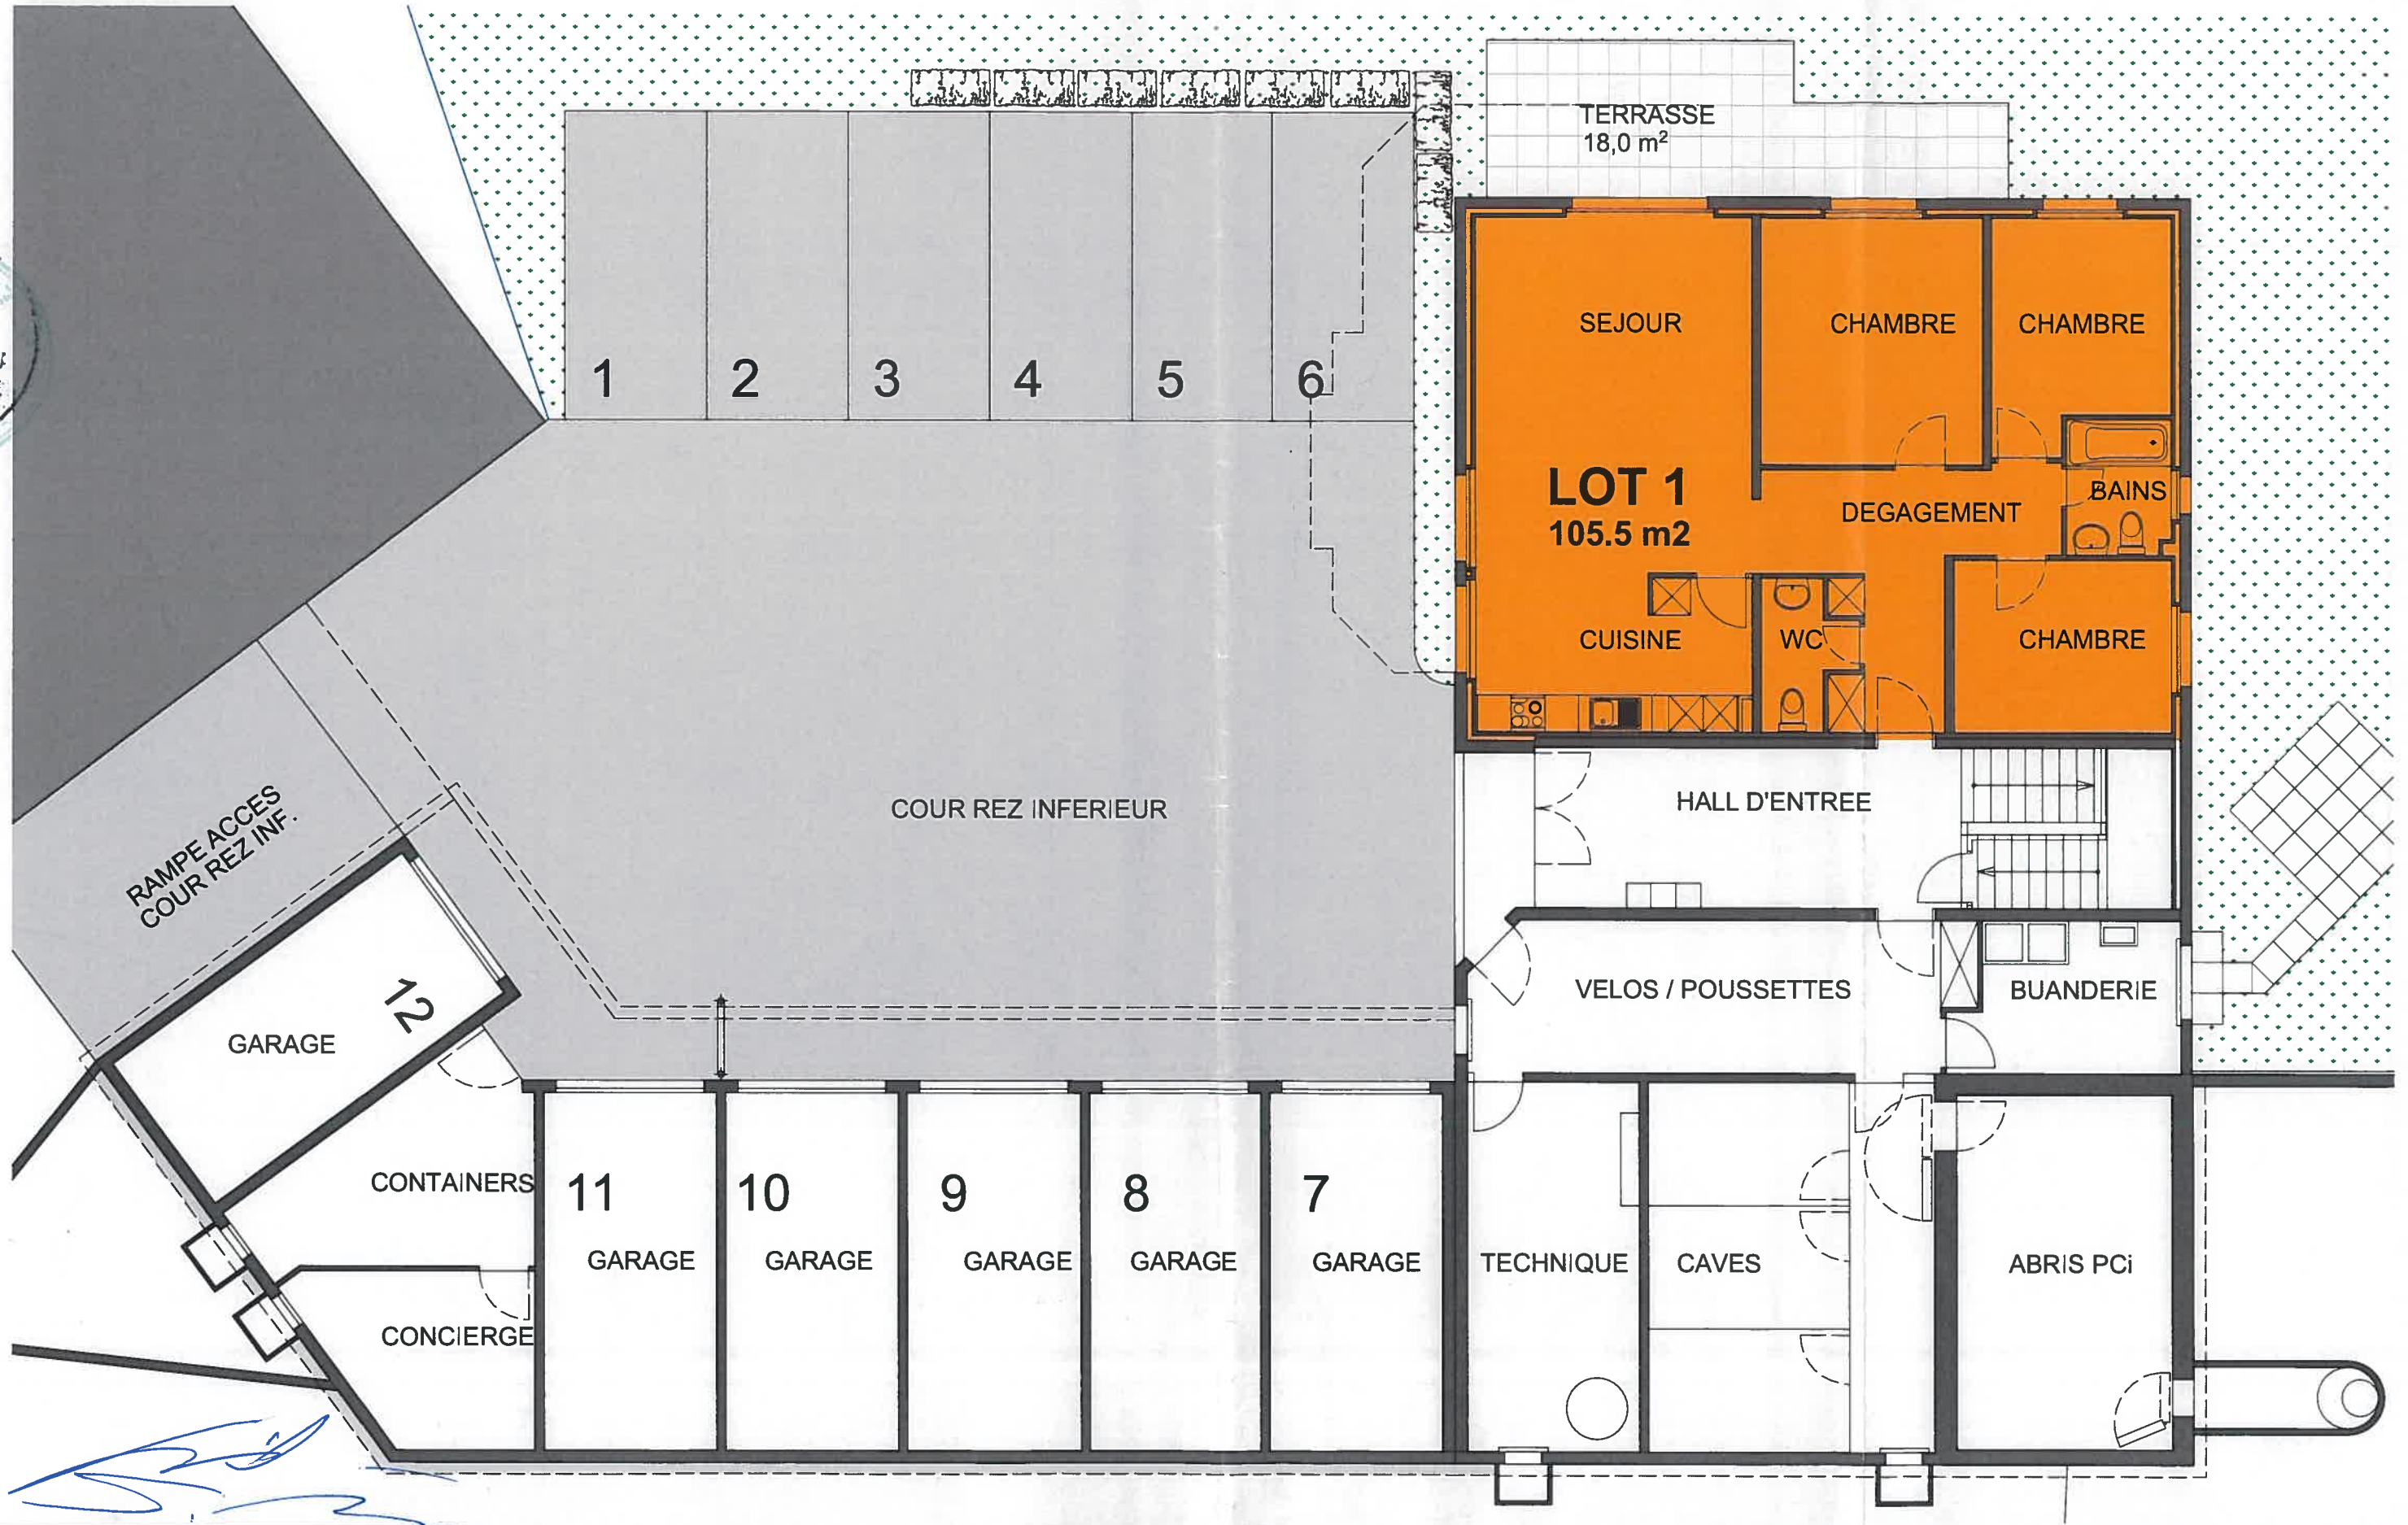

PPE

LOT 2

LOT 3

LOT 4

17/01902
LOT 5

LOT 6

LOT 7


COMMUNE D'ORON-LE-CHATEL

Route de Gruyères 13 - parcelle n° 13039

PLAN: REZ SUPERIEUR

ECH.: 1/100

DATE: 03.04.2017

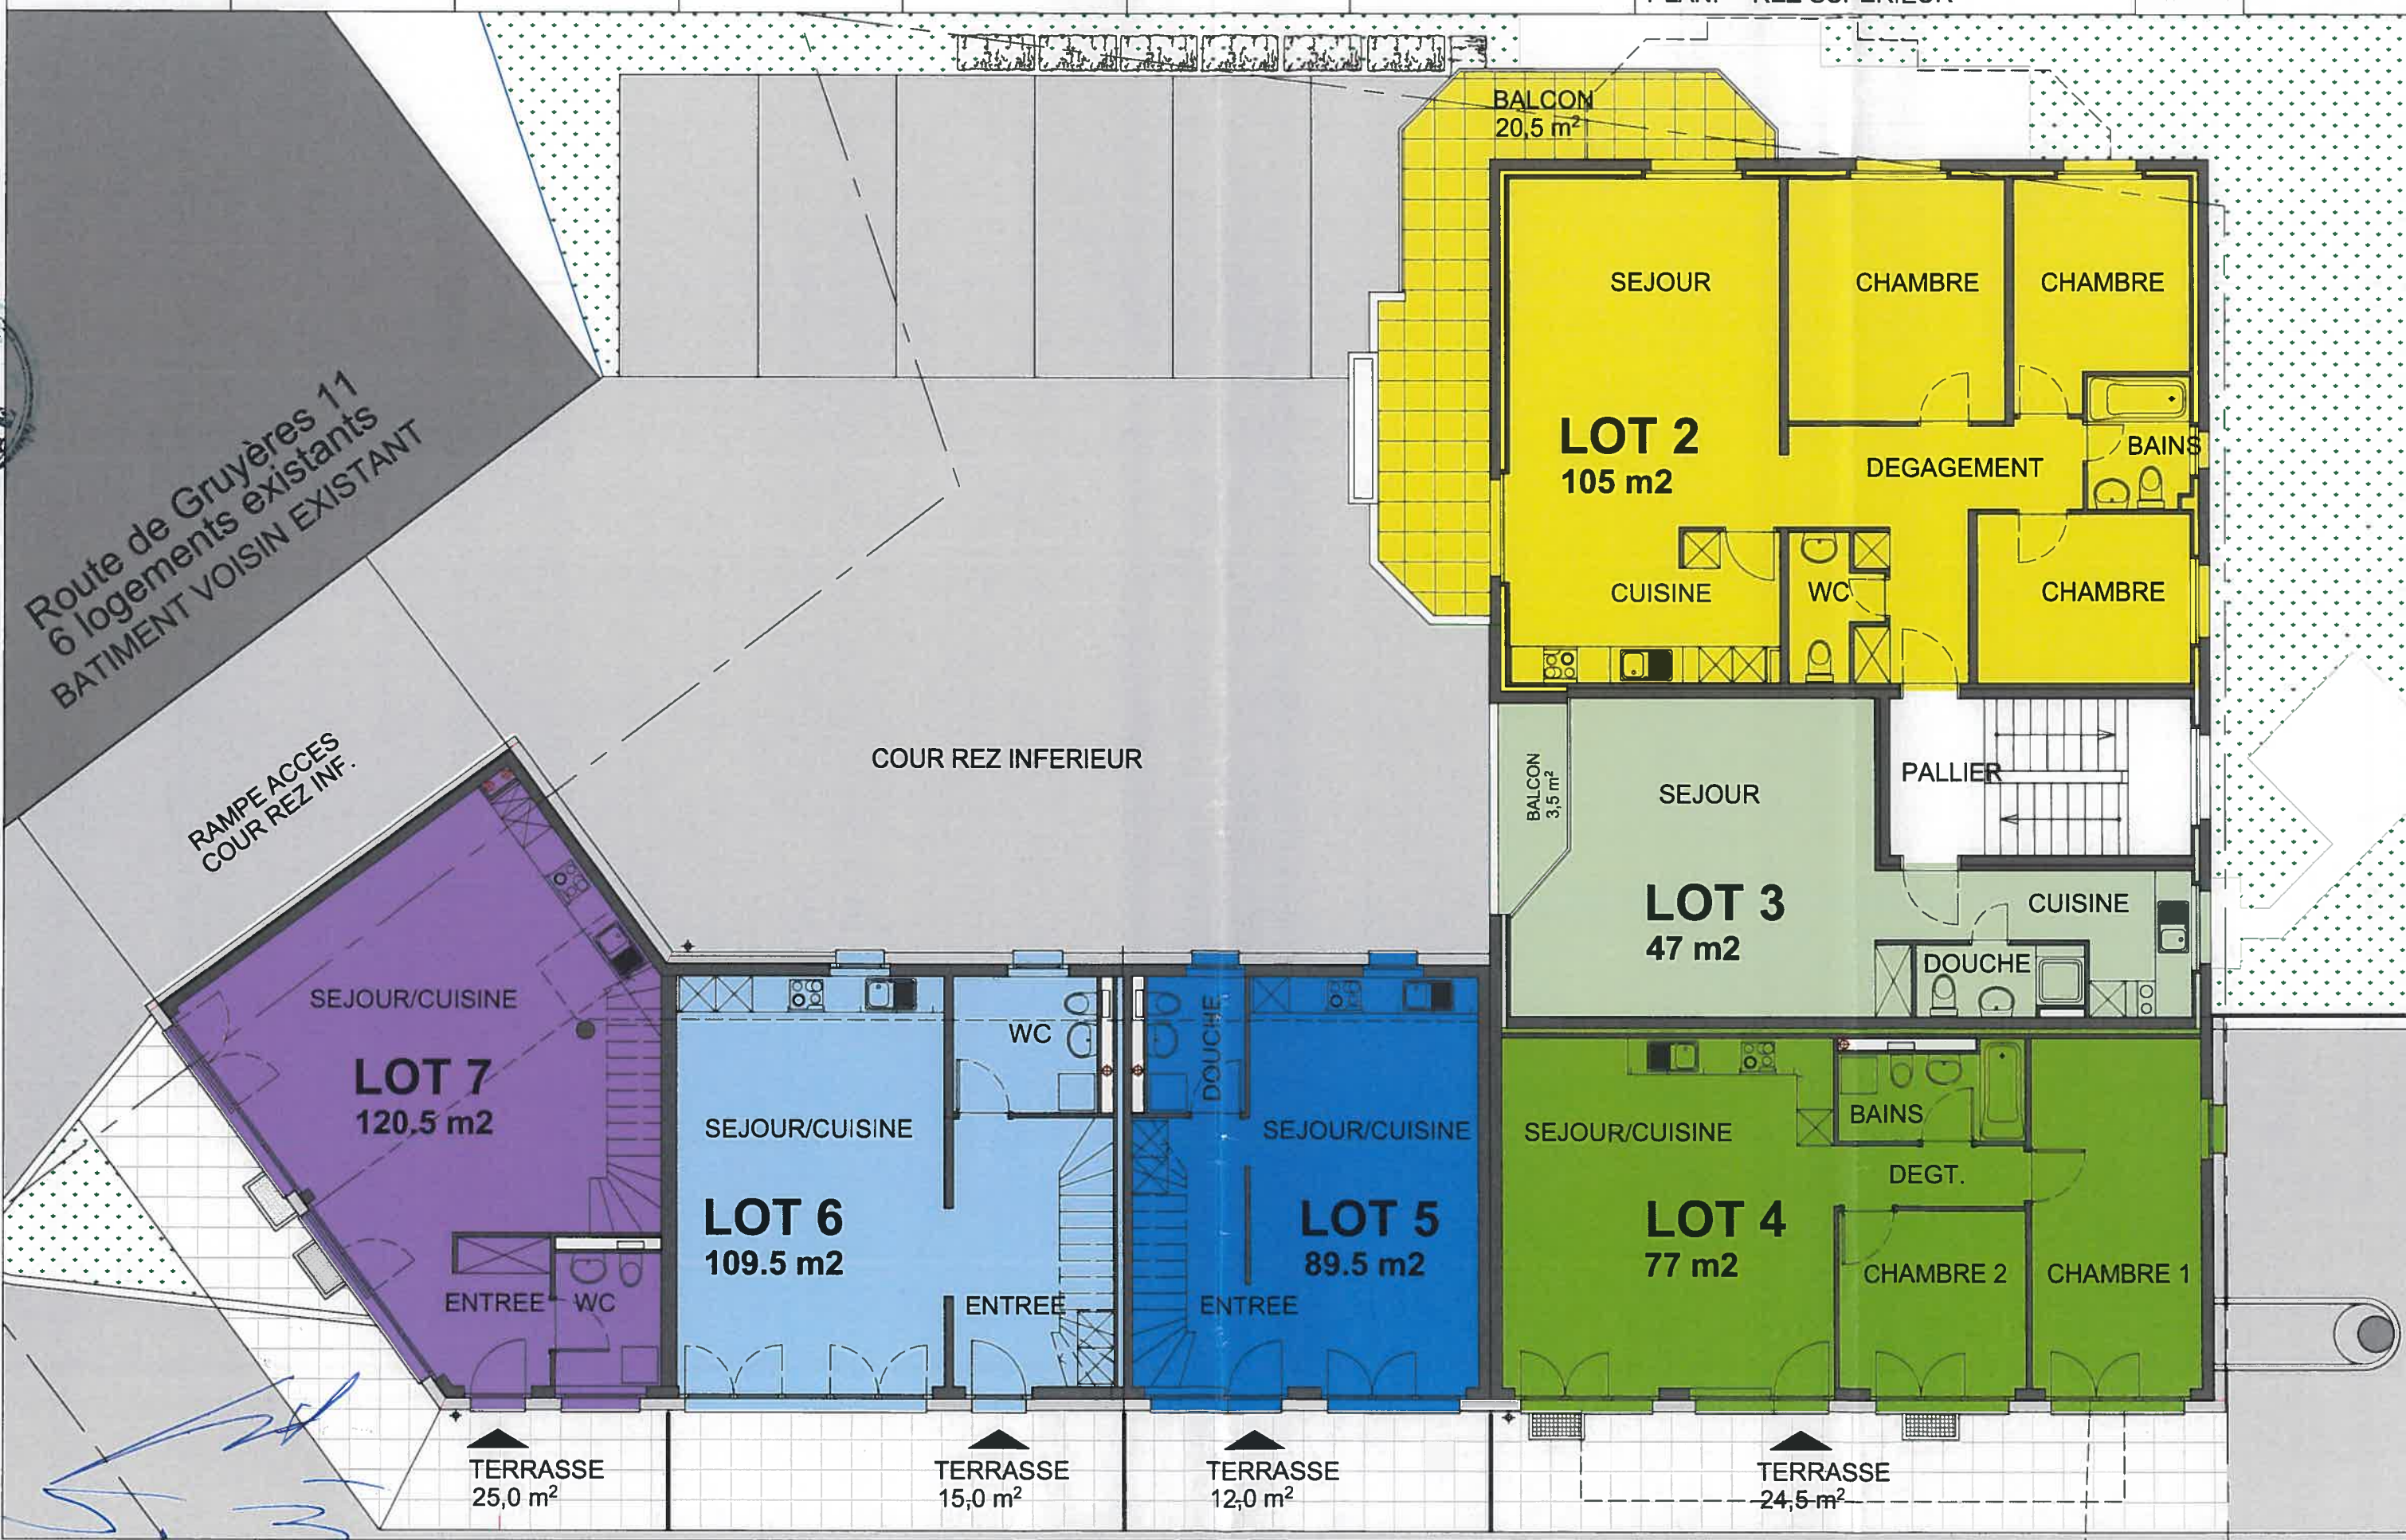

PPE

LOT 5

LOT 6

LOT 7

17/01902
LOT 8

LOT 9

COMMUNE D'ORON-LE-CHATEL
Route de Gruyères 13 - parcelle n° 13039

PLAN: ETAGE

ECH.: 1/100 DATE: 03.04.2017

BATIMENT VOISIN EXISTANT

TOITURE NON
ACCESSIBLE

CHAMBRE 2

DEGT.

LOT 7
120.5 m²

CHAMBRE 1

BAINS

CHAMBRE 1

BAINS

LOT 6
109.5 m²

CHAMBRE 2

DEGT.

DEGT.

BAINS

CHAMBRE 1

LOT 5
89.5 m²

CHAMBRE 2

LOT 9
126 m²

SEJOUR

DEGT.

CHAMBRE 2

CHAMBRE 1

BAINS

PALLIER

CUISINE

LOT 8
105 m²

SEJOUR

CHAMBRE 2

CHAMBRE 1

DEGAGEMENT

CUISINE

BAINS

BALCON
13,5 m²

BALCON
13,5 m²

17/1902


PPE

LOT 10

COMMUNE D'ORON-LE-CHATEL
Route de Gruyères 13 - parcelle n° 13039

PLAN: REZ SUPERIEUR

ECH.: 1/100 DATE: 03.04.2017

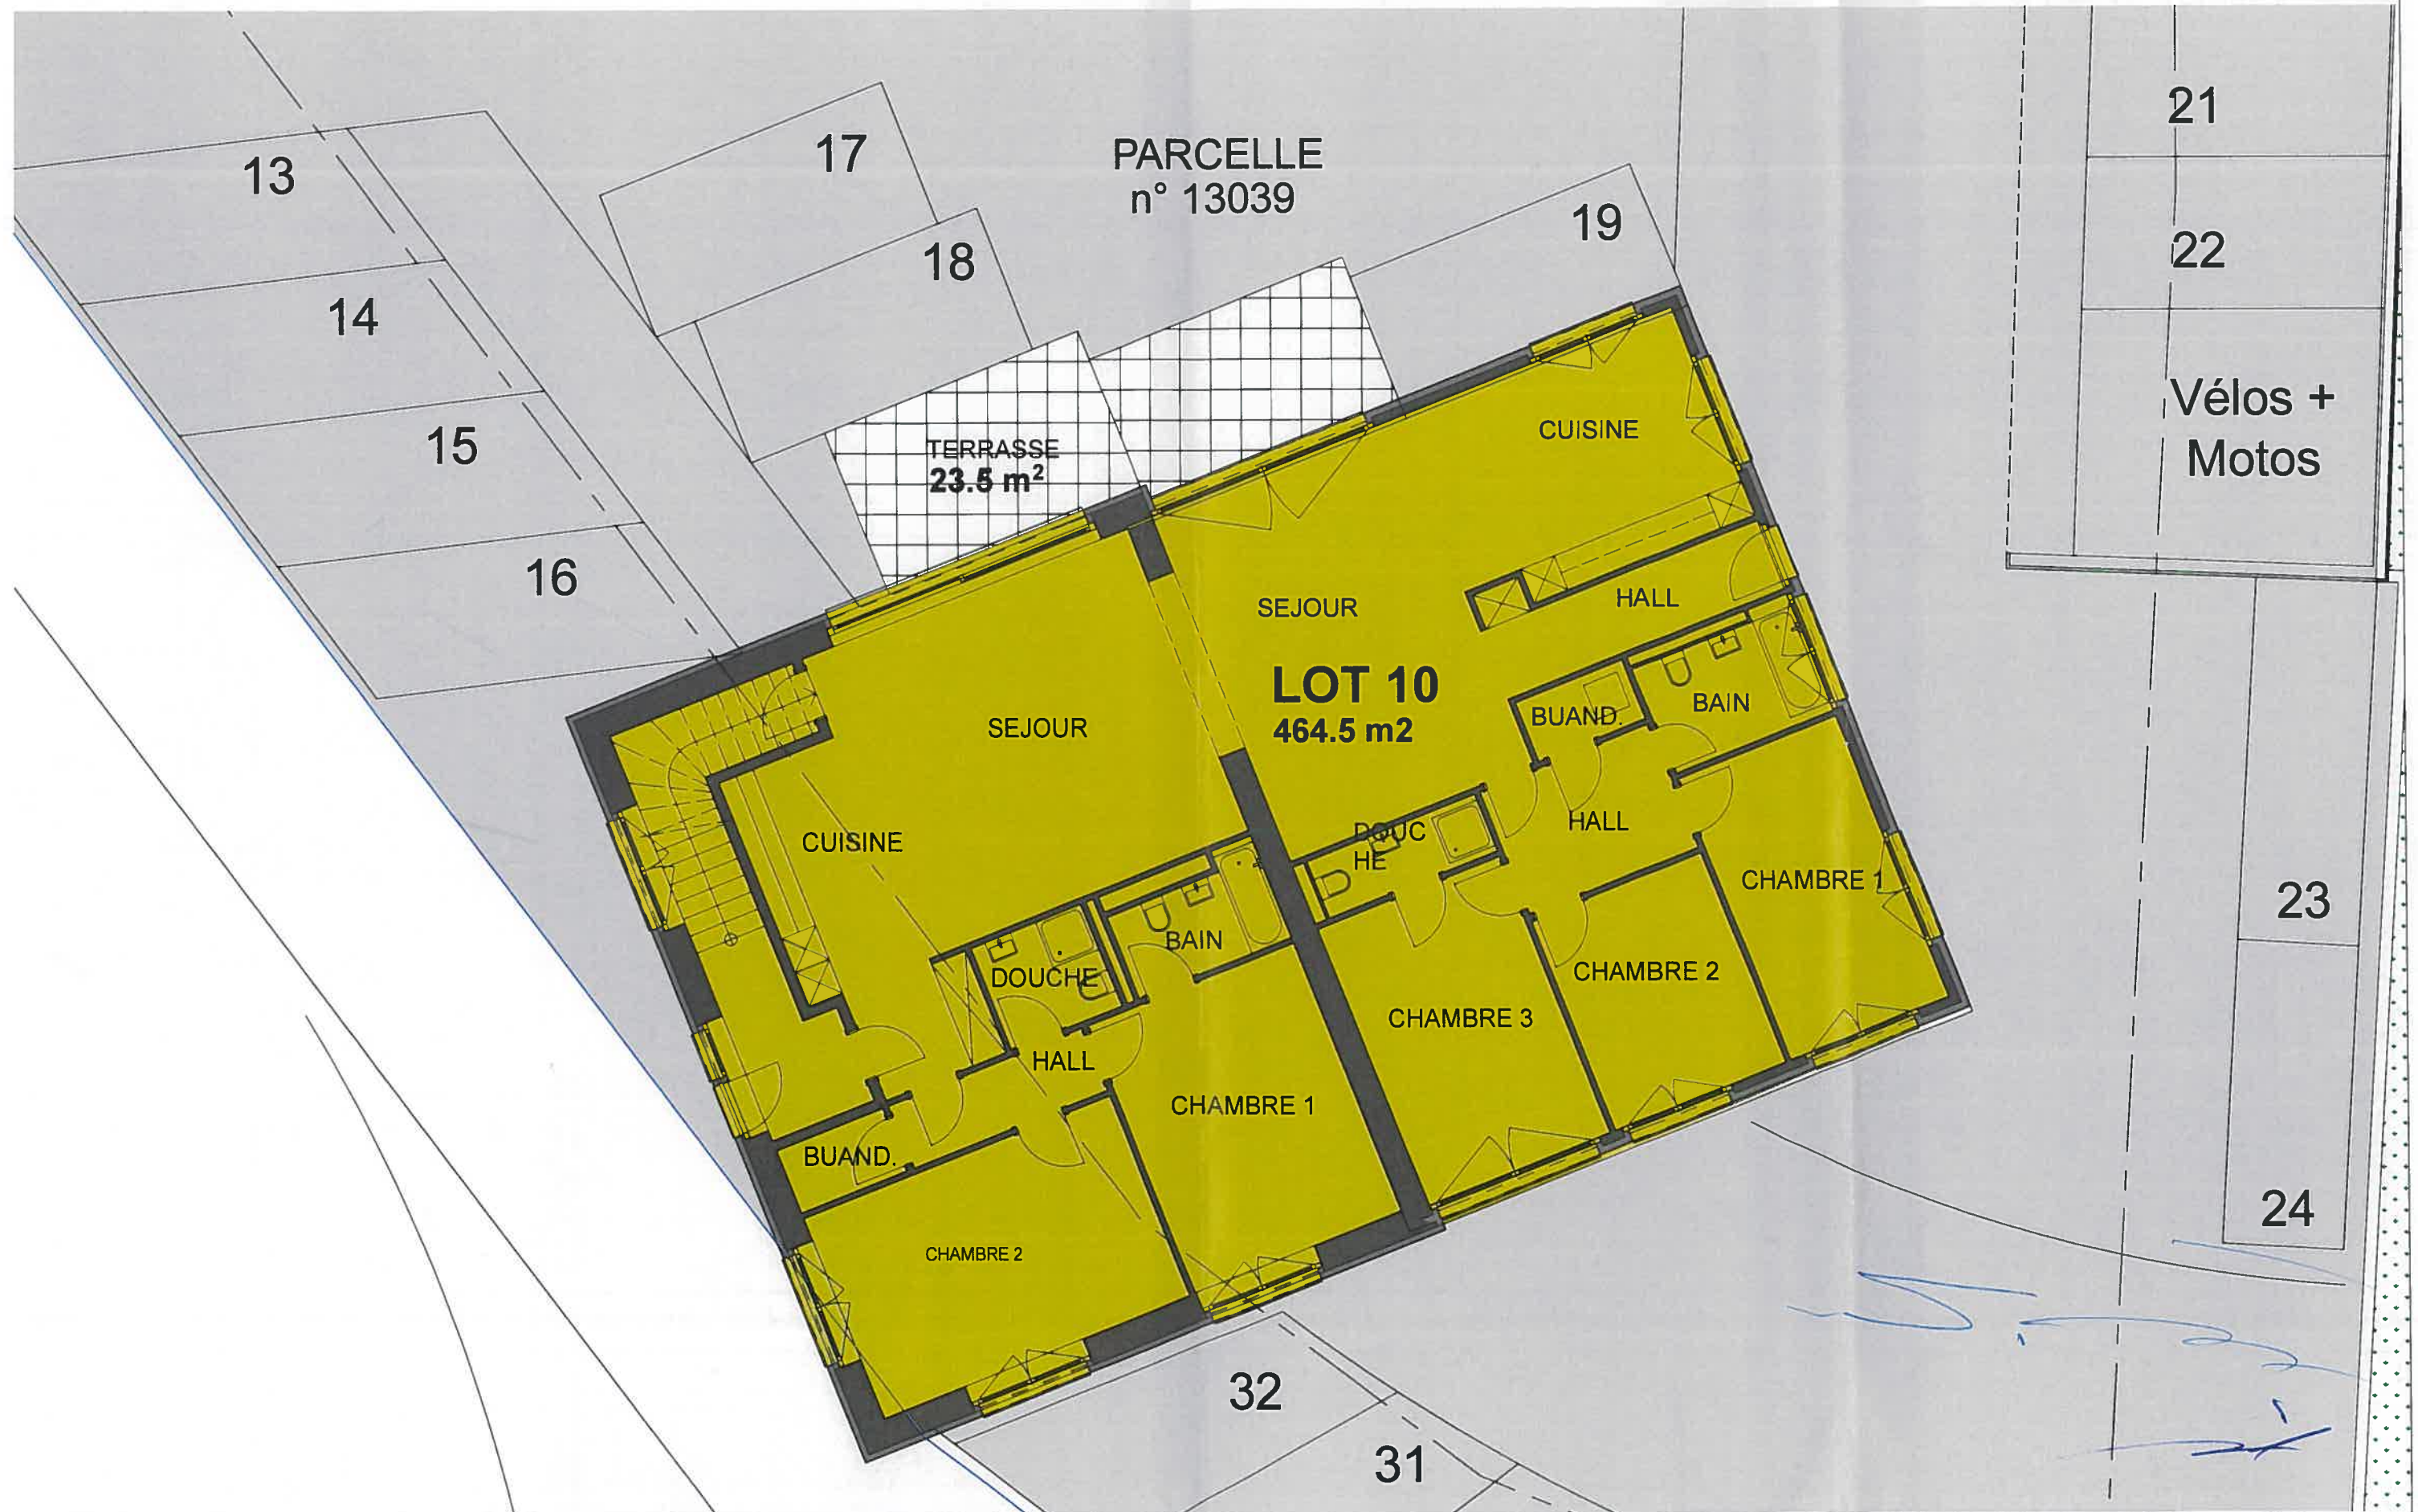

17/1902



PPE

LOT 10

COMMUNE D'ORON-LE-CHATEL
Route de Gruyères 13 - parcelle n° 13039

PLAN: ETAGE

ECH.: 1/100 DATE: 04.09.2017

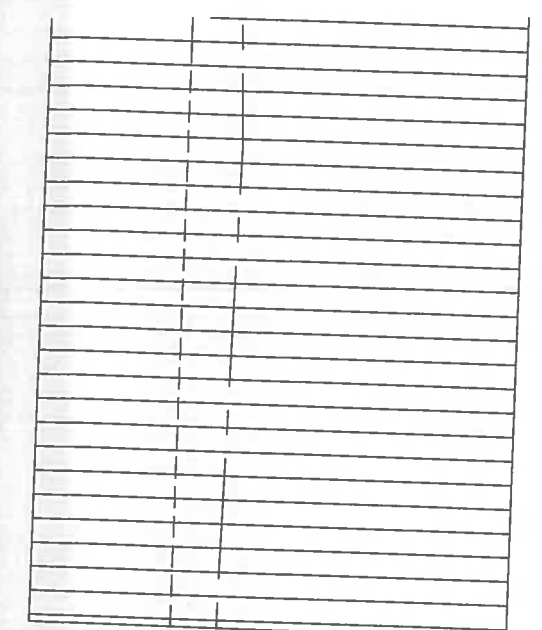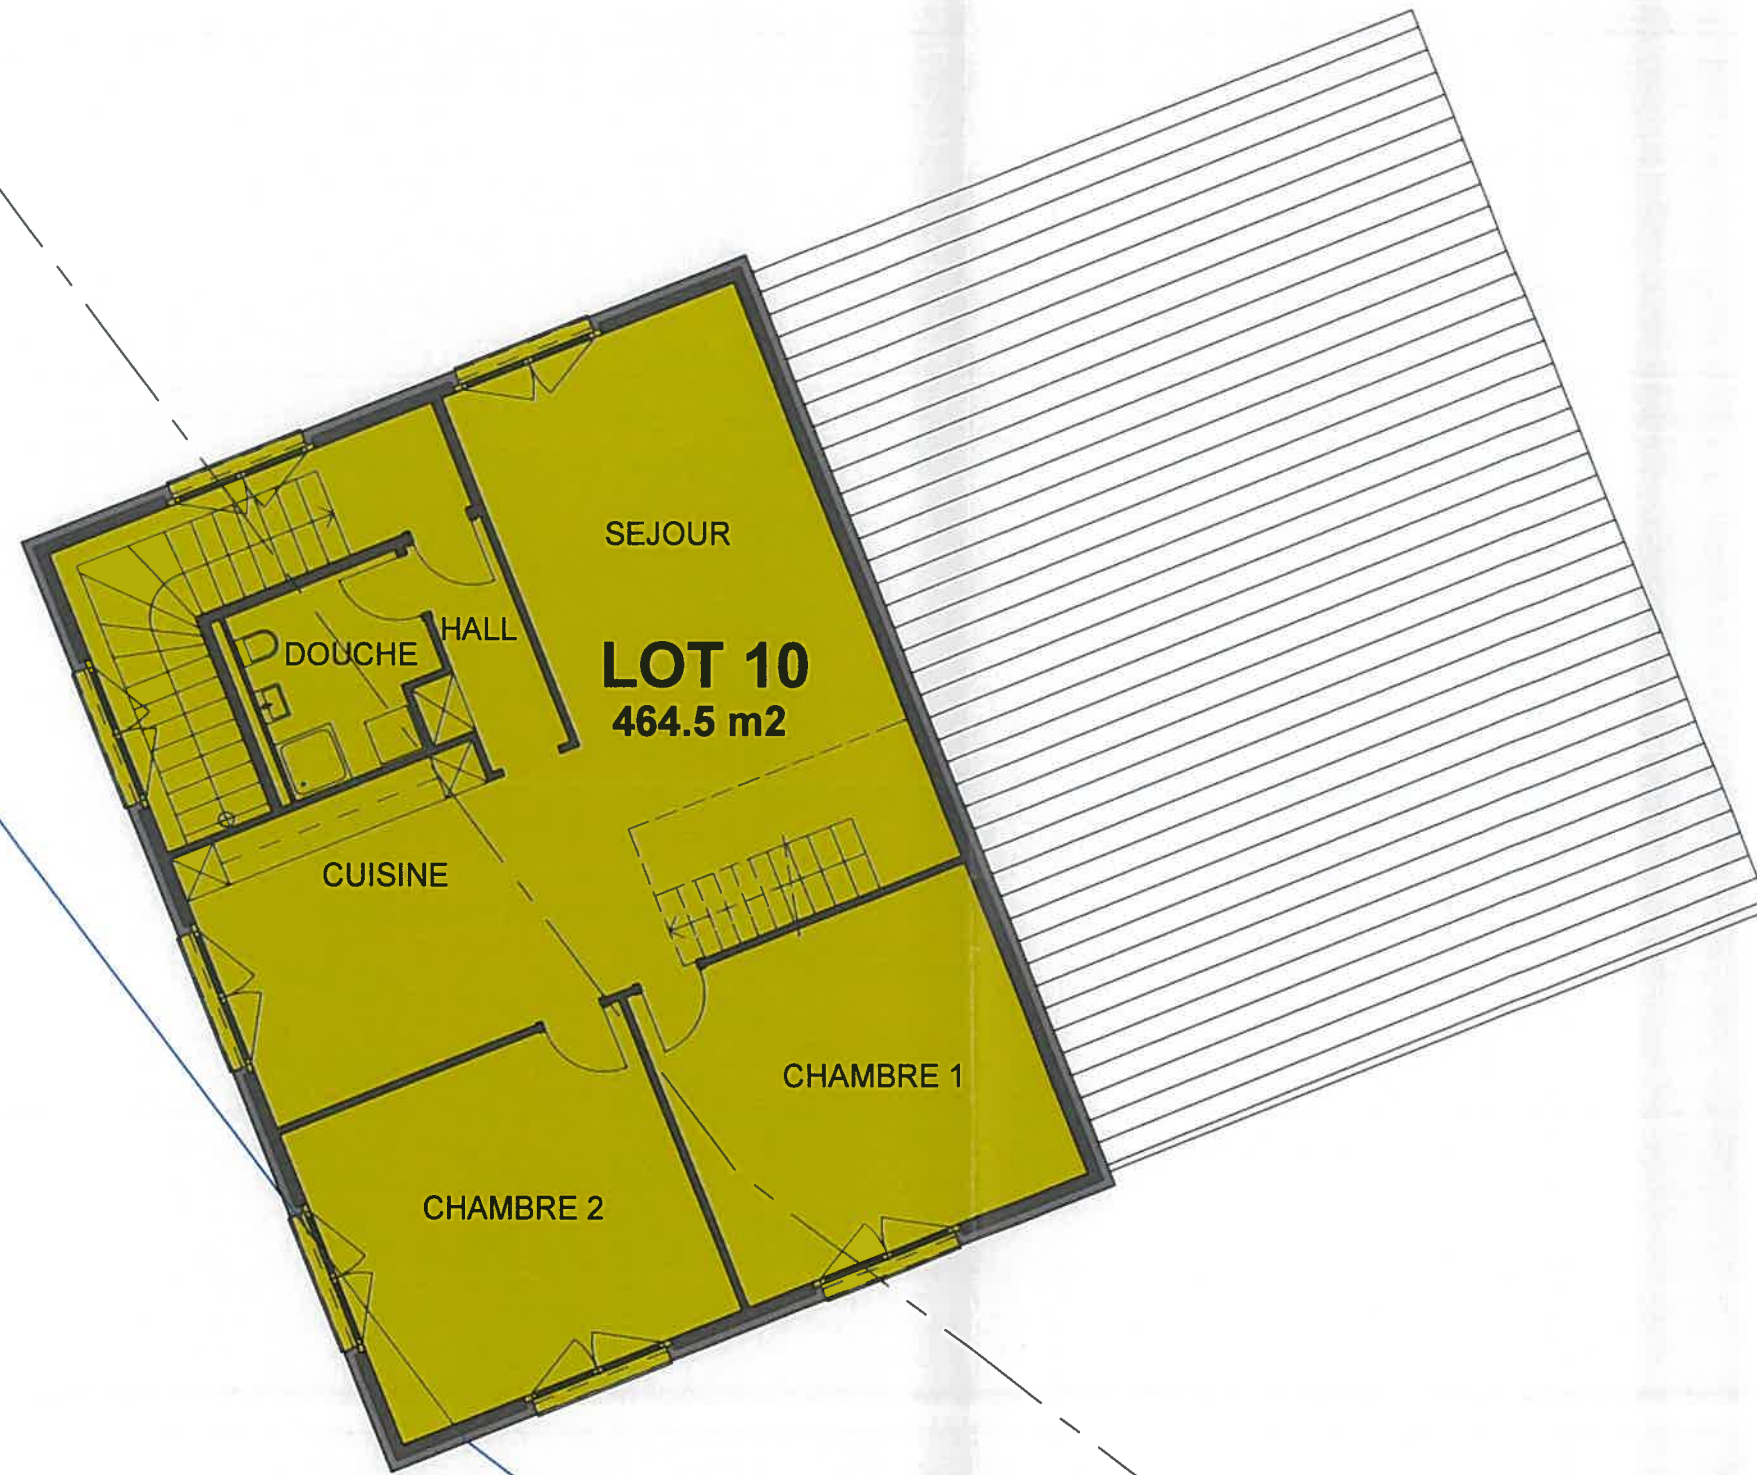

[Handwritten signature]

17/1902


PPE

LOT 10

COMMUNE D'ORON-LE-CHATEL
Route de Gruyères 13 - parcelle n° 13039

PLAN: COMBLES

ECH.: 1/100 DATE: 04.09.2017

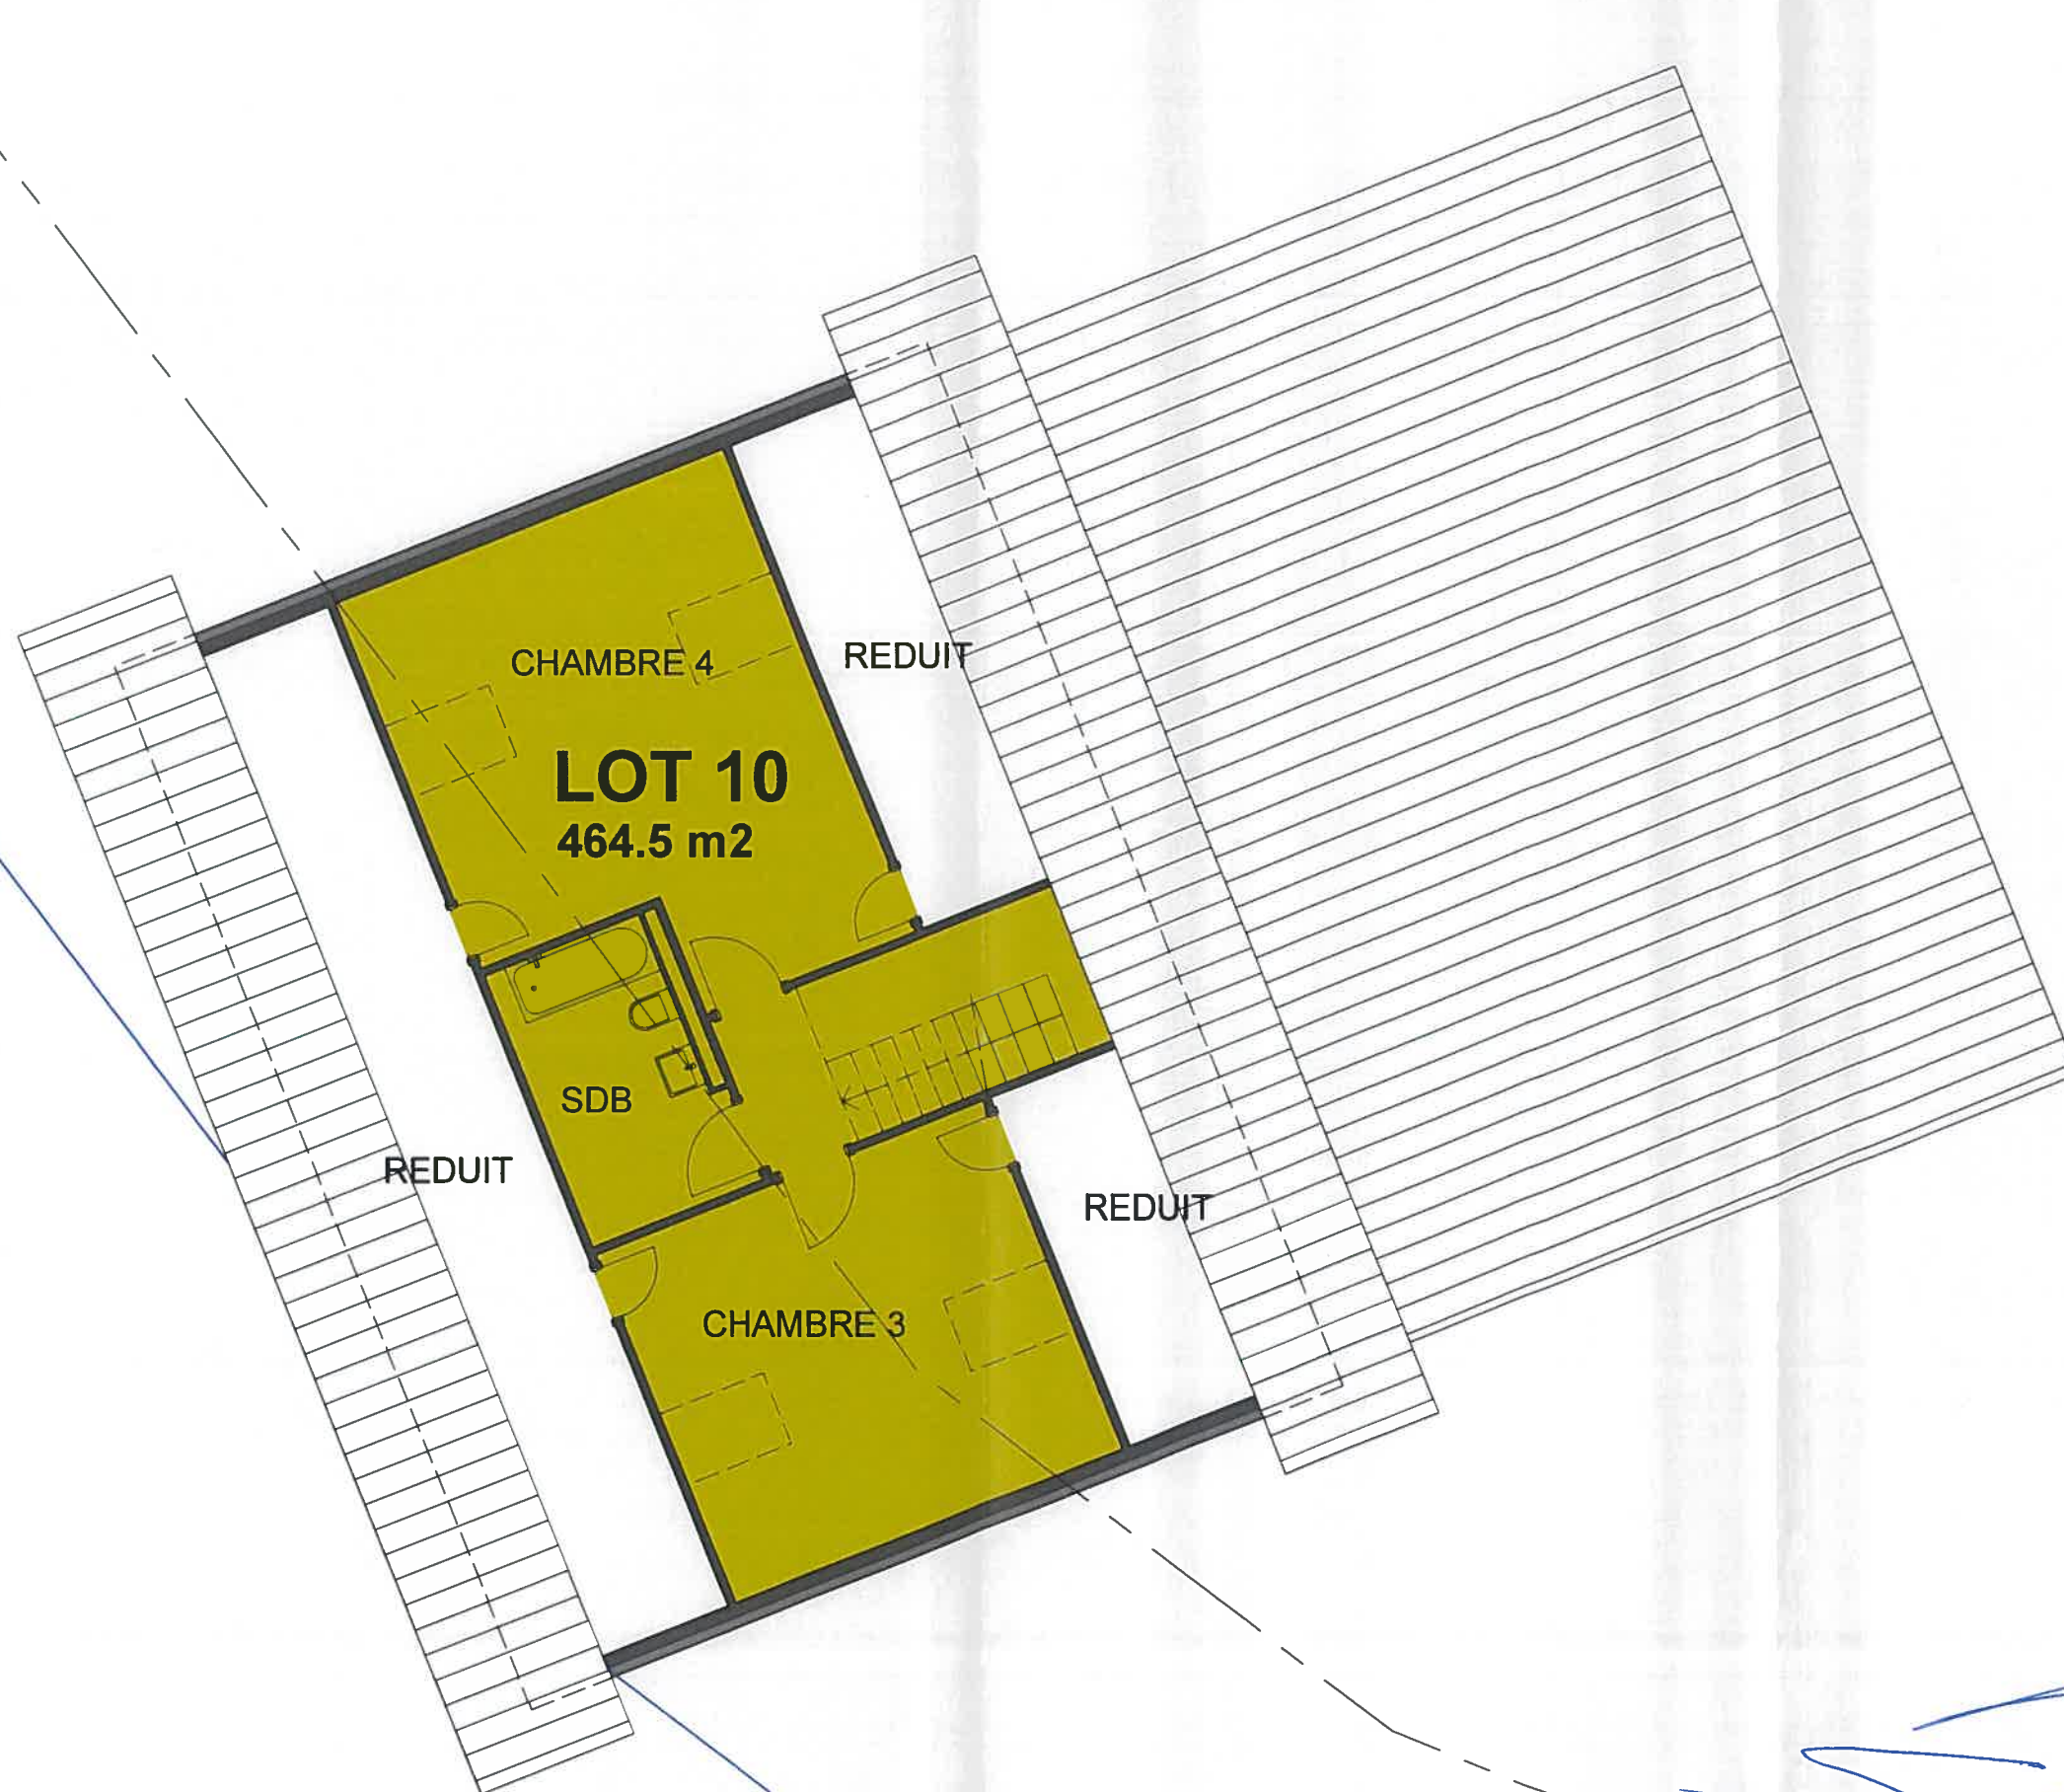

17/1902