



Erdgeschoss

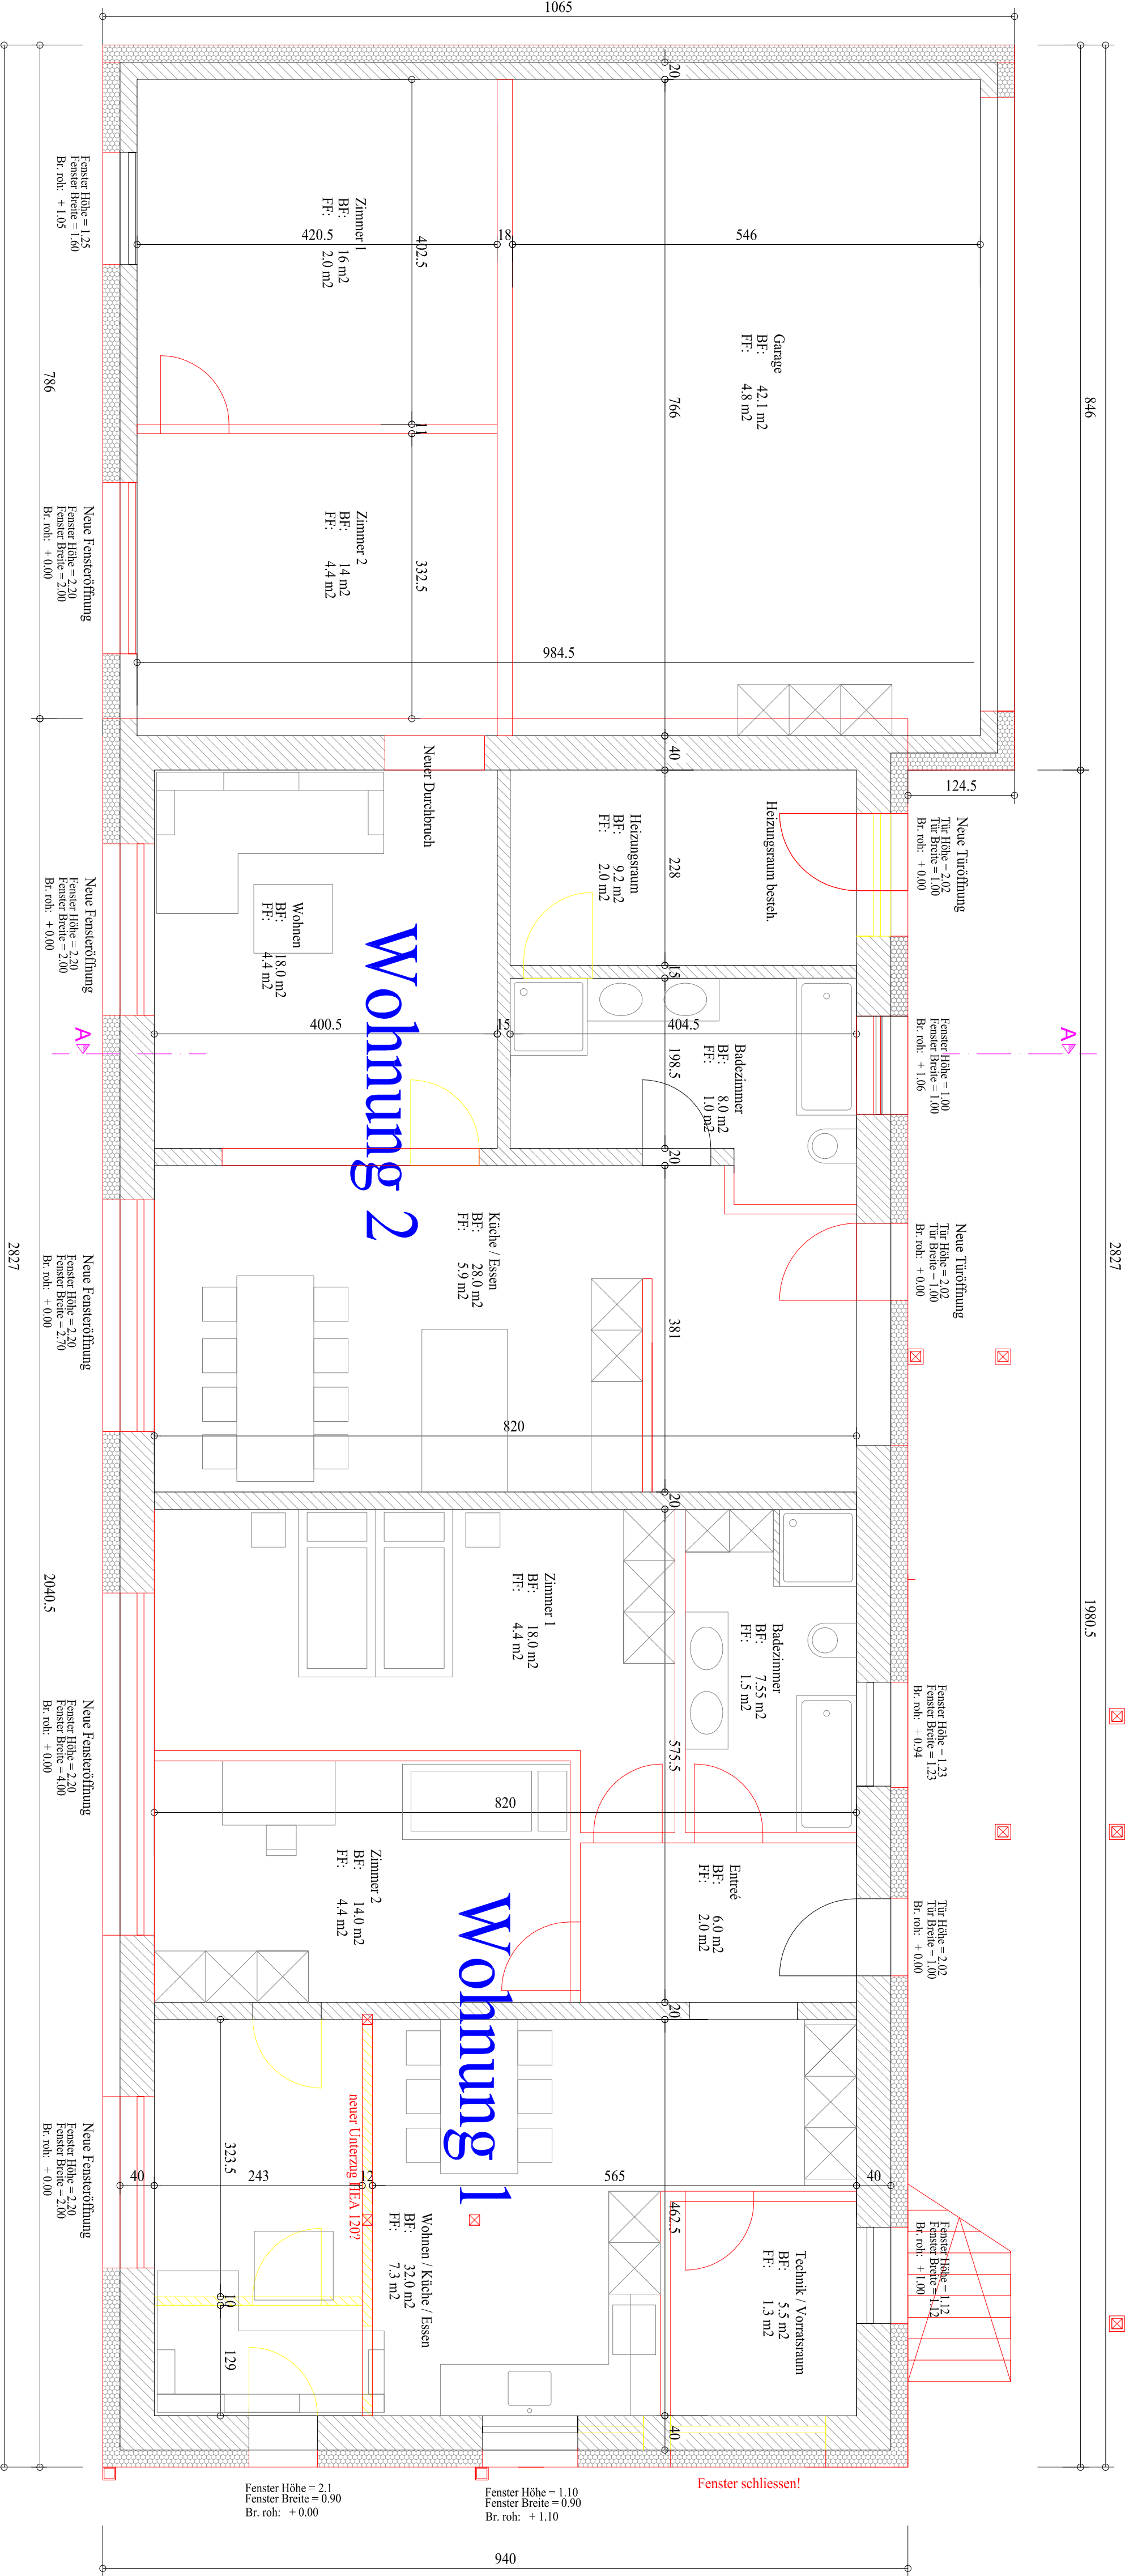

1. Obergeschoss

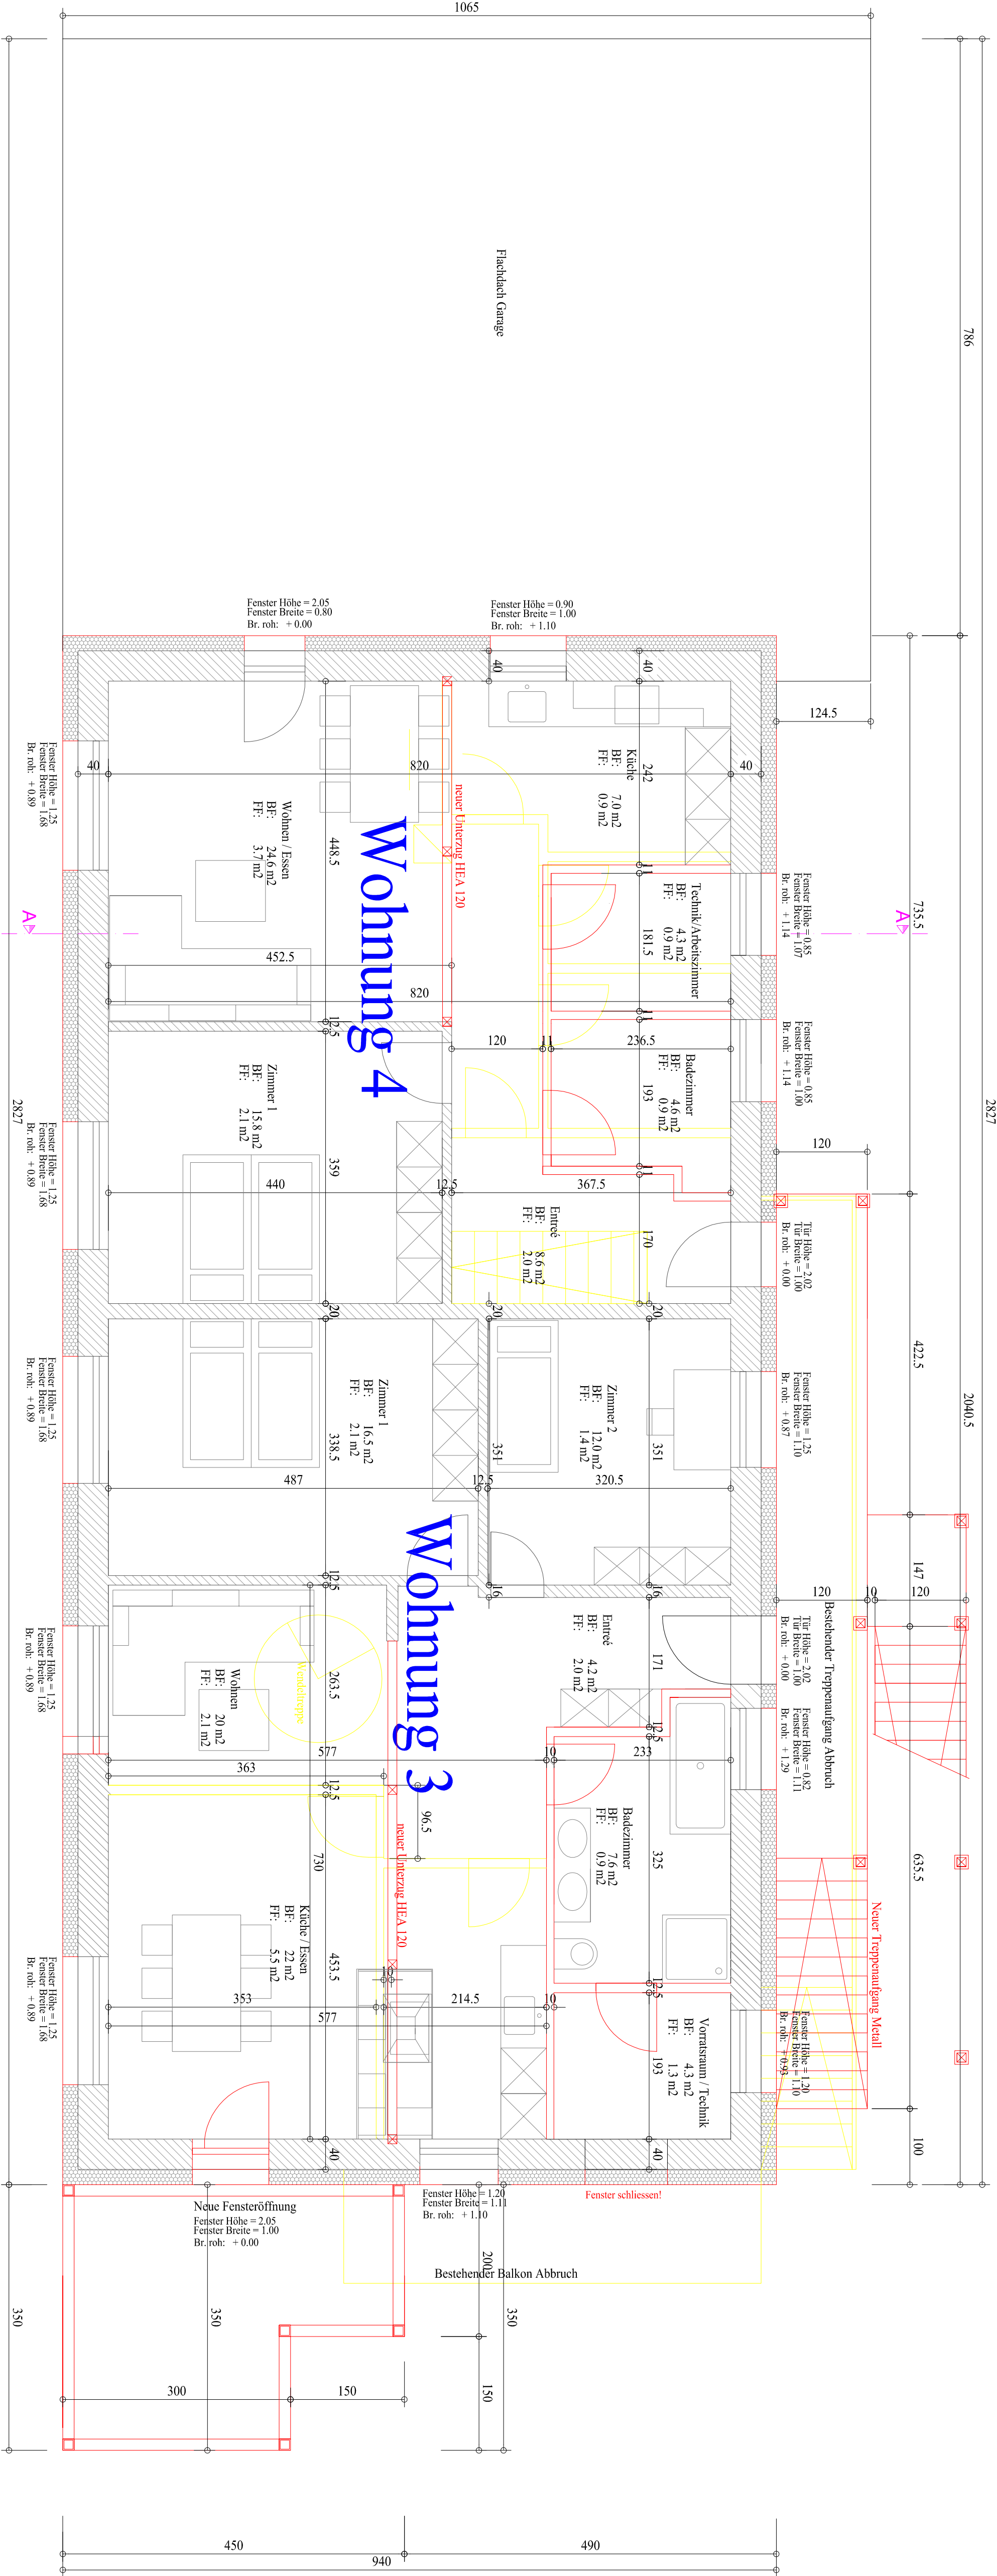

Wichtige Hinweise:

- Alle Masse sind ordlich zu prüfen!!!
- Alle Abstände sind ordentlich zu prüfen
- Sämtliche Entwässerungslinien loslösen aus dem Gebäude führen
- Die Grundteilungen sind einzumessen und mit einem farbigen Pflaster zu kennzeichnen
- Wichtig! Dichtungsprüfung für sämtliche Entwässerungslinien durchführen
- Alle Rohgraben dürfen bis zur Abnahme nicht verfräht werden
- Die Türen müssen verstehen sich ab OK fertig höherem Boden bis UK roh Sturz
- Die Fensterschwellen verstehen sich ab OK roh Brüstung bis UK roh Sturz


Diese Pläne sind nur in Verbindung mit den Ingenieur-Plänen gültig!

Legende:	
	Beton
	Backstein
	Wärmedämmung EPS
	Wärmedämmung XPS/Perimeter EPS
	Kerolanstein
	Nachträglich Aufgemauert

	Fussbodendurchbruch FD
	Deckendurchbruch DD
	Wasserzuführung
	Schmutzwasserleitung
	Lehrrohr
	Regenrohr
	Entfernung über Dach

Index:	Datum:	Gefördert:	Änderung/Ergänzung:

- Abbruch
- Neu
- Bestehend

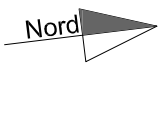

± 0.00 = 000.00 m ü.M.	
OK Fertig Boden Erdgeschoss	
Erdgeschoss und 1. Obergeschoss	
Objekt: MfH Madöin, Müllheim	
Bauherr:	Apfelcar AG
Gez:	Gallhofstrasse 17
Planung:	Apfelcar AG
	Gallhofstrasse 17
	8560 Märslingen
	Mst: 1:50
	Datum: 29.01.2016