

BAUHERRG. ROHRER, HEIZUNG-SANITÄR4323 WALLBACH

BAUOBJEKTUMBAU GEBÄUDE NR. 714323 WALLBACH

erdgeschoss

1 : 50

GEZEICHNET24.7.79

GEÄNDERT2.8.79

PLAN NR.26601



jäggi + wendelspiess


architekten

büro:
4323 wallbach ☎ 061 85 12 63
4303 kaiseraugst 061 83 14 39
4310 rheinfelden 061 87 65 56


ALLE FENSTER AUSBRÜCHE SIND MIT DER BAULEITUNG ZU BESPRECHEN

SÄMTLICHE MASSE SIND ROHMASSE

BAUHERR

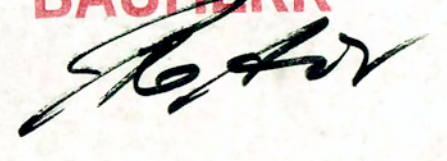



ARCHITEKT

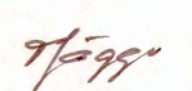


geprüft, genehmigt: 15. NOV. 1979

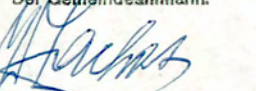

NAMENS DES GEMEINDERATES
Der Gemeindevorstand:

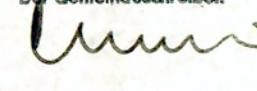
Der Gemeindevorstand:

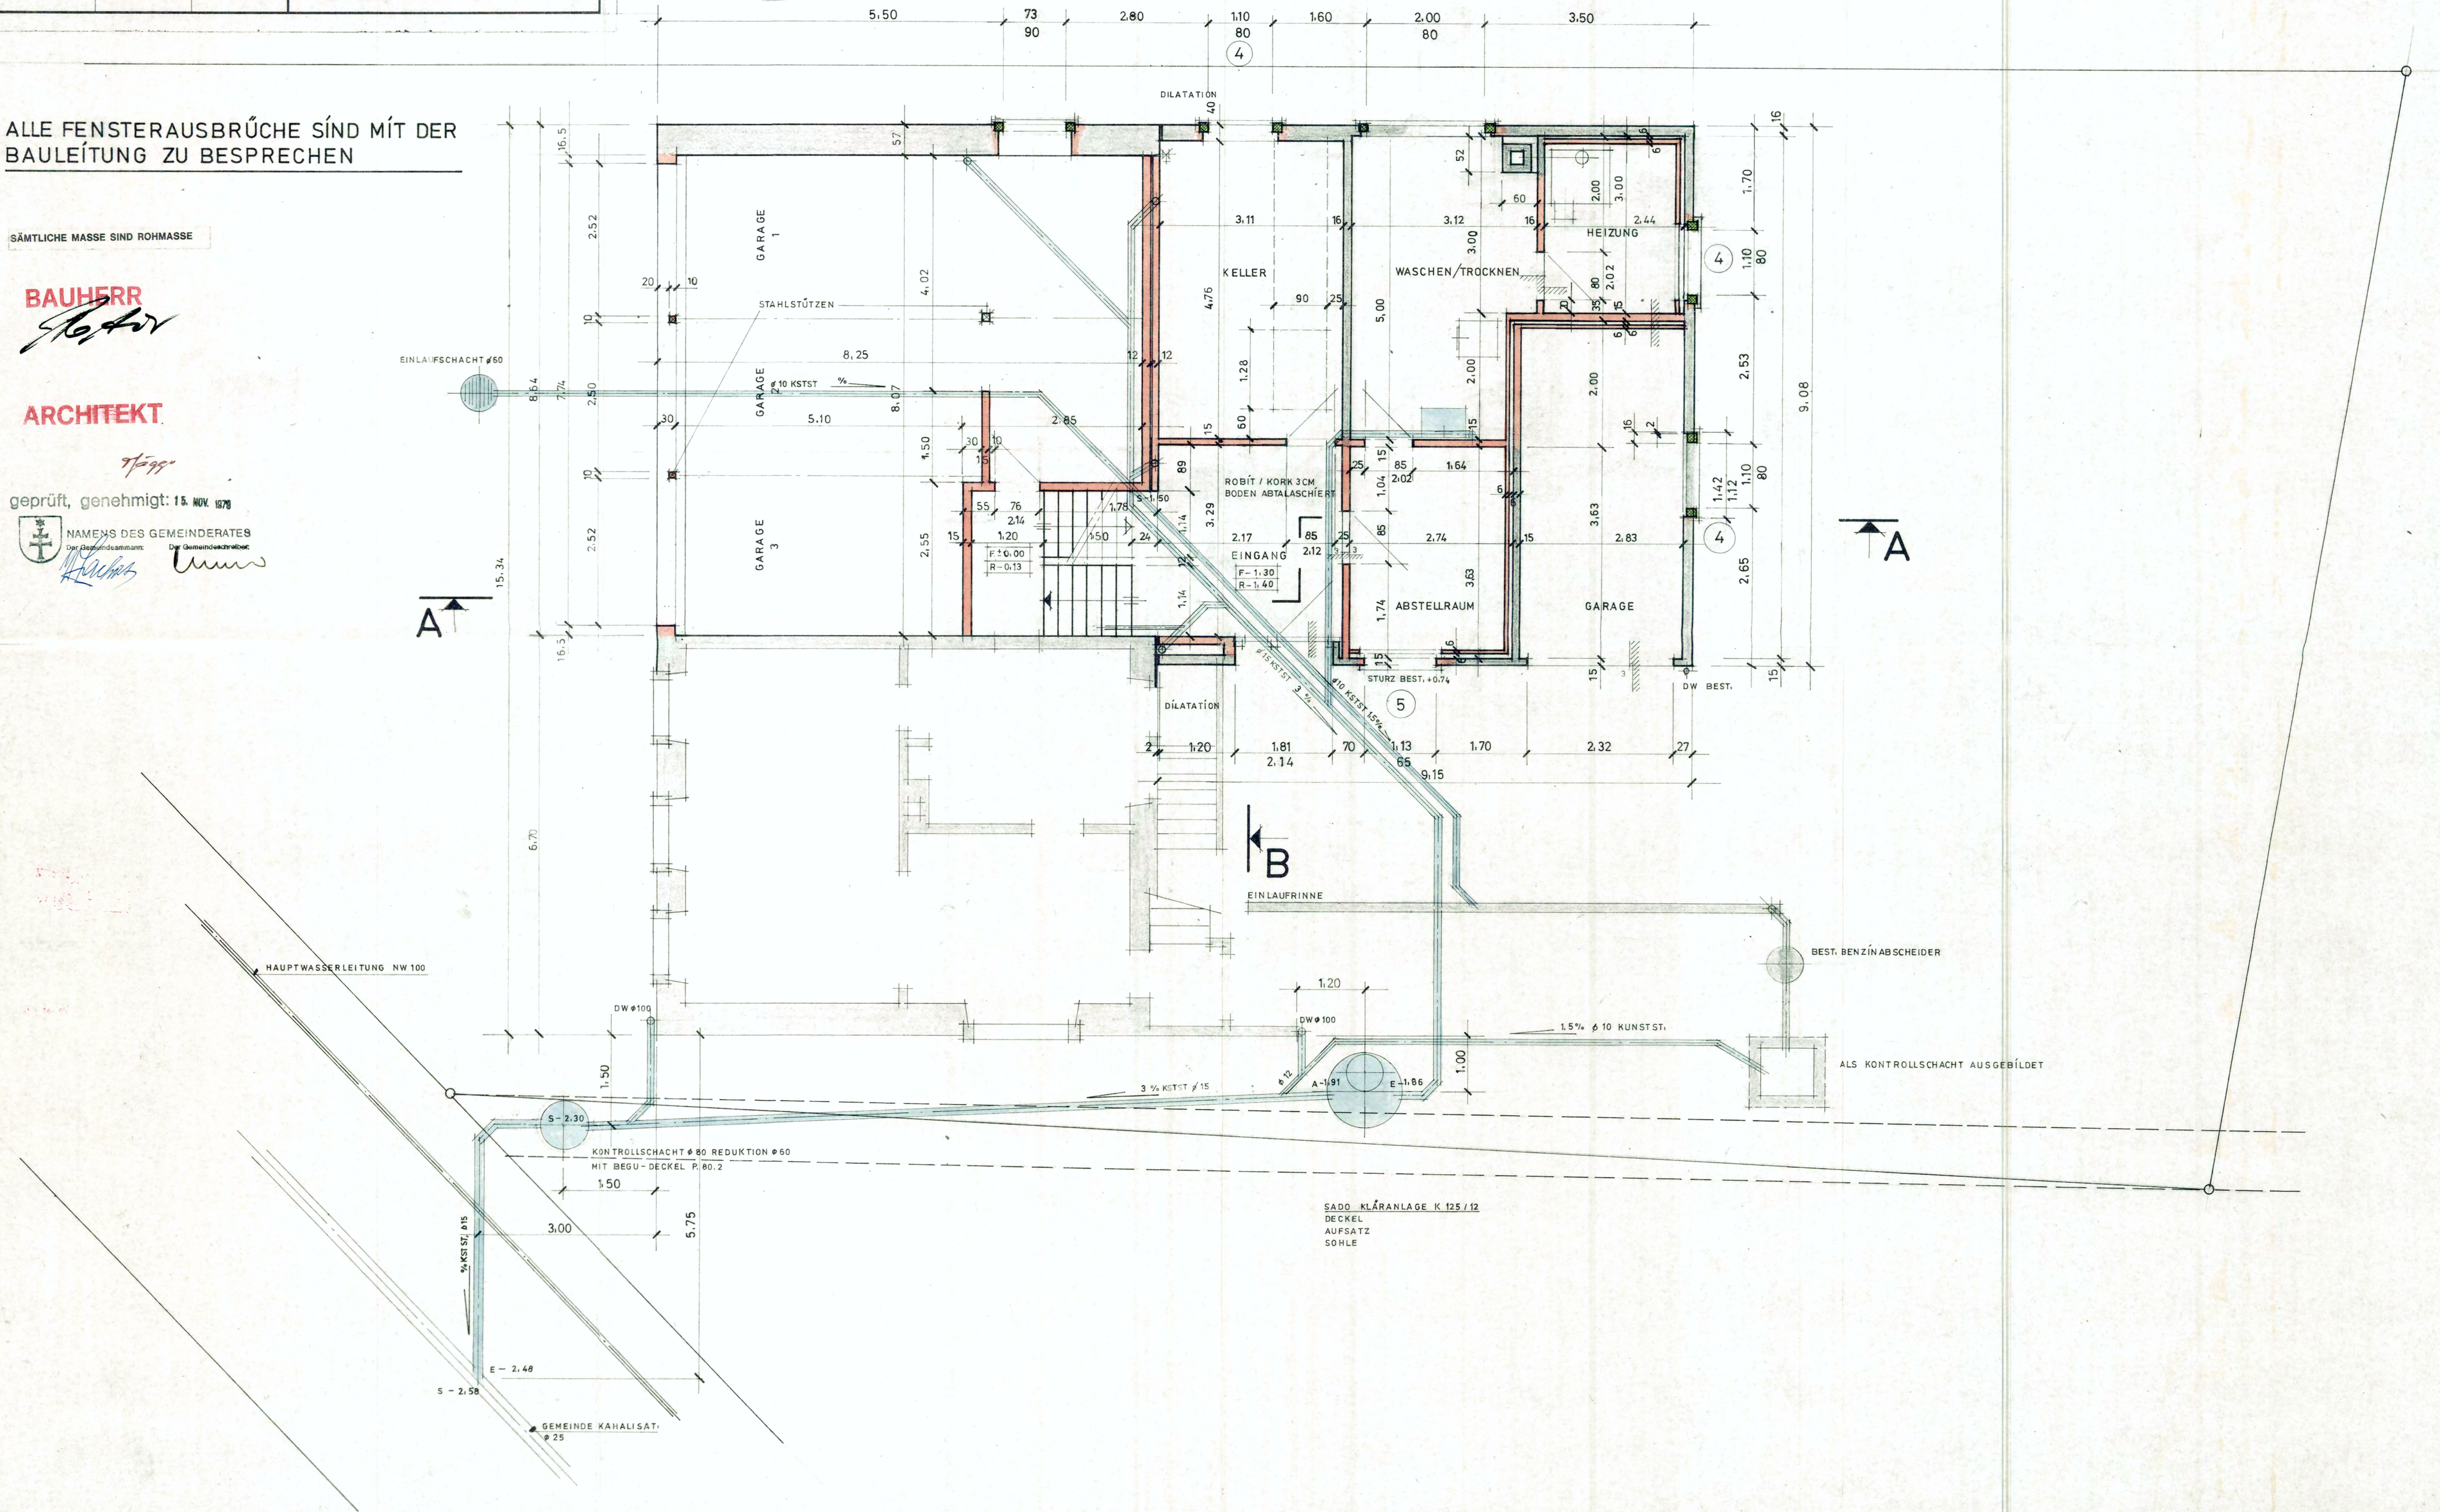


BAUHERR G. ROHRER, HEIZUNG - SANITAR		4323 WALLBACH	
BAUOBJEKT UMBAU GEBÄUDE NR. 71		4323 WALLBACH	
1.obergeschoss		1 : 50	
GEZEICHNET	GEÄNDERT	PLAN NR.	 jäggi + wendelspiess architekten büro: 4323 wallbach ☎ 061 85 12 63 4303 kaiseraugst 061 83 14 39 4310 rheinfelden 061 87 65 56
17. 7. 79	2. 8. 79 22. 8. 79	266 02	

ALLE FENSTER AUSBRÜCHE SIND MIT DER BAULEITUNG ZU BESPRECHEN

SÄMTLICHE MASSE SIND ROHMASSE

BAUHERR
Handwritten signature


ARCHITEKT

Handwritten signature

geprüft, genehmigt: 15. NOV. 1979

NAMENS DES GEMEINDERATES

 Der Gemeindevorstand: *Handwritten signature*
 Der Gemeindevorstand: *Handwritten signature*

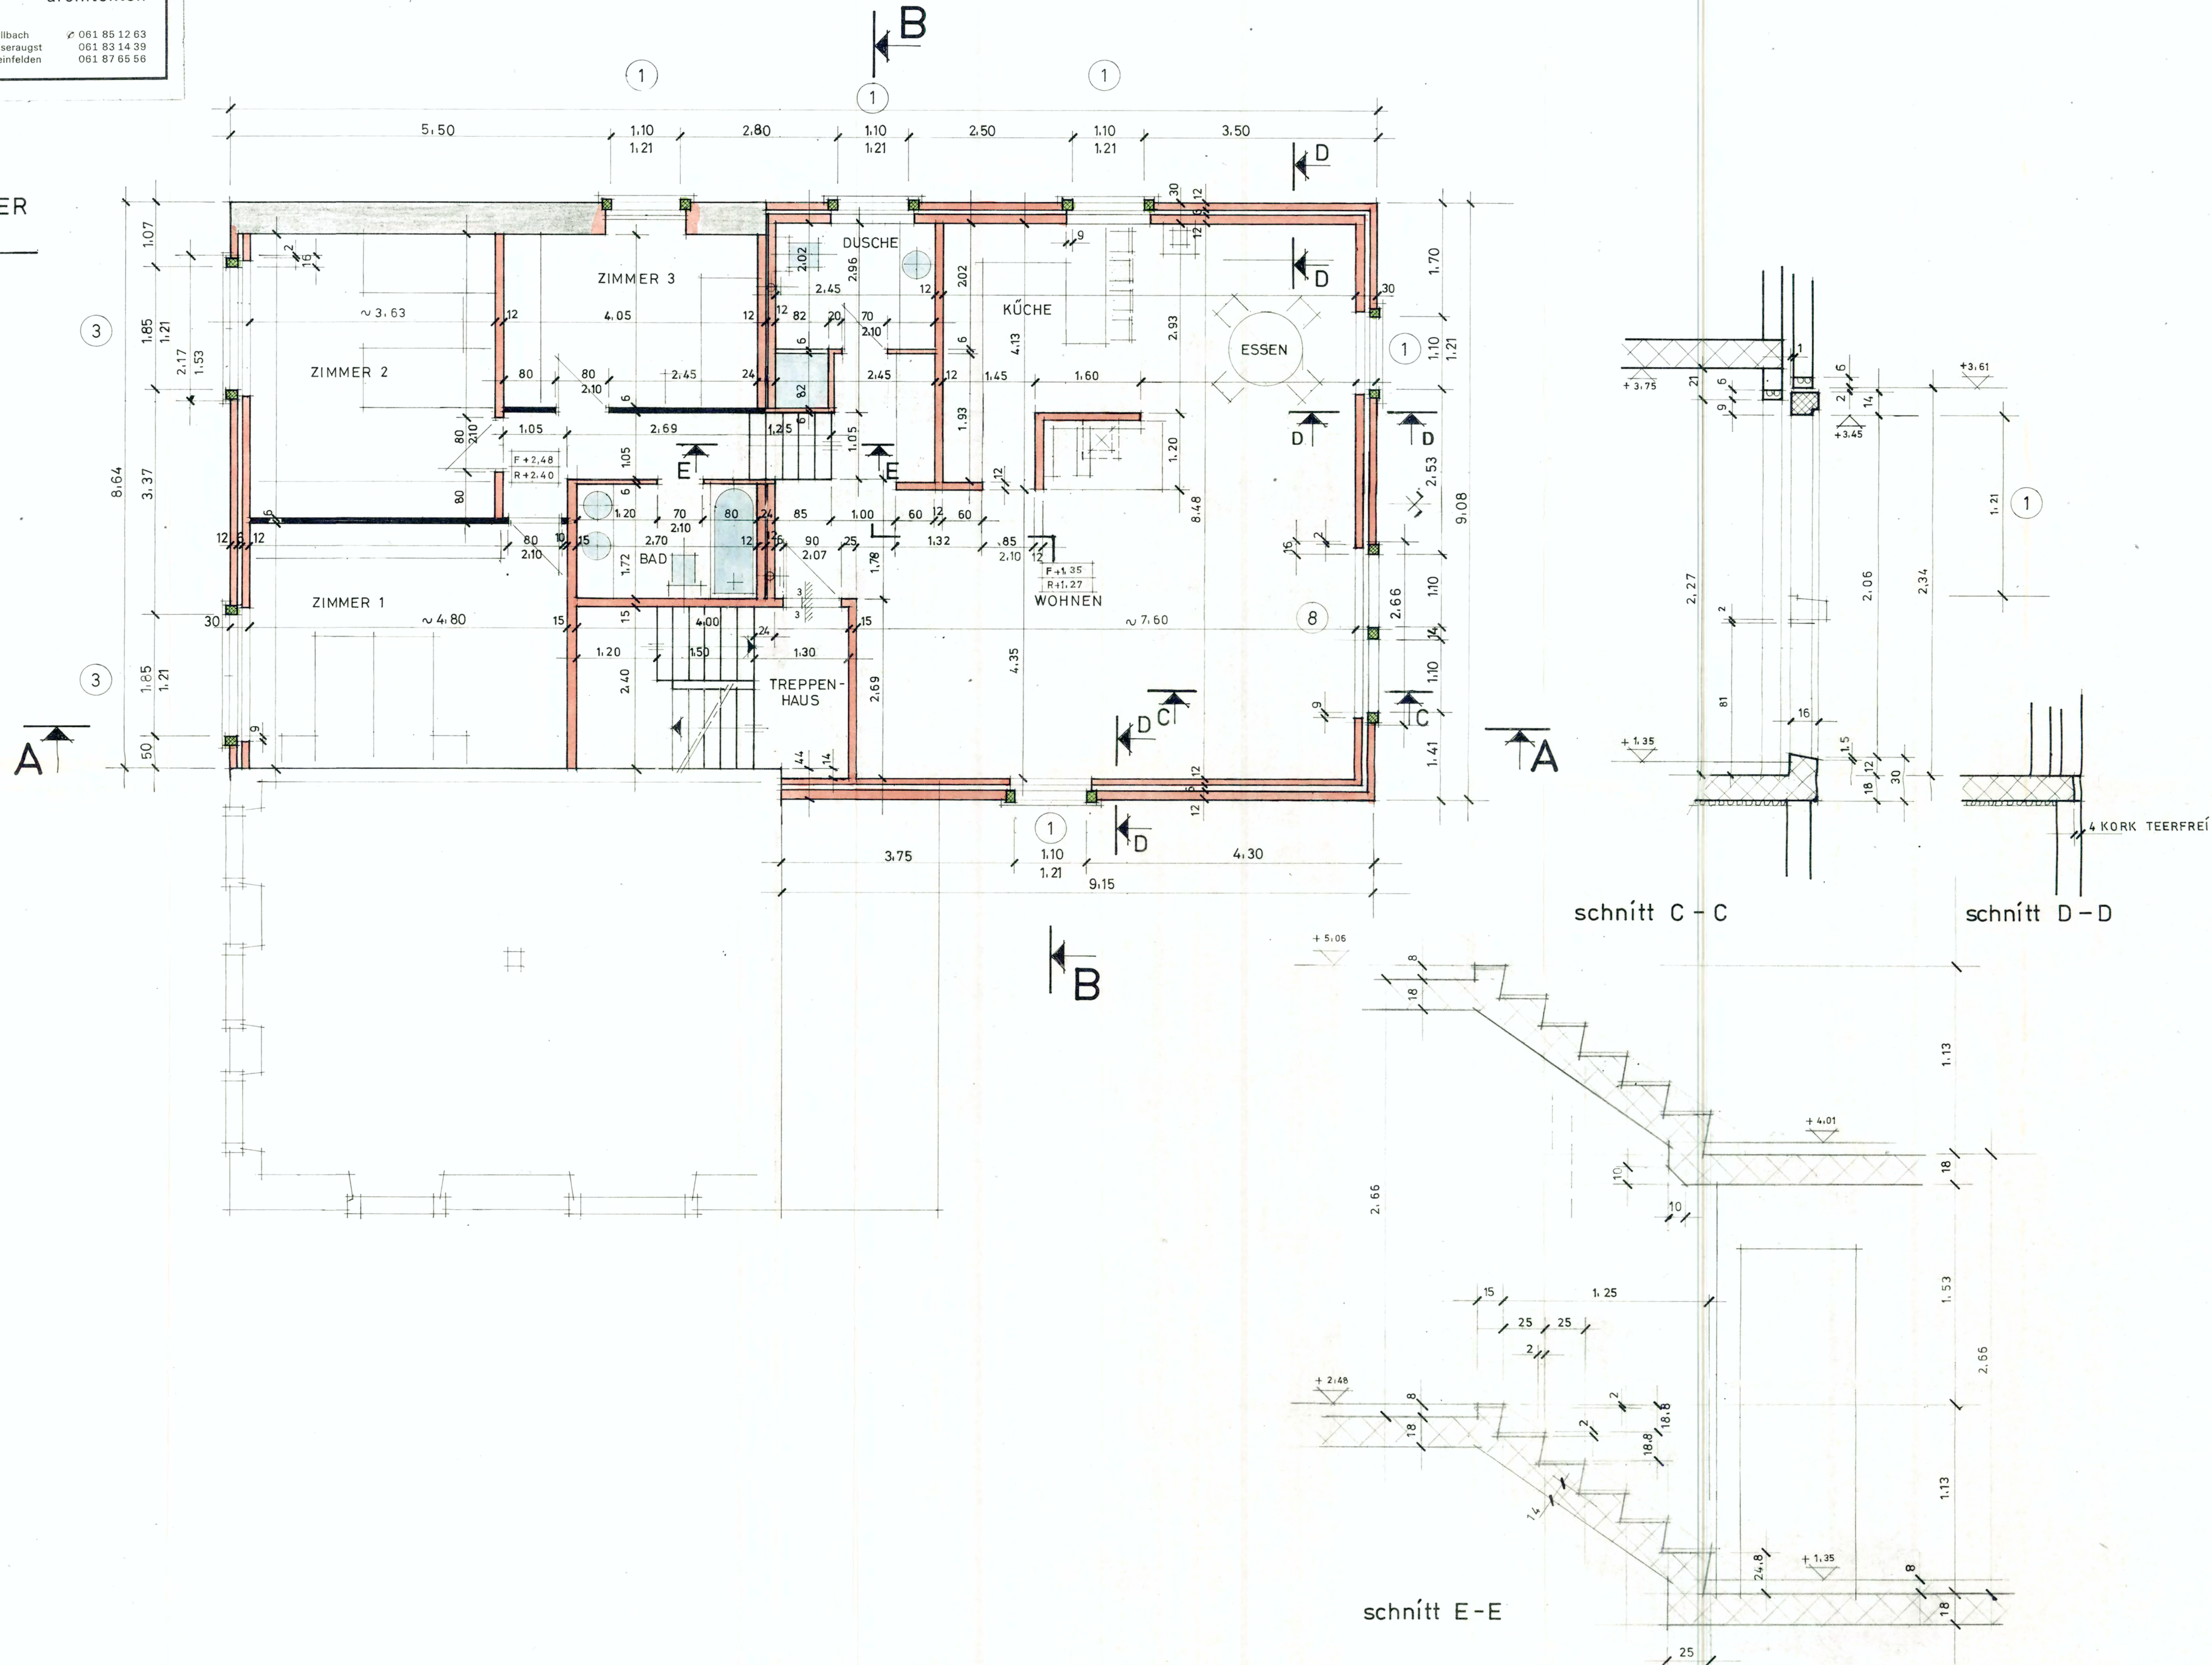

BAUHERR : G. ROHRER, HEIZUNG - SANITÄR		4323 WALLBACH	
BAUOBJEKT: UMBAU GEBÄUDE NR. 71		4323 WALLBACH	
dachgeschoss		1 : 50	
GEZEICHNET	GEÄNDERT	PLAN NR.	 jaggi + wendelspiess architekten büro: 4323 wallbach ☎ 061 85 12 63 4303 kaiseraugst 061 83 14 39 4310 rheinfelden 061 87 65 56
17. 7. 79	2. 8. 79 24. 8. 79	266 03	



ALLE FENSTER AUSBRÜCHE SIND MIT DER BAULEITUNG ZU BESPRECHEN

SÄMTLICHE MASSE SIND ROHMASSE


BAUHERR
Handwritten signature

ARCHITEKT
Handwritten signature


geprüft, genehmigt: 15. NOV. 1979
 NAME DES GEMEINDERATES
 Der Gemeindevorstand: Der Gemeindevorstand:

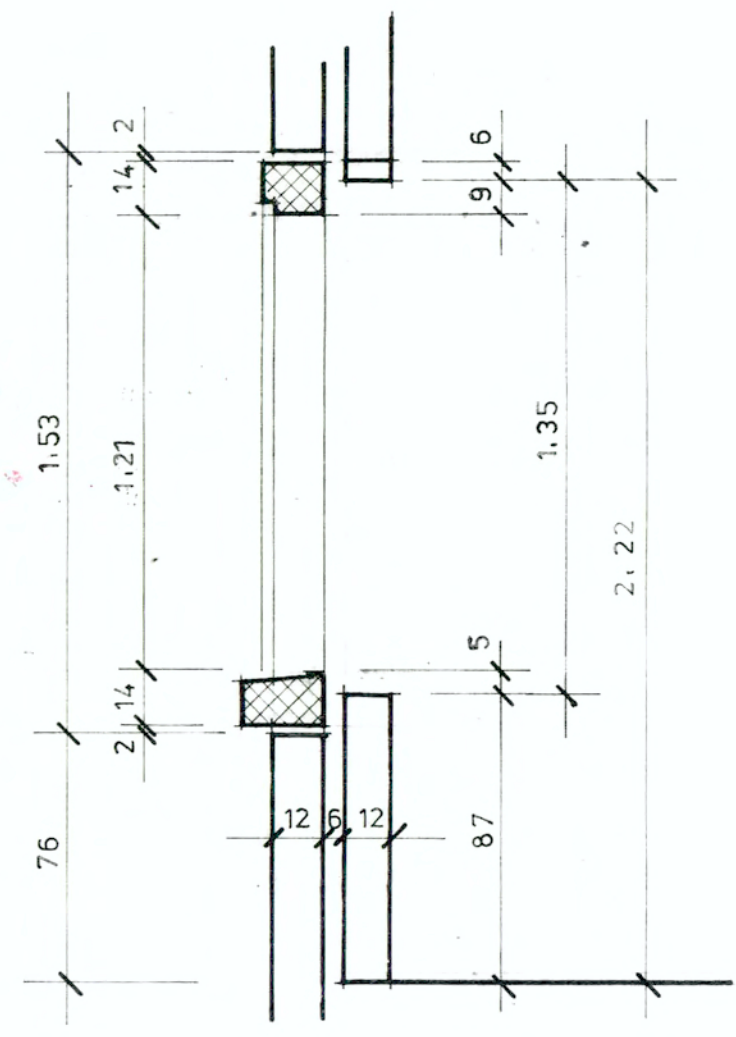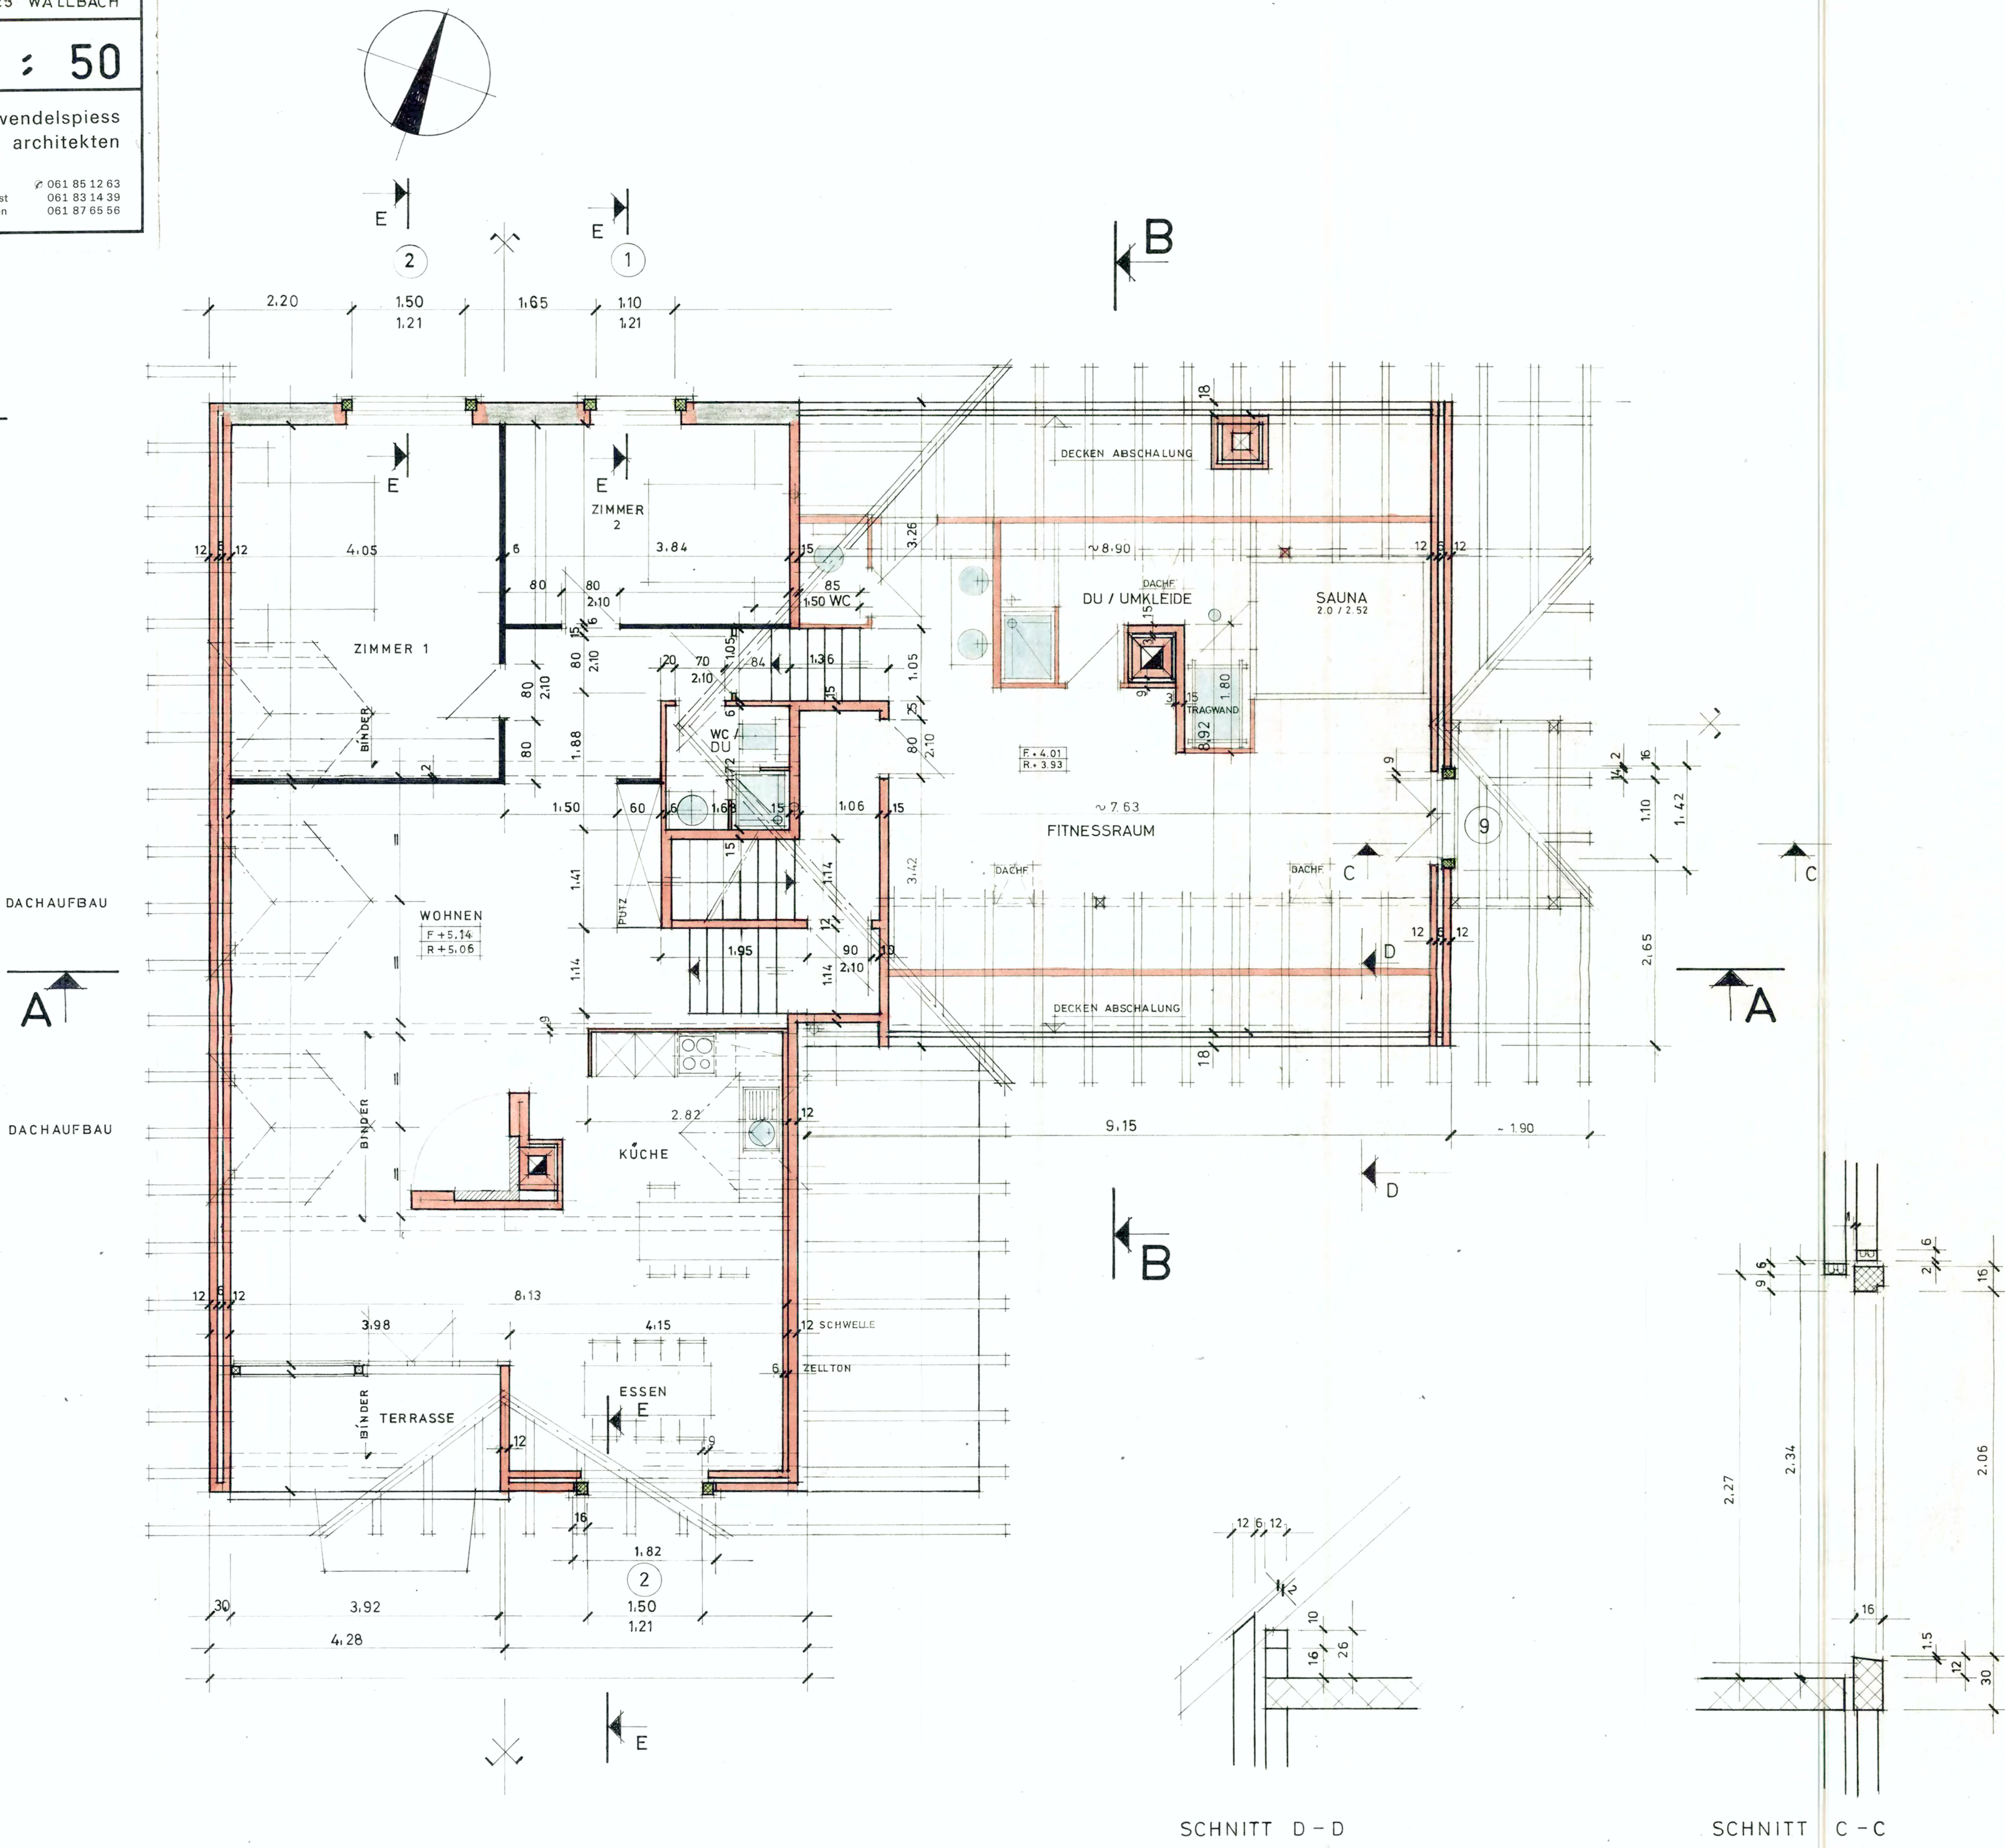

SCHNITT E-E

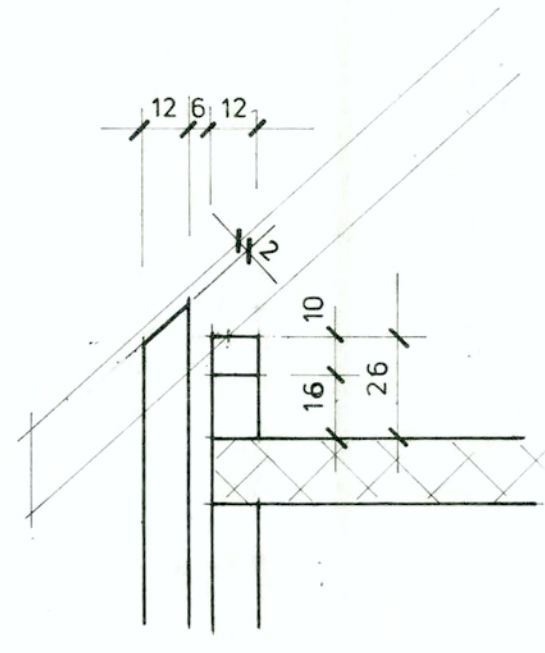

SCHNITT D-D

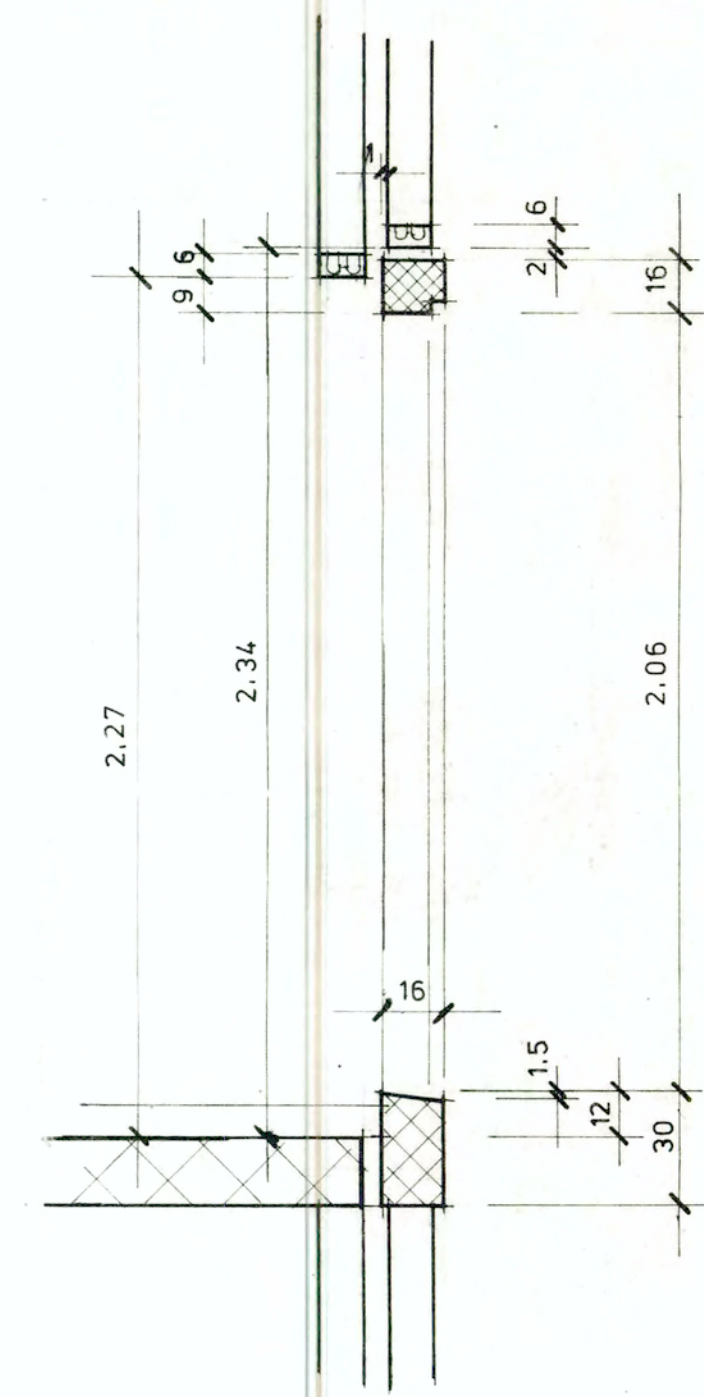

SCHNITT C-C

nord - / süd - fassade

1 " 50

GEZEICHNET

GEÄNDERT

PLAN NR.

10. 9. 79 am.

266 05



jäggi + wendelspiess

architekten

büro:

4323 wallbach ☎ 061 85 12 63

4303 kaiseraugst 061 83 14 39

4310 rheinfelden 061 87 65 56

BAUHERR

G. Rohrer

ARCHITEKT

J. Jäggi

geprüft, genehmigt: 15. NOV. 1979



NAMENS DES GEMEINDERATES

Der Gemeindevorstand

Der Gemeindevorstand

[Signature]

[Signature]



nord - fassade



süd - fassade

west - / ost - fassade

1 " 50

GEZEICHNET	GEÄNDERT	PLAN NR.		jäggi + wendelspiess architekten
10. 9. 79 am.		266 06		

büro:

4323 wallbach

4303 kaiseraugst

4310 rheinfelden

☎ 061 85 12 63

061 83 14 39

061 87 65 66

BAUHERR




ARCHITEKT




geprüft, genehmigt: 15. NOV. 1978




NAMENS DES GEMEINDERATES

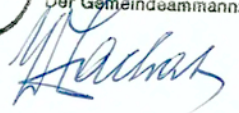Vor Gemeindevorstand: 

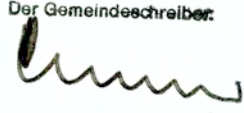Der Gemeindevorstand: 



west - fassade

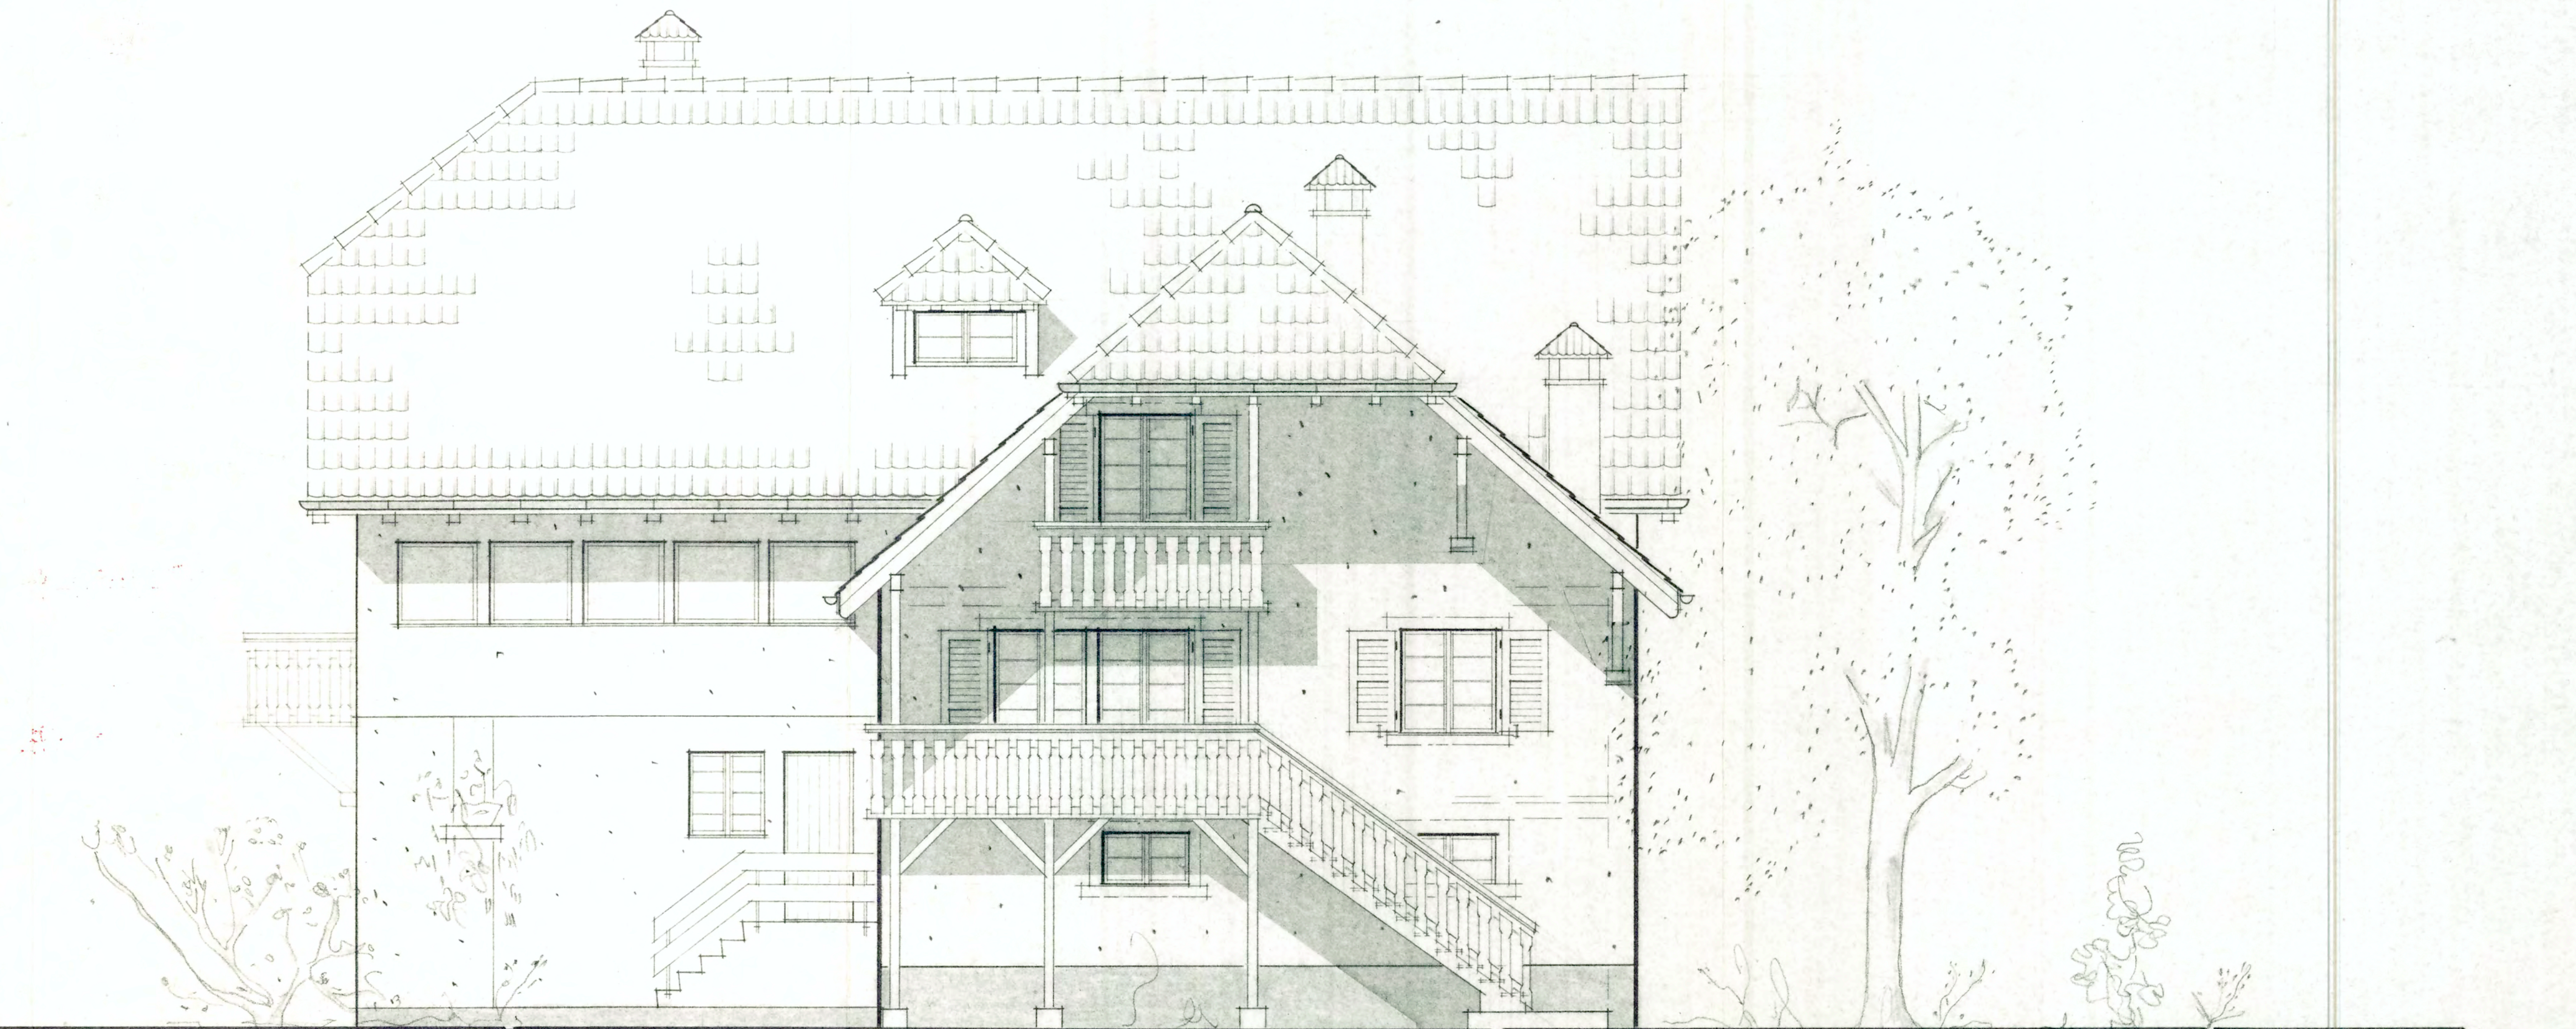

ost - fassade