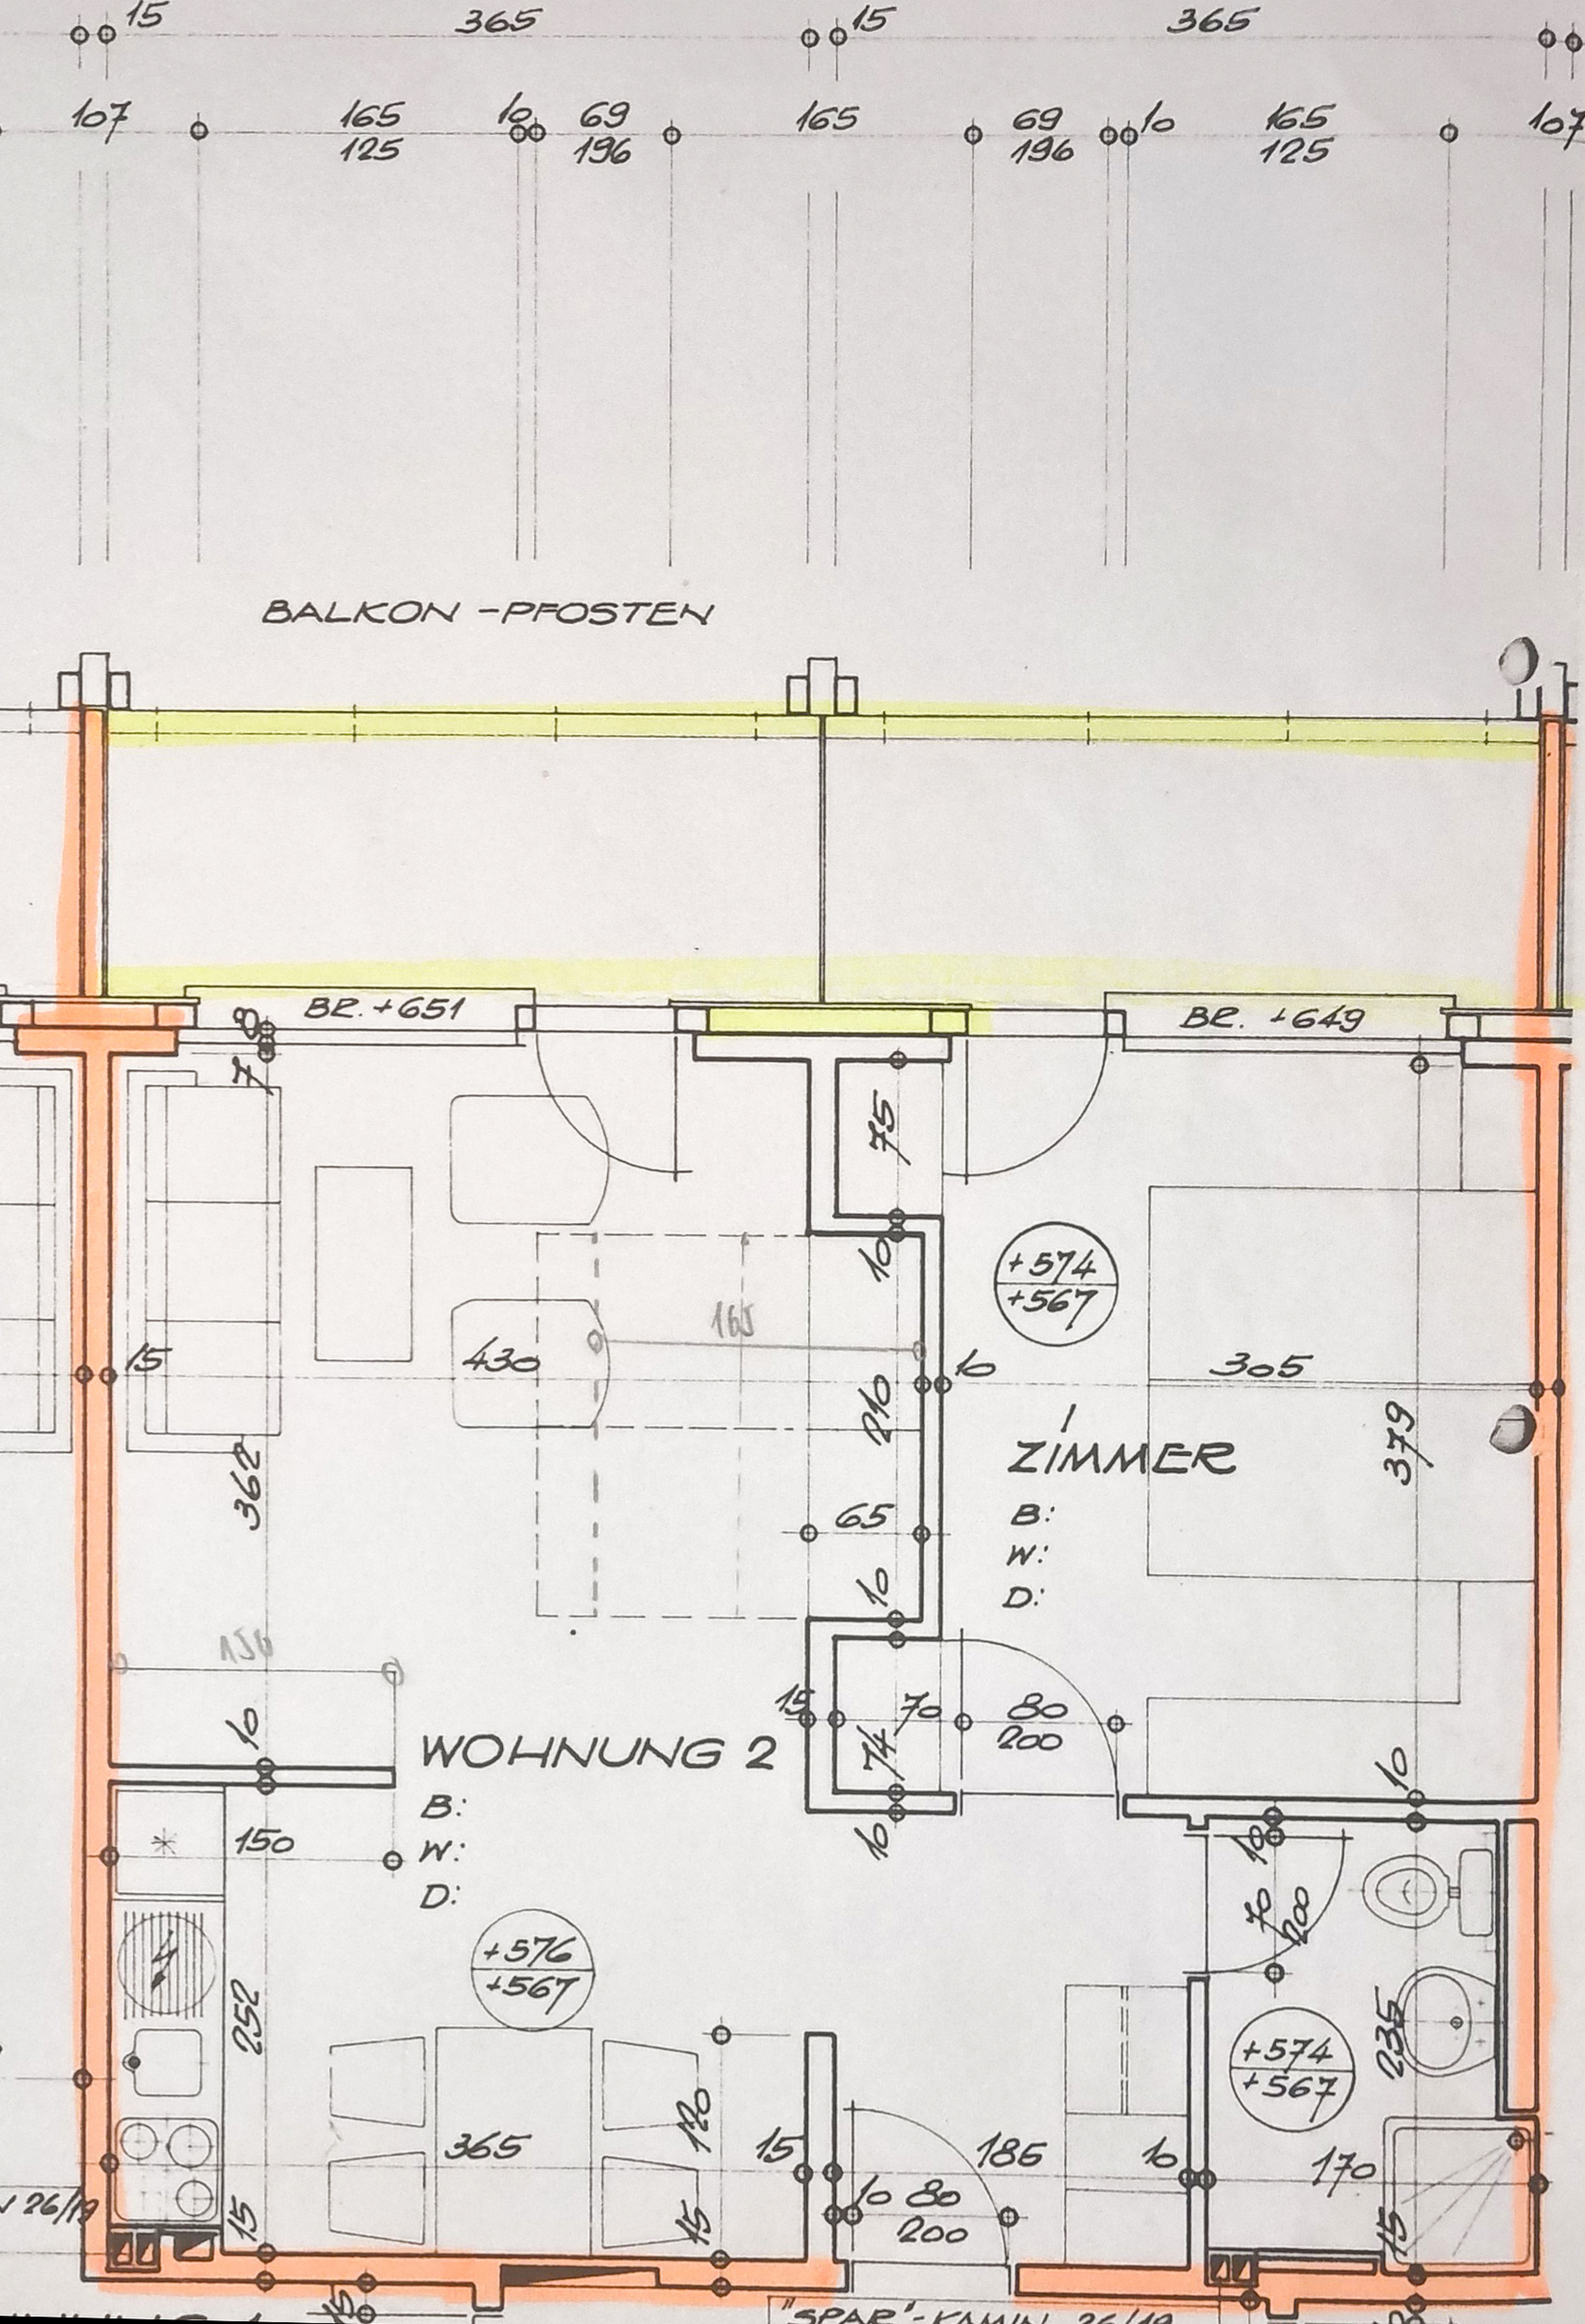
BALKON -PFOSTEN
BR. +651
BR. +649
ZIMMER
B:
W:
D:
WOHNUNG 2
B:
W:
D:
+574
+567
+576
+567
"SPAR"-KAMIN 26/19