
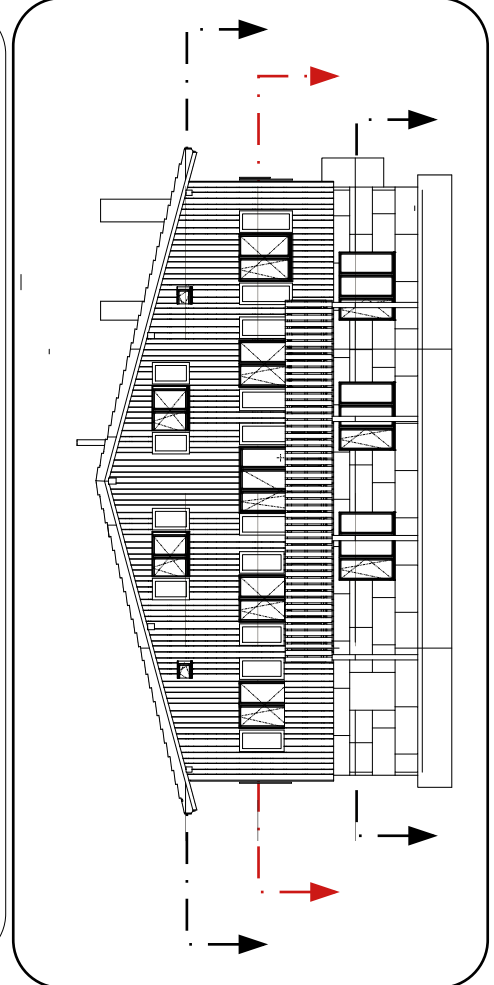
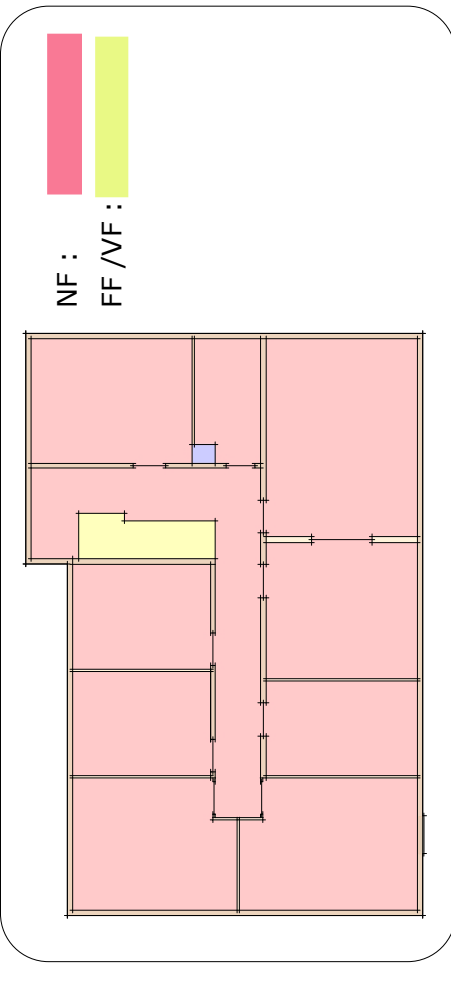
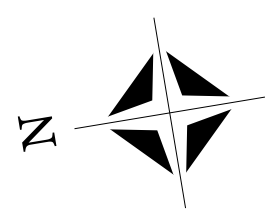


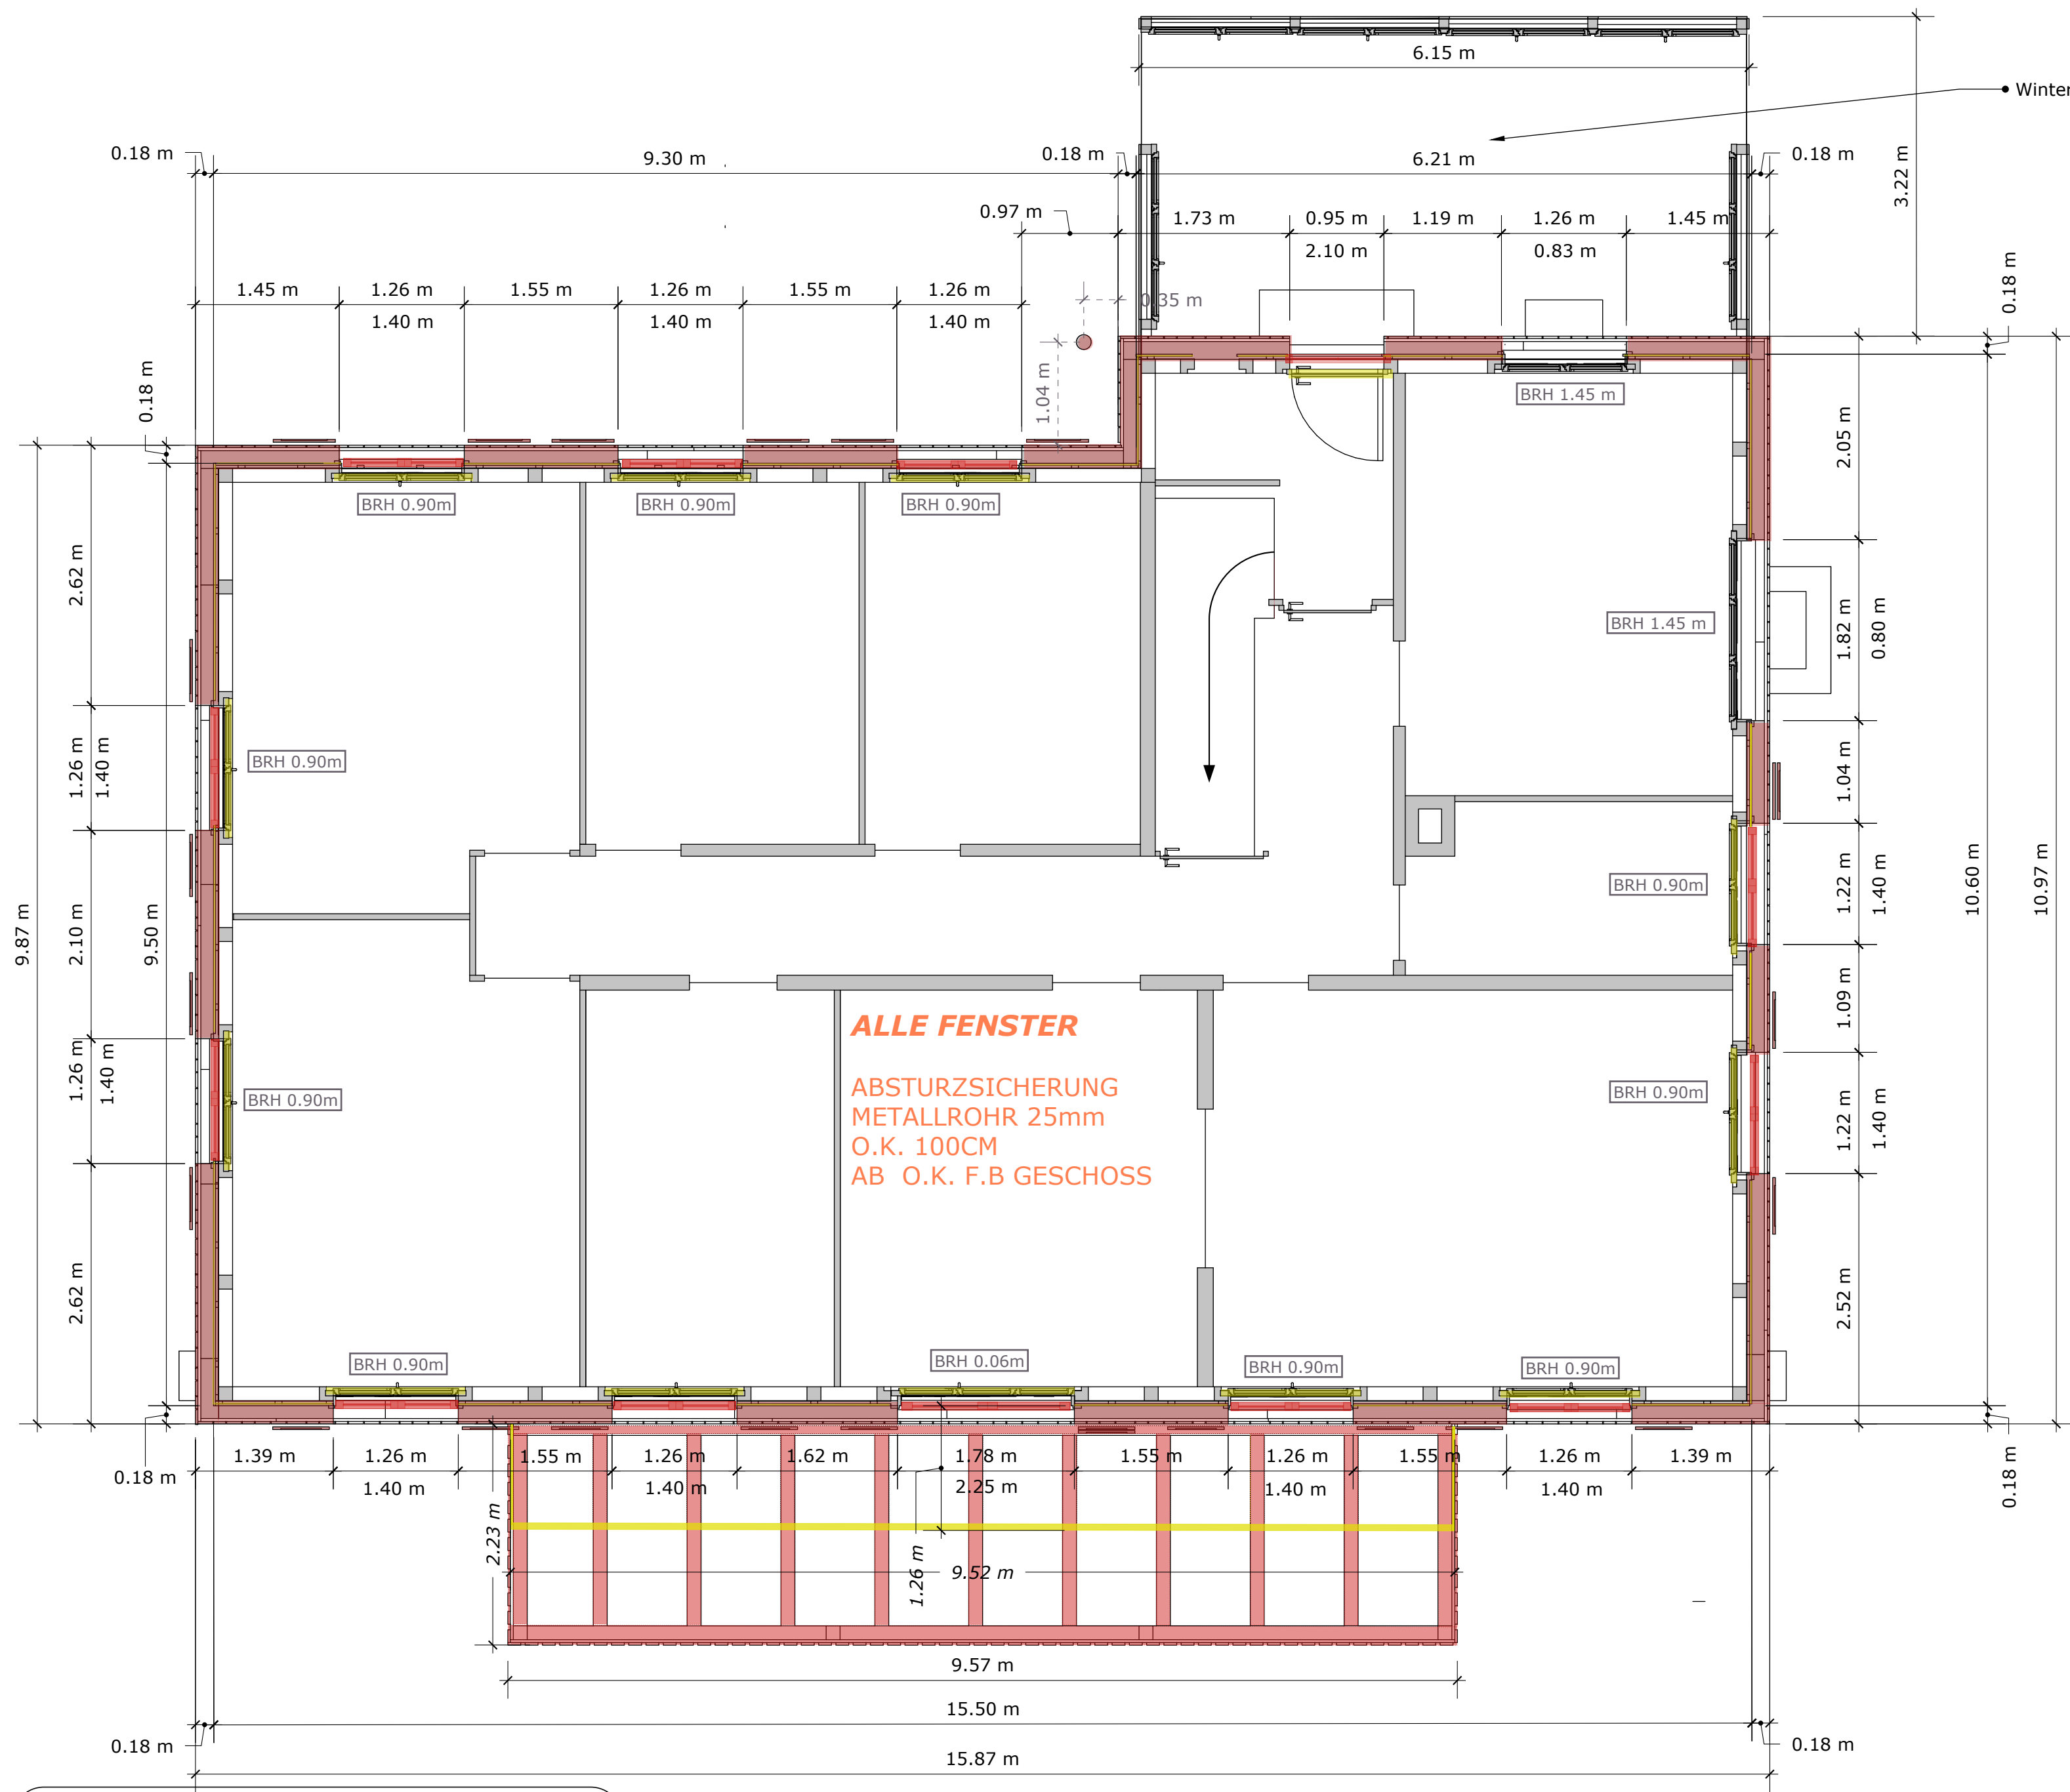

BAUVORHABEN:	PROJEKTÄNDERUNG		PLAN NR: 2
	MASSSTAB: 1:50		
ADRESSE:	Rüttmatt 24 4436 Oberdorf BL		PARZ NR: 350
GESUCHSTELLER:	R. & S. Züllig- Morf , Rüttmatt 24, 4436 Oberdorf		14. März 2024
PLANBEZEICHNUNG:	Thermische Sanierung Fassade, Dach und Fenster		FORMAT :A2
PROJEKTVERFASER:	Zum Heissenstein HandWerk GmbH Rebgasse 22 , CH-4417 Ziefen info@heissenstein.ch		UNTERSCHRIFT PROJEKTVERFASER :