

Neubau MFH Seilerweg 5303 Würenlingen

Mübo Immo AG Wiesenstrasse 16 5303 Würenlingen

524.205 Rev. Ausführung Dachgeschoss 1:50

63/45 07.01.2025

±0.00 = 361.00 m.ü.M

Sämtliche Masse sind Rohmasse und vom Unternehmer am Bau zu kontrollieren.

Alle Höhenkoten beziehen sich auf das ±0.00.


Sämtliche Koten sind Fertigtoten sofern nichts anderes angegeben wird.

Die Türhöhen verstehen sich ab fertig höherem Boden resp. ab Schwelle bis UK. roher Sturz.

Aussparungen sind den Spezialplänen für Heizung, Lüftung, Sanitär und Elektrisch zu entnehmen.

Legende


- Ortbeton
- Sichtbeton
- Beton vorfabriziert
- Backstein
- Kalksandstein
- Wärmedämmung
- Thermische Trennung
- Kragplattenanschluss (Aufsicht)

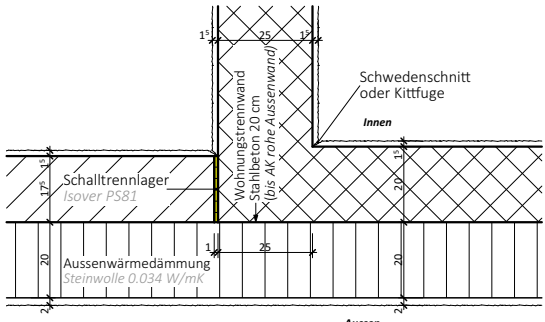

Wandanschlüsse Wohnungstrennwände

Alle einschaligen Wohnungstrennwände müssen bis AK flankierendes Mauerwerk geführt werden.

Alle stirnseitig an einschalige Wohnungstrennwände anschliessenden, gemauerten Wände müssen mit 1 cm ISOVER PS81 und der Putz mit einem Schwedenschnitt oder einer Kittfuge getrennt werden.

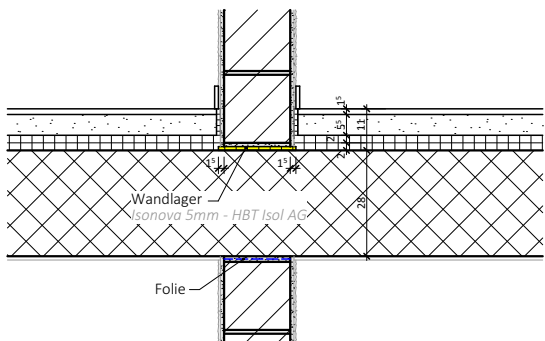


Wandlager

Bei Eigentumswohnungen sind akustische Wandlager zwingend notwendig:

Unten, alle gemauerten Wände: Isonova 5 mm von HBT Isol AG, beidseitig 15 mm über rohe Wand überstehend, damit der Grundputz keine Verbindung zum Betonboden hat.

Oben, gemauerte, tragende Wände: Plastikfolie

Oben, gemauerte, nichttragende Wände: Pronuovokork-Lager Typ 5086.10 oder Glaswolle Isover PS81

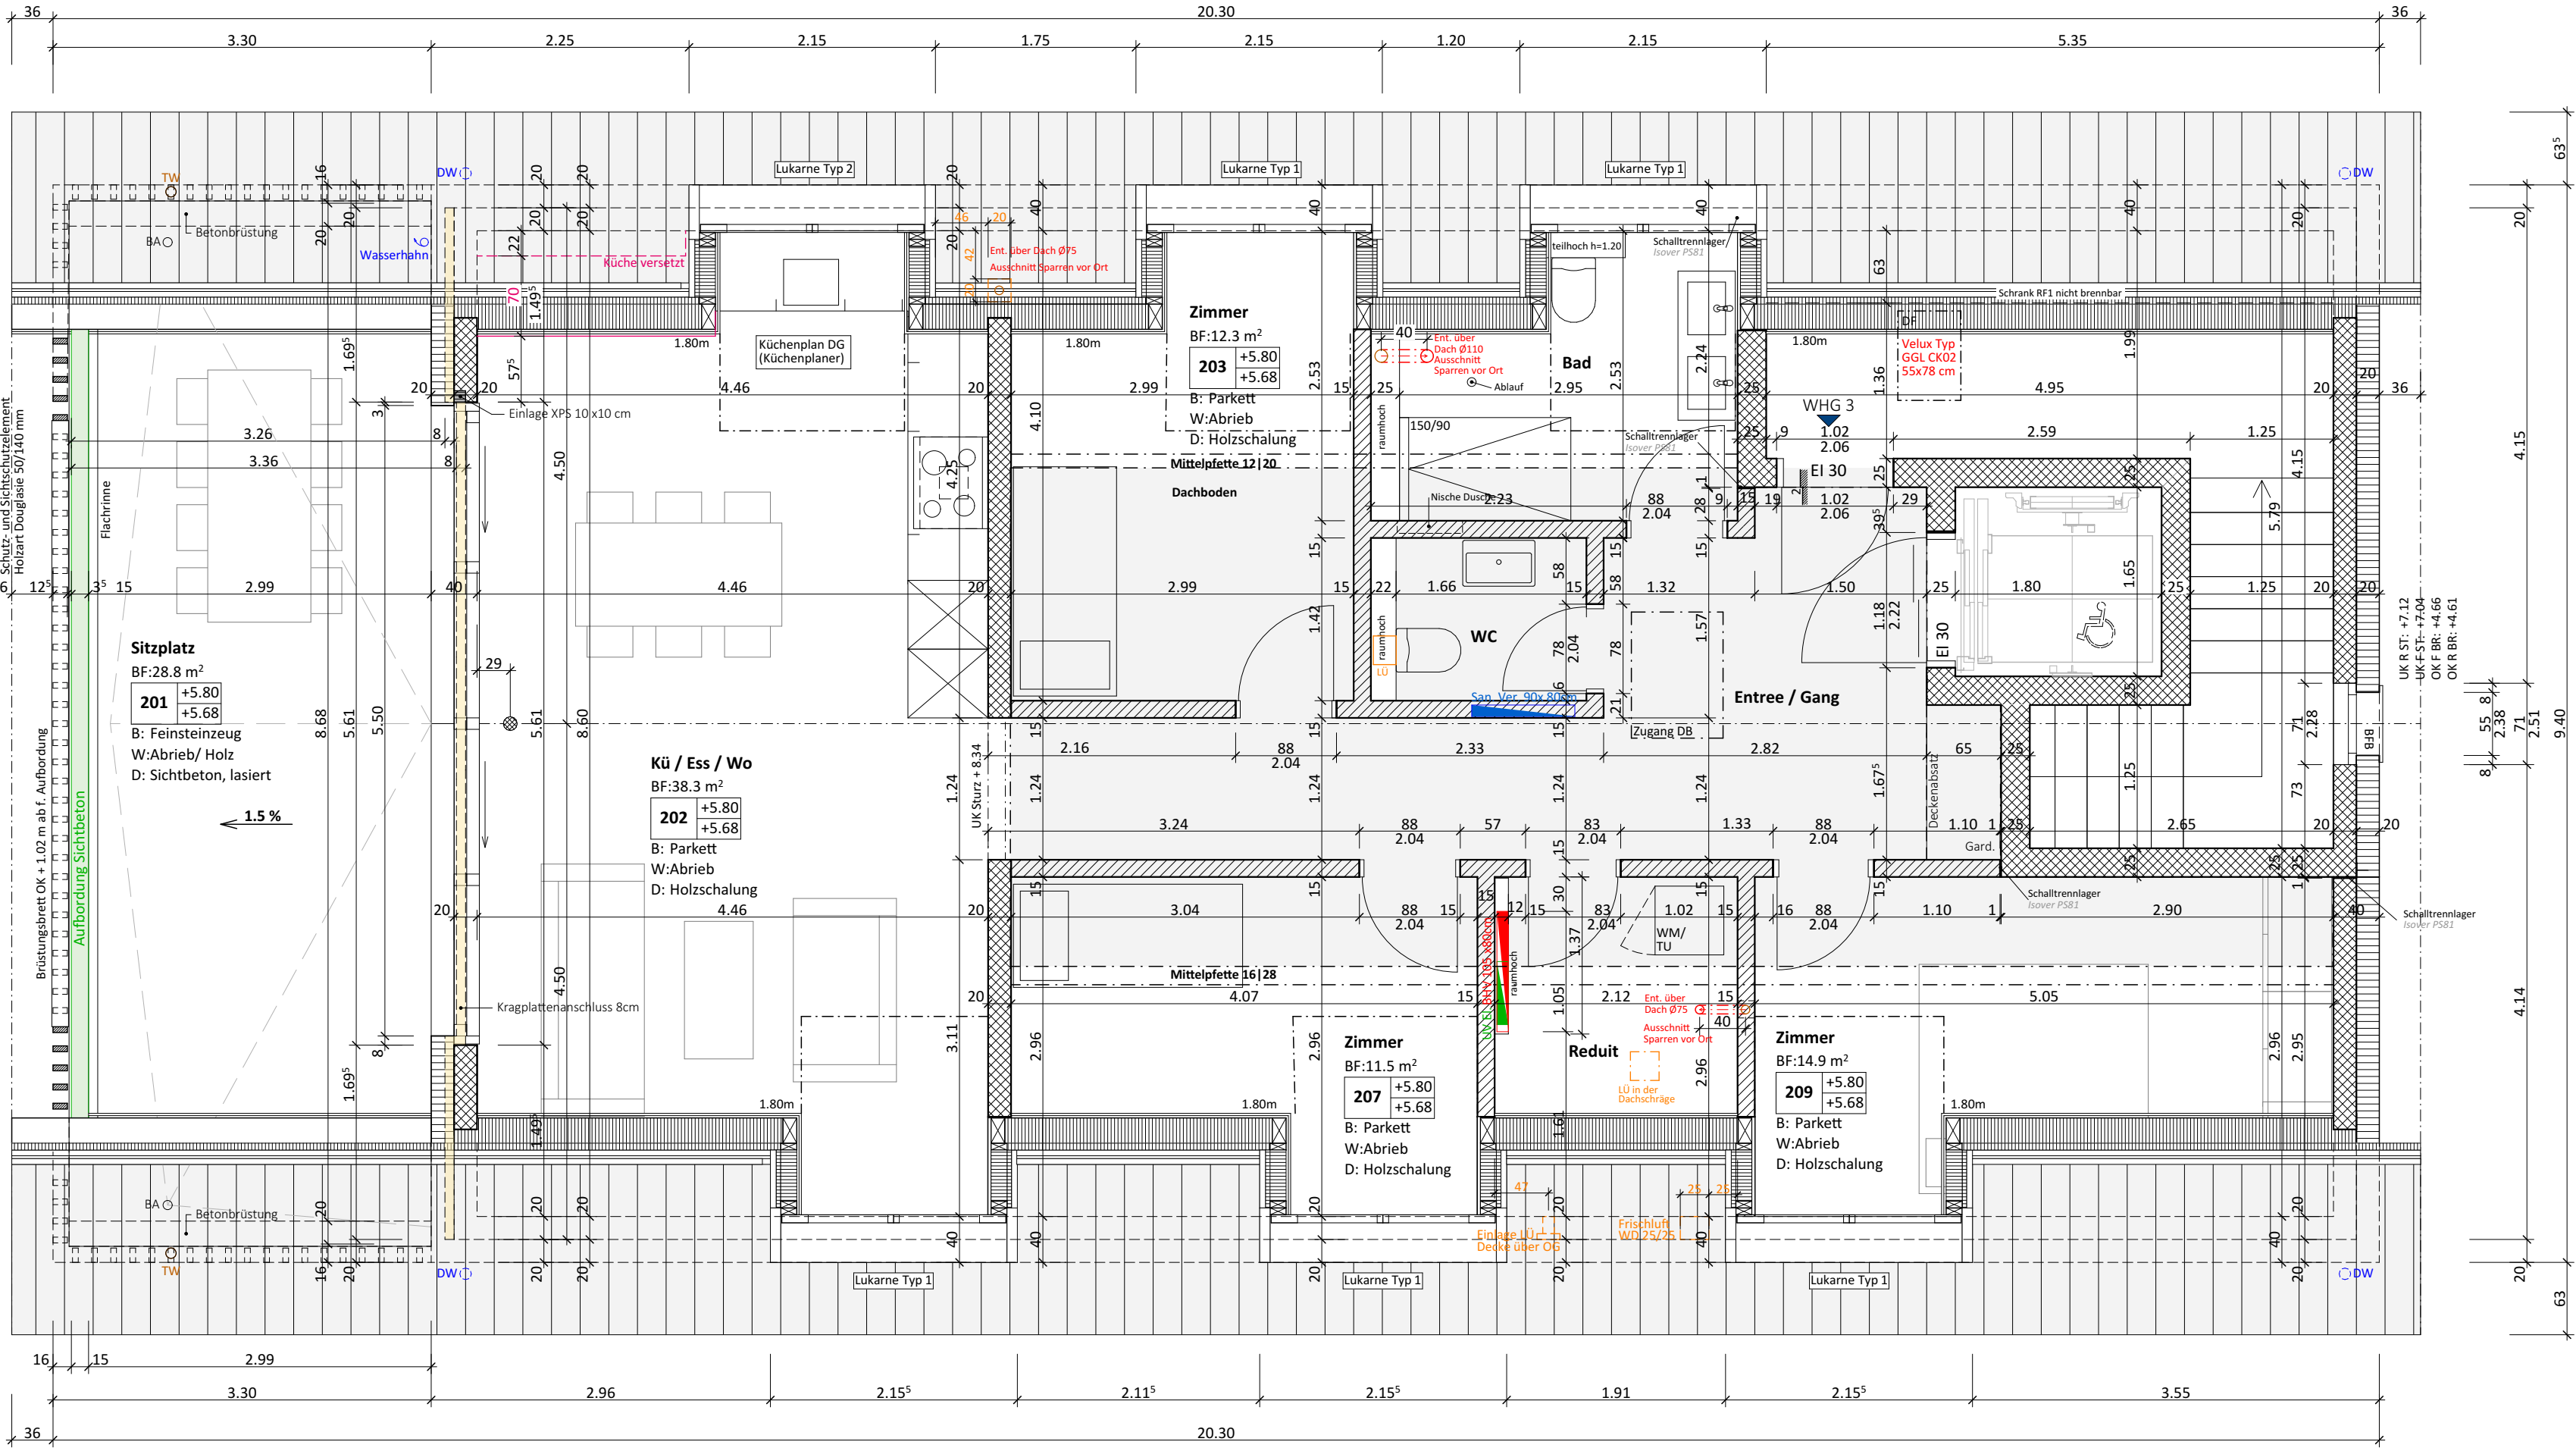

Reduit
BF:6.3 m³
208 +5.80
+5.68
B: Platten
W:Platten/ Abrieb
D: Holzschalung