

Altitude (ref. mer) :
±0,00 = +458,89

51
Projet d'exécution

Adresse :
Construction de 2 villas mitoyennes
#Adresse du Site 1, #Code postal du Site #Ville du Site



IMBT SA
ARCHITECTE - INGENIEUR CIVIL

Maitre d'ouvrage :
IMBT SA
Chemin des Tenevières 19, 1470 Estavayer-le-Lac

N° de projet :
#Pin

Maitre d'œuvre :
IMBT SA
Chemin des Tenevières 19, 1470 Estavayer-le-Lac

Echelle(s) :
1:50

Phase de projet:
EXECUTION

Date :
02.07.2026

N° de plan:
51-01

Nom du plan:
Sous-sol

Dessinateur :
F.Mo. SI


N° de M contact :
026 301 39 51

Email :
info@imbt.ch

Verifier par :
-

- attention : les cotations sont à vérifier sur place

[I:\1_ARCHITECTE\1_PROJETS EN COURS\Corcelles-près-Payeme (VD)\00_Plan\01_Projet\04_pjn\202606016_Corcelles-près-Payeme_Chemin du Sansou 22 B et C.cpln

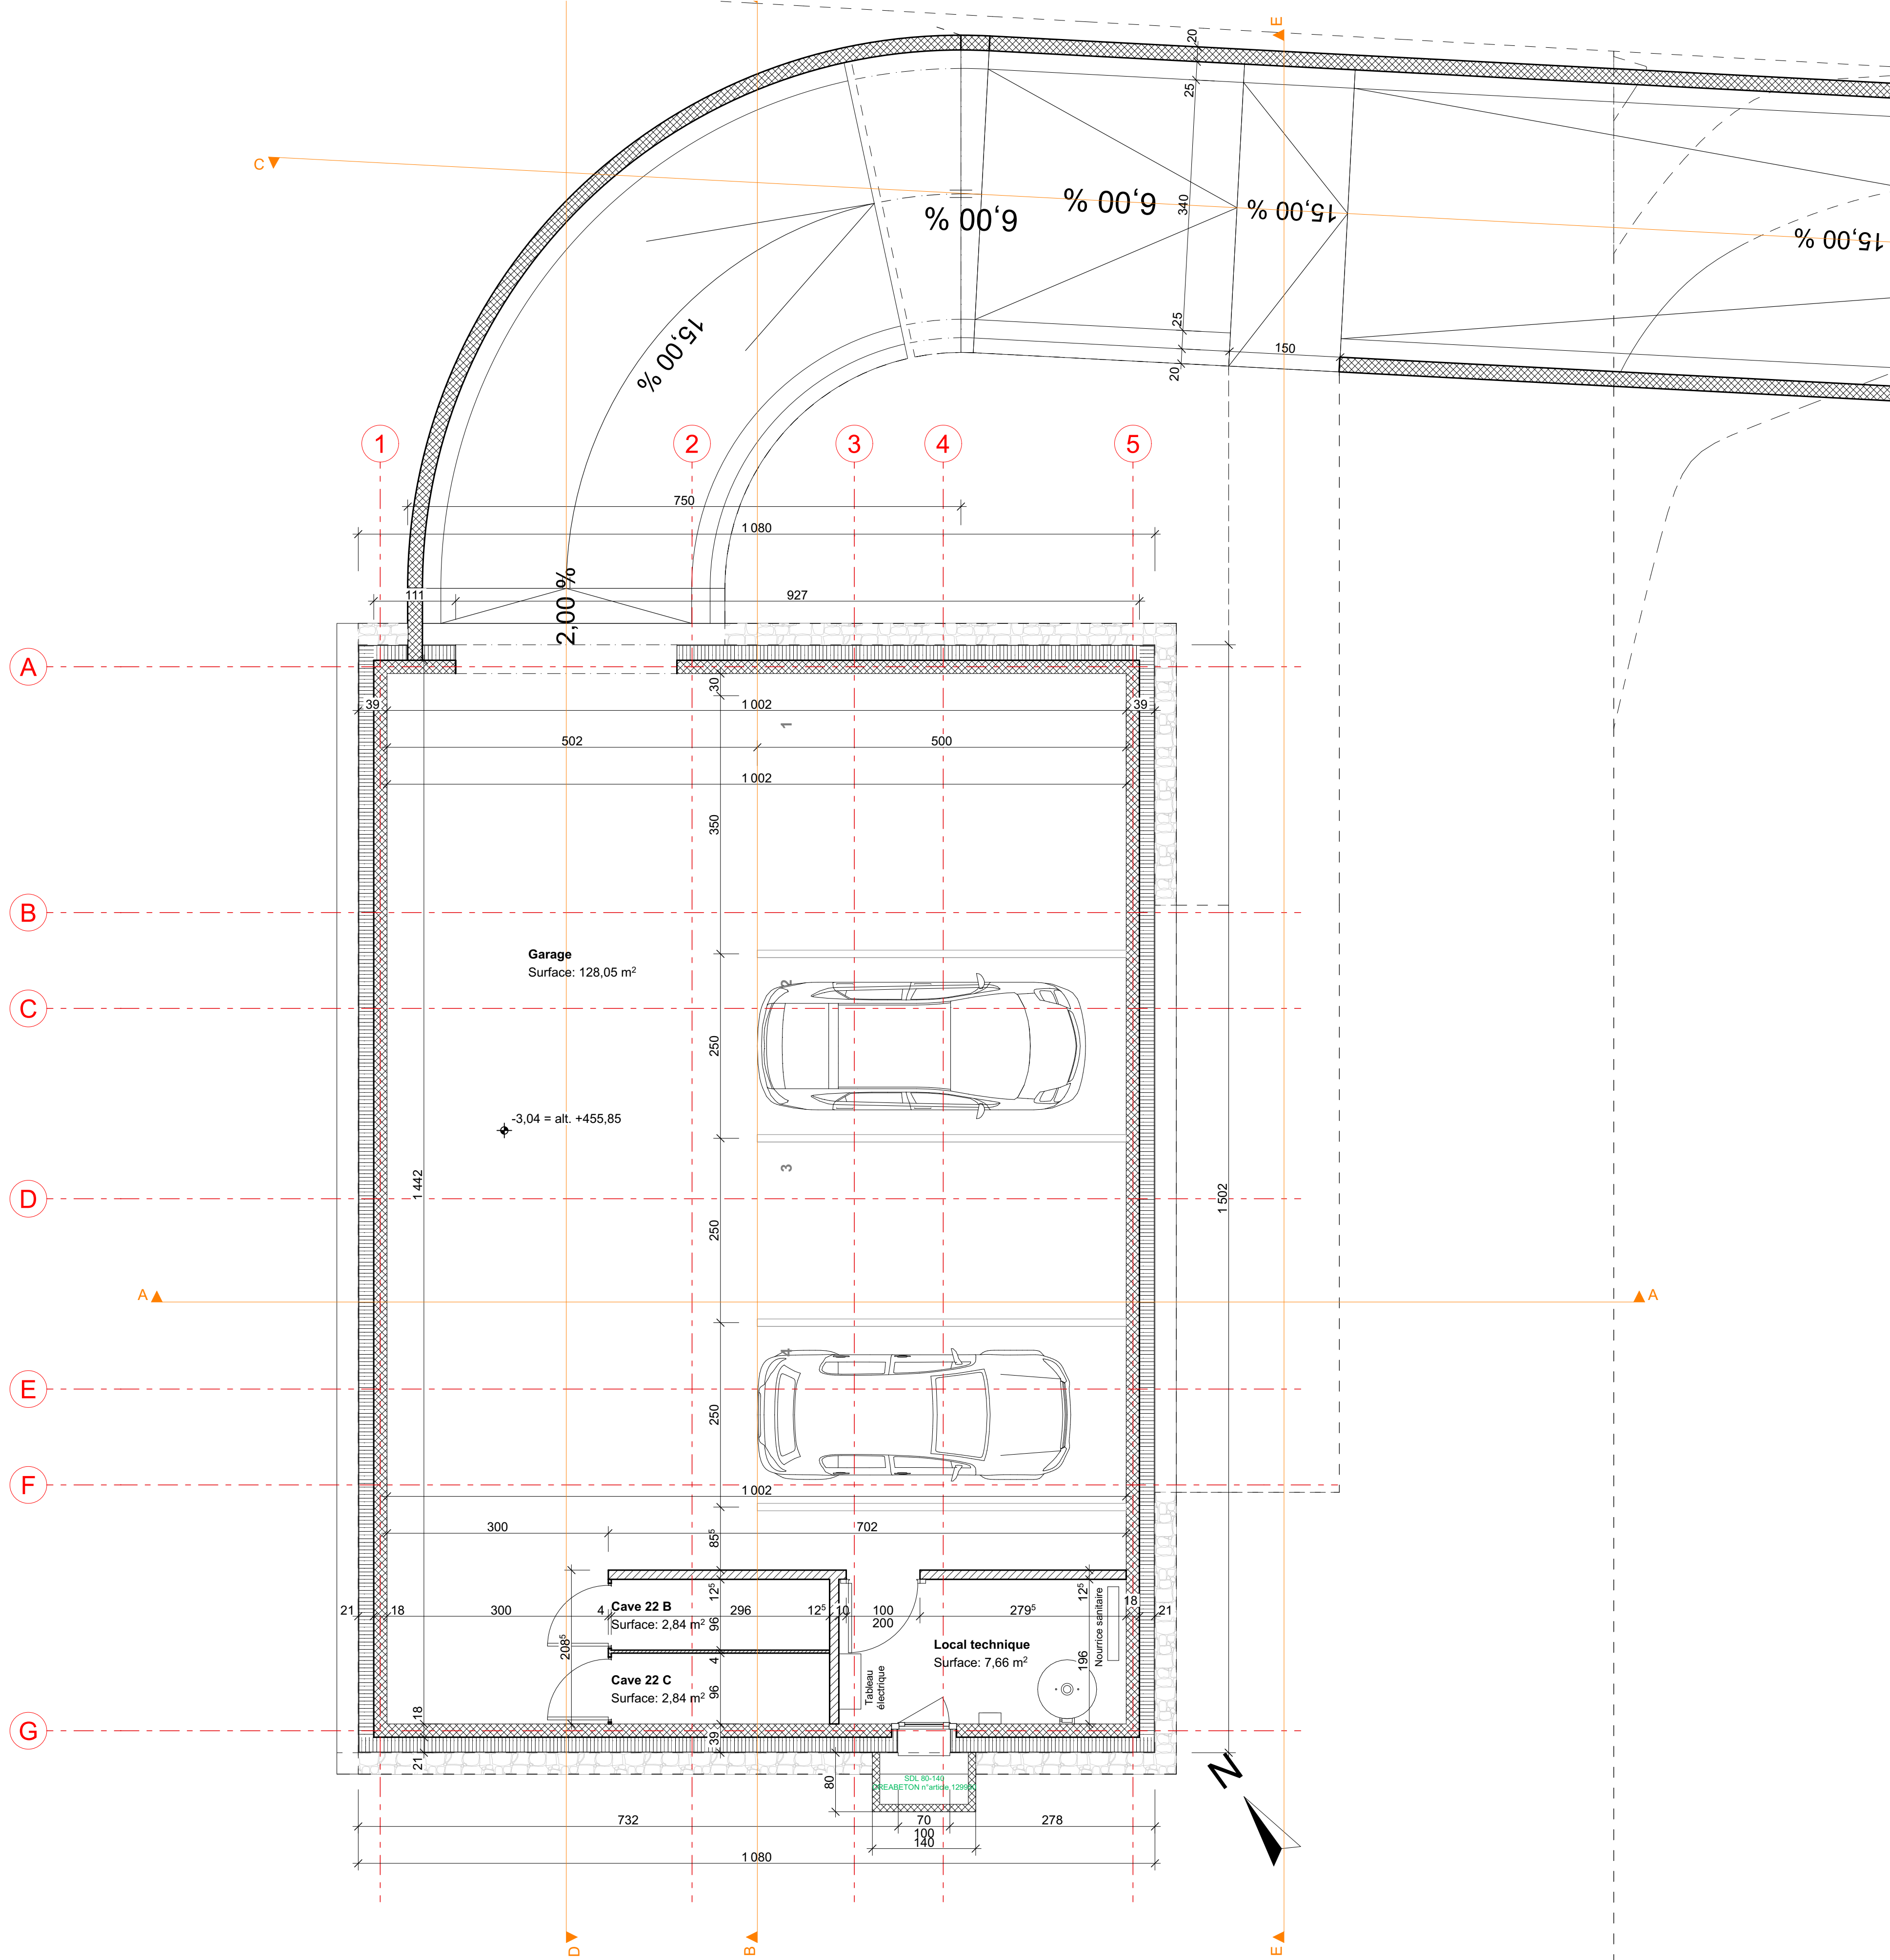

Altitude (réf. mer) :
±0,00 = +458,89

51
Projet d'exécution

Adresse :
Construction de 2 villas mitoyennes
#Adresse du Site 1, #Code postal du Site #Ville du Site



IMBT SA
ARCHITECTE - INGENIEUR CIVIL

Maitre d'ouvrage :
IMBT SA
Chemin des Tenevières 19, 1470 Estavayer-le-Lac

N° de projet :
#Pin
Echelle(s) :
1:50
Date :
02.07.2026

Phase de projet :
EXECUTION

N° de plan :
51-02

Nom du plan :
Rez-de-chaussée

Dessinateur :
F.Mo. SI


N° de MI contact :
026 301 39 51

Email :
info@imbt.ch





Vérifier par :

- attention : les cotations sont à vérifier sur place

[L1: ARCHITECTE\1: PROJETS EN COURS\Corcelles-près-Payeme (VD)\00_Plan\01_Projet\04_pin\202606016_Corcelles-près-Payeme_Chemin du Sansui 22 B et C.cpl]

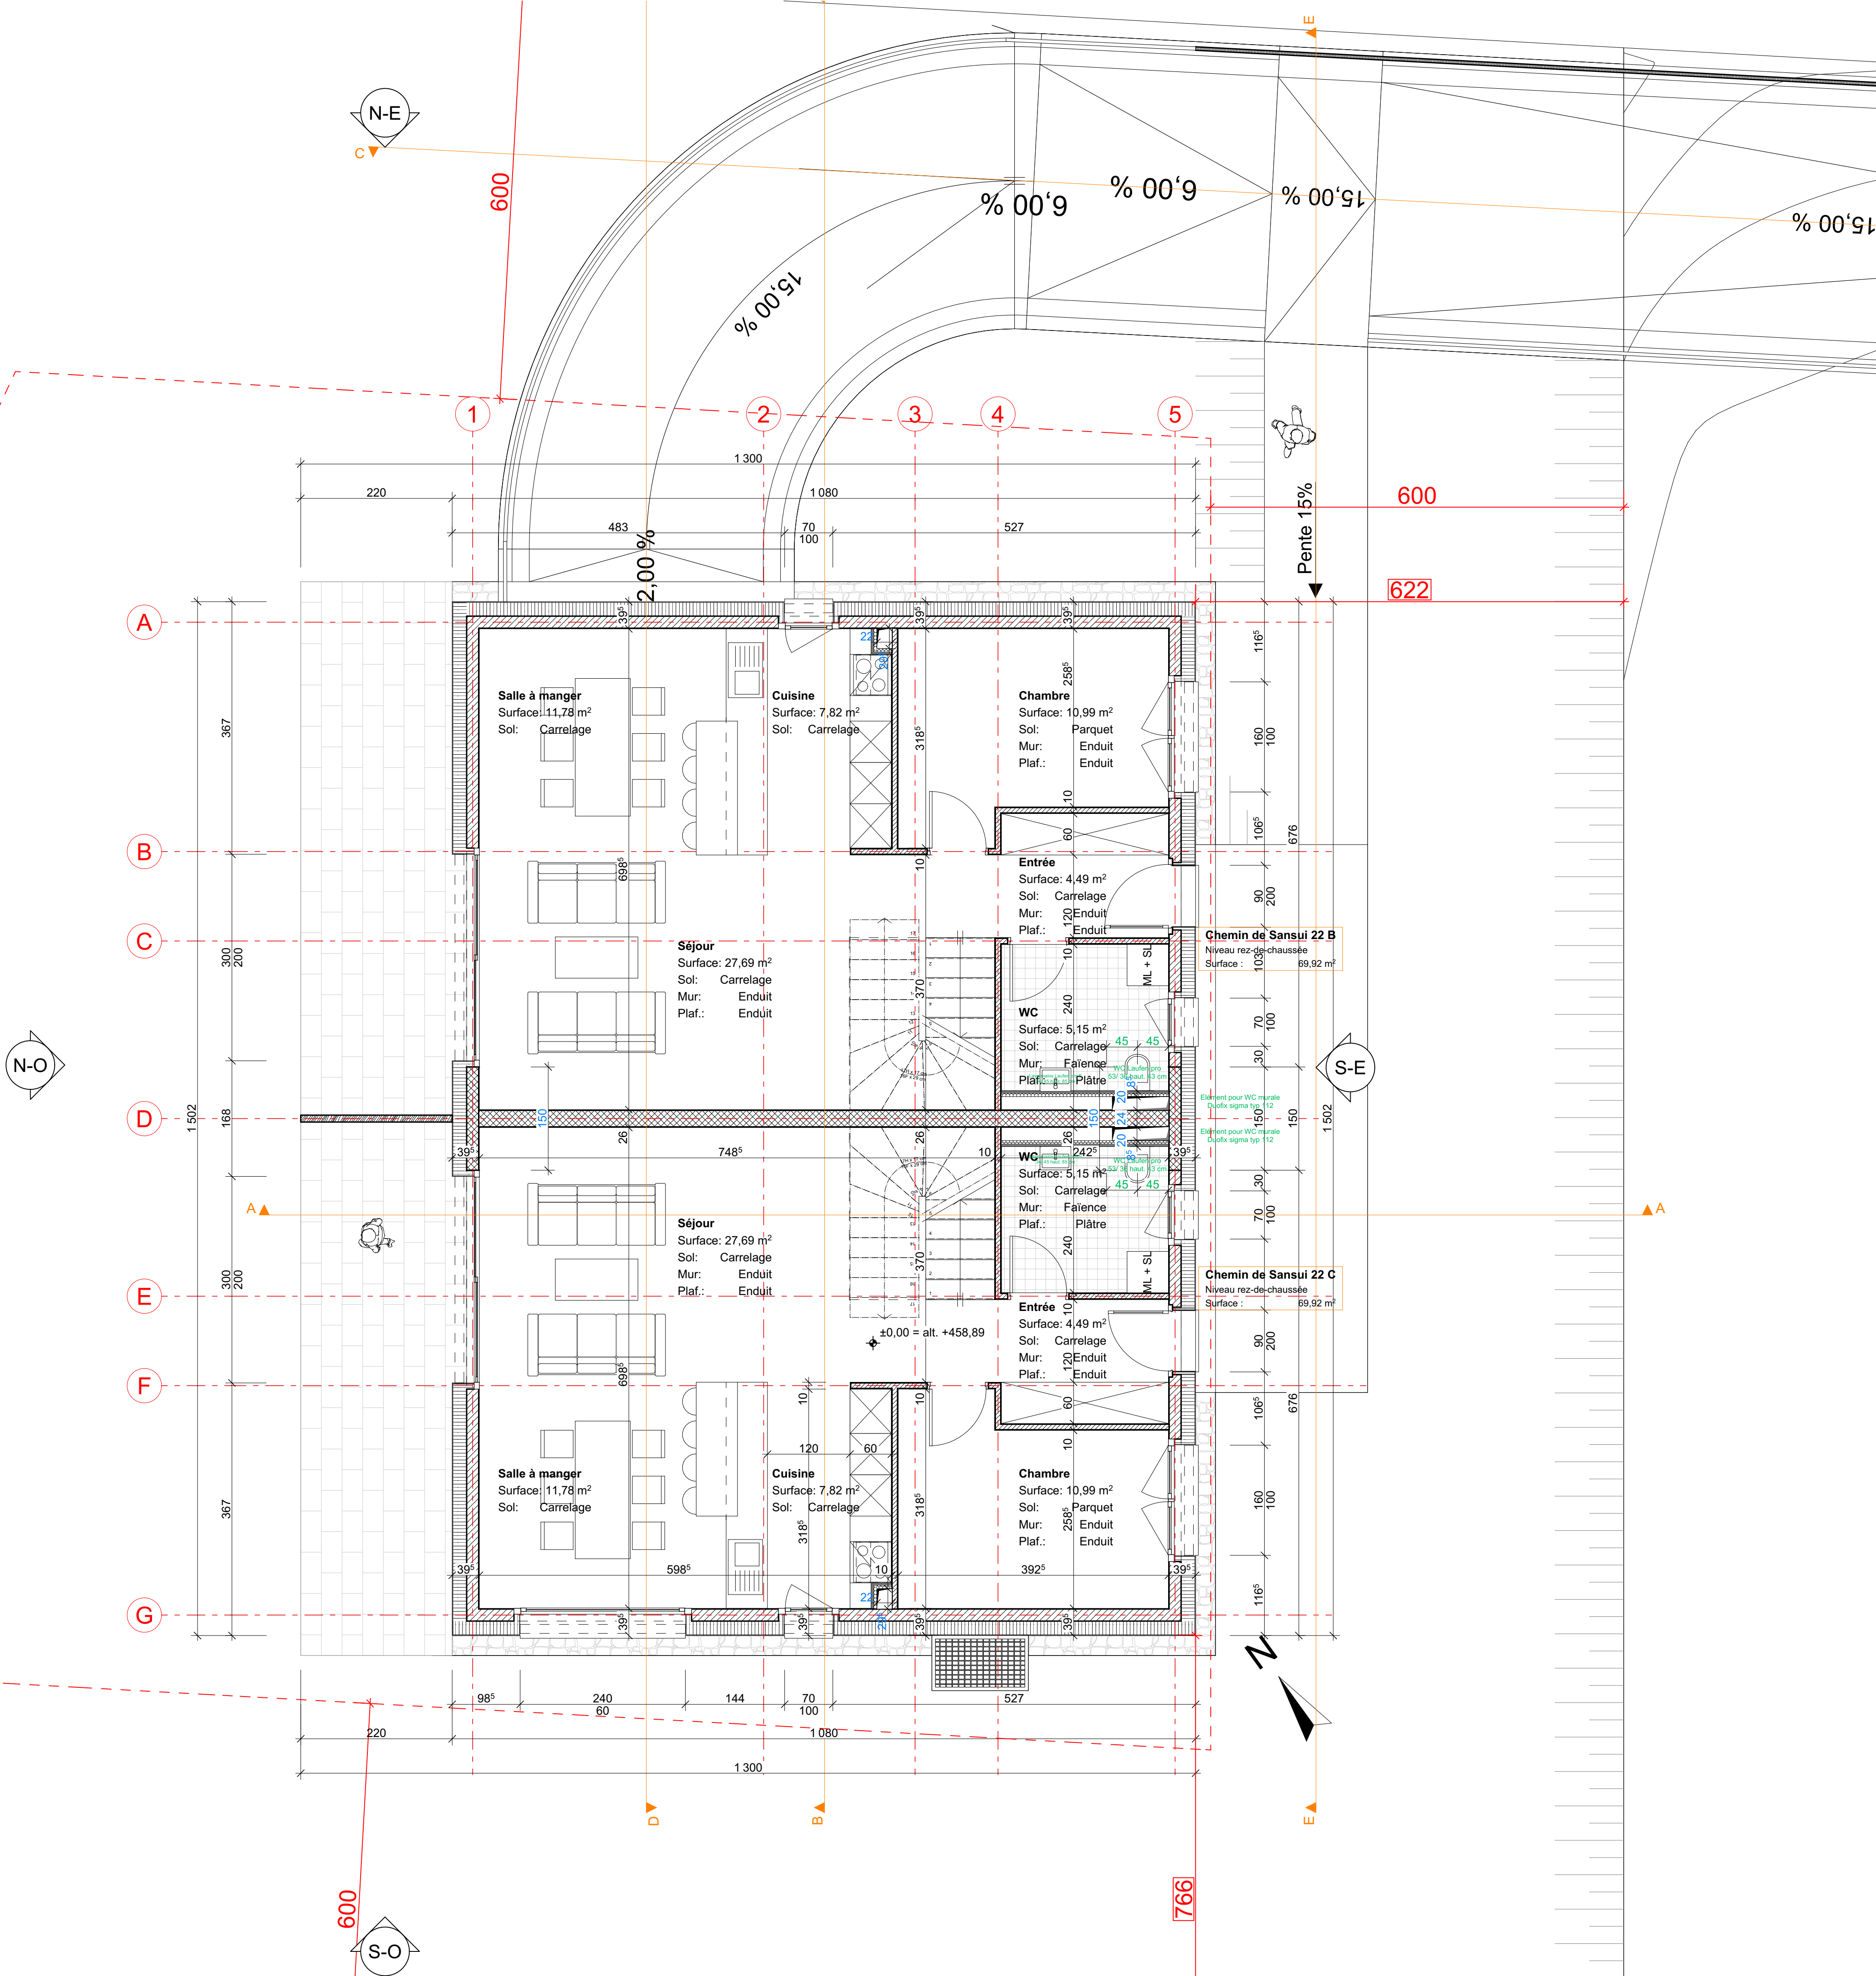

Altitude (ref. mer) : ±0,00 = +458,89		51 Projet d'exécution	
Adresse : Construction de 2 villas mitoyennes #Adresse du Site 1, #Code postal du Site #Ville du Site		 ARCHITECTE - INGENIEUR CIVIL	
Maître d'ouvrage : IMBT SA Chemin des Tenevières 19, 1470 Estavayer-le-Lac			
Maître d'œuvre : IMBT SA Chemin des Tenevières 19, 1470 Estavayer-le-Lac		N° de projet : #Pin	Echelle(s) : 1:50
Phase de projet: EXECUTION		Date : 02.07.2026	
N° de plan: 51-03	Nom du plan: 1er étage	Dessinateur : F.Mo. Si	N° de tél contact : 026 301 39 51
		Email : info@imbt.ch	
- attention : les cotations sont à vérifier sur place		Verifier par : -	
I:\1. ARCHITECTE\1. PROJETS EN COURS\Corcelles-près-Payeme (VD)\00_Plans\01_Projet\04_pin\202606016_Corcelles-près-Payeme_Chemin du Sansau 22 B et C.pln			

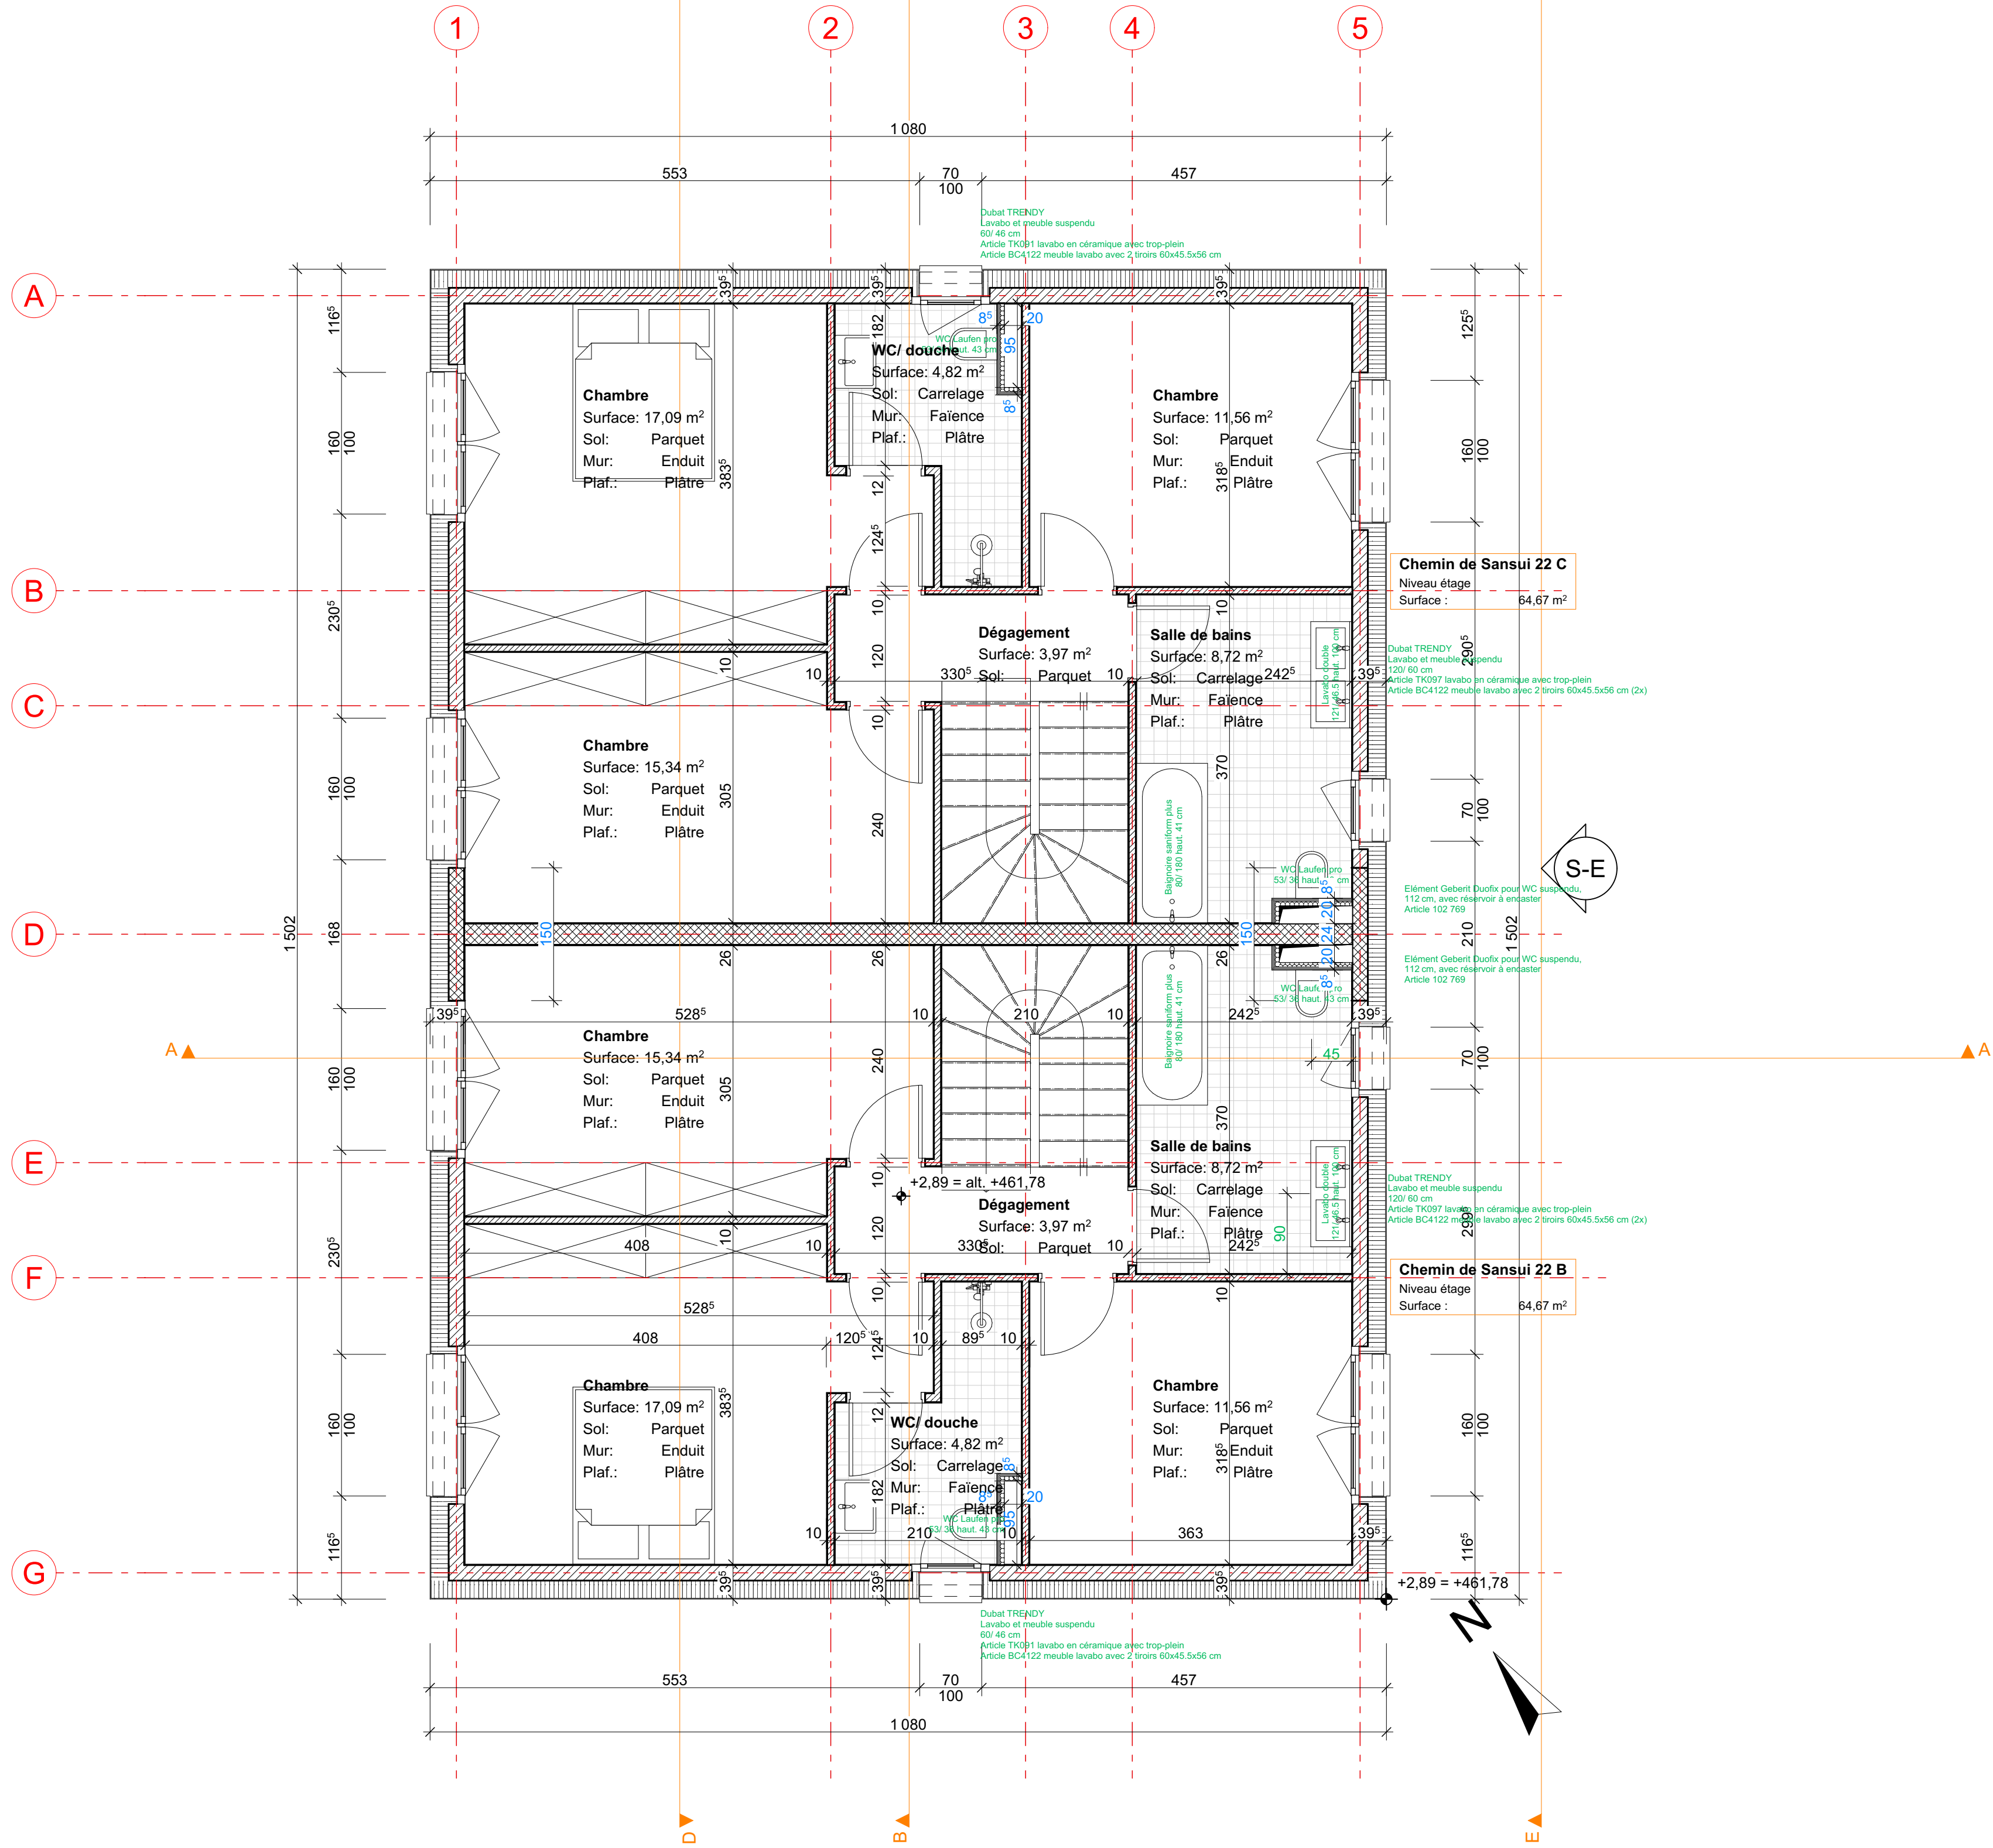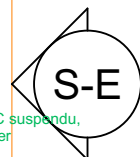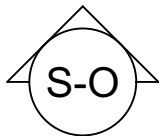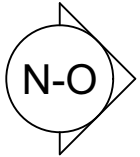

Altitude (ref. mer) :
±0,00 = +458,89

51
Projet d'exécution

Adresse :
Construction de 2 villas mitoyennes
#Adresse du Site 1, #Code postal du Site #Ville du Site

IMBT SA
ARCHITECTE - INGENIEUR CIVIL

Maitre d'ouvrage :
IMBT SA
Chemin des Tenevières 19, 1470 Estavayer-le-Lac

N° de projet :
#Pin

Echelle(s) :
1:50

Date :
02.07.2026

Phase de projet :
EXECUTION

N° de plan :
51-04

Nom du plan :
Toiture

Dessinateur :
F.Mo. SI


N° de M contact :
026 301 39 51

Email :
info@imbt.ch


Vérifier par :
-

- attention : les cotations sont à vérifier sur place

L:\1_ARCHITECTE\1_PROJETS EN COURS\Corcelles-près-Payeme (VD)\00_Plan\01_Projet\04_pin\202606016_Corcelles-près-Payeme_Chemin du Sansus 22 B et C.pln

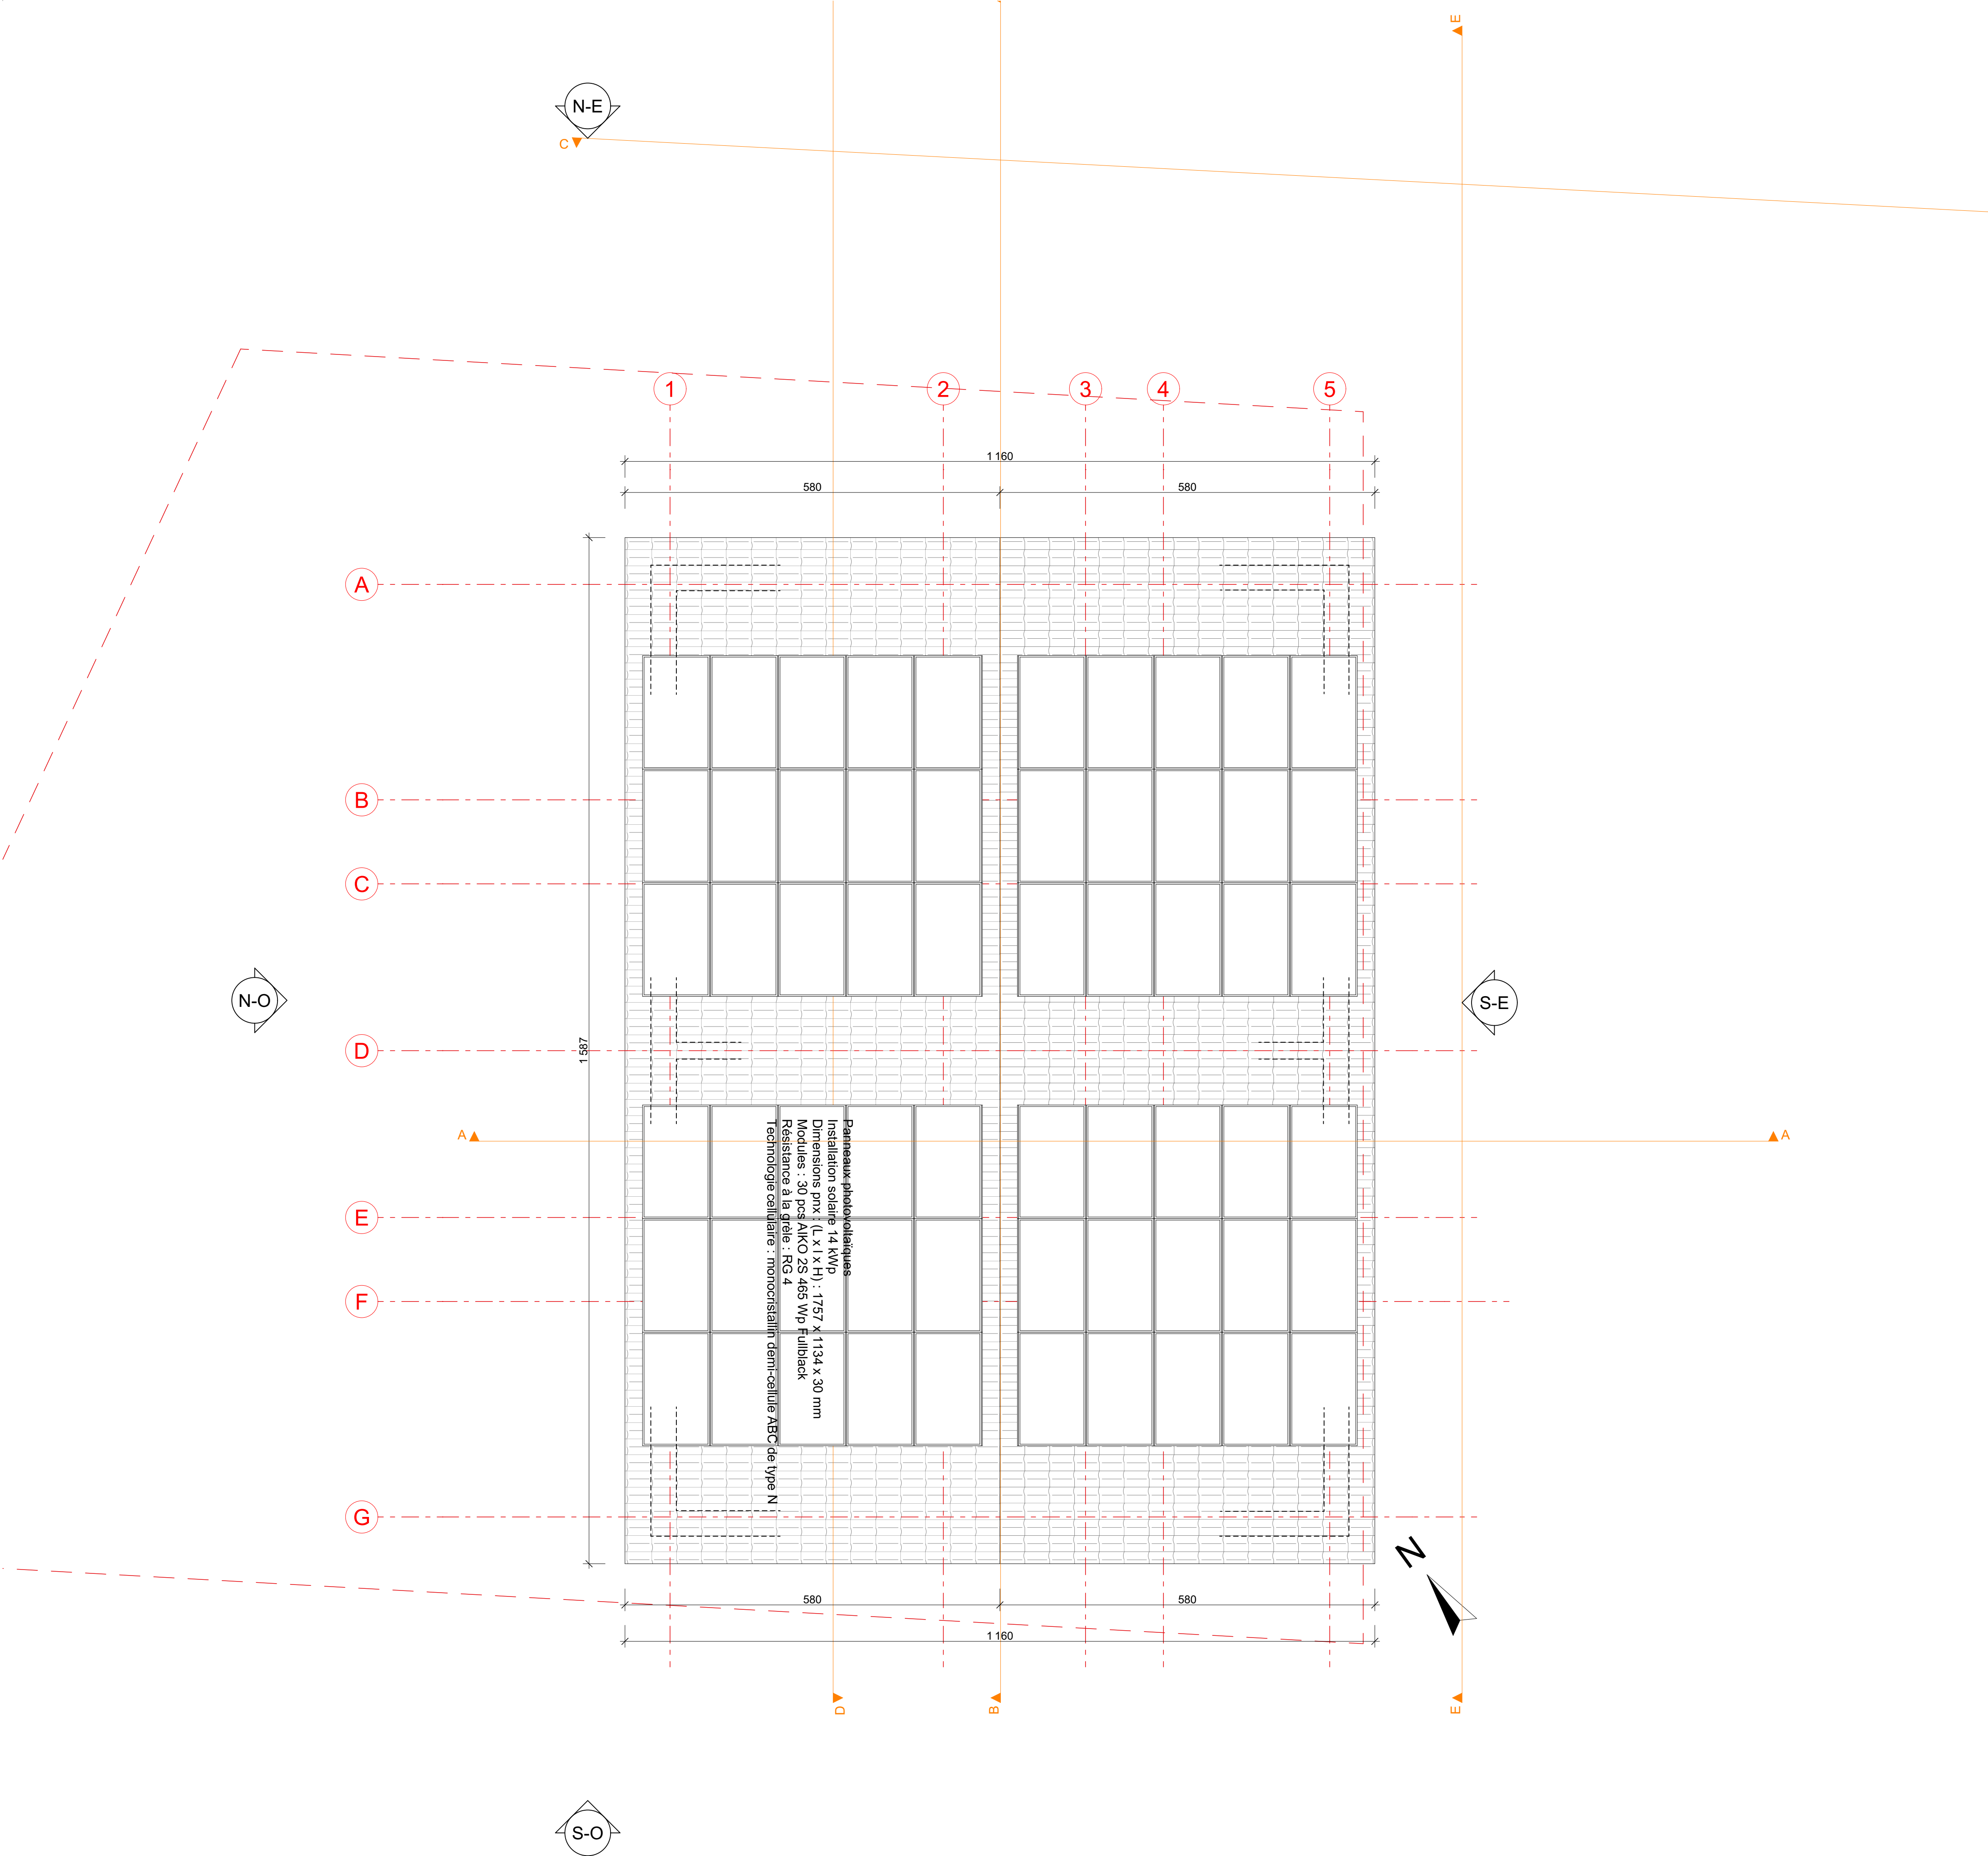

Altitude (ref. mer) : ±0,00 = +458,89		51 Projet d'exécution	
Adresse : Construction de 2 villas mitoyennes #Adresse du Site 1, #Code postal du Site #Ville du Site			
Maître d'ouvrage : IMBT SA Chemin des Tenevières 19, 1470 Estavayer-le-Lac			
Maître d'œuvre : IMBT SA Chemin des Tenevières 19, 1470 Estavayer-le-Lac			
Phase de projet: EXECUTION			
N° de plan: 51-05	Nom du plan: Coupe A'	N° de projet : #Pin	Echelle(s) : 1:50
		Date : 02.07.2026	Dessinateur : FMo. SI
		N° de tel contact : 026 301 39 51	Email : info@imbt.ch
- attention : les cotations sont à vérifier sur place		Verifier par : -	
I:\1. ARCHITECTE\1. PROJETS EN COURS\Corcelles-près-Payeme (VD)\00_Plans\01_Projet\04_pin\202606016_Corcelles-près-Payeme_Chemin du Sansou 22 B et C.pln			

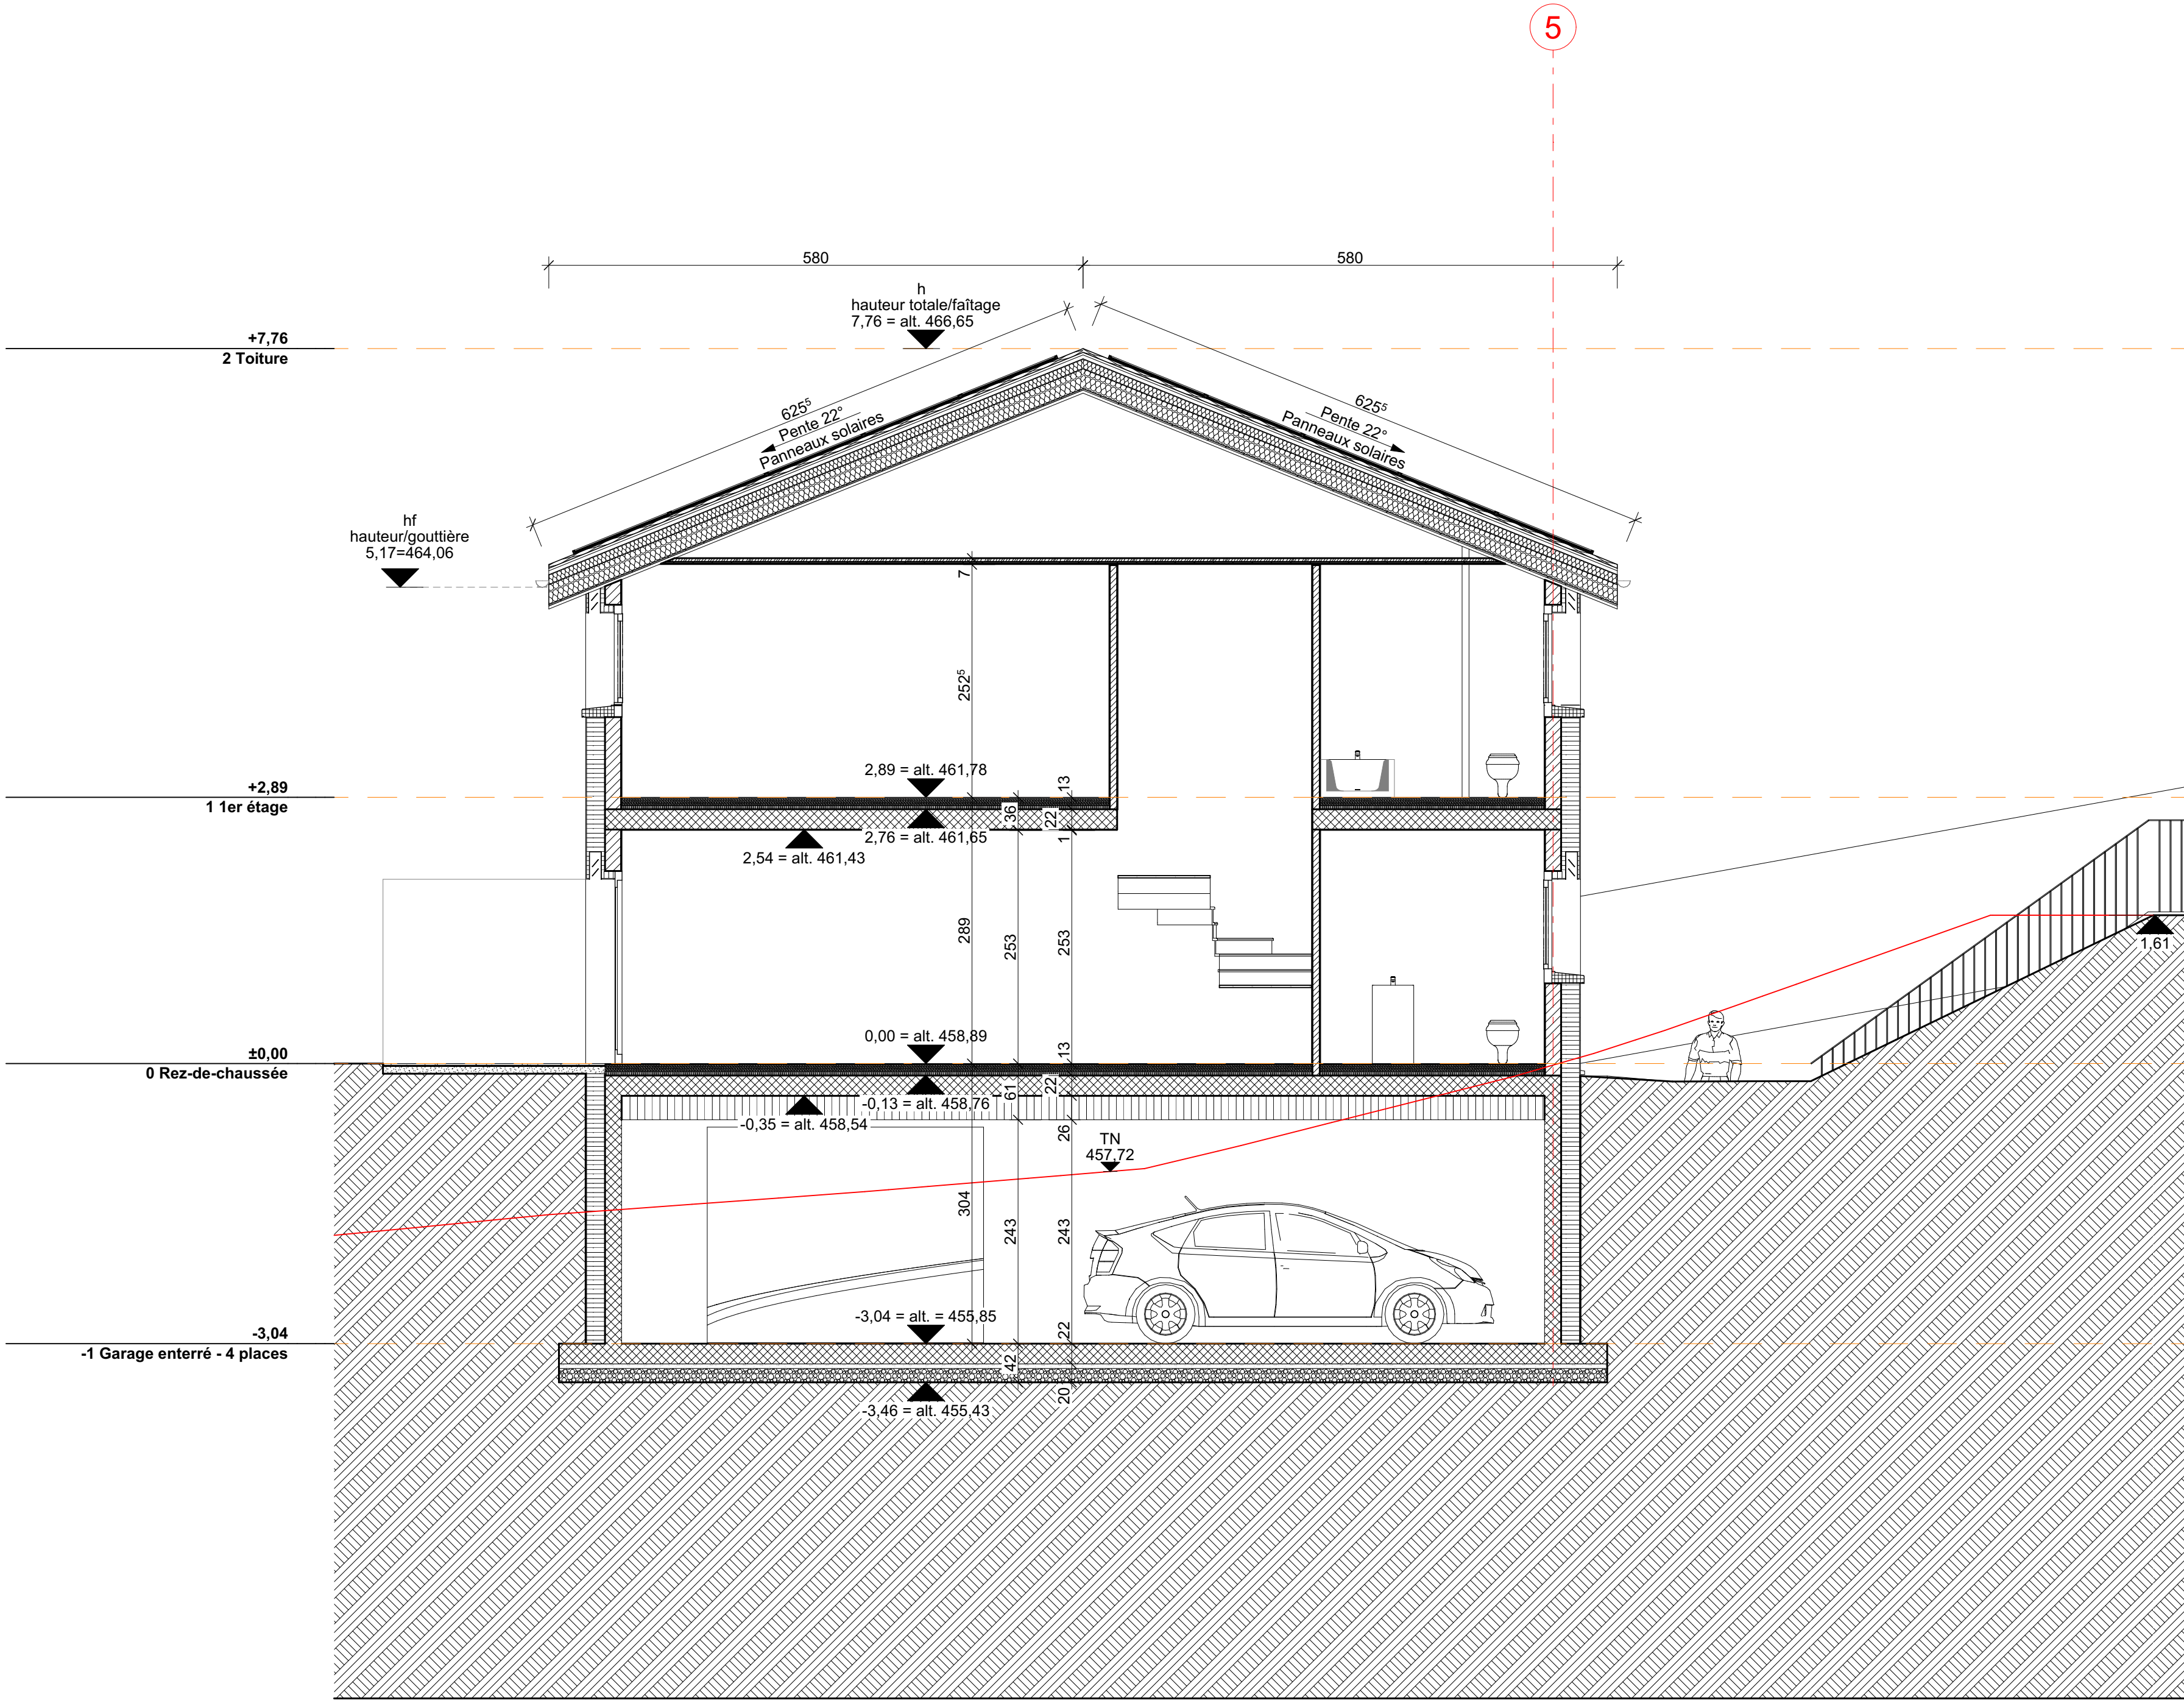

$$\pm 0,00 = +458,89$$

51 Projet d'exécution

Construction de 2 villas mitoyennes
#Adresse du Site 1, #Code postal du Site #Ville du Site

IMBT SA
Chemin des Tenevières 19, 1470 Estavayer-le-Lac

IMBT SA
Chemin des Tenevières 19, 1470 Estavayer-le-Lac

Phase de projet:
EXECUTION

51-06	Coupe B'
--------------	----------

- attention : les cotations sont à vérifier sur place

I:\1. ARCHITECTE\1. PROJETS EN COURS\Corcelles-près-Payenne (VD)\00_Plans\01_Projet\04_pln\202606016_Corcelles-près-Payenne_Chemin du Sansul 22 B et C.pln

IMBT SA
ARCHITECTE - INGÉNIEUR CIVIL

#PIn


1:50

02.07.2026


FMo, SI

026 301 39 51


info@imbt.ch

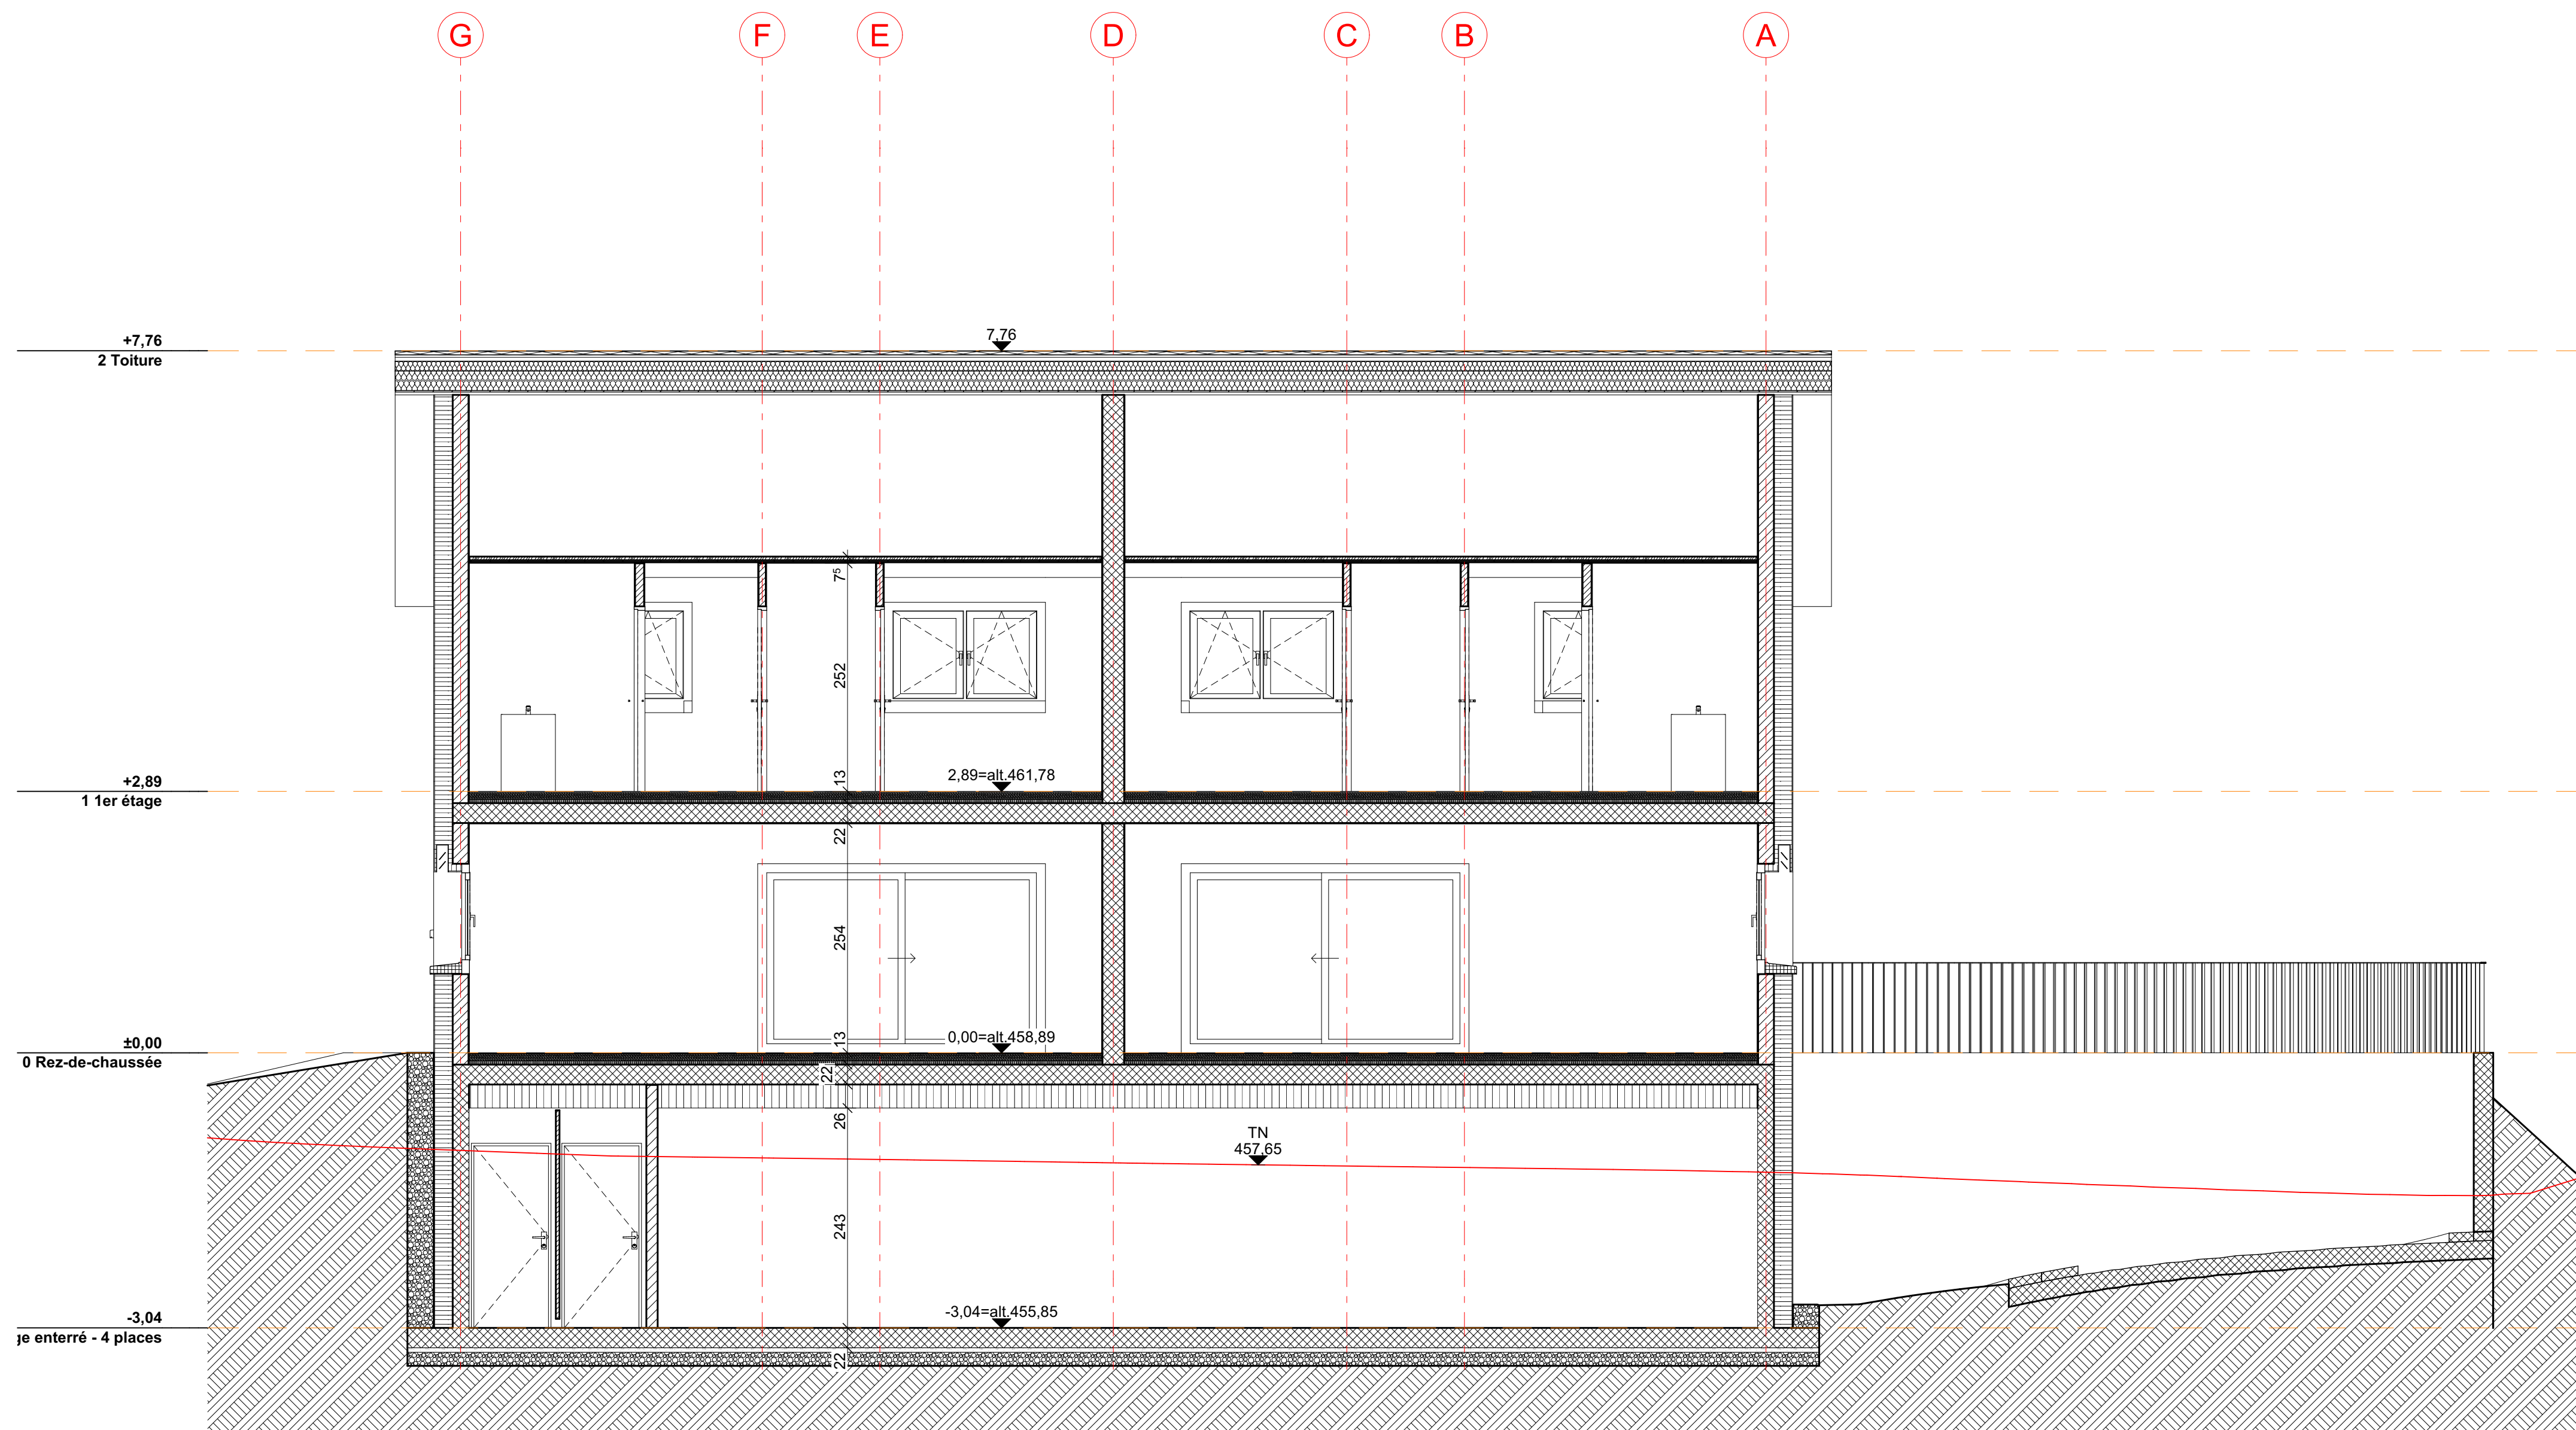


Altitude (ref. mer) : ±0,00 = +458,89		51 Projet d'exécution	
Adresse : Construction de 2 villas mitoyennes #Adresse du Site 1, #Code postal du Site #Ville du Site			
Maître d'ouvrage : IMBT SA Chemin des Tenevières 19, 1470 Estavayer-le-Lac			
Maître d'œuvre : IMBT SA Chemin des Tenevières 19, 1470 Estavayer-le-Lac		N° de projet : #Pin	
		Echelle(s) : 1:50	
		Date : 02.07.2026	
Phase de projet : EXECUTION		Dessinateur : F.Mo. Si	
N° de plan : 51-07	Nom du plan : Coupe C'	N° de tel contact : 026 301 39 51	
		Email : info@imbt.ch	
- attention : les cotations sont à vérifier sur place		Vérifier par : -	
I:\1. ARCHITECTE\1. PROJETS EN COURS\Corcelles-près-Payeme (VD)\00_Plans\01_Projet\04_pin\202606016_Corcelles-près-Payeme_Chemin du Sansou 22 B et C.pln			

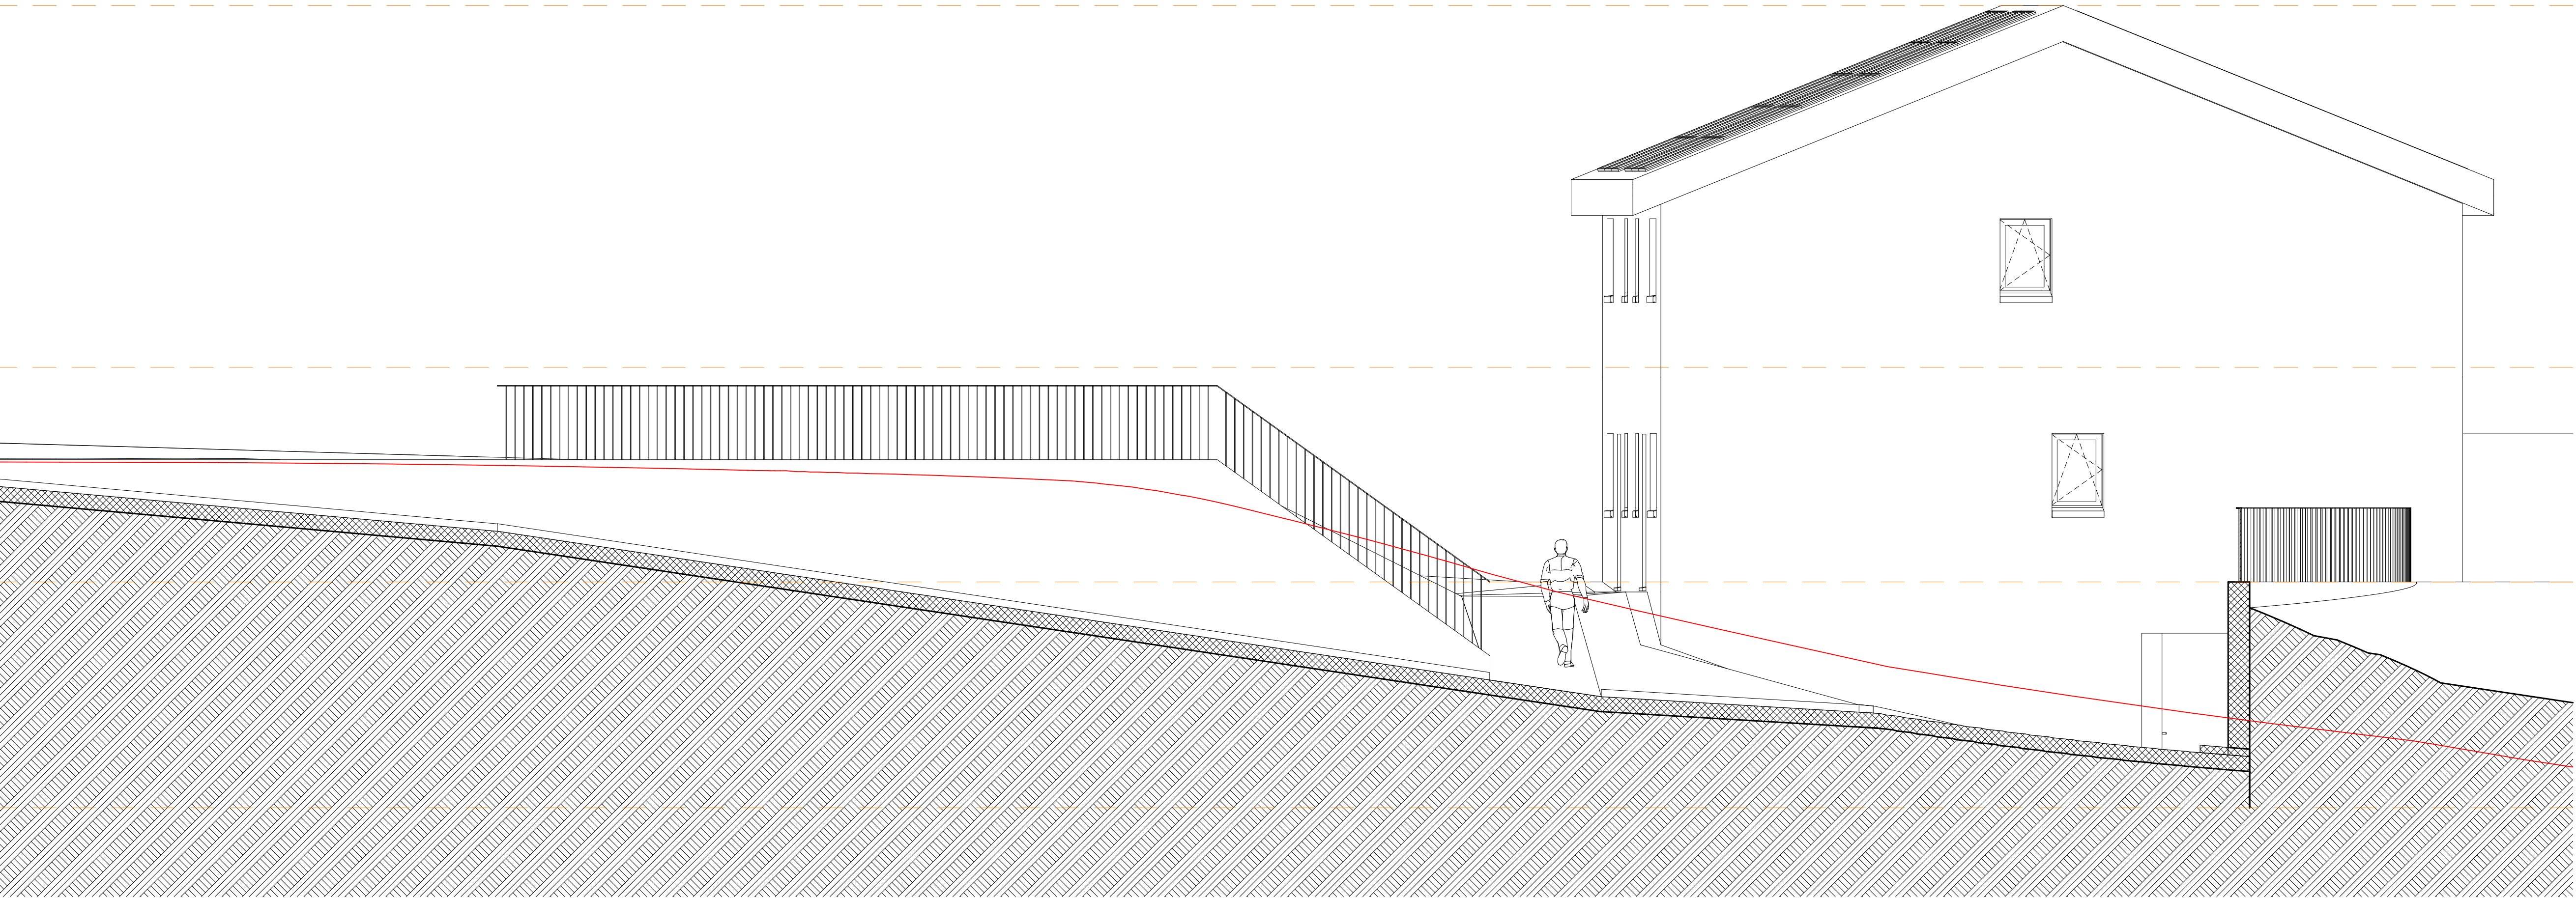

Altitude (ref. mer) : ±0,00 = +458,89		51 Projet d'exécution	
Adresse : Construction de 2 villas mitoyennes #Adresse du Site 1, #Code postal du Site #Ville du Site			
Maître d'ouvrage : IMBT SA Chemin des Tenevières 19, 1470 Estavayer-le-Lac			
Maître d'œuvre : IMBT SA Chemin des Tenevières 19, 1470 Estavayer-le-Lac		N° de projet : #Pin	
		Echelle(s) : 1:50	
		Date : 02.07.2026	
Phase de projet : EXECUTION		Dessinateur : F.Mo. SI	
N° de plan : 51-08	Nom du plan : Coupe D'	N° de tel contact : 026 301 39 51	
		Email : info@imbt.ch	
- attention : les cotations sont à vérifier sur place		Vérifier par : -	
I:\1. ARCHITECTE\1. PROJETS EN COURS\Corcelles-près-Payeme (VD)\00_Plans\01_Projet\04_pin\202606016_Corcelles-près-Payeme_Chemin du Sansou 22 B et C.pln			

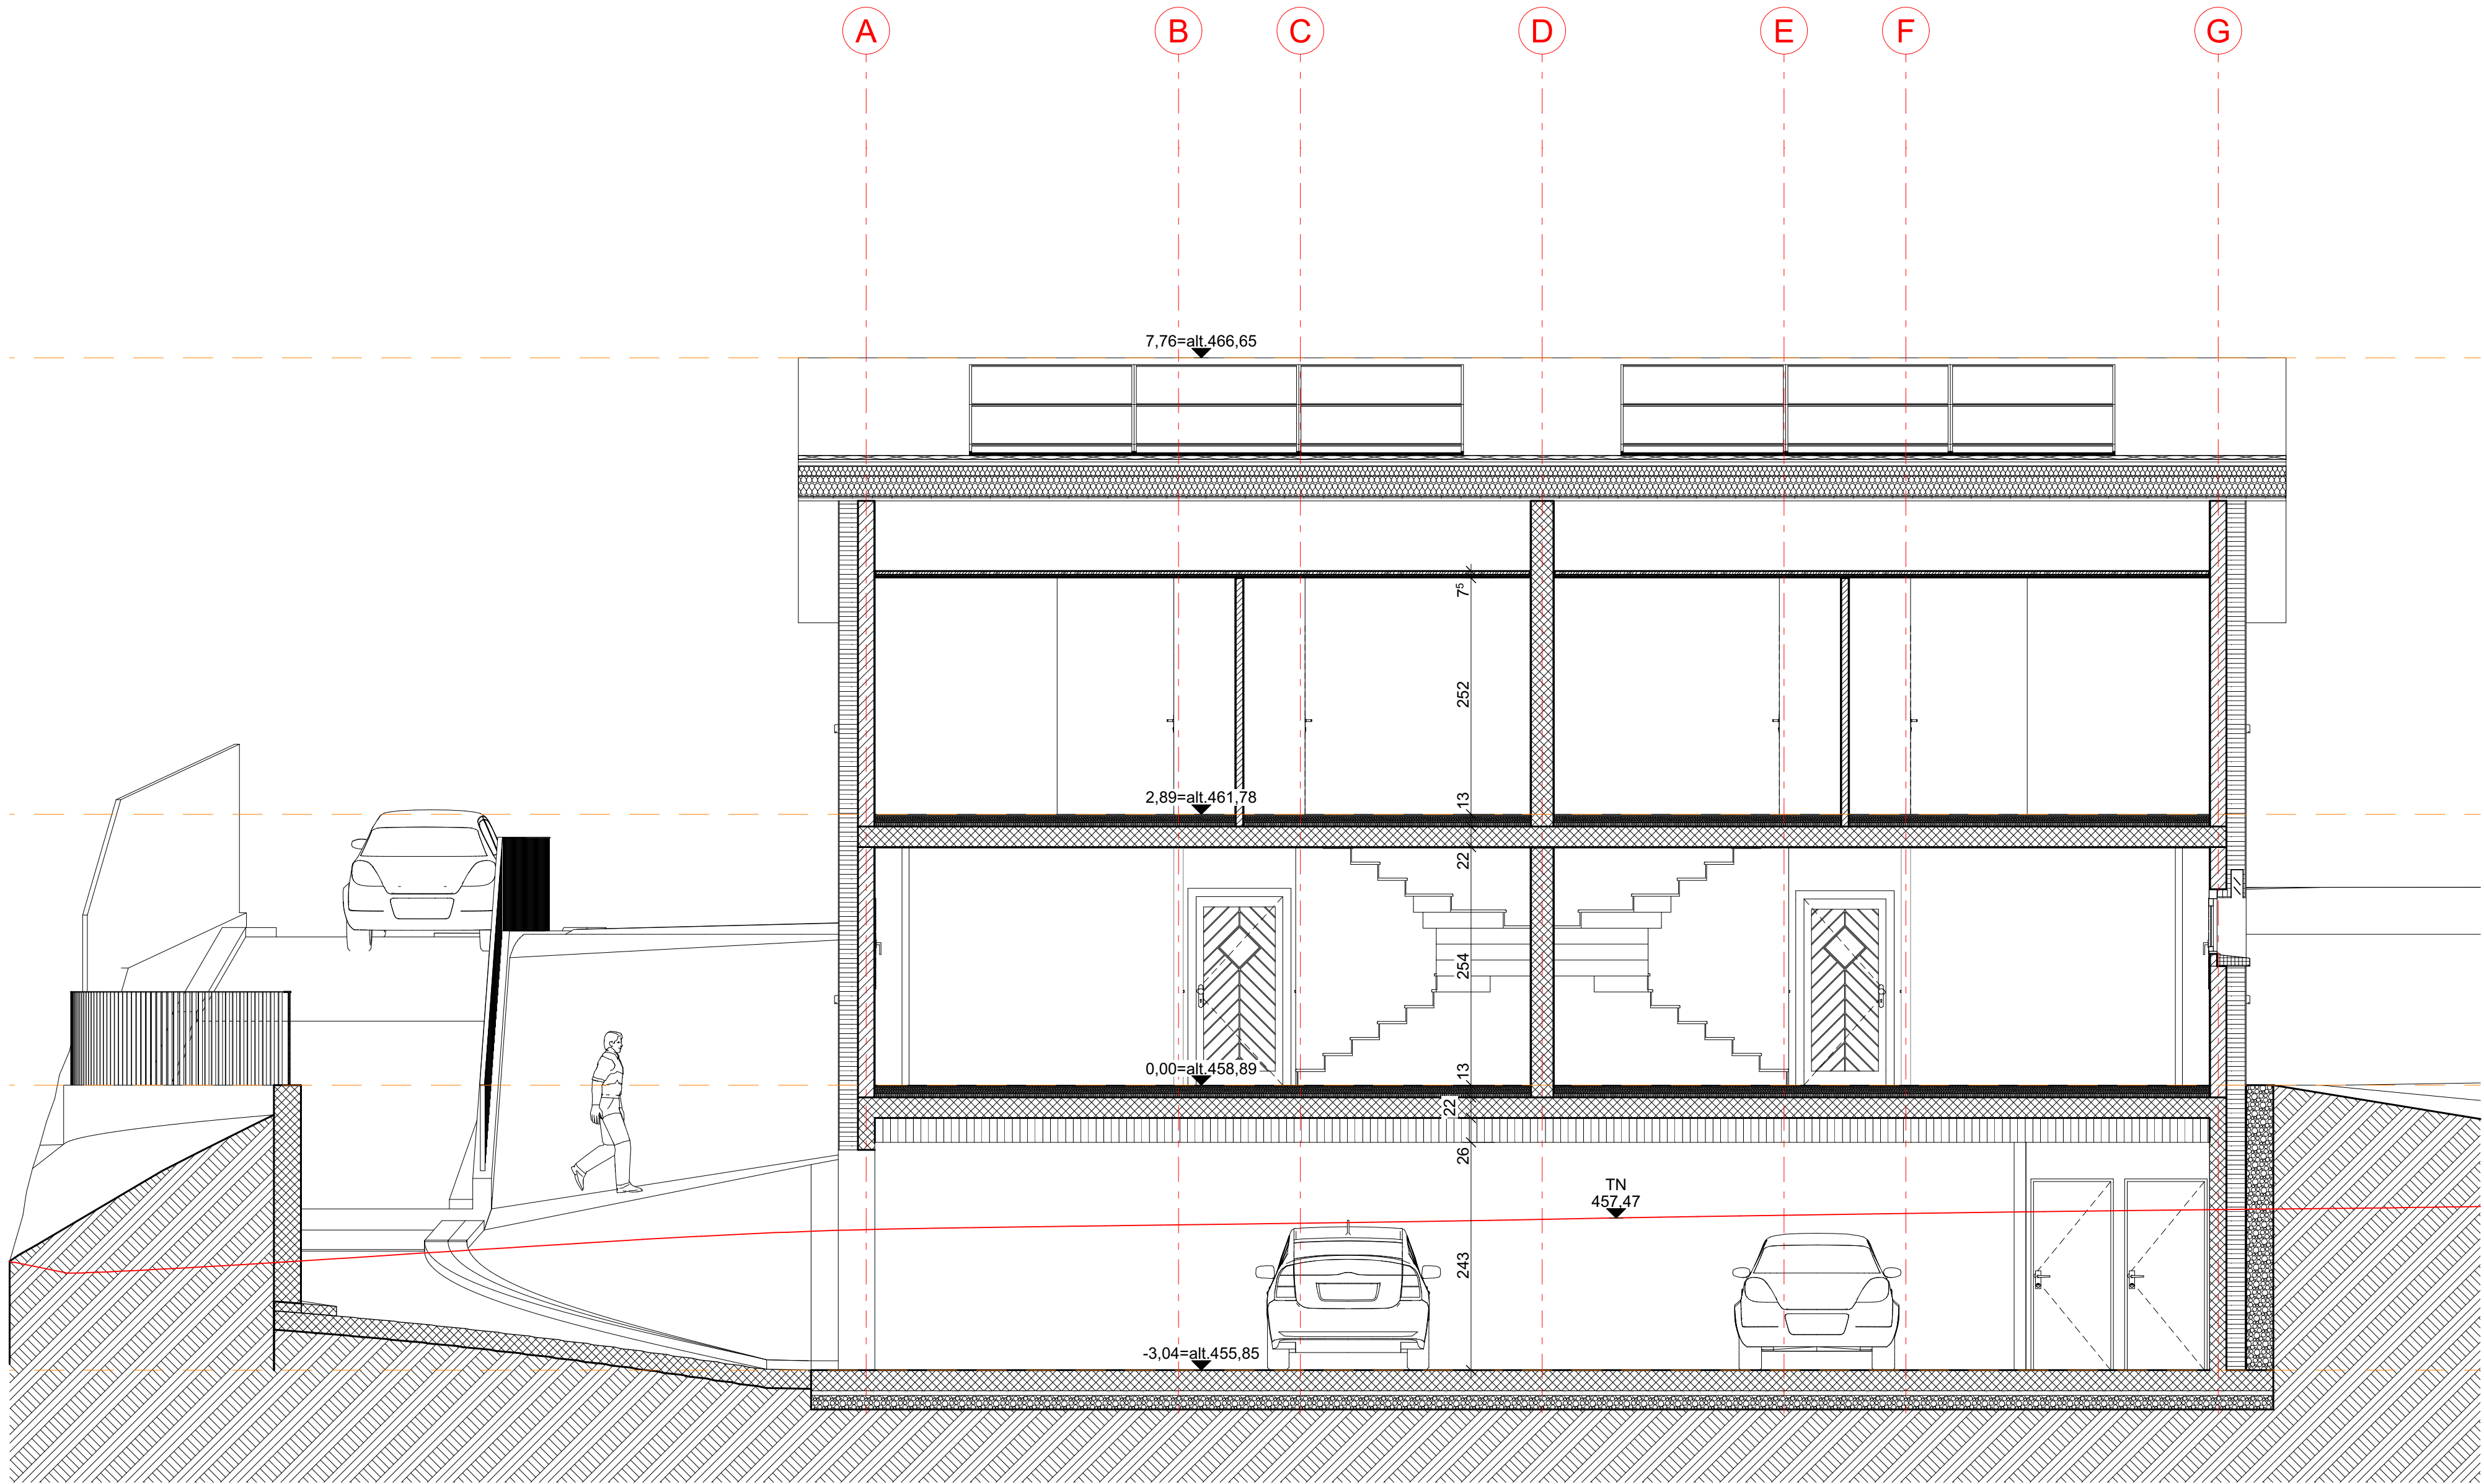


Altitude (ref. mer) : ±0,00 = +458,89		51 Projet d'exécution	
Adresse : Construction de 2 villas mitoyennes #Adresse du Site 1, #Code postal du Site #Ville du Site			
Maître d'ouvrage : IMBT SA Chemin des Tenevières 19, 1470 Estavayer-le-Lac			
Maître d'œuvre : IMBT SA Chemin des Tenevières 19, 1470 Estavayer-le-Lac		N° de projet : #Pin	
		Echelle(s) : 1:50	
		Date : 02.07.2026	
Phase de projet : EXECUTION		Dessinateur : F.Mo. SI	
N° de plan : 51-09	Nom du plan : Coupe E'	N° de tel contact : 026 301 39 51	
		Email : info@imbt.ch	
- attention : les cotations sont à vérifier sur place		Vérifier par : -	
I:\1. ARCHITECTE\1. PROJETS EN COURS\Corcelles-près-Payeme (VD)\00_Plans\01_Projet\04_pjn\202606016_Corcelles-près-Payeme_Chemin du Sansou 22 B et C.pjn			

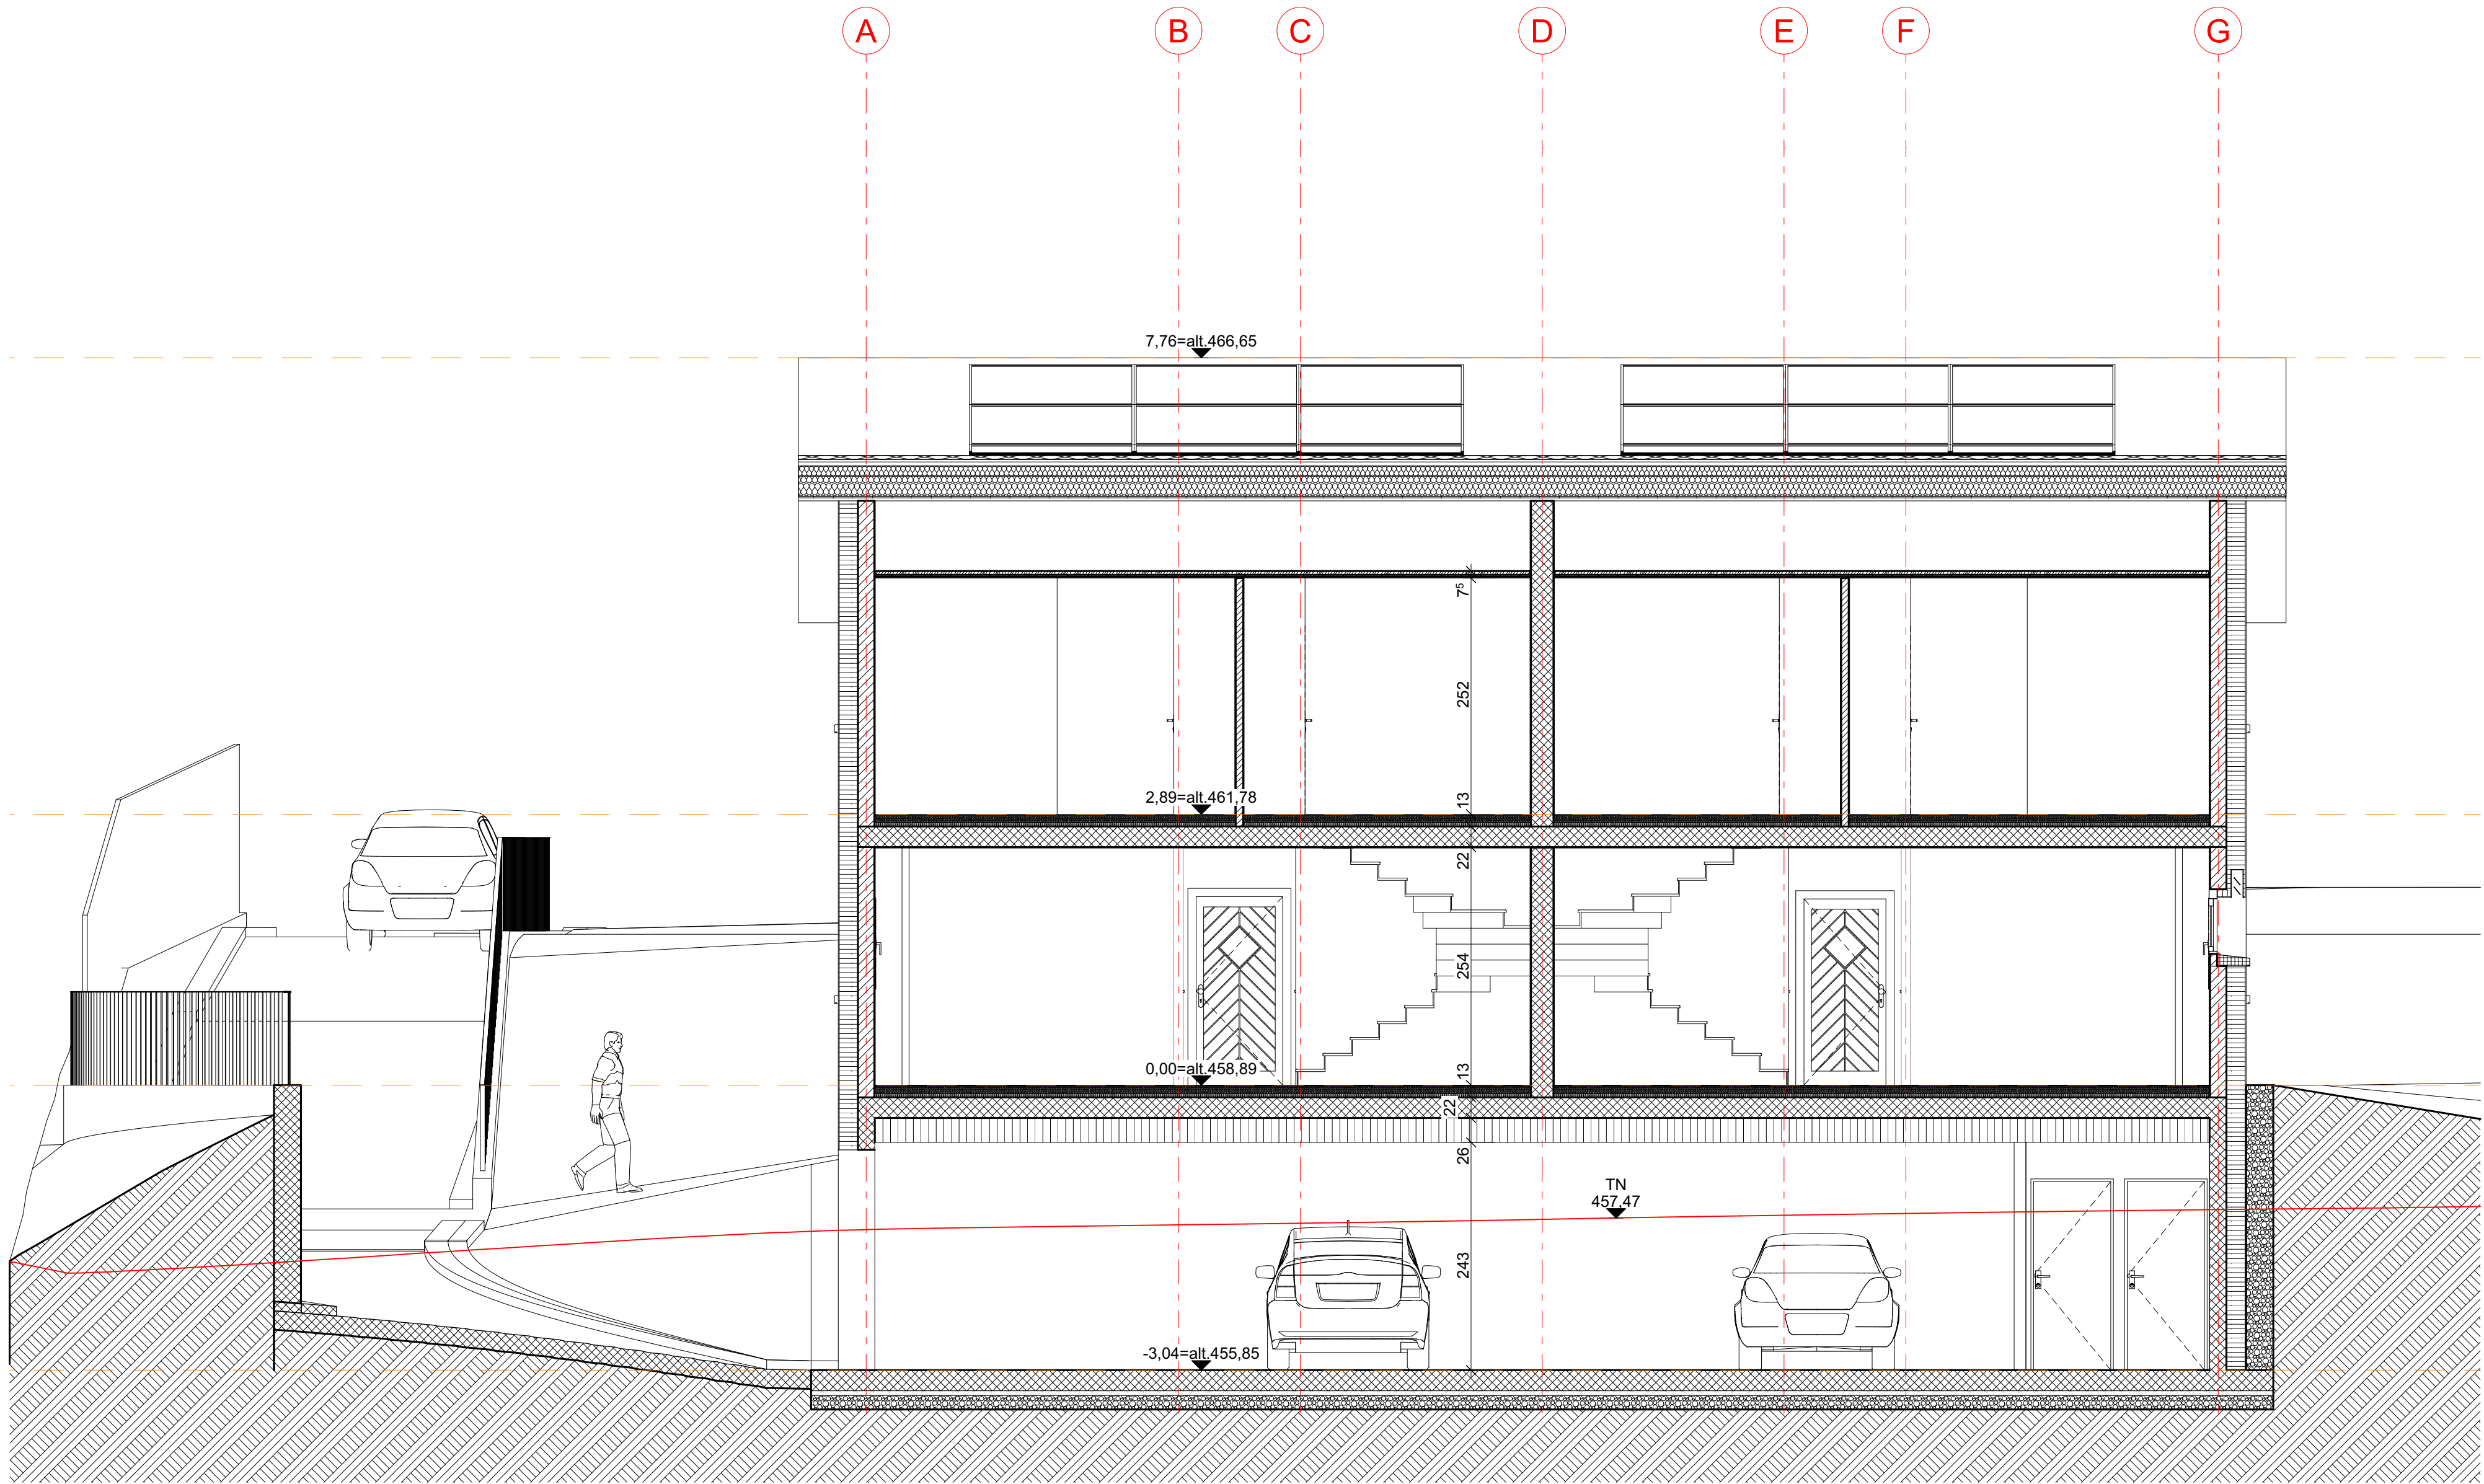

Altitude (ref. mer) :
±0,00 = +458,89

51
Projet d'exécution

Adresse : Construction de 2 villas mitoyennes #Adresse du Site 1, #Code postal du Site #Ville du Site		 IMBT SA ARCHITECTE - INGENIEUR CIVIL
Maître d'ouvrage : IMBT SA Chemin des Tenevières 19, 1470 Estavayer-le-Lac		
Maître d'œuvre : IMBT SA Chemin des Tenevières 19, 1470 Estavayer-le-Lac		
N° de projet : #Pin		
Echelle(s) : 1:50		
Date : 02.07.2026		
Phase de projet : EXECUTION		Dessinateur : F.Mo. SI
N° de plan :	Nom du plan :	N° de tel contact : 026 301 39 51
51-10	Façade Est	Email : info@imbt.ch
- attention : les cotations sont à vérifier sur place		Vérifier par : -
I:\1. ARCHITECTE\1. PROJETS EN COURS\Corcelles-près-Payeme (VD)\00_Plans\01_Projet\04_pjn\202606016_Corcelles-près-Payeme_Chemin du Sansou 22 B et C.pln		

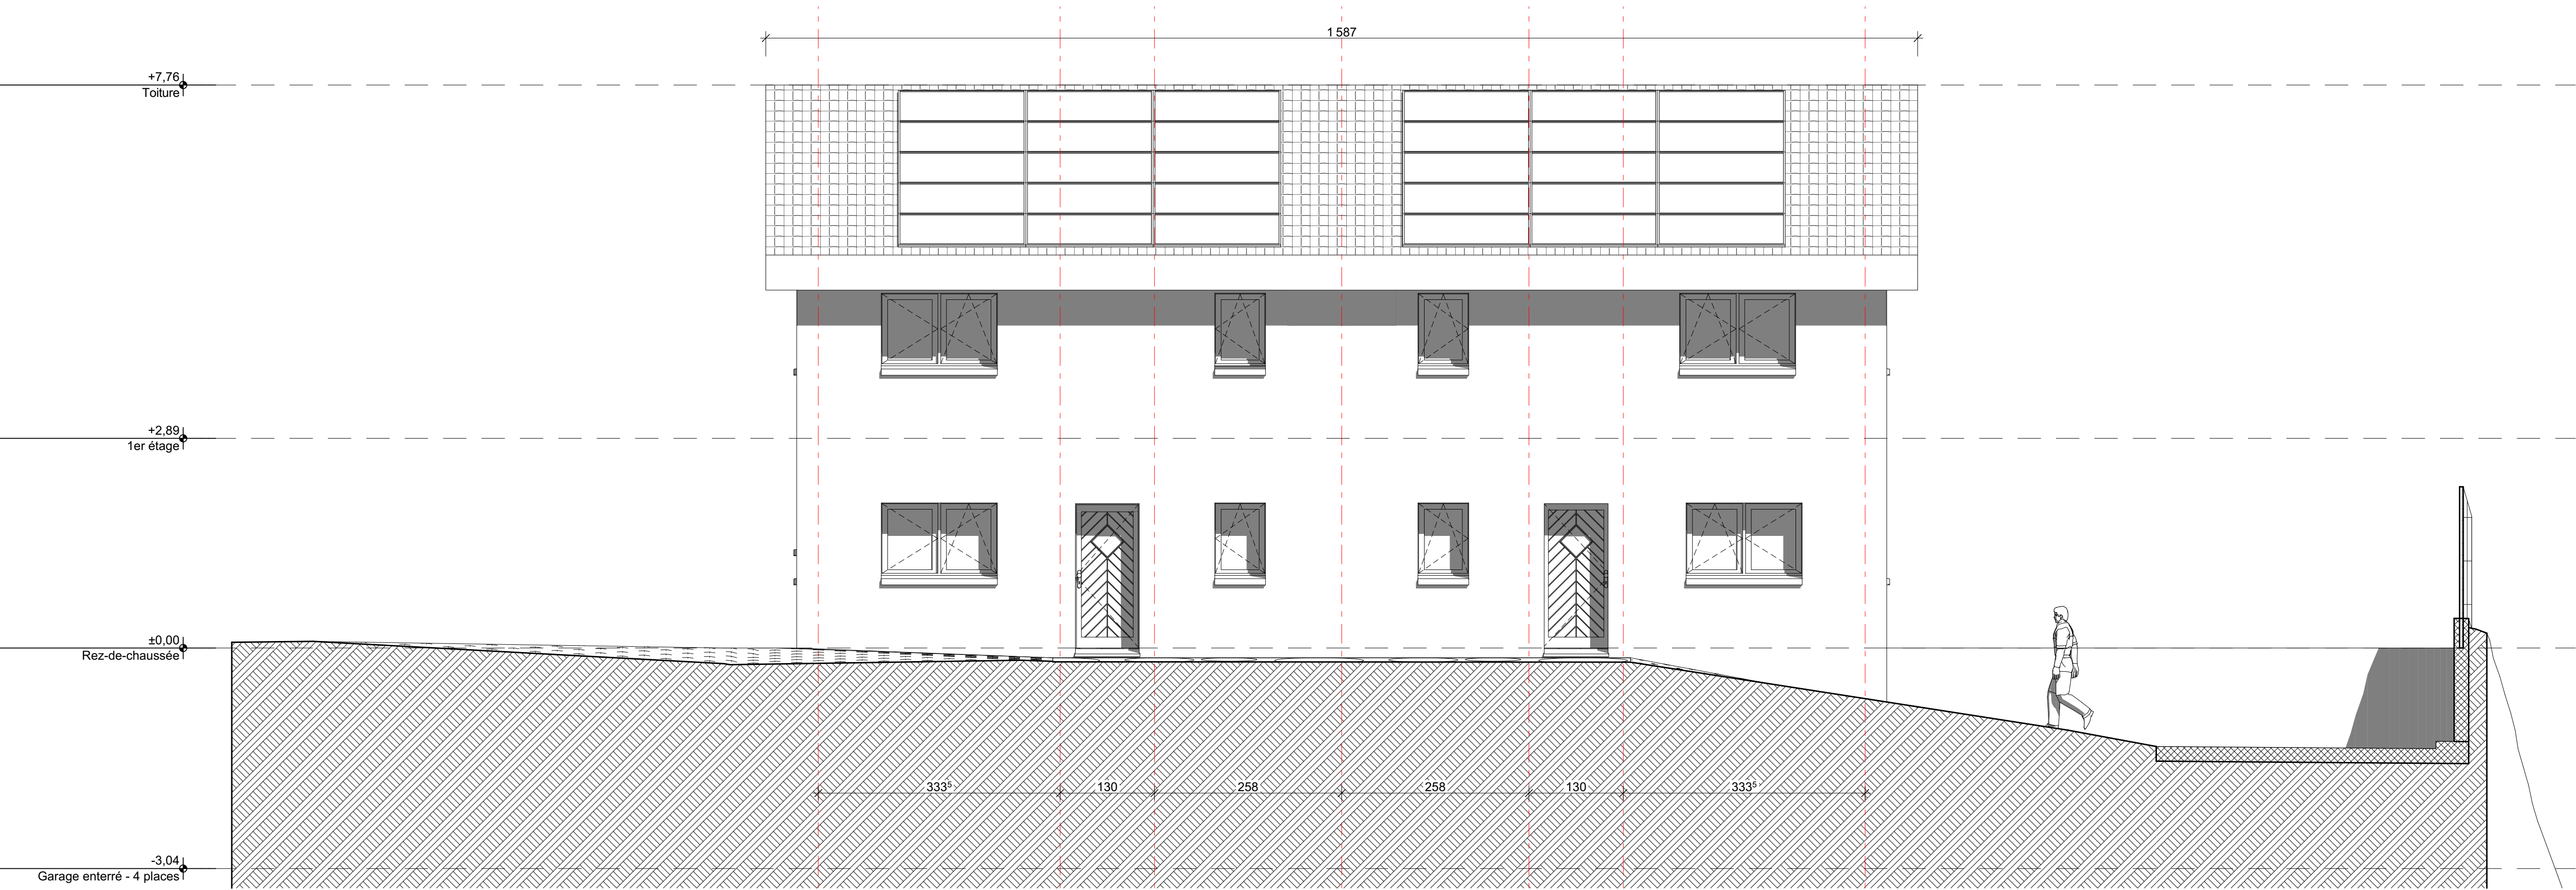

Altitude (ref. mer) :
±0,00 = +458,89

51
Projet d'exécution

Adresse :
Construction de 2 villas mitoyennes
#Adresse du Site 1, #Code postal du Site #Ville du Site

Maitre d'ouvrage :
IMBT SA
Chemin des Tenevières 19, 1470 Estavayer-le-Lac

Maitre d'œuvre :
IMBT SA
Chemin des Tenevières 19, 1470 Estavayer-le-Lac

Phase de projet :
EXECUTION

N° de plan :
51-11

Nom du plan :
Façade Nord

- attention : les cotations sont à vérifier sur place



SA
ARCHITECTE - INGENIEUR CIVIL

N° de projet :
#Pin

Echelle(s) :
1:50

Date :
02.07.2026


Dessinateur :
FMo. SI

N° de M contact :
026 301 39 51

Email :
info@imbt.ch

Vérifier par :
-

I:\1. ARCHITECTE\1. PROJETS EN COURS\Corcelles-près-Payeme (VD)\00_Plan\01_Projet\04_pjn\202606016_Corcelles-près-Payeme_Chemin du Sansu 22 B et C.pln

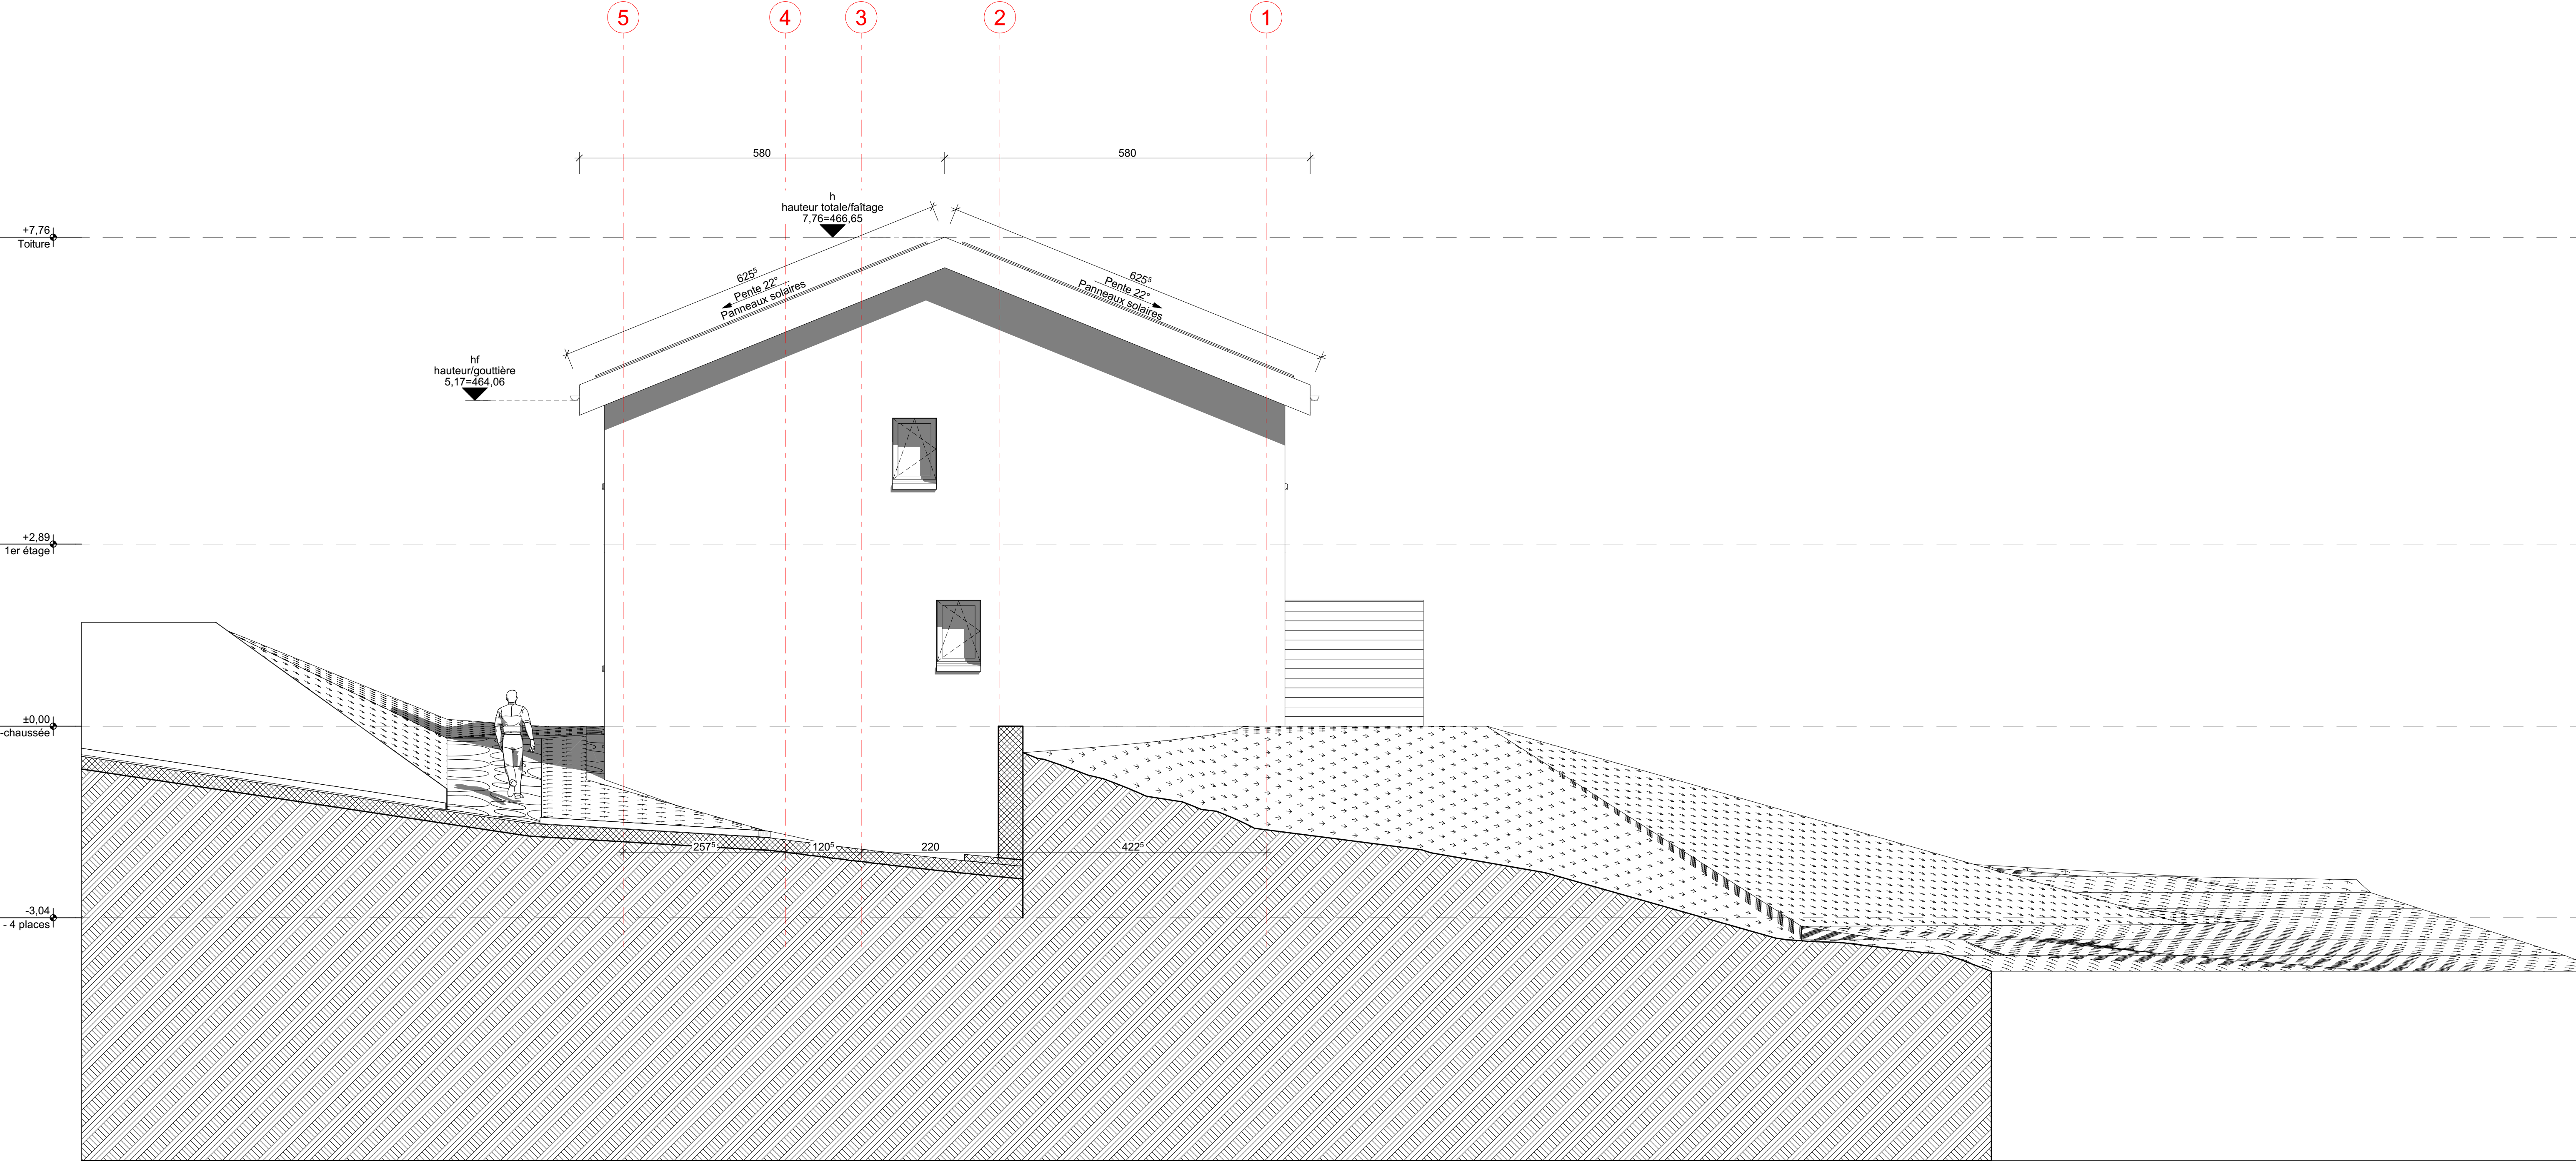

Altitude (ref. mer) :
±0,00 = +458,89

51 Projet d'exécution

Adresse :
Construction de 2 villas mitoyennes
#Adresse du Site 1, #Code postal du Site #Ville du Site

Maitre d'ouvrage :
IMBT SA
Chemin des Tenevières 19, 1470 Estavayer-le-Lac

Maitre d'œuvre :
IMBT SA
Chemin des Tenevières 19, 1470 Estavayer-le-Lac

Phase de projet :
EXECUTION

N° de plan :
51-12

Nom du plan :
Façade Ouest

- attention : les cotations sont à vérifier sur place

IMBT SA
ARCHITECTE - INGENIEUR CIVIL

N° de projet :
#Pin

Echelle(s) :
1:50

Date :
02.07.2026

Dessinateur :
F.Mo. Si

N° de tel contact :
026 301 39 51

Email :
info@imbt.ch

Vérifier par :
-

I:\1. ARCHITECTE\1. PROJETS EN COURS\Corcelles-près-Payeme (VD)\00_Plan\01_Projet\04_pjn\202606016_Corcelles-près-Payeme_Chemin du Sansou 22 B et C.pln


The architectural section drawing illustrates a two-story villa facade. The ground level is marked at ±0.00, and the basement level is at -3.04. The facade is divided into sections by vertical grid lines A through G. The upper floor features large windows, while the lower floor has smaller windows and a central entrance. A car is parked in the driveway, and a person is standing near the entrance. The drawing includes vertical grid lines labeled A through G and horizontal level markers. Dimensions are provided for various sections of the facade.

Section	Width (mm)
A-B	333
B-C	130
C-D	258
D-E	258
E-F	130
F-G	333

Altitude (ref. mer) :
±0,00 = +458,89

51 Projet d'exécution

Adresse : Construction de 2 villas mitoyennes #Adresse du Site 1, #Code postal du Site #Ville du Site		
Maître d'ouvrage : IMBT SA Chemin des Tenevières 19, 1470 Estavayer-le-Lac		
Maître d'œuvre : IMBT SA Chemin des Tenevières 19, 1470 Estavayer-le-Lac		
N° de projet : #Pin		
Echelle(s) : 1:50		
Date : 02.07.2026		
Dessinateur : F.Mo. SI		
Phase de projet: EXECUTION	N° de Ml contact : 026 301 39 51	
N° de plan: 51-13	Nom du plan: Façade Sud	Email : info@imbt.ch
- attention : les cotations sont à vérifier sur place		Vérifier par : -
I:\1. ARCHITECTE\1. PROJETS EN COURS\Corcelles-près-Payeme (VD)\00_Plans\01_Projet\04_pin\202606016_Corcelles-près-Payeme_Chemin du Sansou 22 B et C.pln		

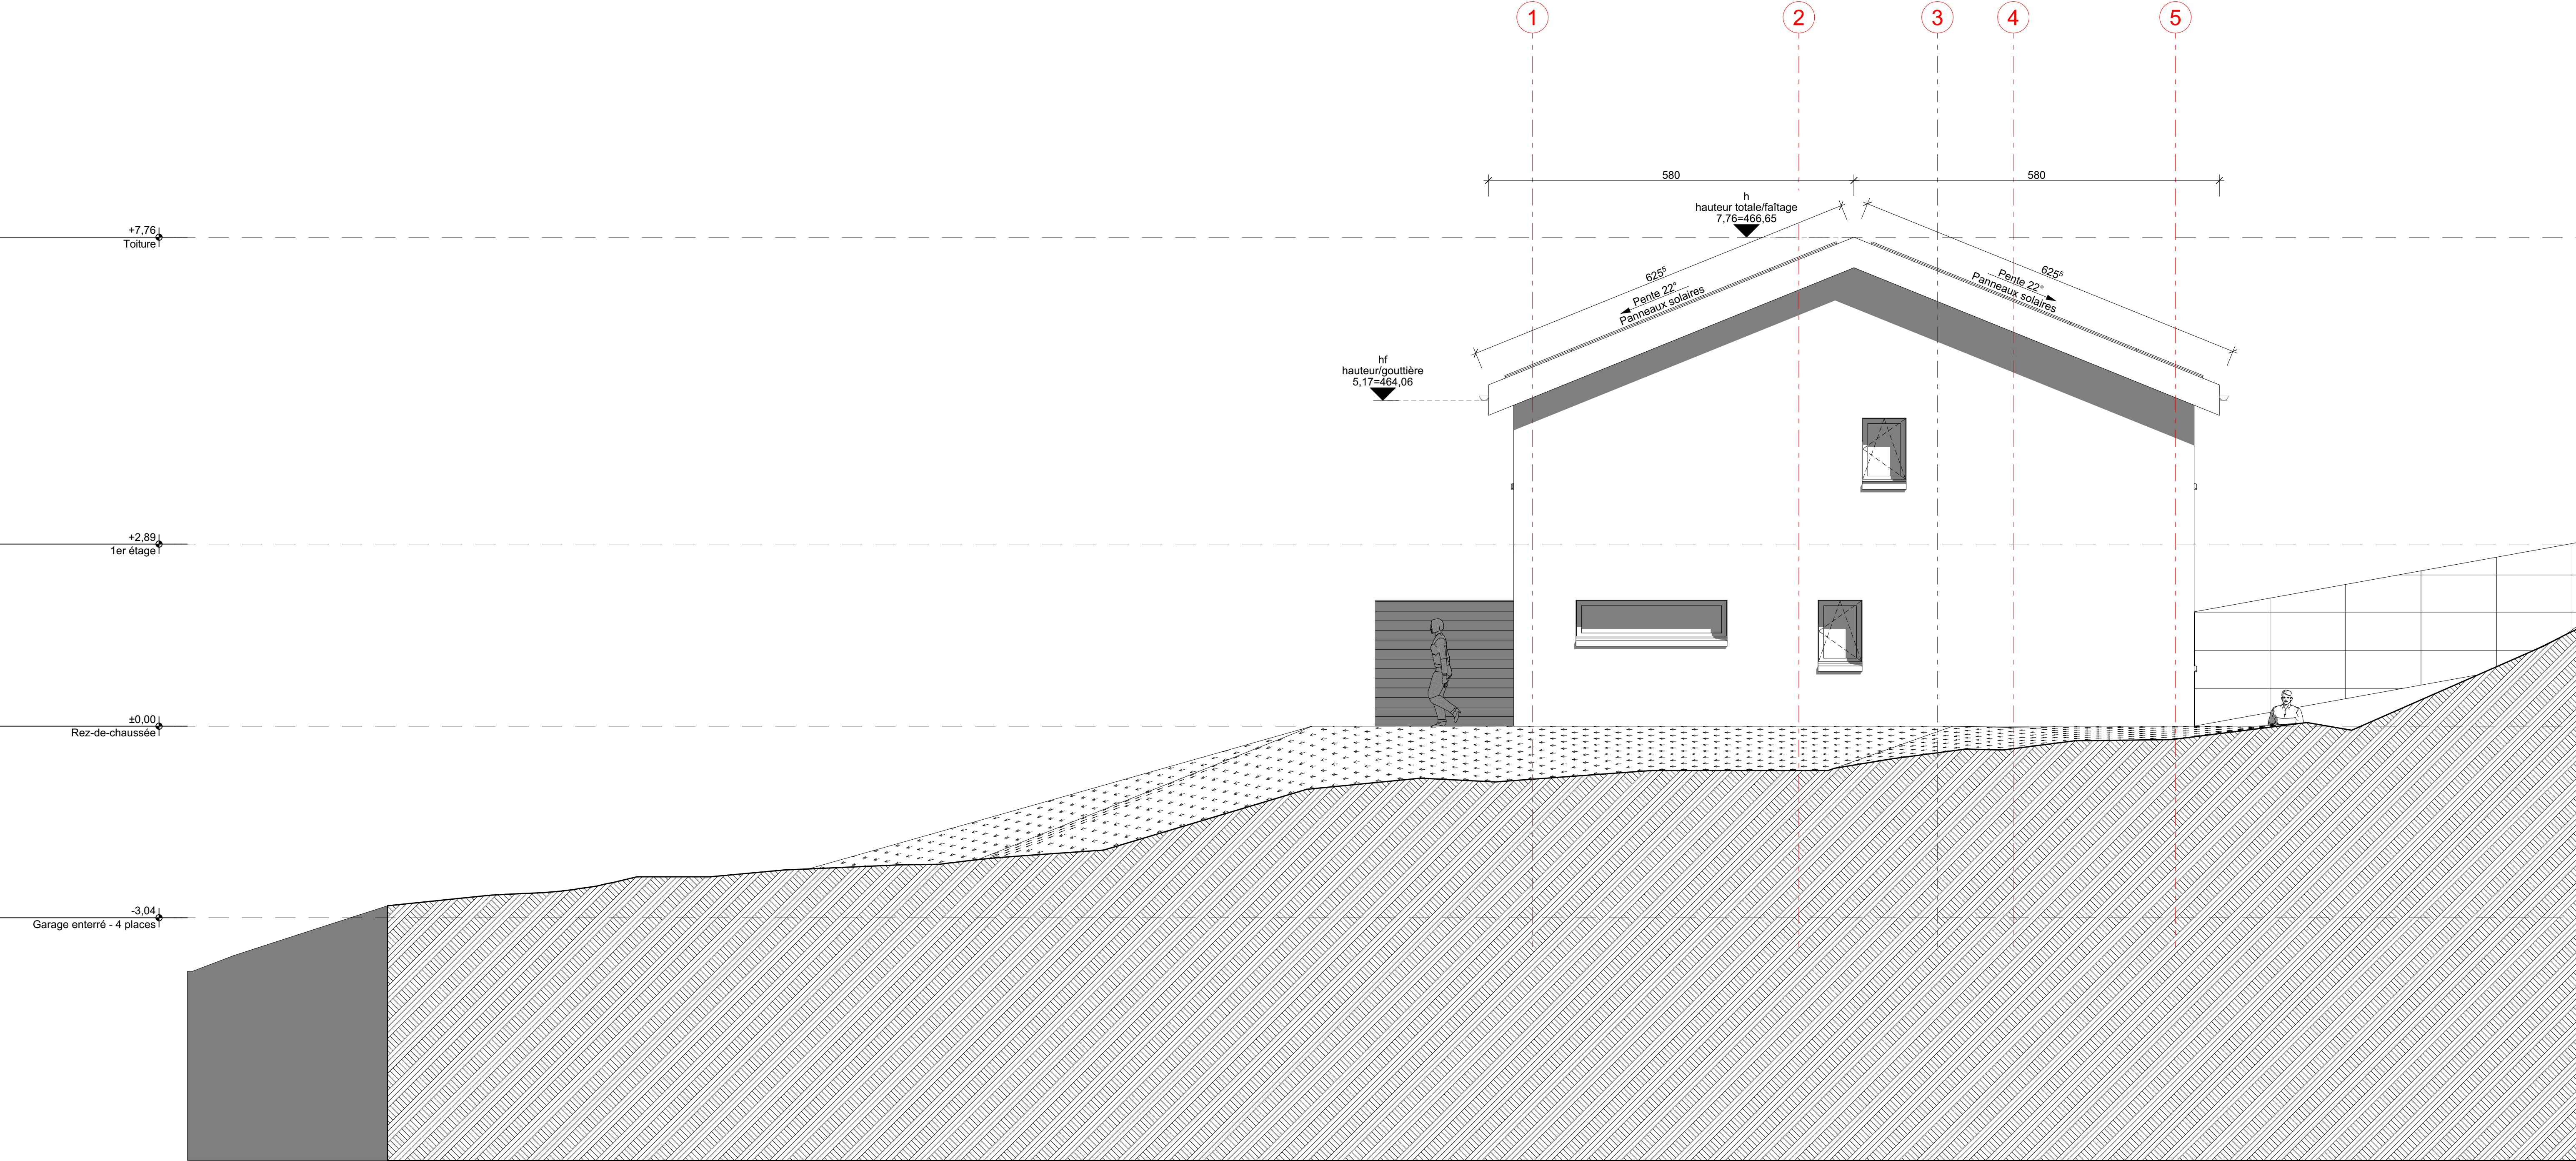

Altitude (ref. mer) : ±0,00 = +458,89		51 Projet d'exécution	
Adresse : Construction de 2 villas mitoyennes #Adresse du Site 1, #Code postal du Site #Ville du Site			
Maître d'ouvrage : IMBT SA Chemin des Tenevières 19, 1470 Estavayer-le-Lac			
Maître d'œuvre : IMBT SA Chemin des Tenevières 19, 1470 Estavayer-le-Lac			
Phase de projet : EXECUTION		N° de projet : #Pin	
N° de plan : 51-14		Echelle(s) : 1:112,08	
Nom du plan : Perspectives		Date : 02.07.2026	
- attention : les cotations sont à vérifier sur place		Dessinateur : F.Mo. Si	
		N° de tel contact : 029 301 39 51	
		Email : info@imbt.ch	
		Vérifier par : -	
I:\1. ARCHITECTE\1. PROJETS EN COURS\Corcelles-près-Payeme (VD)\00_Plan\01_Projet\04_pin\202606016_Corcelles-près-Payeme_Chemin du Sansou 22 B et C.pln			

