



Beispiel Schattenfugenprofil
Fensteranschluss umlaufend:

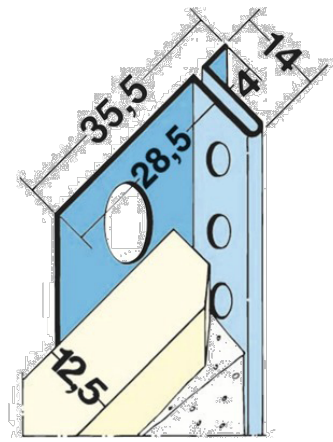

Haus B - Schnitt A-A

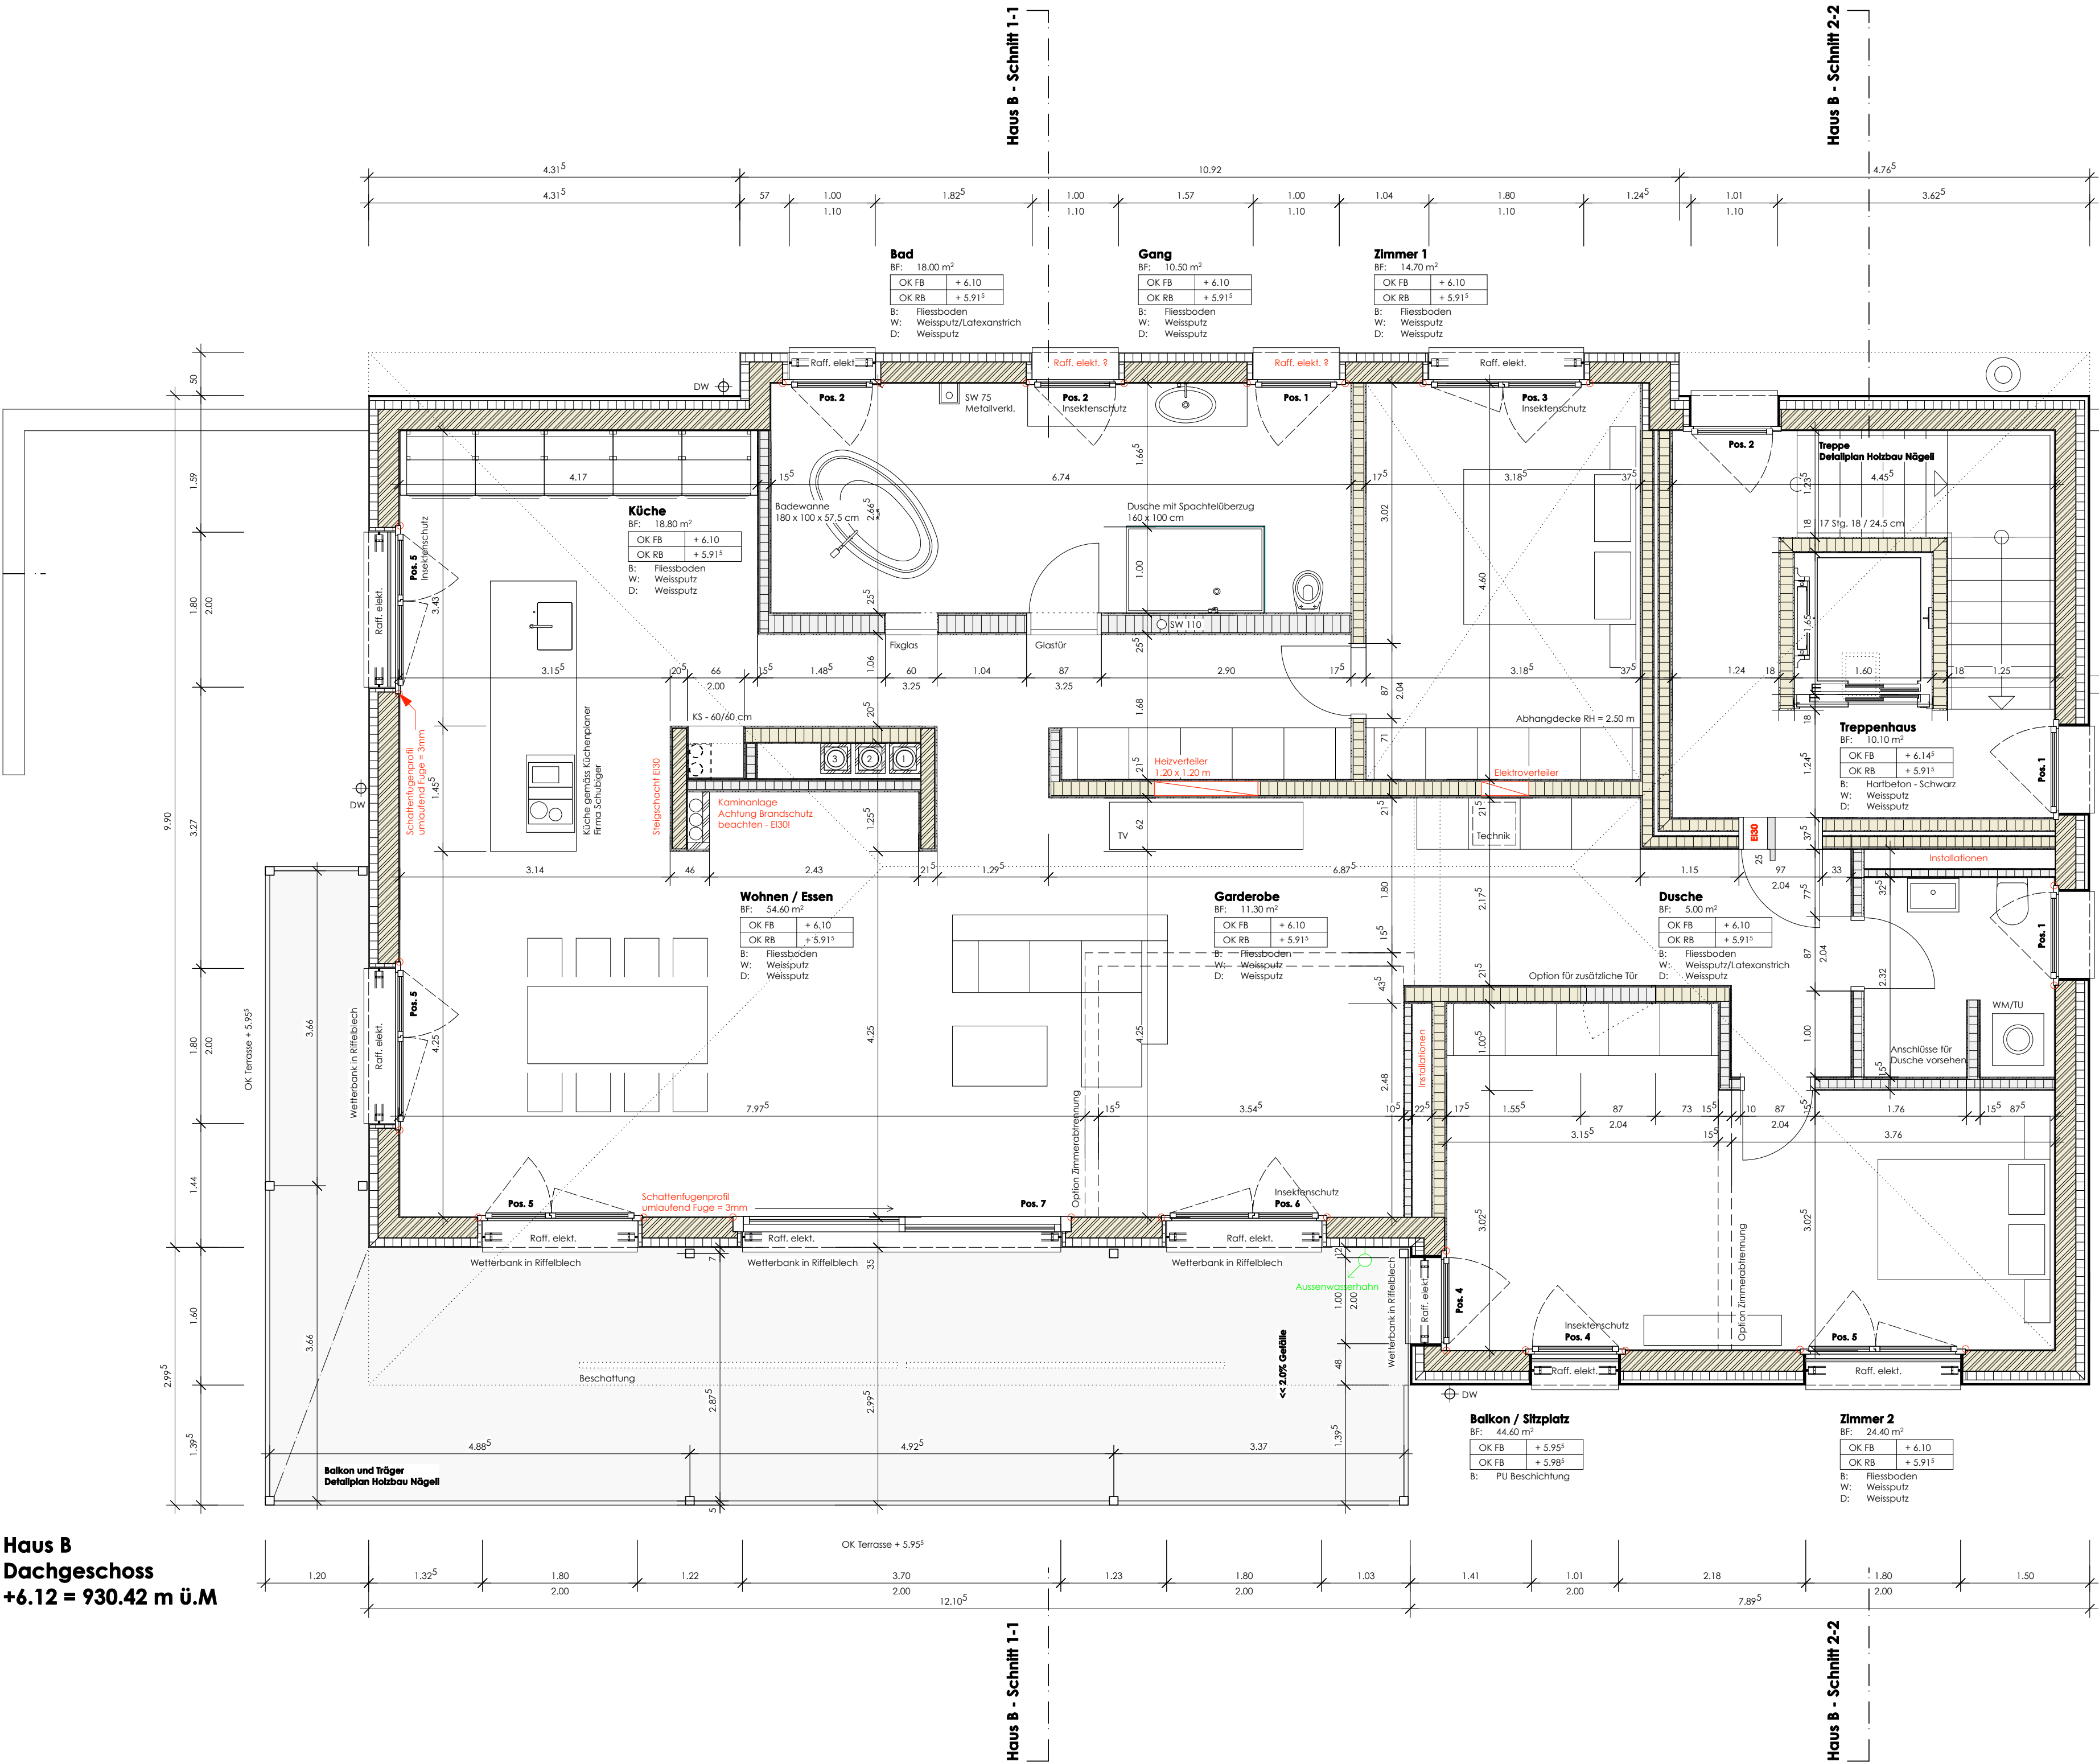

Haus B
Dachgeschoss
+6.12 = 930.42 m ü.M

ALLGEMEINE BEDINGUNGEN:

ALLE TRAGENDEN BACKSTEINWÄNDE WEISEN FOLGENDE WAND UND DECKENLAGER AUF:

WANDLAGER EG = KEINES; DECKENLAGER EG = 1LAGE DACHPAPPE

WANDLAGER OG = TYP PRONOUVO 1073; DECKENLAGER OG = TYP LASTO-STRIP LS50 GLEIT/ DEFOR. LAGER

SÄMTLICHE NICHTTRAGENDE WÄNDE MÜSSEN MIT EINER TRENNFUGE VON 1.5CM ZUR DECKE VERSEHEN UND MIT MINERALWOLLE AUSGEFÜLLT WERDEN.

DIE WÄNDLAGER MÜSSEN AUCH BEIM VERTIKALEN ANSCHLUSS ZWISCHEN DEN WOHNUNGSINTERNEN WÄNDEN UND WOHNUNGSTRENNWÄNDEN EINGESETZT WERDEN.

SÄMTLICHE MASSE SIND VOM UNTERNEHMER AUF IHRE RICHTIGKEIT UND VOLLSTÄNDIGKEIT ZU PRÜFEN. DIE MASSE SIND AM BAU ZU KONTROLLIEREN, ABWEICHUNGEN SIND SOFORT DEM ARCHITEKTEN MITZUTEILEN.

IN WOHNUNGSTRENNWÄNDE DÜRFEN KEINE LEITUNGEN (HEIZUNG, SANITÄR ETC.) VERLEGT WERDEN. VEREINZELTE ELEKTROLEITUNGEN SIND AUSNAHMSWEISE MÖGLICH, DIES IST FALLWEISE MIT DEM BAUPHYSIKER UND DER BAULEITUNG ABZUKLÄREN.

Änderungsjournal

Datum	Änderung	gez.
23.11.2012	B Oberflächen im Treppenhaus geändert - gemäss Angaben Bauleitung Urs Schöpfer	ba
22.09.2014	C Anpassung Grundriss - gemäss Käuferwunsch und Vorgabe Sven Pfändler	ba
07.10.2014	D Anpassung Grundriss - gemäss Käuferwunsch und Vorgabe Sven Pfändler	ba
14.10.2014	E Anpassung Grundriss - gemäss Käuferwunsch, Besprechung vom 10.10.2014 vor Ort mit Käufer	ba

SYMBOLS

xxx BF: 0.00 m RH: 0.00, 0.03 m E: -0.00 W: xxx D: xxx	Raumbezeichnung Bodenfläche Kote OK fertig Boden Kote OK roher Boden Material Bodenoberfläche Material Wandoberfläche Material Deckenoberfläche	Deckenausparung Schacht Schnittlinie Plannummer Kote fertig Kote roh	Deckenversprung Detailverweis Türmasse: Höhenangabe von OK fertig Boden - UK roh Sturz
---	---	---	---

MATERIAL

Beton Vorlaminat	Kalksandstein	Holzelement
Ortbeton	Appenzeller Holz	Trockenbau
Beton sichtbar	Dämmung	Estrich

Entlüftungspunkt



1239

+/- 0.00 = 924.30 MÜM

MFH Langenacker Gais

Titel:

Dachgeschoss - HAUS B

Phase

51

Bauherrschaft:

Hansueli Lendi, Bahnhofstrasse 30, CH-8865 Biltten

Ausführungs-
planung:

180 GRAD ARCHITEKTEN GmbH, Heinrich-Wild-Str. 204, CH-9435 Heerbrugg
T +41 (0)71 720 00 34, info@180grad-architekten.ch, www.180grad-architekten.ch

Total-
unternehmer:

i+R Schertler Alge AG, Bahnhofstrasse 9, CH-9430 St. Margrethen
T +41 (0)71 747 30 60, F +41 (0)71 747 30 69, www.schertler-alge.ch



Datum/gz
Format

30.10.2012/ba
A1

Massstab
Plan Nr.

1:50
AF_113

Index

E