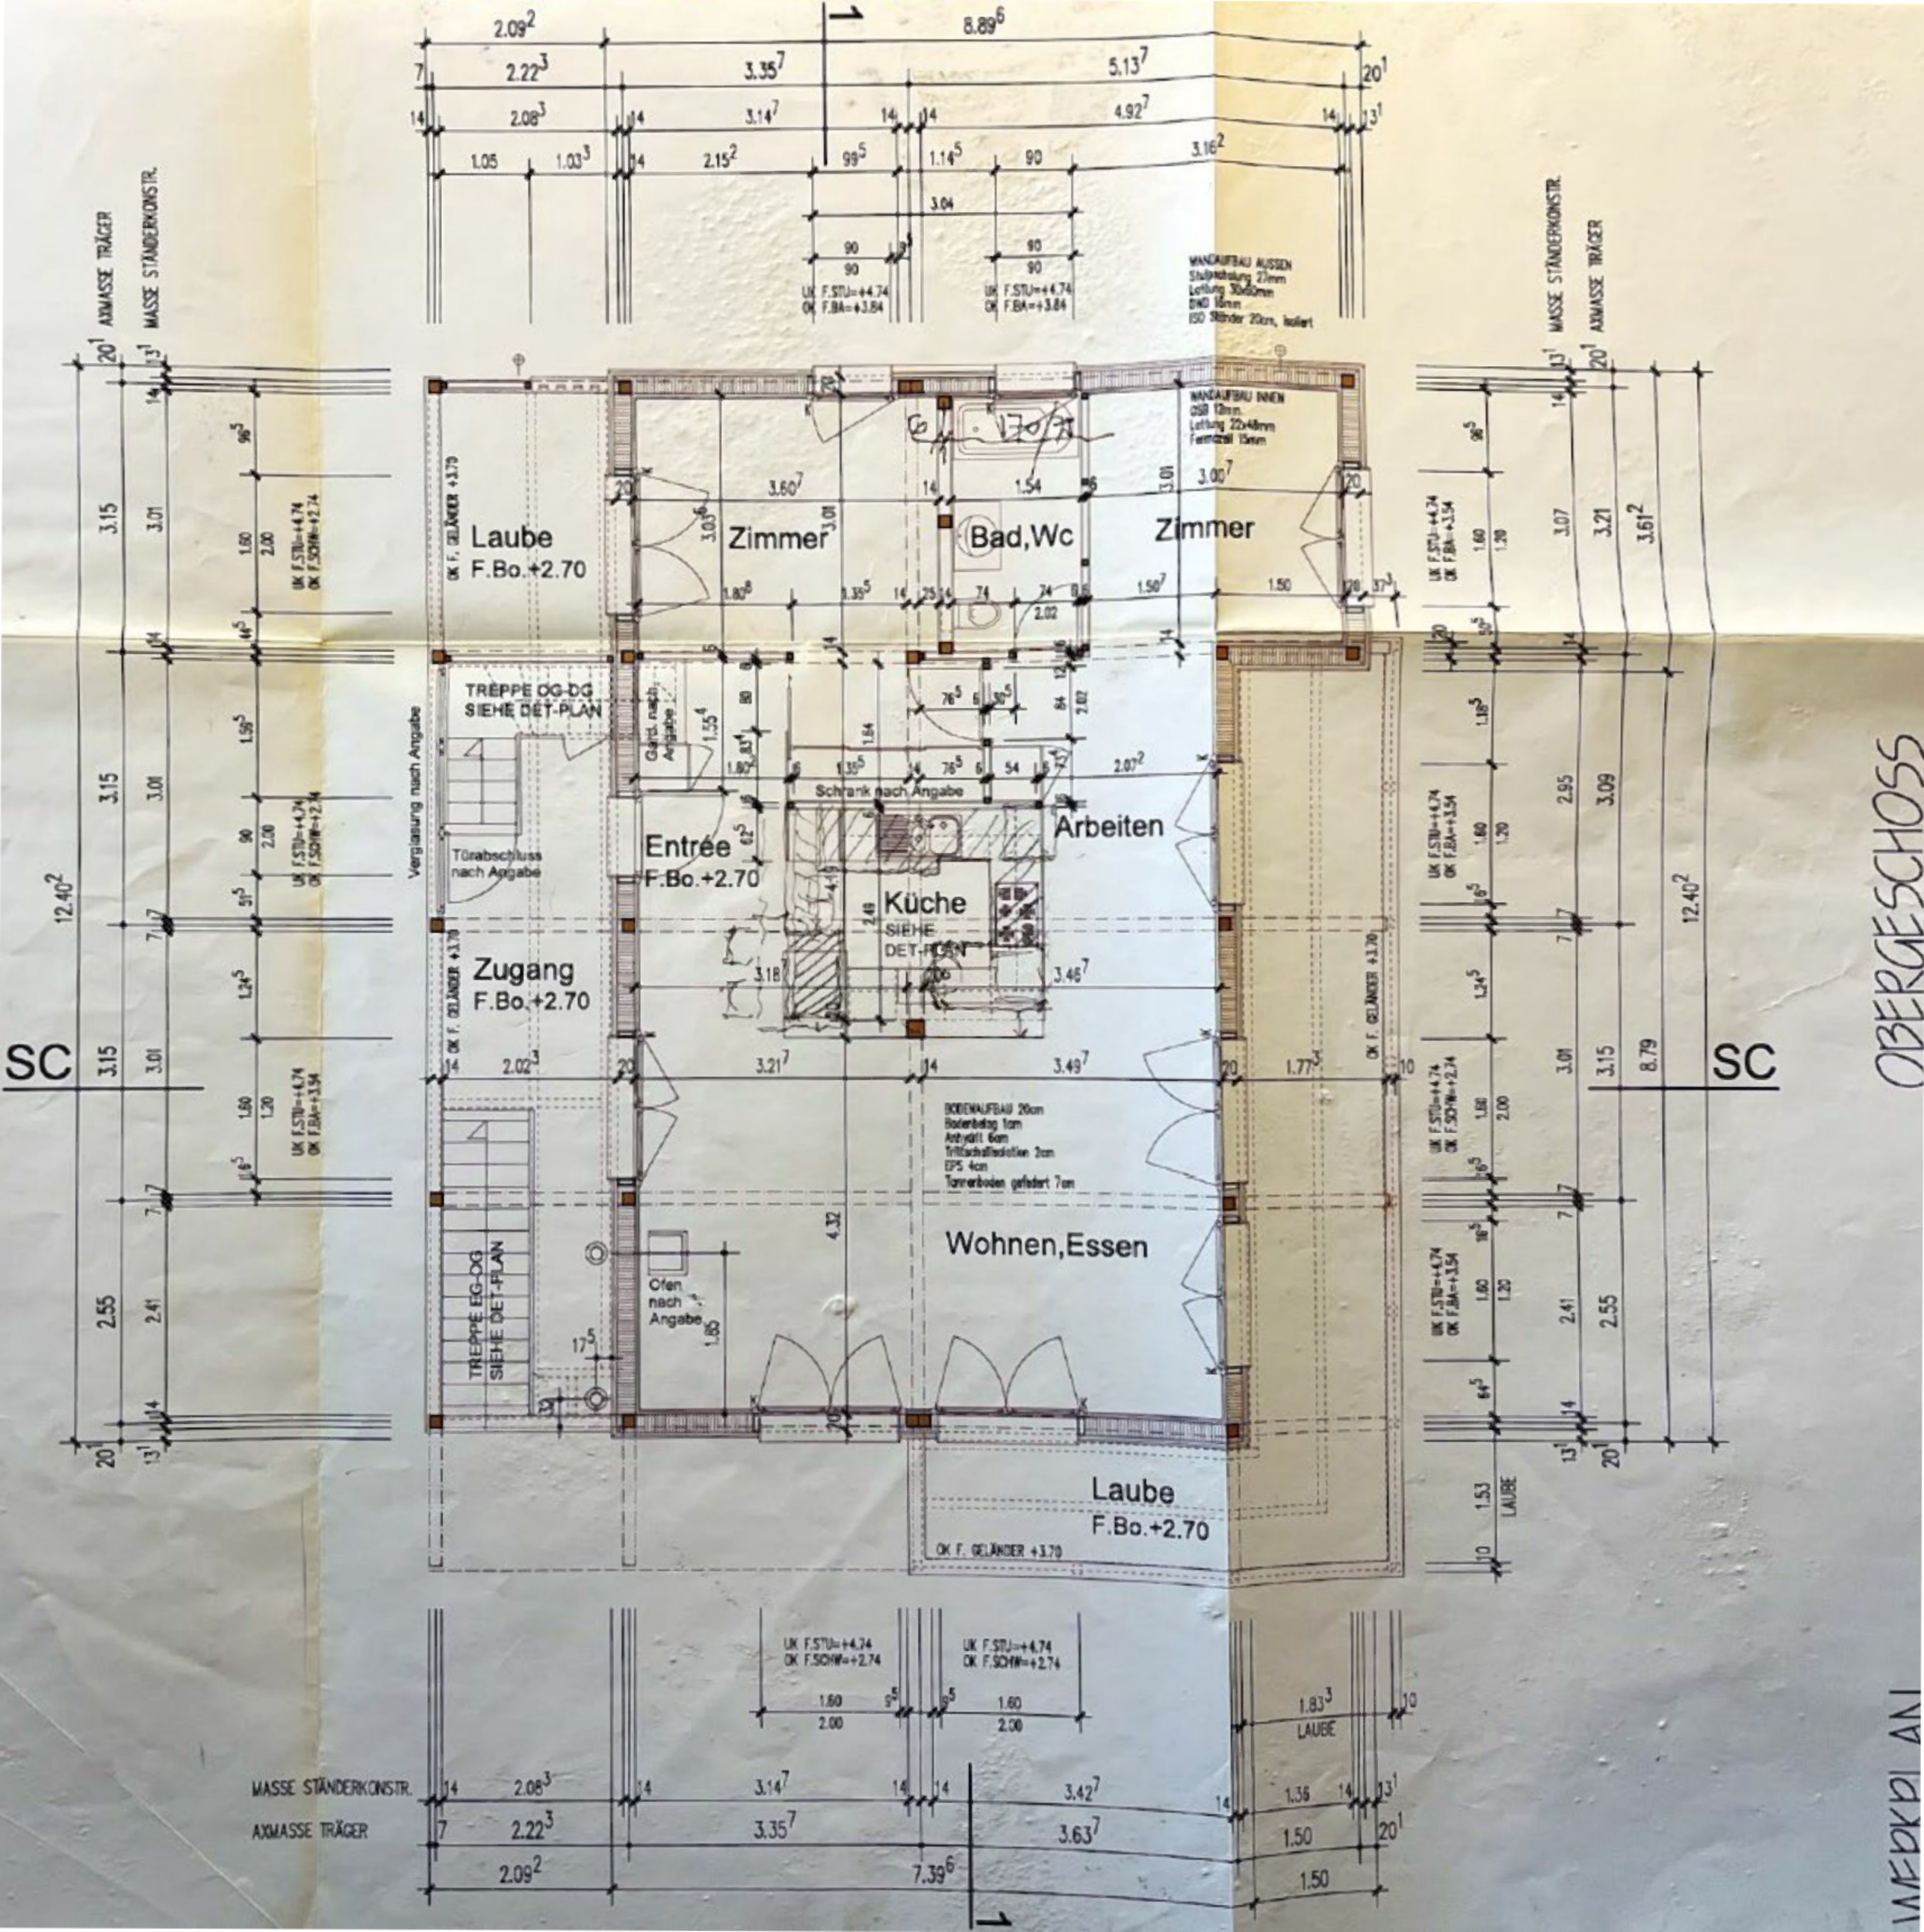

OBERGESCHOSS
WERKPLAN
Laube
F.Bo.+2.70
Zimmer
Bad,Wc
Zimmer
TREPPE OG-DG
SIEHE DET-PLAN
Verglasung nach Angabe
Türabschluss
nach Angabe
Entrée
F.Bo.+2.70
Schrank nach Angabe
Arbeiten
Küche
SIEHE
DET-PLAN
Zugang
F.Bo.+2.70
Wohnen,Essen
Ofen
nach
Angabe
TREPPE EG-OG
SIEHE DET-PLAN
Laube
F.Bo.+2.70
OK F. GELÄNDER +3.70
MASSE STÄNDERKONSTR.
AXMASSE TRÄGER
SC
SC