


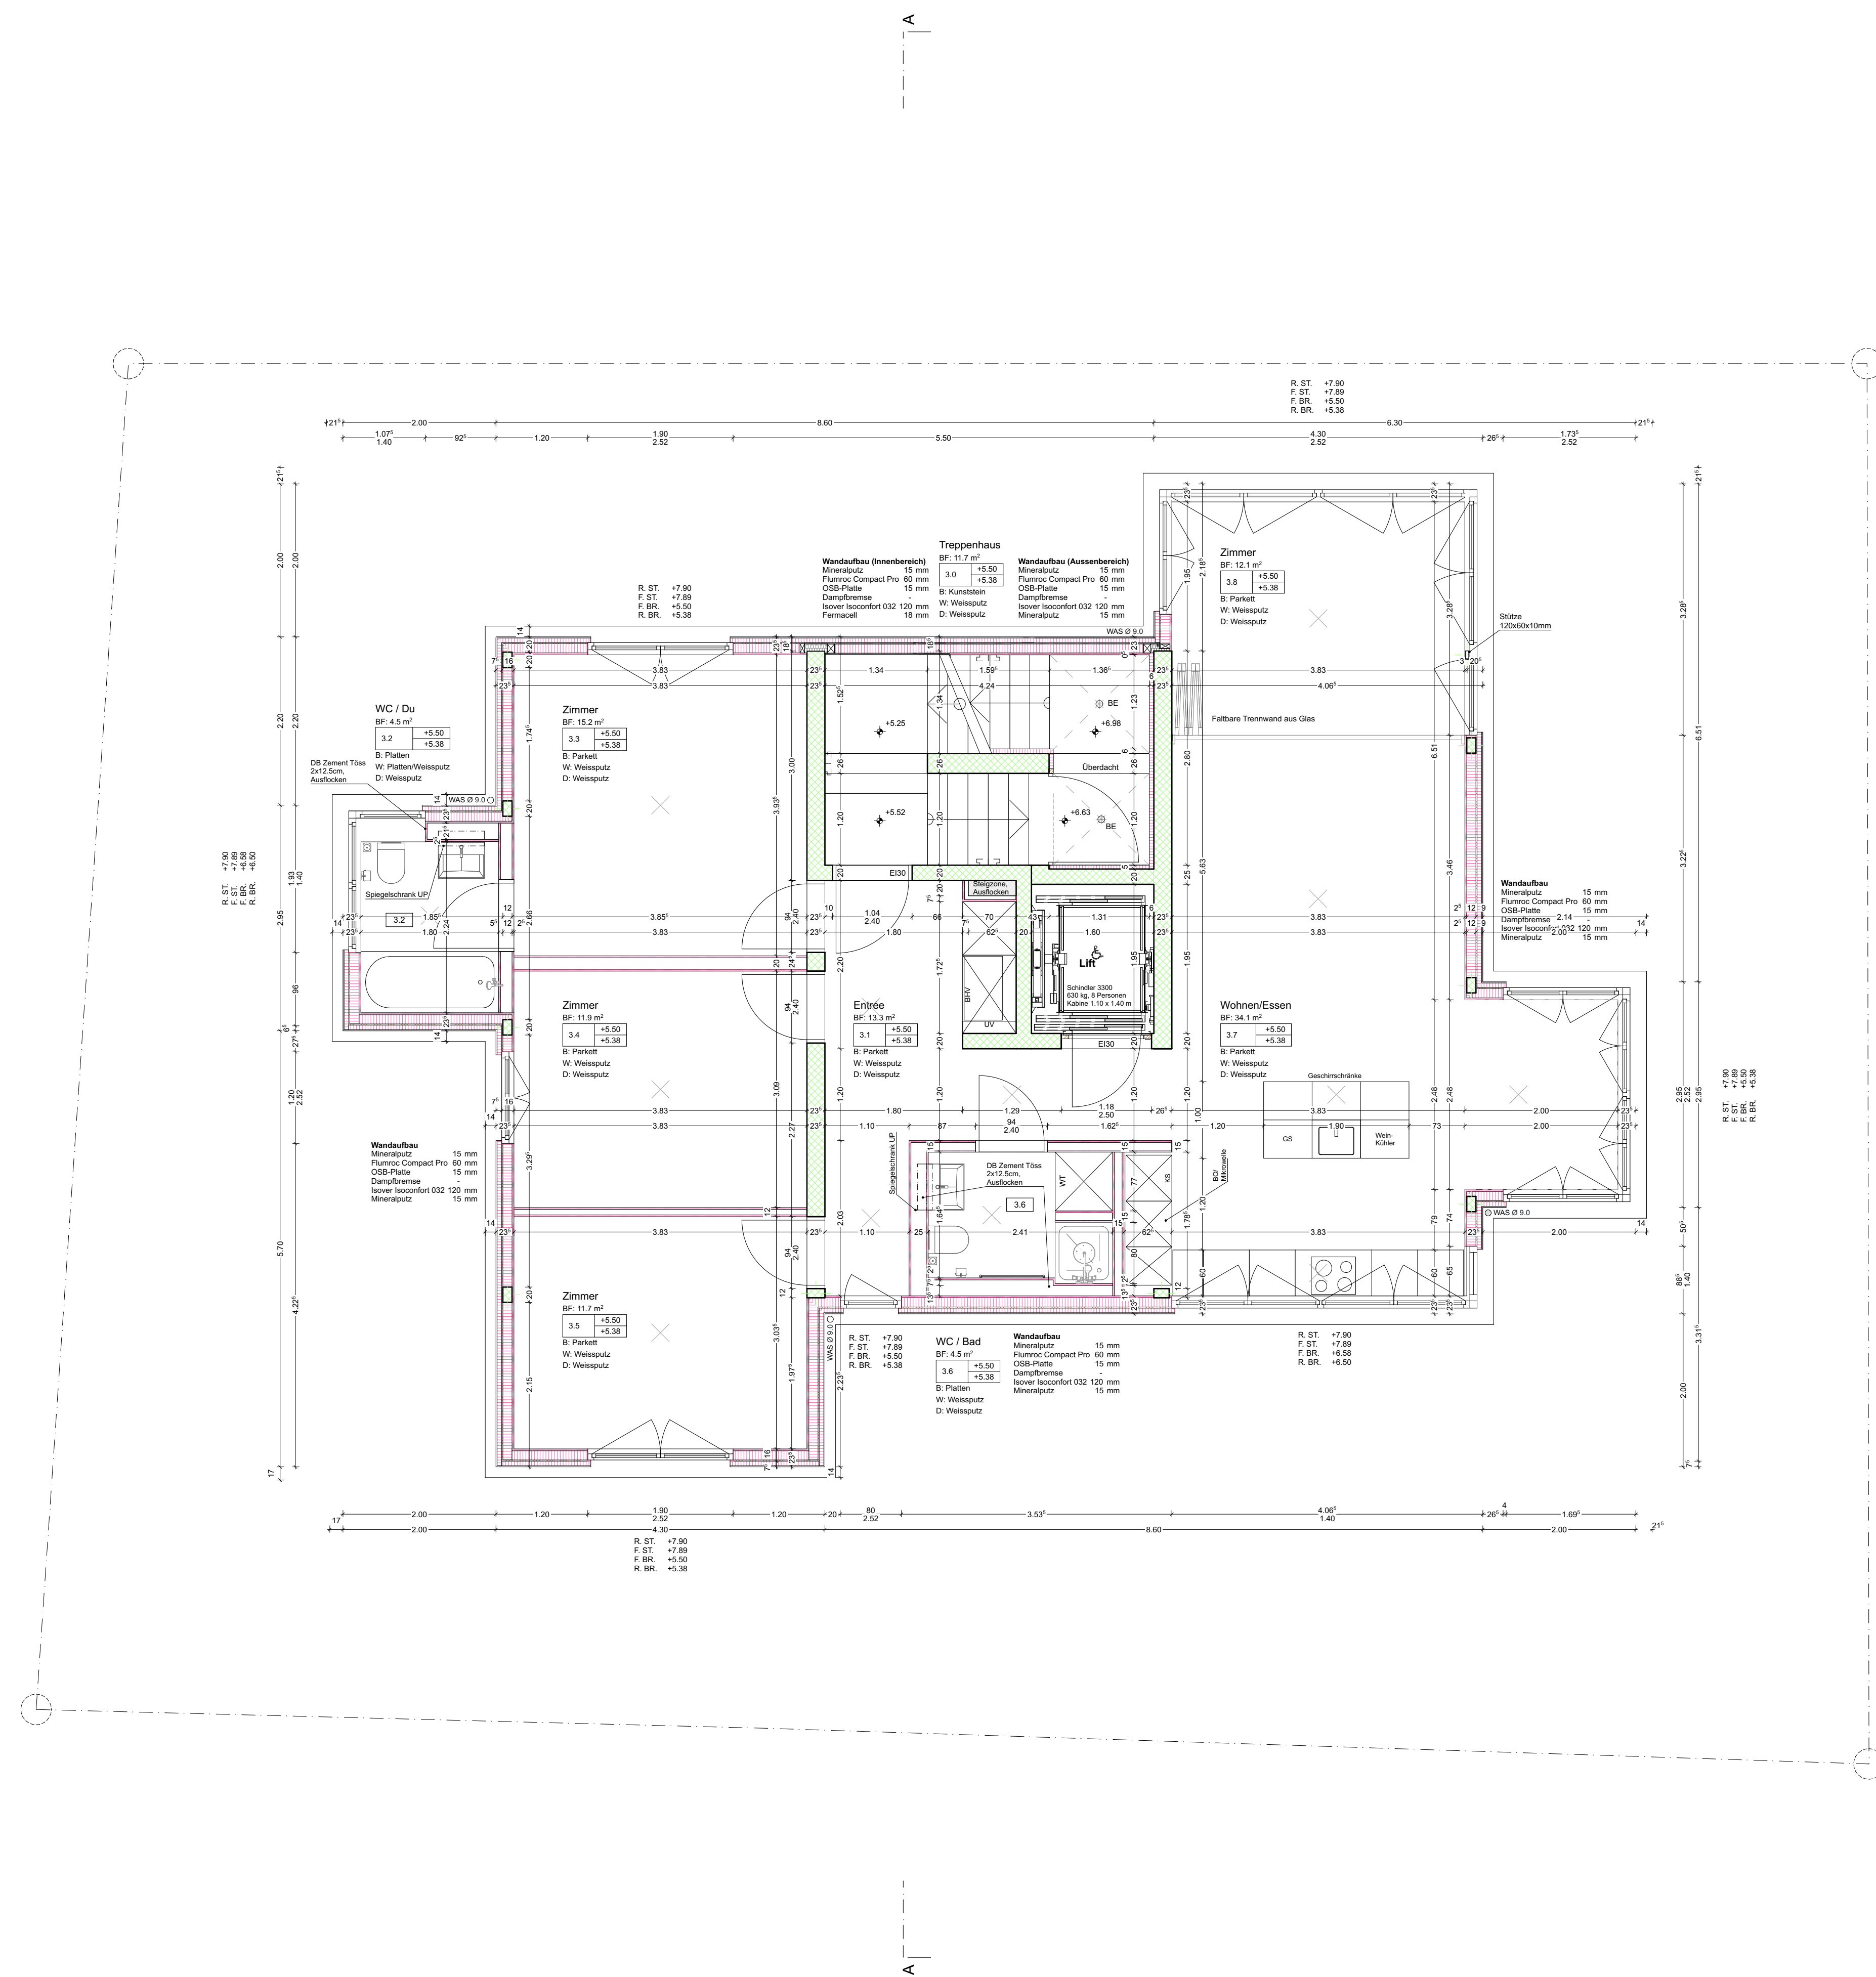

Letzter Plans:	Datum	Beschreibung	
01.06.23	08.06.23	- Lichtsacht UG Kragplattenanschluss - Dachaufsicht, Dachneigungen (Beschriftung) - 2.OG. Dämmung 6cm Treppenhaus - EG, Terrassenvergrößerung - Neue Stütze(Osten) 120x60x10mm	
Legende:			
	Beton		Backsteine
	UB Zement / Anhydrit		Mörtel / Gips
	Holzwerkstoffe		Brettschichtholz
	Metall		Stahl
	Sperrschichten		Dämmstoffe
	Naturstein allgemein		Kies
	Glas		Keramik
	Kunststein		Kalksandstein
	Vollholz		Holz massiv

Planinhalt: Neubau Kolibriweg 5 Kolibriweg 5, 8048 Zürich		
Bauherr: Strolz Entwicklungen AG Bahnhofstrasse 30, 6300 Zug 6300 Zug		Zürich, 24.08.23
Eigentümer: Strolz Entwicklungen AG Bahnhofstrasse 30, 6300 Zug 6300 Zug		Unterschrift
Projektverfasser: Gartmann Gutarra Architekten Oberdorfstrasse 10 8001 Zürich +41 44 203 57 96		Unterschrift
Massstab: 1:50, 1:20	Planformat: 721x594 mm	
Datum: 24.08.23	Planungsphase: Ausführung	
	Plannummer: 51.1.4	
Meereshöhe ±0.00 = 434.79 M.ü.M.	Plantidentifikation: Obergeschoss 2	
gartmanngutarra diplomierten architekten eth zürich		