

Gemeinde Buchegg (Hessigkofen)


Amtliche Vermessung
Schweiz



Massstab 1:500

Auszug aus dem Plan für das Grundbuch vom: 18.05.2026

Daten der amtlichen Vermessung vom: 14.05.2026

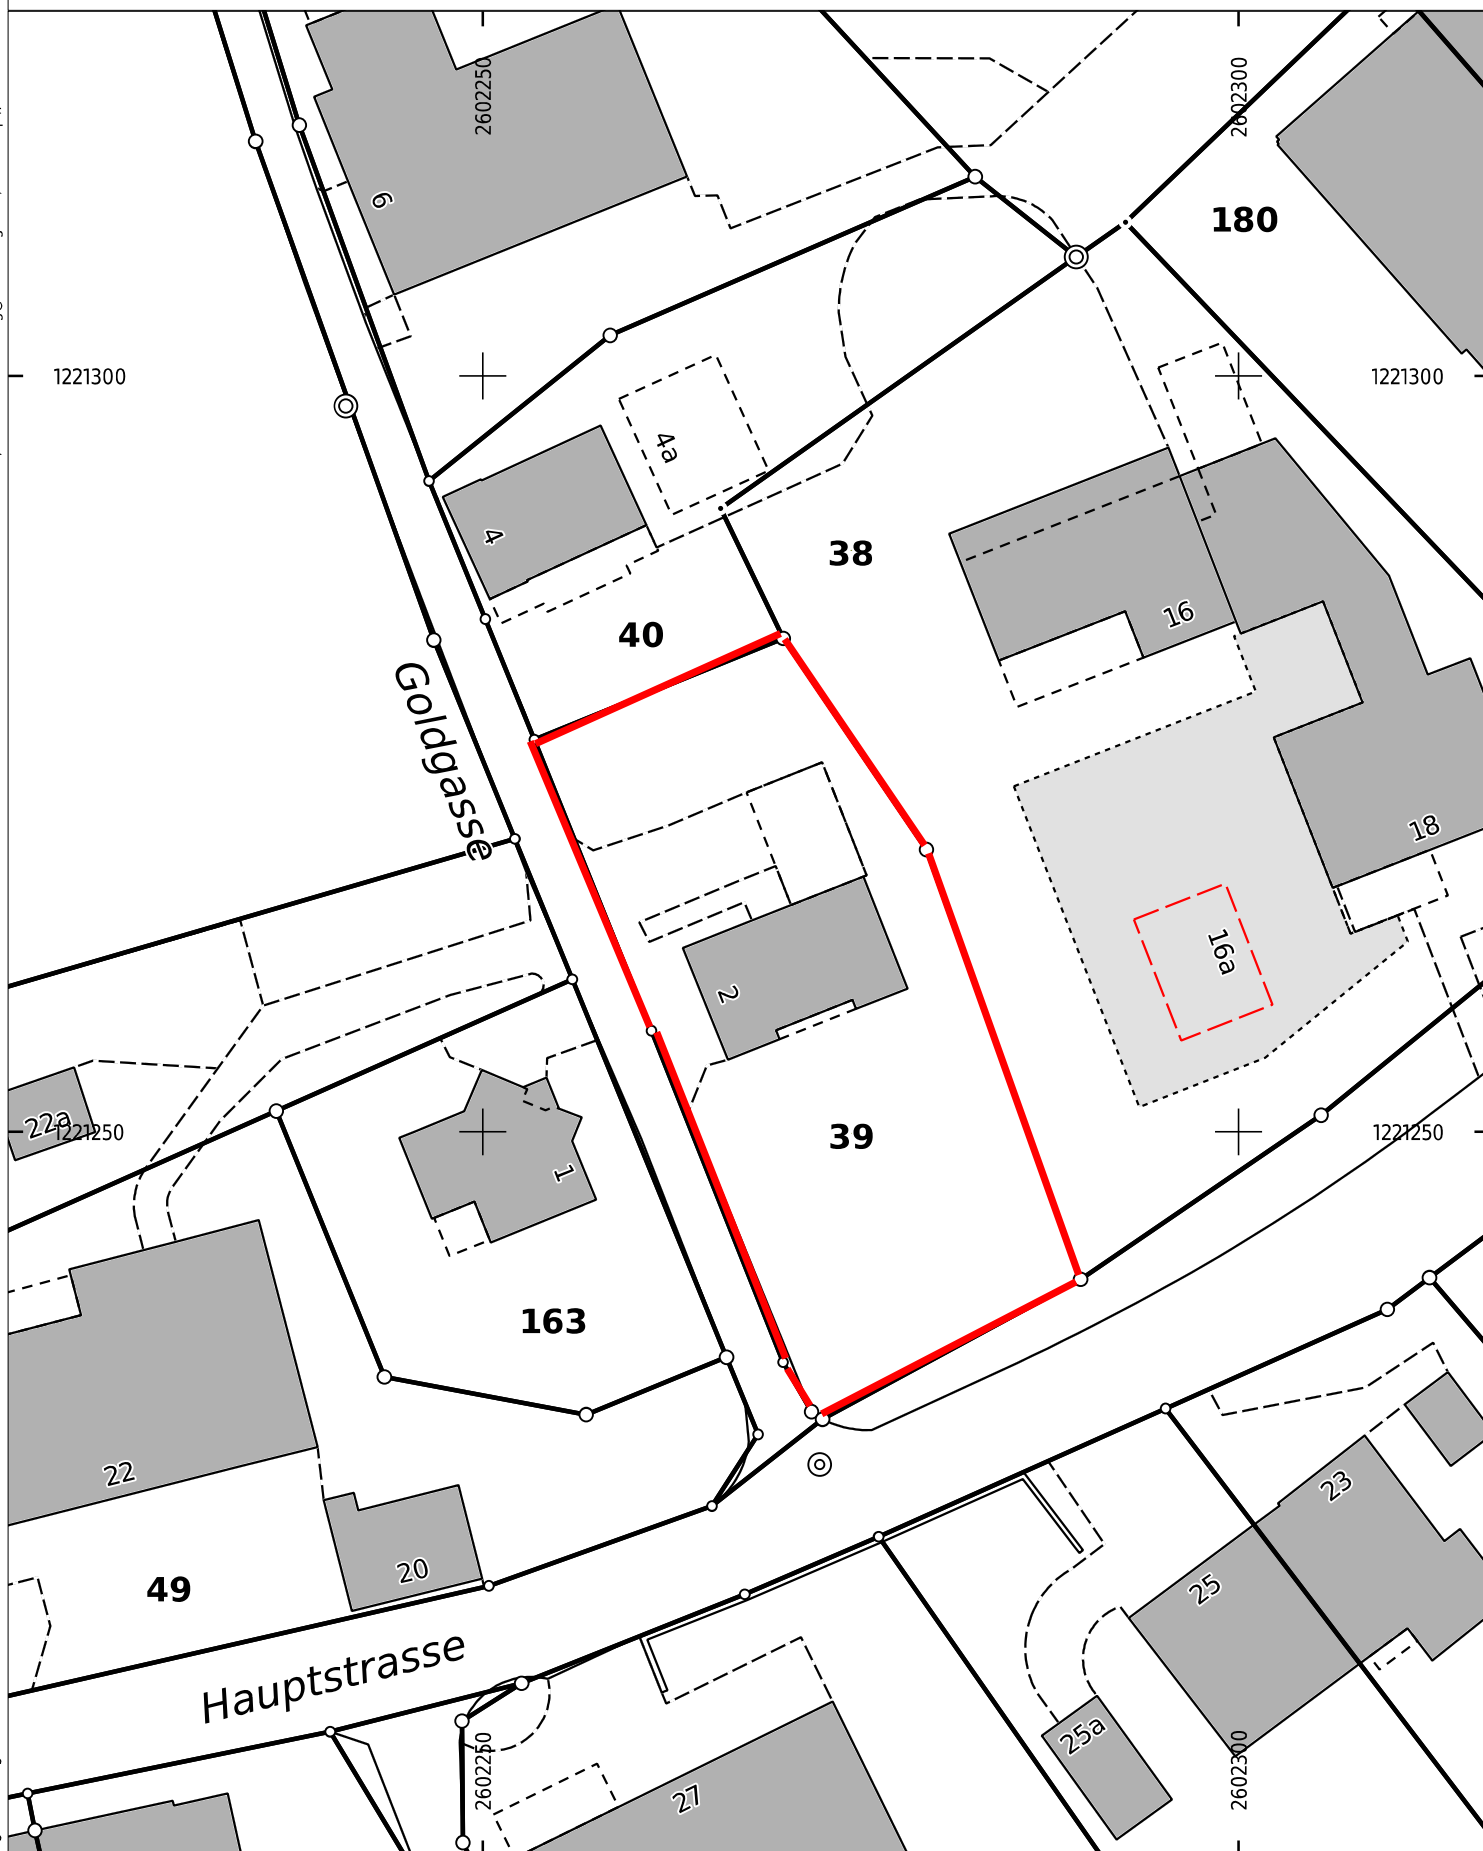

Hinweise:

- Grundstücke mit roten Grenzen und unterstrichenen Nummern sind nicht rechtskräftig.
- Projektierte Gebäude sind rot gestrichelt. Sie weisen eine reduzierte Genauigkeit auf.
- Allenfalls dargestellte Baulinien dienen der Orientierung.
- Waldlinien sind nicht rechtsverbindlich.

Quelle:

Amtliche Vermessung Schweiz

Legende:

www.cadastre.ch/legende

Für die Richtigkeit des Auszuges:

Dominik Cantaluppi
Nachführungsgeometer