



Via San Salvatore 2 - 6900 Lugano Paradiso
Svizzera - +41 91 923 15 71
arch@loriso.ch - www.loriso.ch

RESIDENZA BRUSINO ARSIZIO


Luogo: Brusino Arsizio Mapp. 348 Proprietario: Andrea Pettinari Tipologia: Villa unifamiliare

Nome Tavola

A01 PIANO SITUAZIONE

Scala	Autore	Fase	Data	Disegnato da	Verificato da	Approvato da	N. Progetto
1:200	CLR		10.04.2025	AA	AL	CLR	

PROPRIETARIO	ISTANTE	PROGETTISTA
.....		

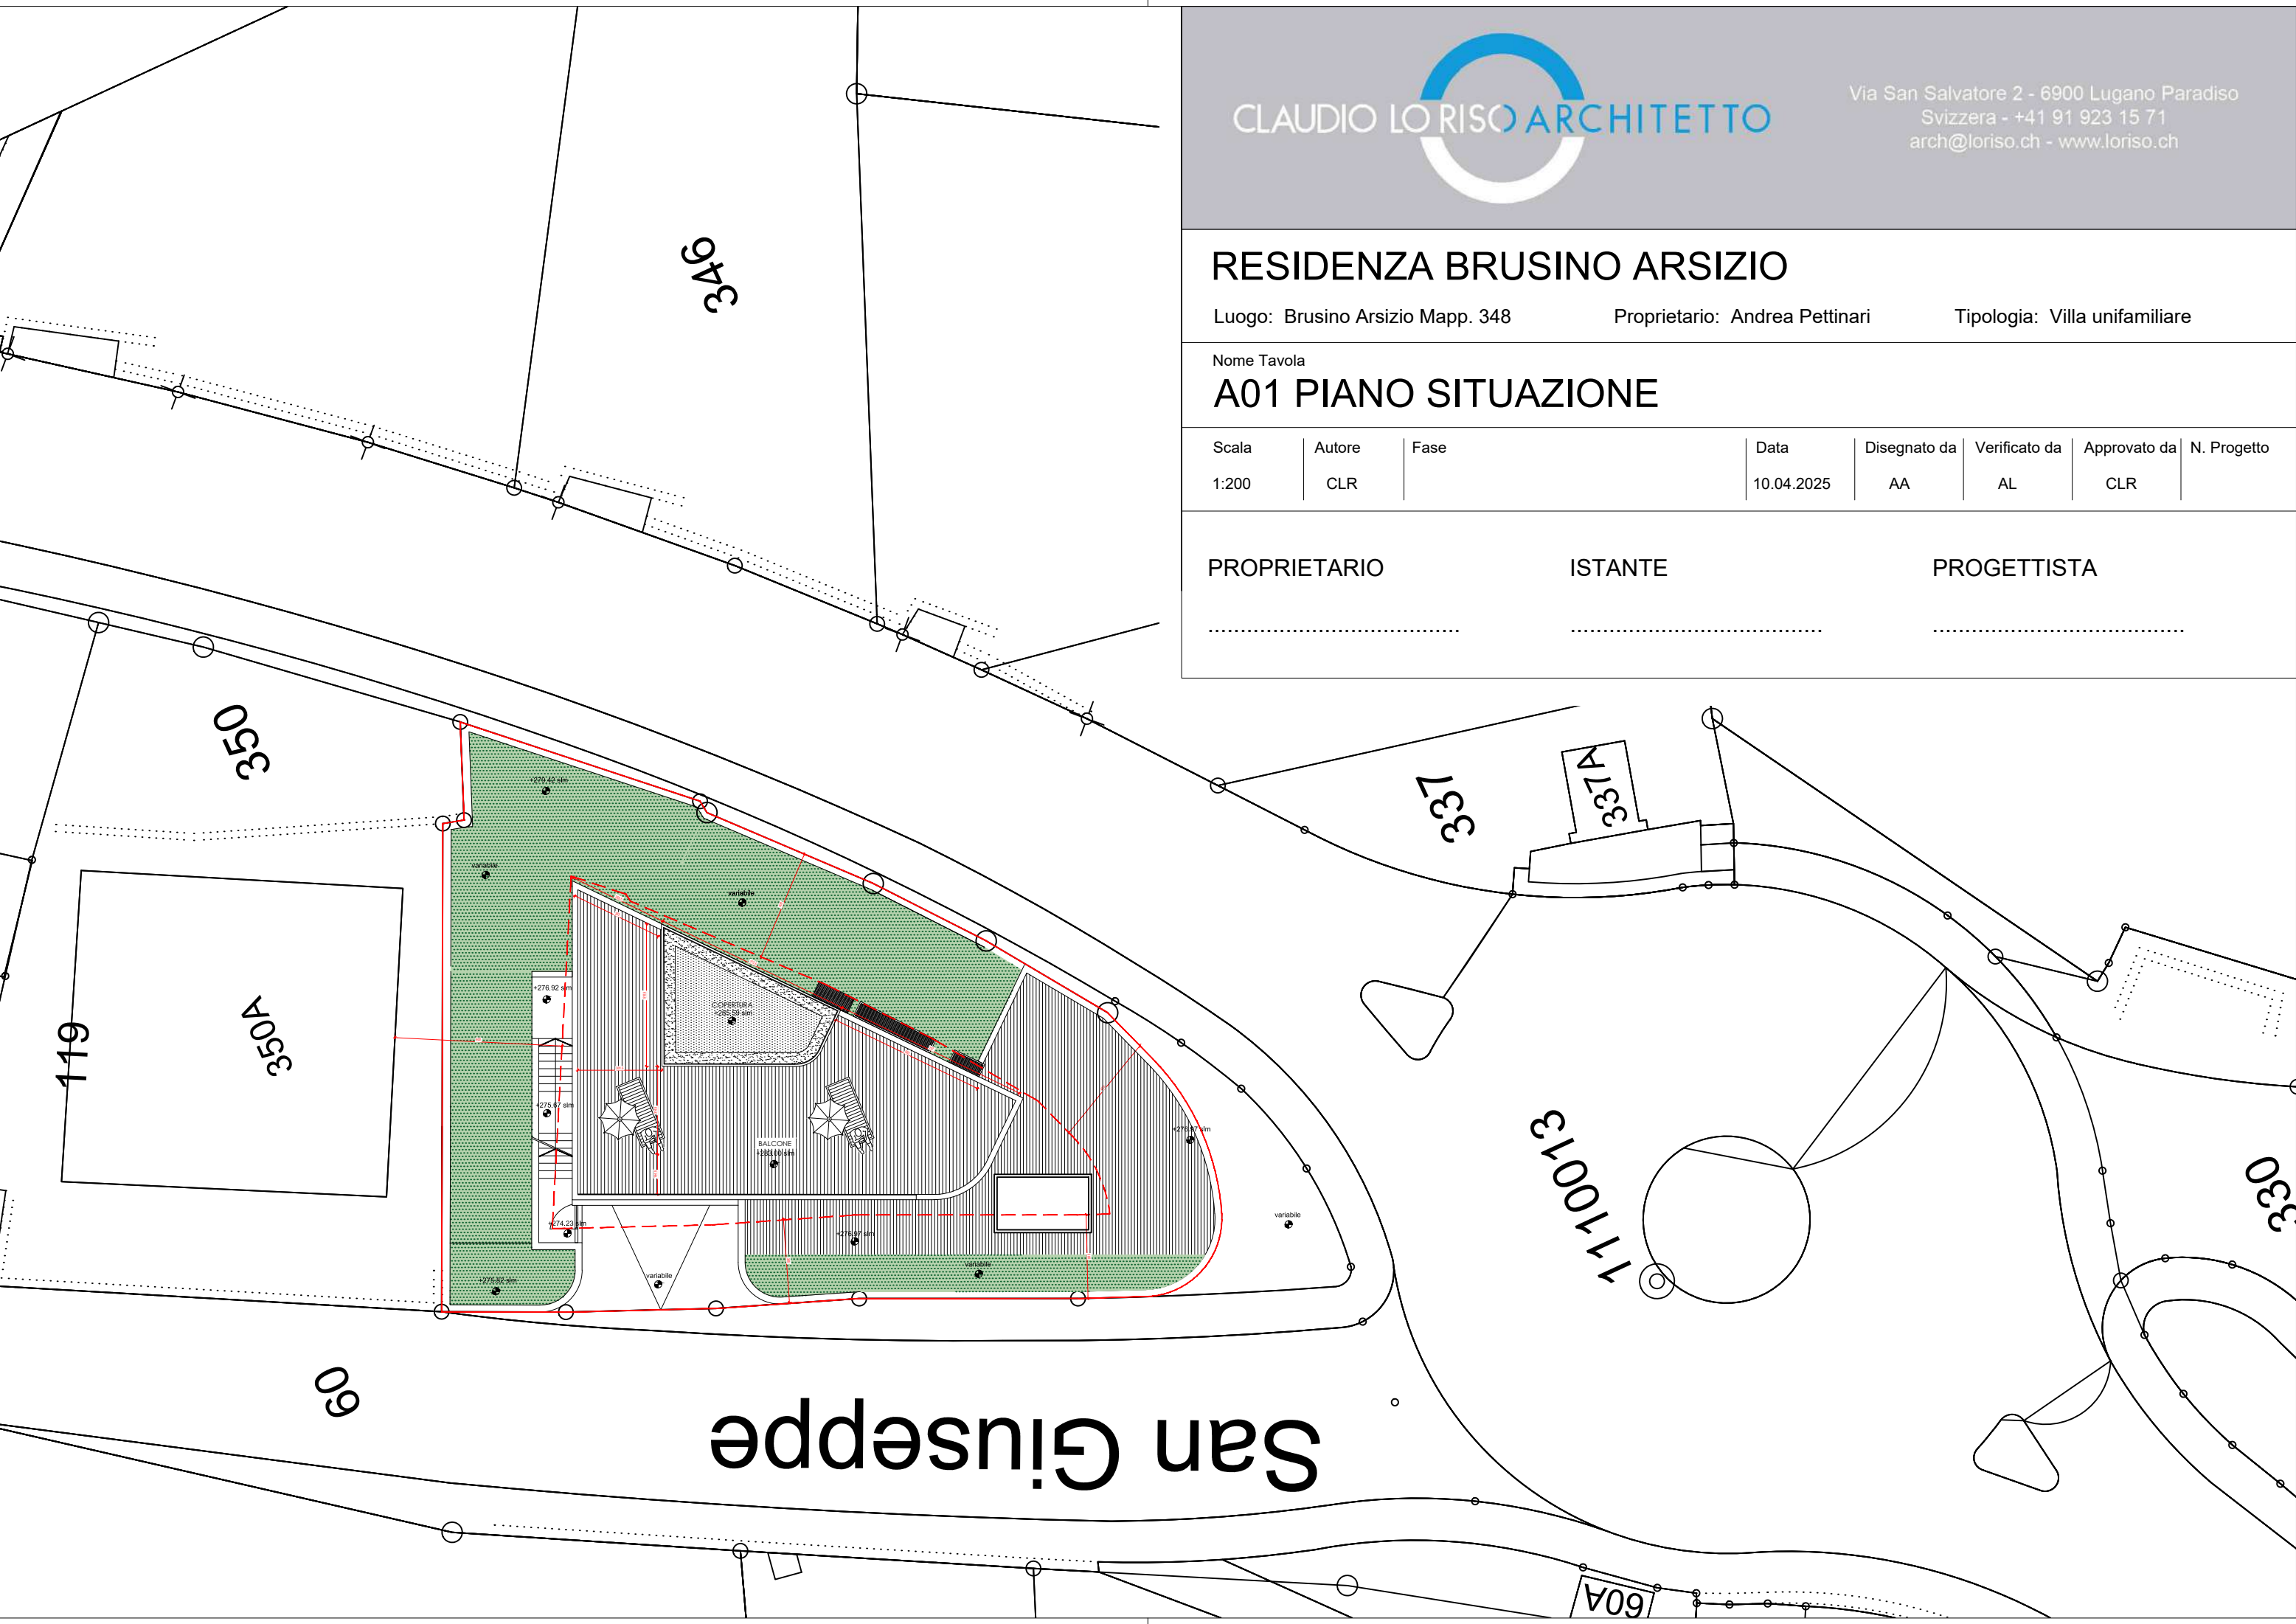


RESIDENZA BRUSINO ARSIZIO

Luogo: Brusino Arsizio Mapp. 348 Proprietario: Andrea Pettinari Tipologia: Villa unifamiliare

Nome Tavola
A04 PIANO TERRA - PROGETTO

Scala	Autore	Fase	Data	Disegnato da	Verificato da	Approvato da	N. Progetto
1:50	CLR		10.04.2025	AA	AL	CLR	

PROPRIETARIO	ISTANTE	PROGETTISTA
.....		

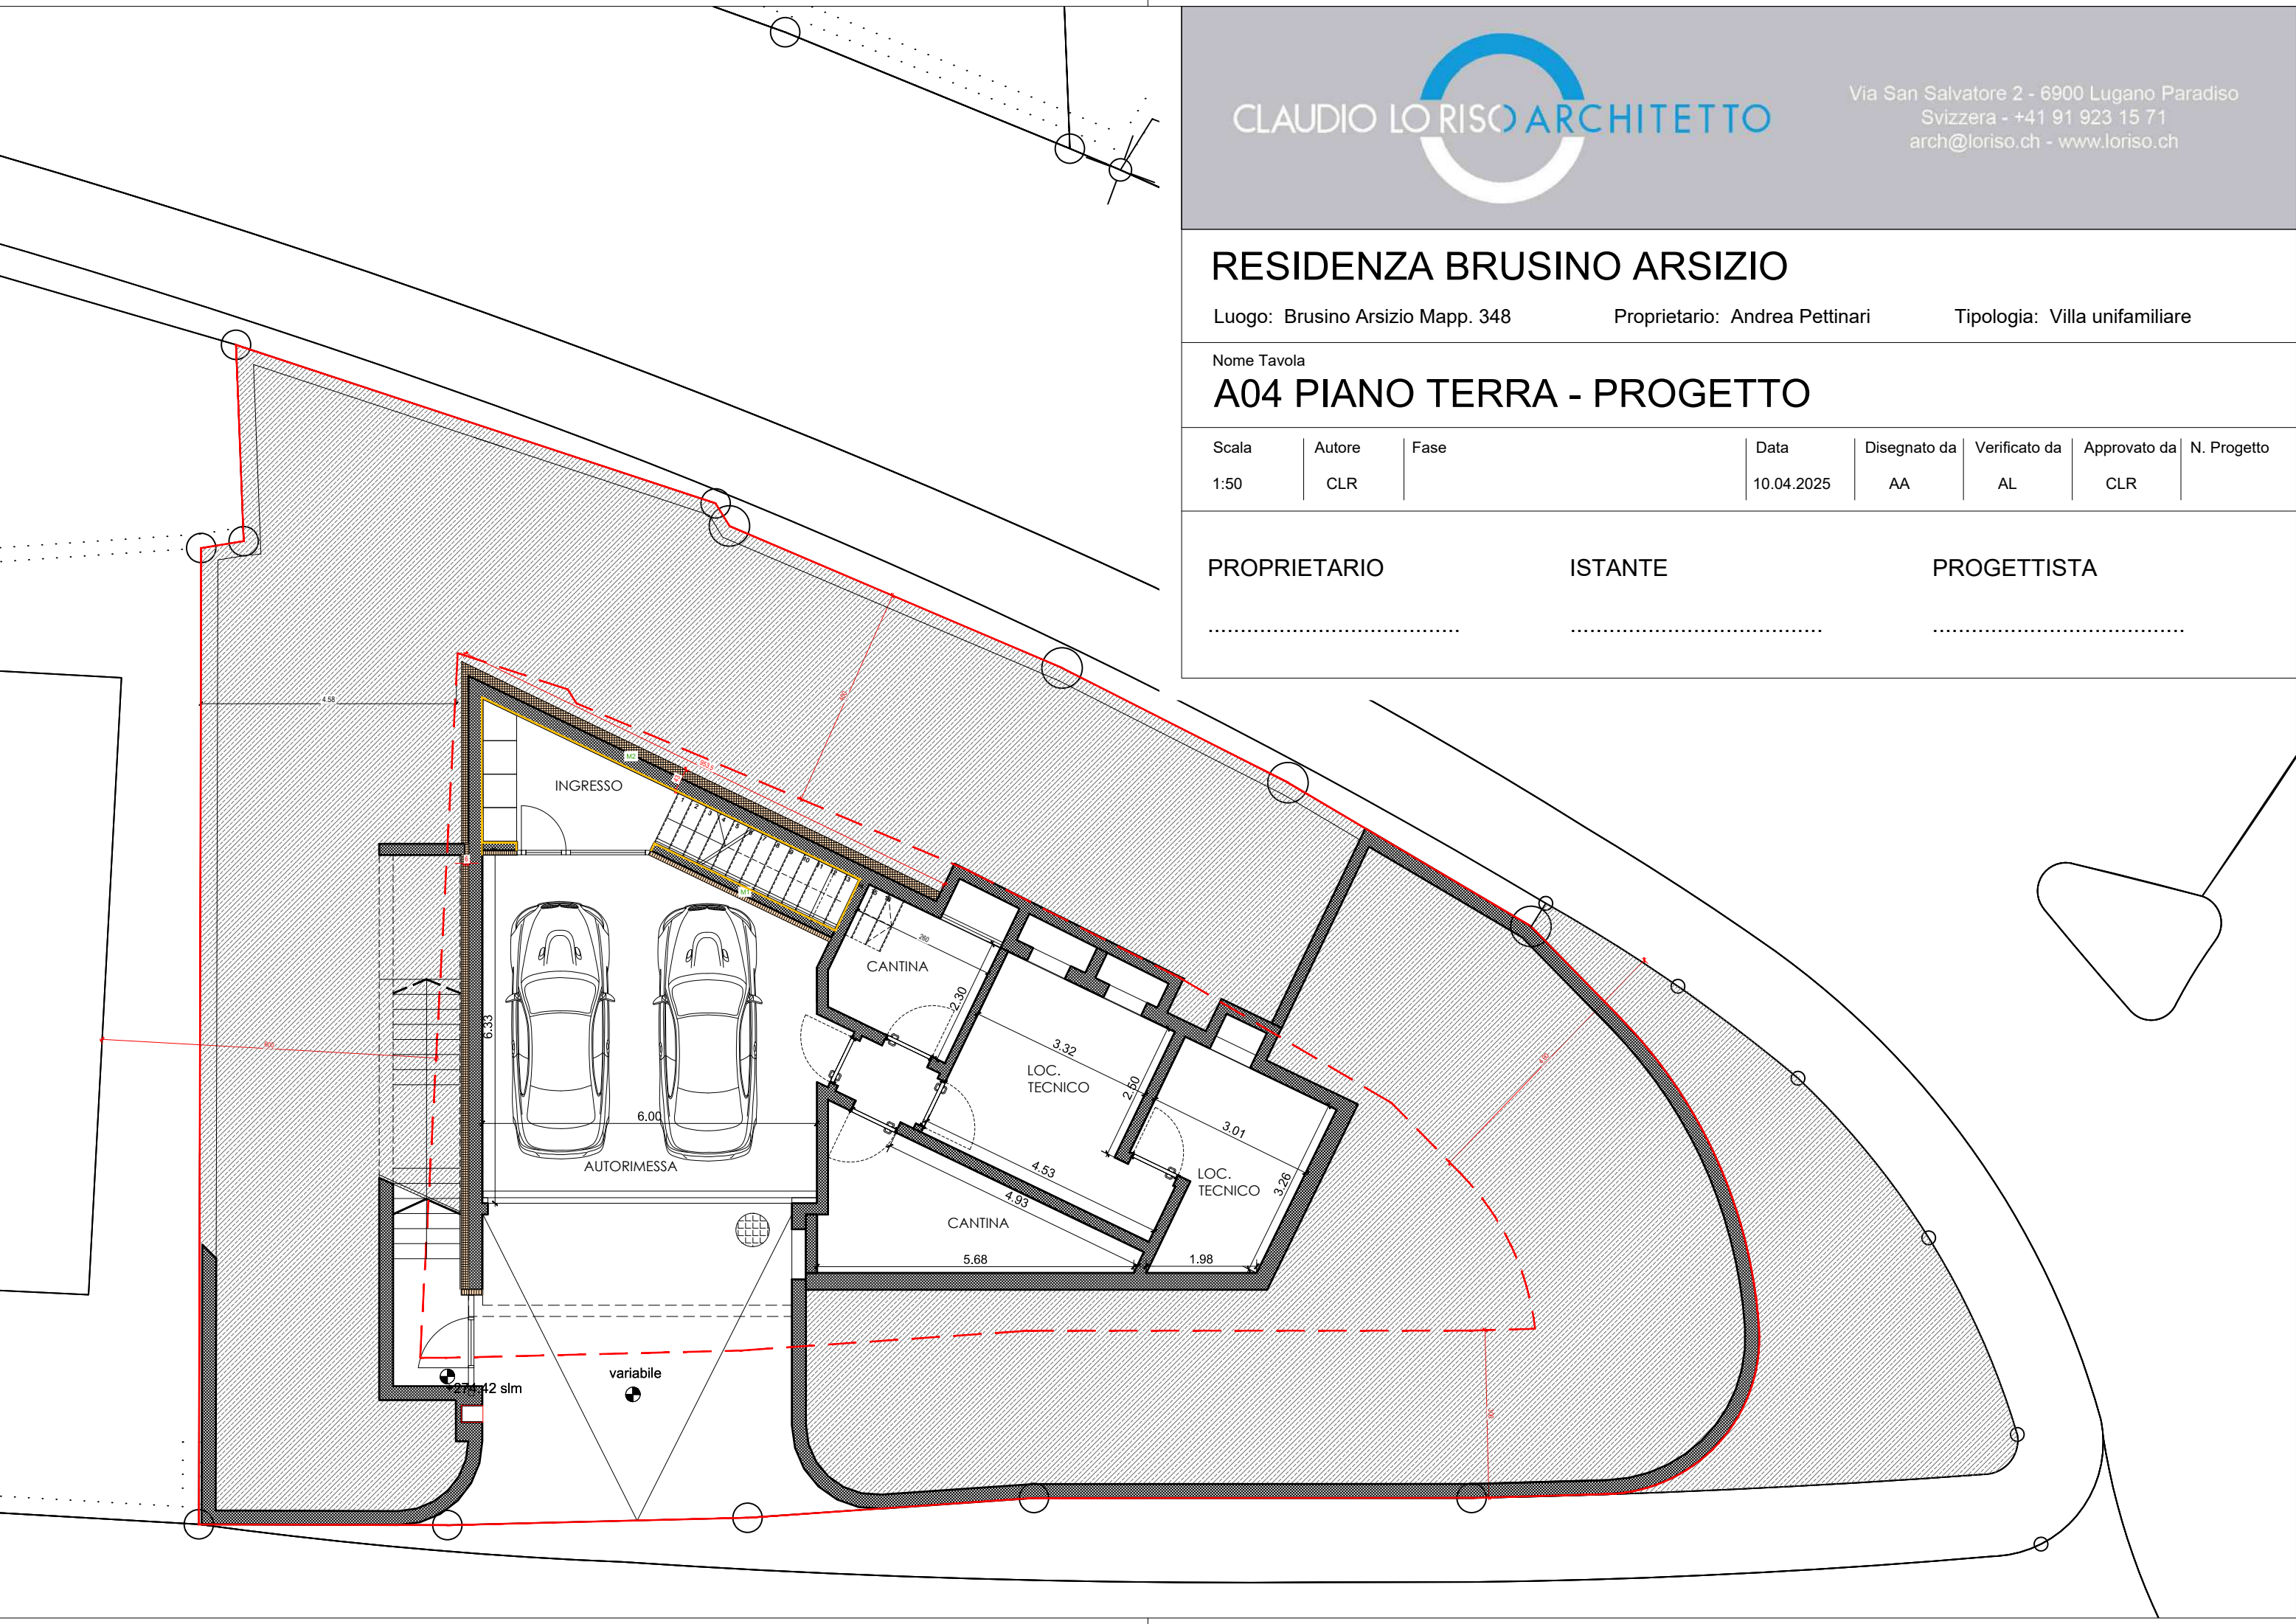



Via San Salvatore 2 - 6900 Lugano Paradiso
Svizzera - +41 91 923 15 71
arch@loriso.ch - www.loriso.ch


RESIDENZA BRUSINO ARSIZIO

Luogo: Brusino Arsizio Mapp. 348 Proprietario: Andrea Pettinari Tipologia: Villa unifamiliare

Nome Tavola
A07 PIANO PRIMO - PROGETTO

Scala	Autore	Fase	Data	Disegnato da	Verificato da	Approvato da	N. Progetto
1:100	CLR		10.04.2025	AL	AL	CLR	

PROPRIETARIO	ISTANTE	PROGETTISTA
.....		

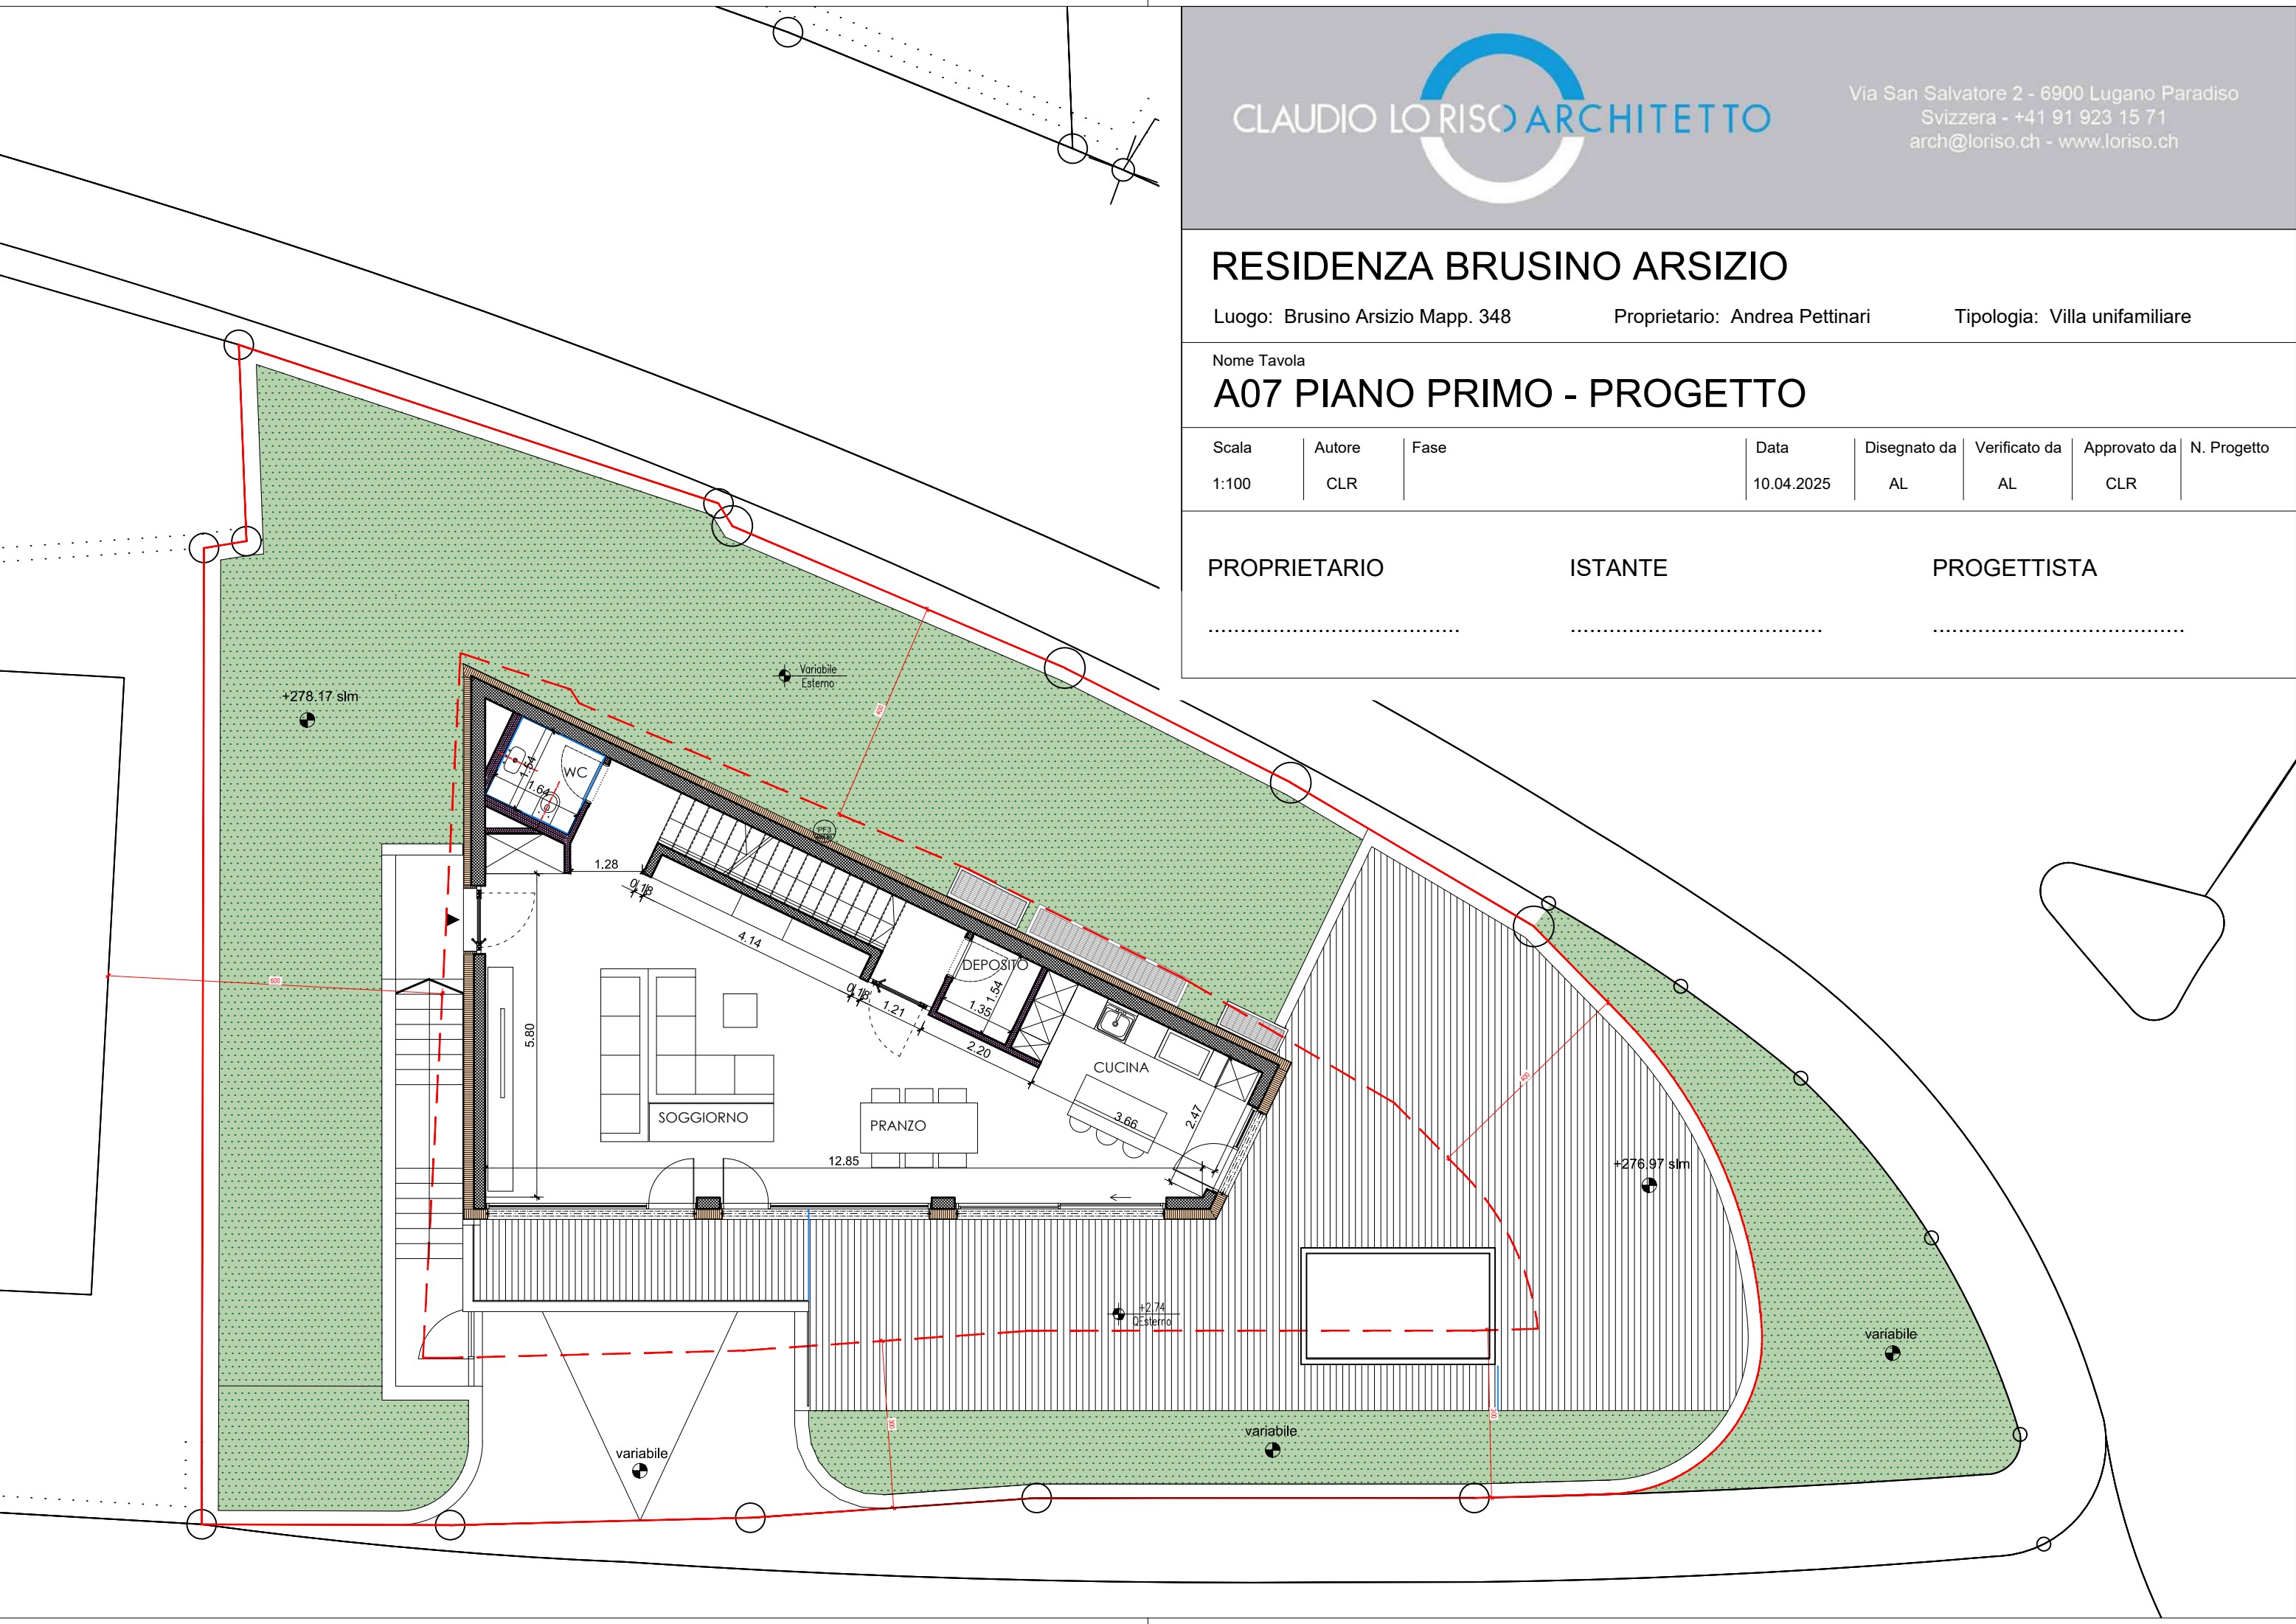

RESIDENZA BRUSINO ARSIZIO

Luogo: Brusino Arsizio Mapp. 348 Proprietario: Andrea Pettinari Tipologia: Villa unifamiliare

Nome Tavola
A10 PIANO SECONDO - PROGETTO

Scala	Autore	Fase	Data	Disegnato da	Verificato da	Approvato da	N. Progetto
1:100	CLR		10.04.2025	AL	AL	CLR	

PROPRIETARIO	ISTANTE	PROGETTISTA
.....		



RESIDENZA BRUSINO ARSIZIO

Luogo: Brusino Arsizio Mapp. 348 Proprietario: Andrea Pettinari Tipologia: Villa unifamiliare

Nome Tavola
A13 PIANO TERRAZZA - PROGETTO

Scala	Autore	Fase	Data	Disegnato da	Verificato da	Approvato da	N. Progetto
1:100	CLR		10.04.2025	AL	AL	CLR	

PROPRIETARIO	ISTANTE	PROGETTISTA
.....		

