


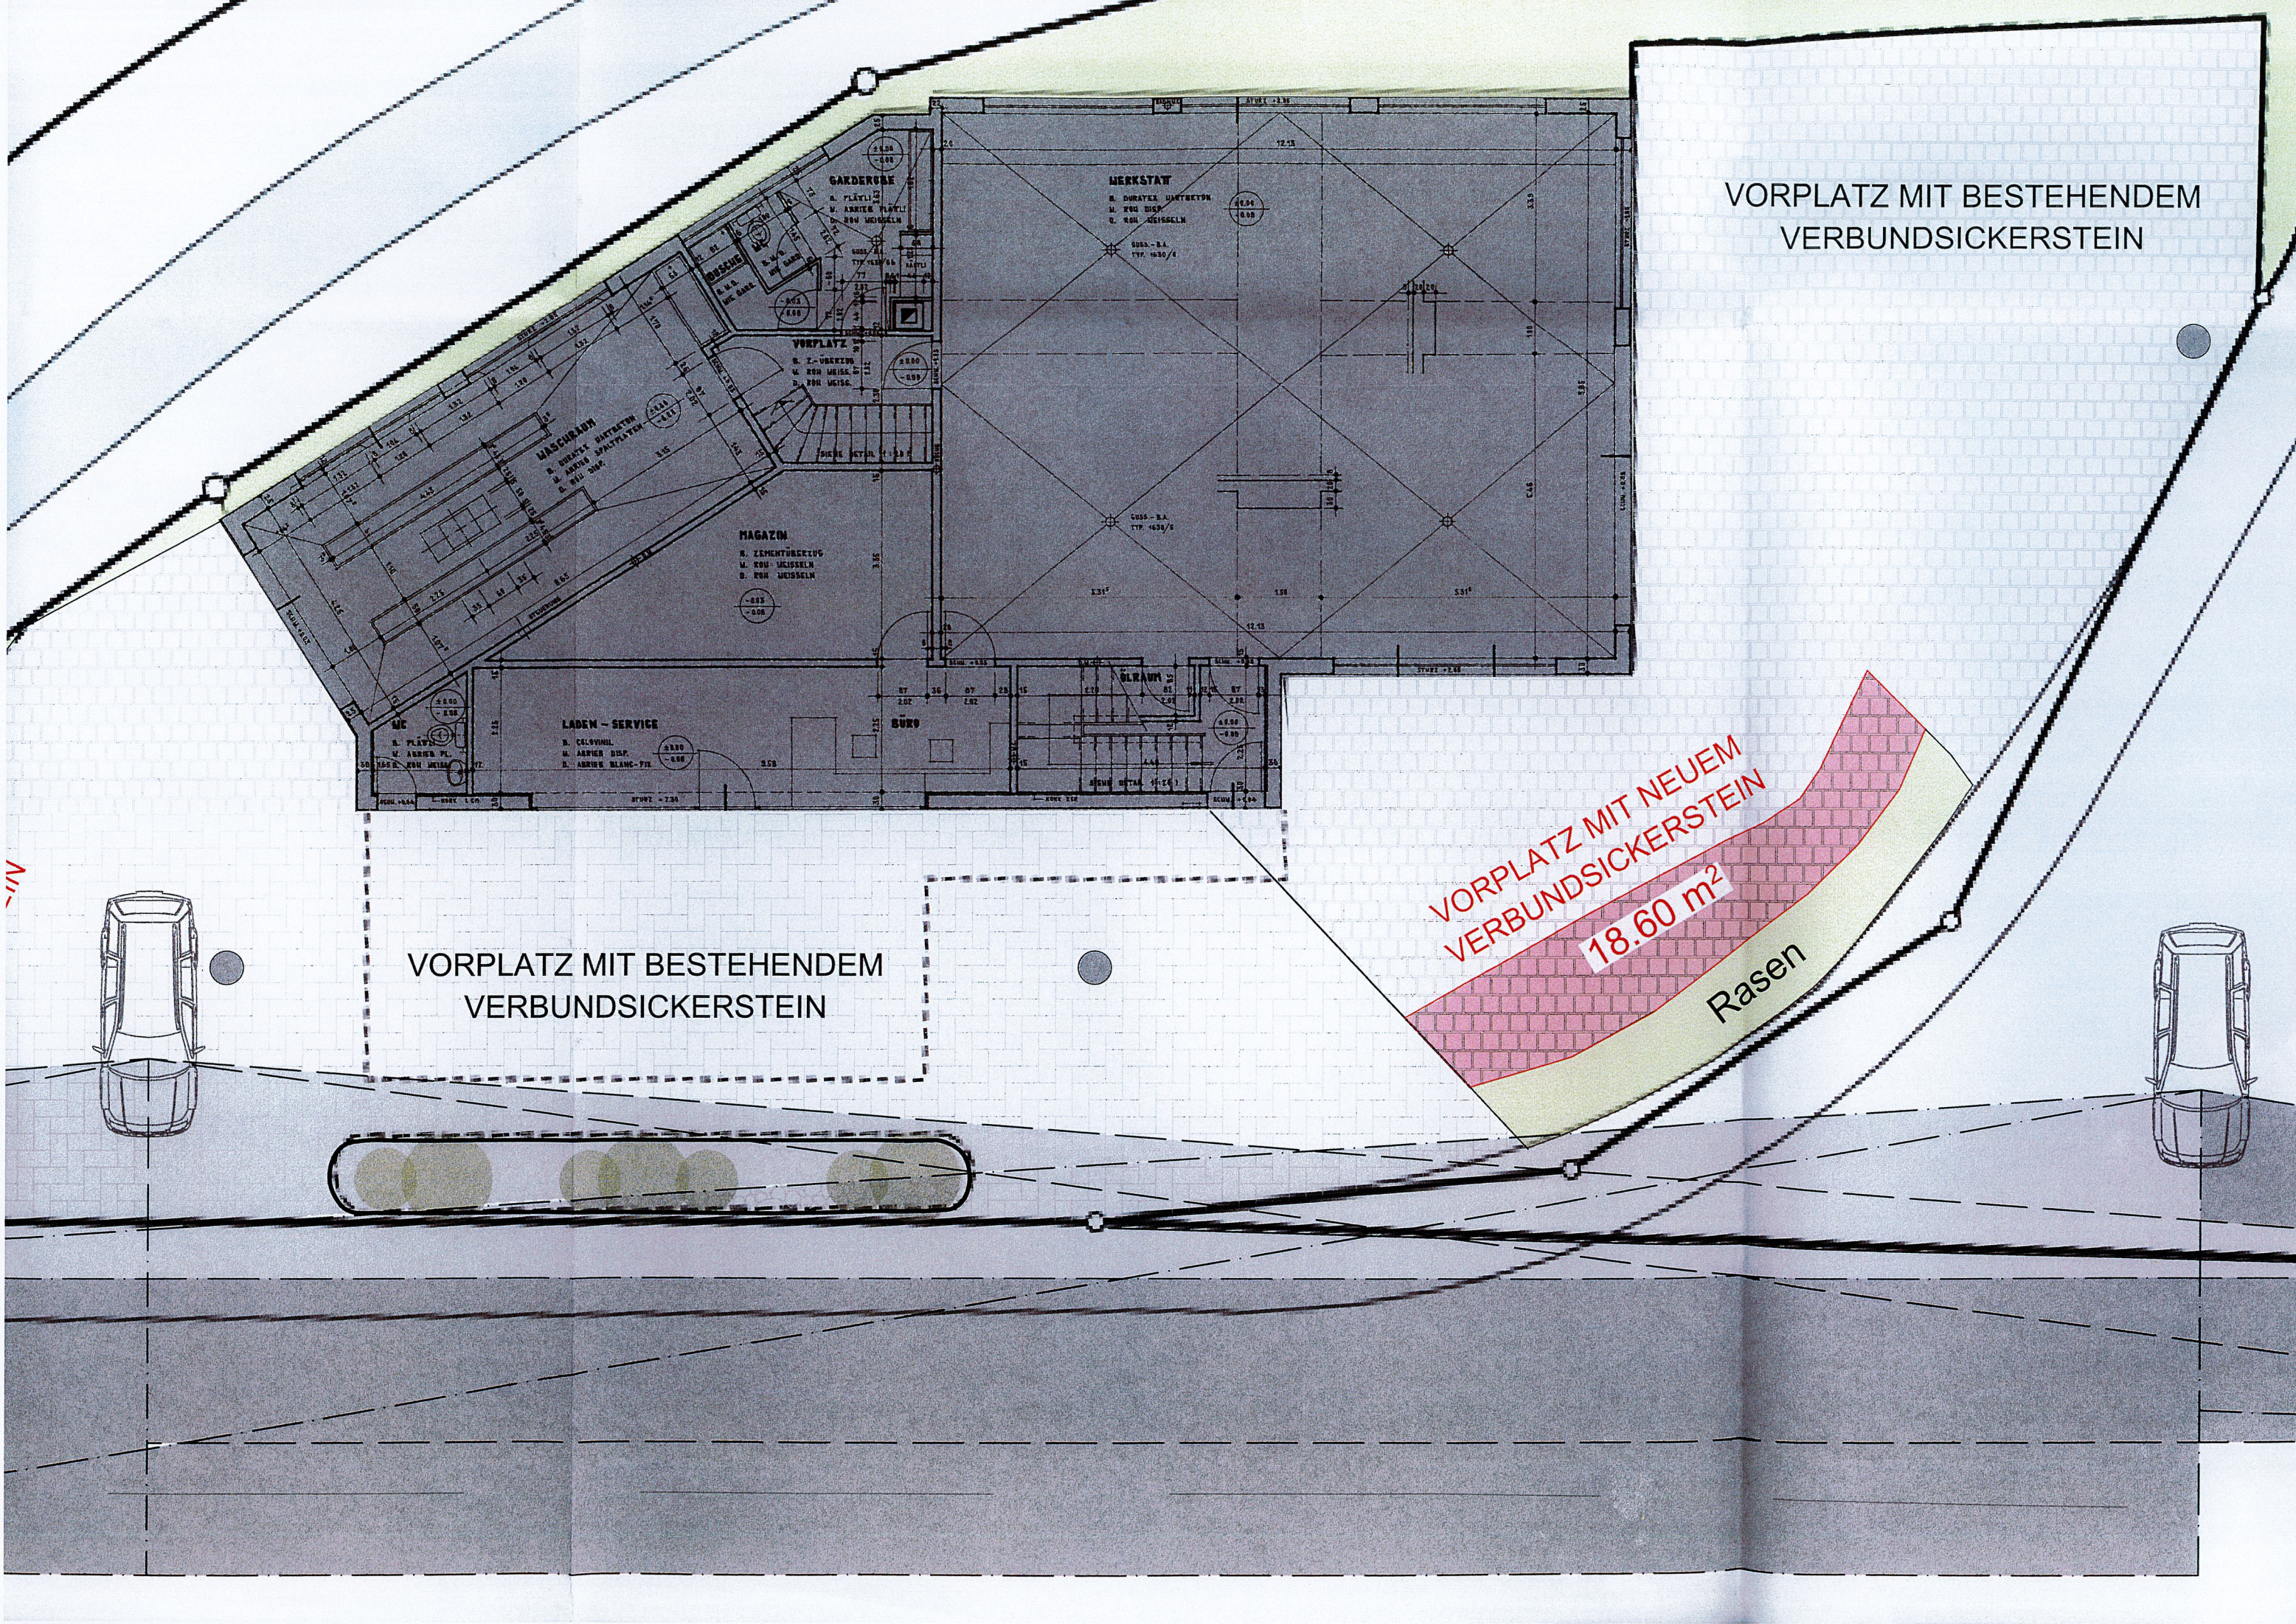

VORPLATZ MIT BESTEHENDEM
VERBUNDSICKERSTEIN

VORPLATZ MIT BESTEHENDEM
VERBUNDSICKERSTEIN

VORPLATZ MIT NEUEM
VERBUNDSICKERSTEIN
18.60 m²

Rasen