



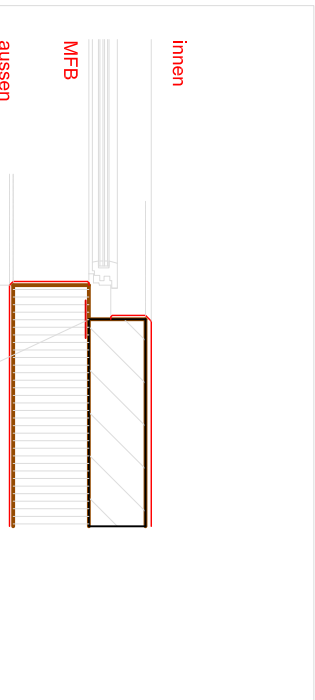

Anschlagsdetail Mst. 1:20

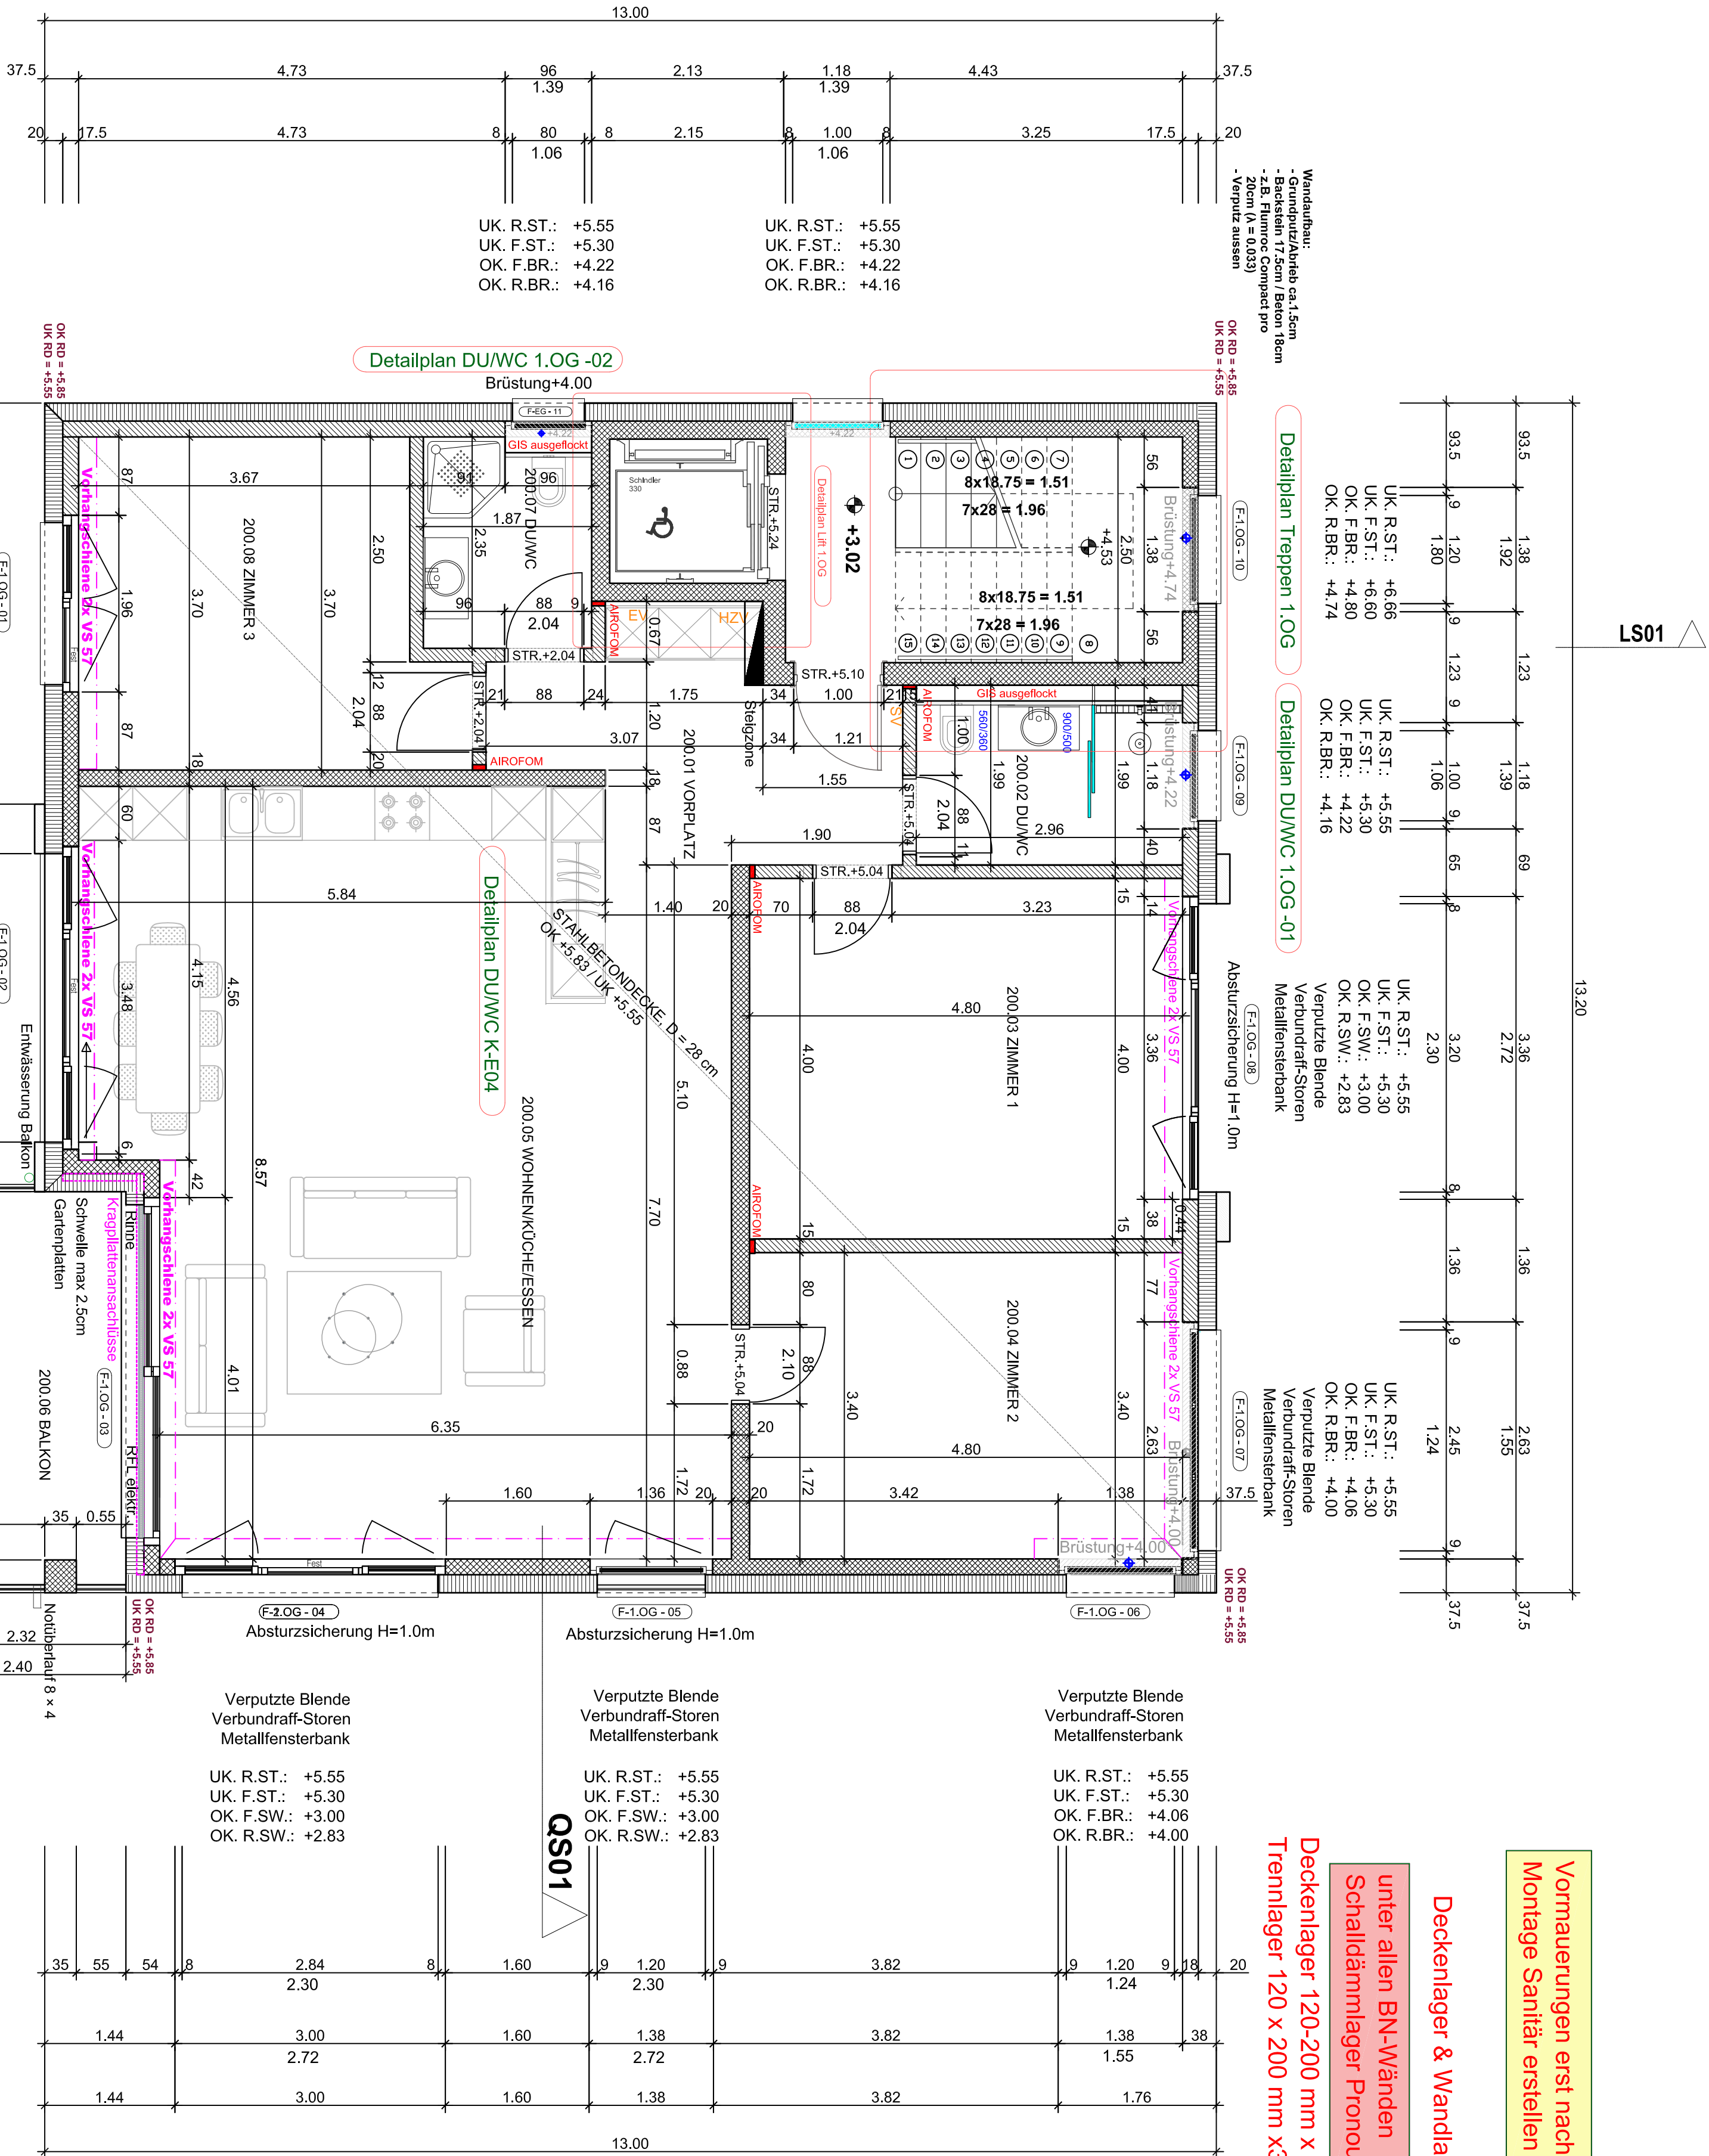


Vormauerungen erst nach
Montage Sanitär einstellen !

Deckenlager & Wandlager


unter allen BN-Wänden
Schalldämmlager Pronouvo

Deckenlager 120-200 mm x 5mm
Trennlager 120 x 200 mm x3mm

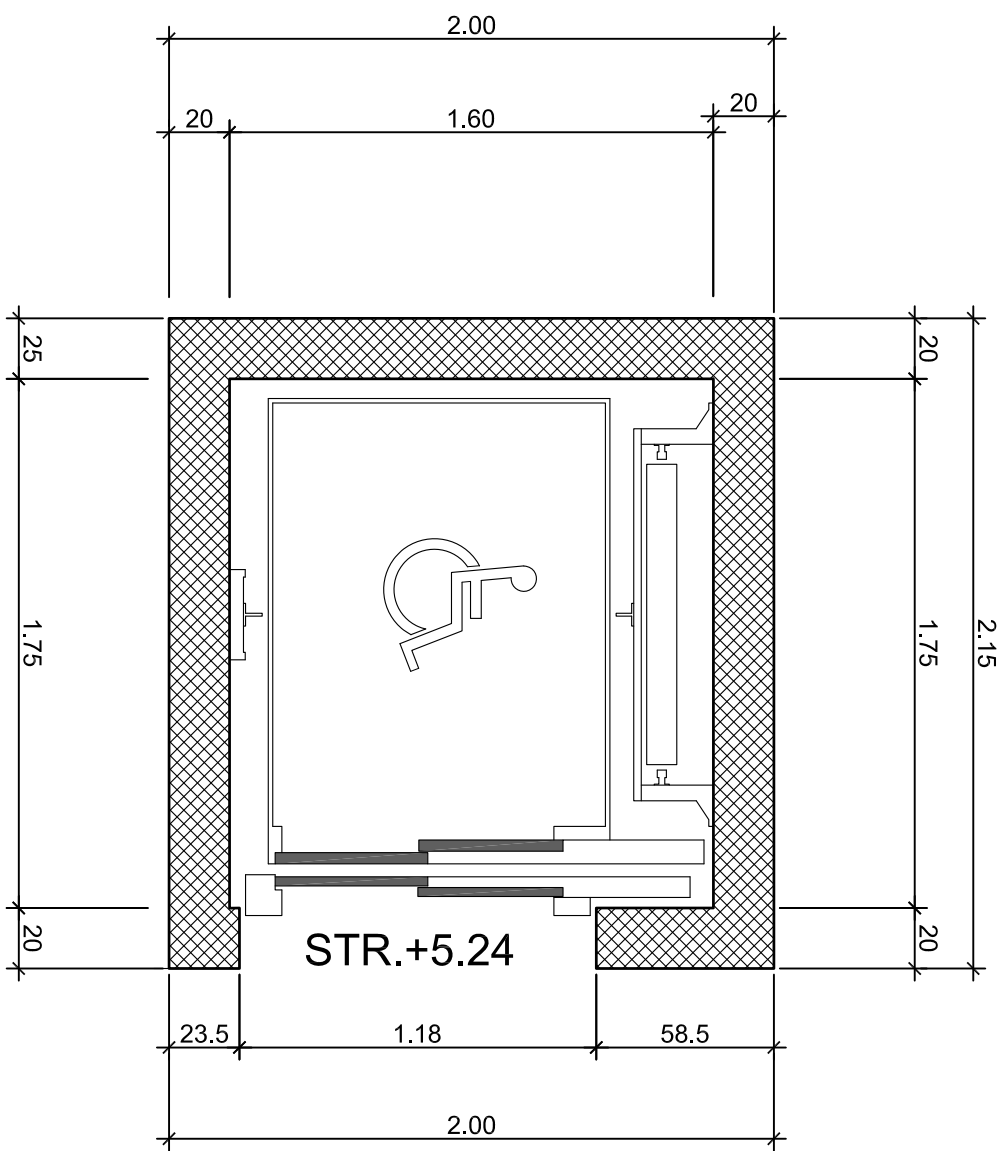

Schnitt Lift 1.:50

TREPPENHAUS			
BF: 11.00m ²			
200.00	▼	+3.02	
		+2.83	
VORPLATZ			
BF: 9.85m ²			
200.01	▼	+3.00	
		+2.83	
DU/WC			
BF: 5.90m ²			
200.02	▼	+3.00	
		+2.83	
ZIMMER 1			
BF: 19.20m ²			
200.03	▼	+3.00	
		+2.83	
ZIMMER 2			
BF: 16.30m ²			
200.04	▼	+3.00	
		+2.83	
WOHNEN/KÜCHE/ESSEN			
BF: 67.00m ²			
200.05	▼	+3.00	
		+2.83	
BALCON			
BF: 22.45m ²			
200.06	▼	+3.00	
		+2.83	
DU/WC			
BF: 4.40m ²			
200.07	▼	+3.00	
		+2.83	
ZIMMER 3			
BF: 14.50m ²			
200.08	▼	+3.00	
		+2.83	

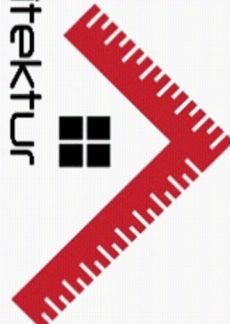Vision Architektur 		Vision Architektur GmbH Albulastrasse 57, 8048 Zürich Dipl.Architekt & Dipl. Bauingenieur Gantl Halder	
+41 79 138 71 71 +41 43 811 70 33 info@vision-architektur.ch www.vision-architektur.ch			
ARCHITEKT	BAUHERSCHAFT	INGENIEUR	
Vision Architektur GmbH	ALUKOS Immobilien AG	Vision Architektur GmbH	
Albulastrasse 57, 8048 Zürich	Eichenweg 9, 8134 Adliswil	Albulastrasse 57, 8048 Zürich	
BAUVORHABEN			
Abbruch Bestehend EFH - Neubau MFH mit Tiefgarage			
Alte Landstrasse 31, 8912 Obfelden			
BAUTEIL			
1.OBERGESCHOSS			
Plan-Nummer	Grösse	Massstab	Parzelle-Nummer
AR - 04	84,0 x 59,0	1 : 100	3081
±0.00 = OK.F.B.E.G = 450.70 m.ü.M.			
Ort/Datum, Zürich, 03.03.2026		Unterschrift:	
COPYRIGHT - DER VORLEGENDE PLAN DARF OHNE GENEHMIGUNG DER VISION ARCHITEKTUR GMBH NICHT KOPIERT ODER VERWENDET WERDEN. SONSTIGE RECHTSGEBUNG UND VERBODEN. (VGL. ART 5 DES BUNDESGESETZES GEGEN UNLÄUTEREN WETTBEWERB (UWG))			
REVISIONEN			
INDEX	DATUM	REVISIONSGRUND	