


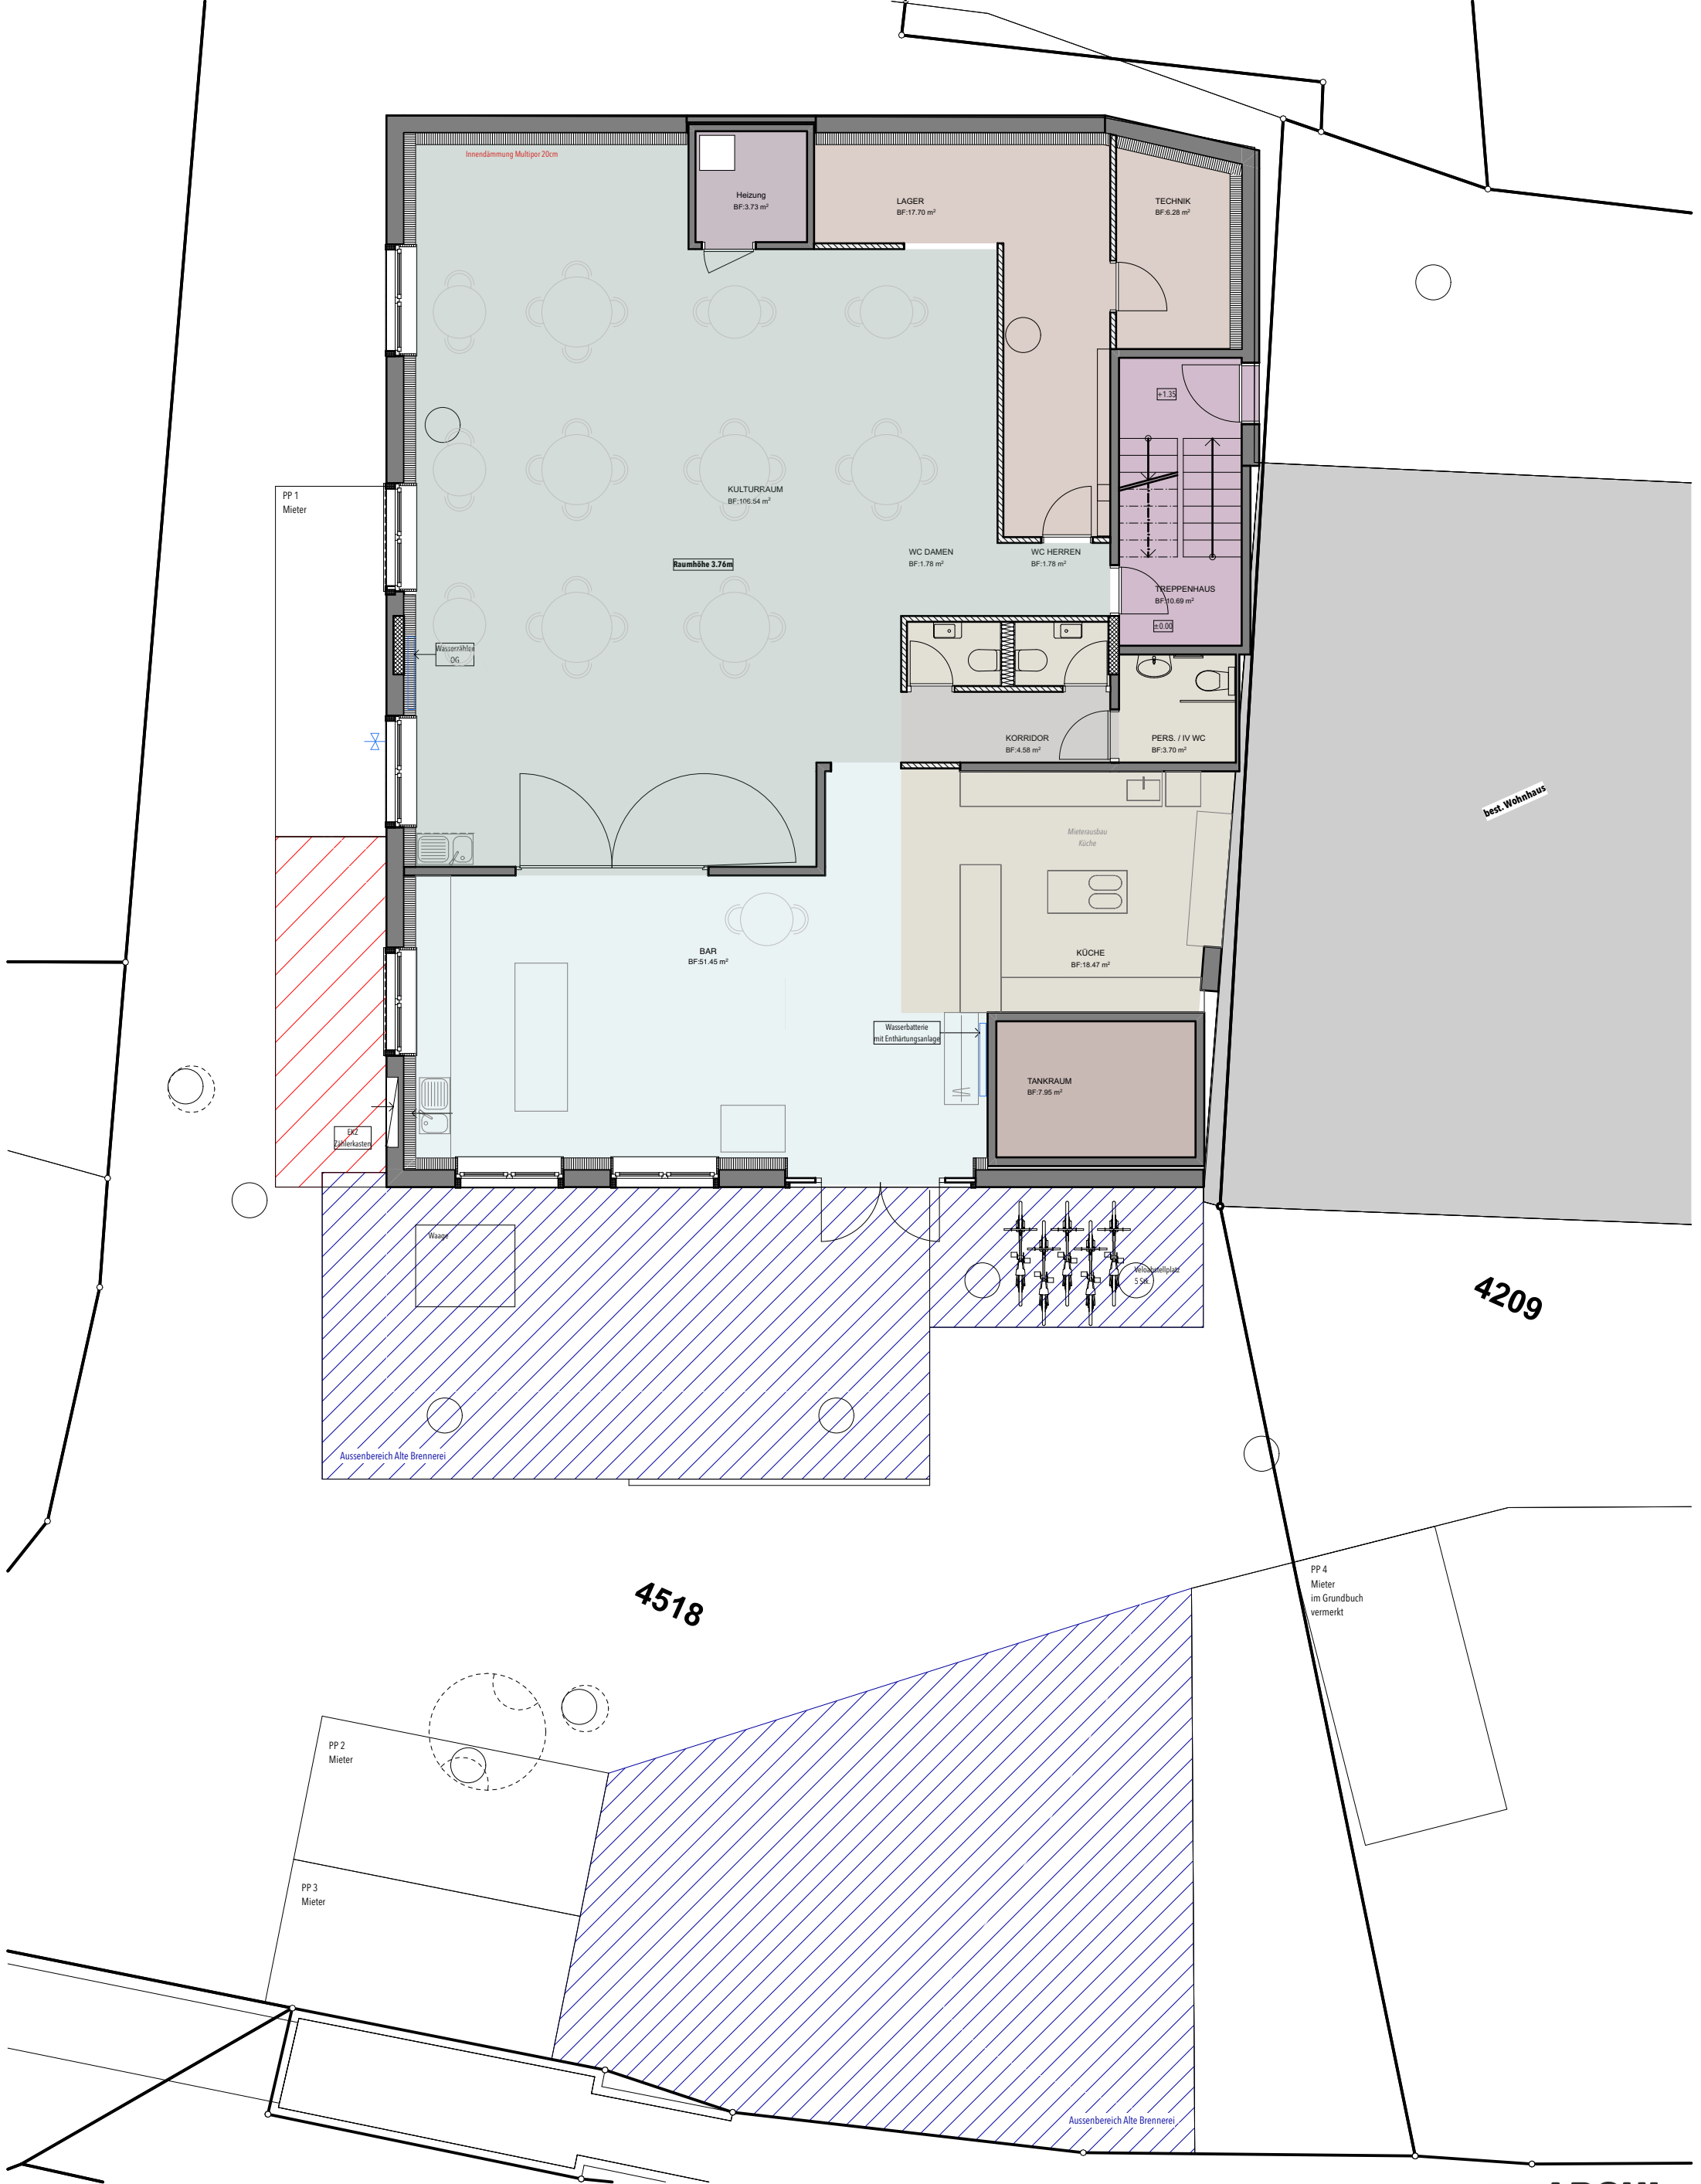

Albisstrasse 8, 8932 Mettmenstetten

**ARCHI
TEKTUR
FABRIK**

Umgebung
ENDZUSTAND

Plannr.	AF-5.2.1	Datum	07.05.2024	Gez.	nm	Architekturfabrik GmbH // Architekten ETH HTL SIA
Projektnr.	270	Revision	.	Mst.	1:100	Alte Obfelderstrasse 68 // CH-8910 Affoltern am Albis
Meereskote	469.80 m ü. M.	Planformat	A3	Index	.	T +41 44 761 99 61 // F +41 760 21 02
						info@arfab.ch // www.arfab.ch