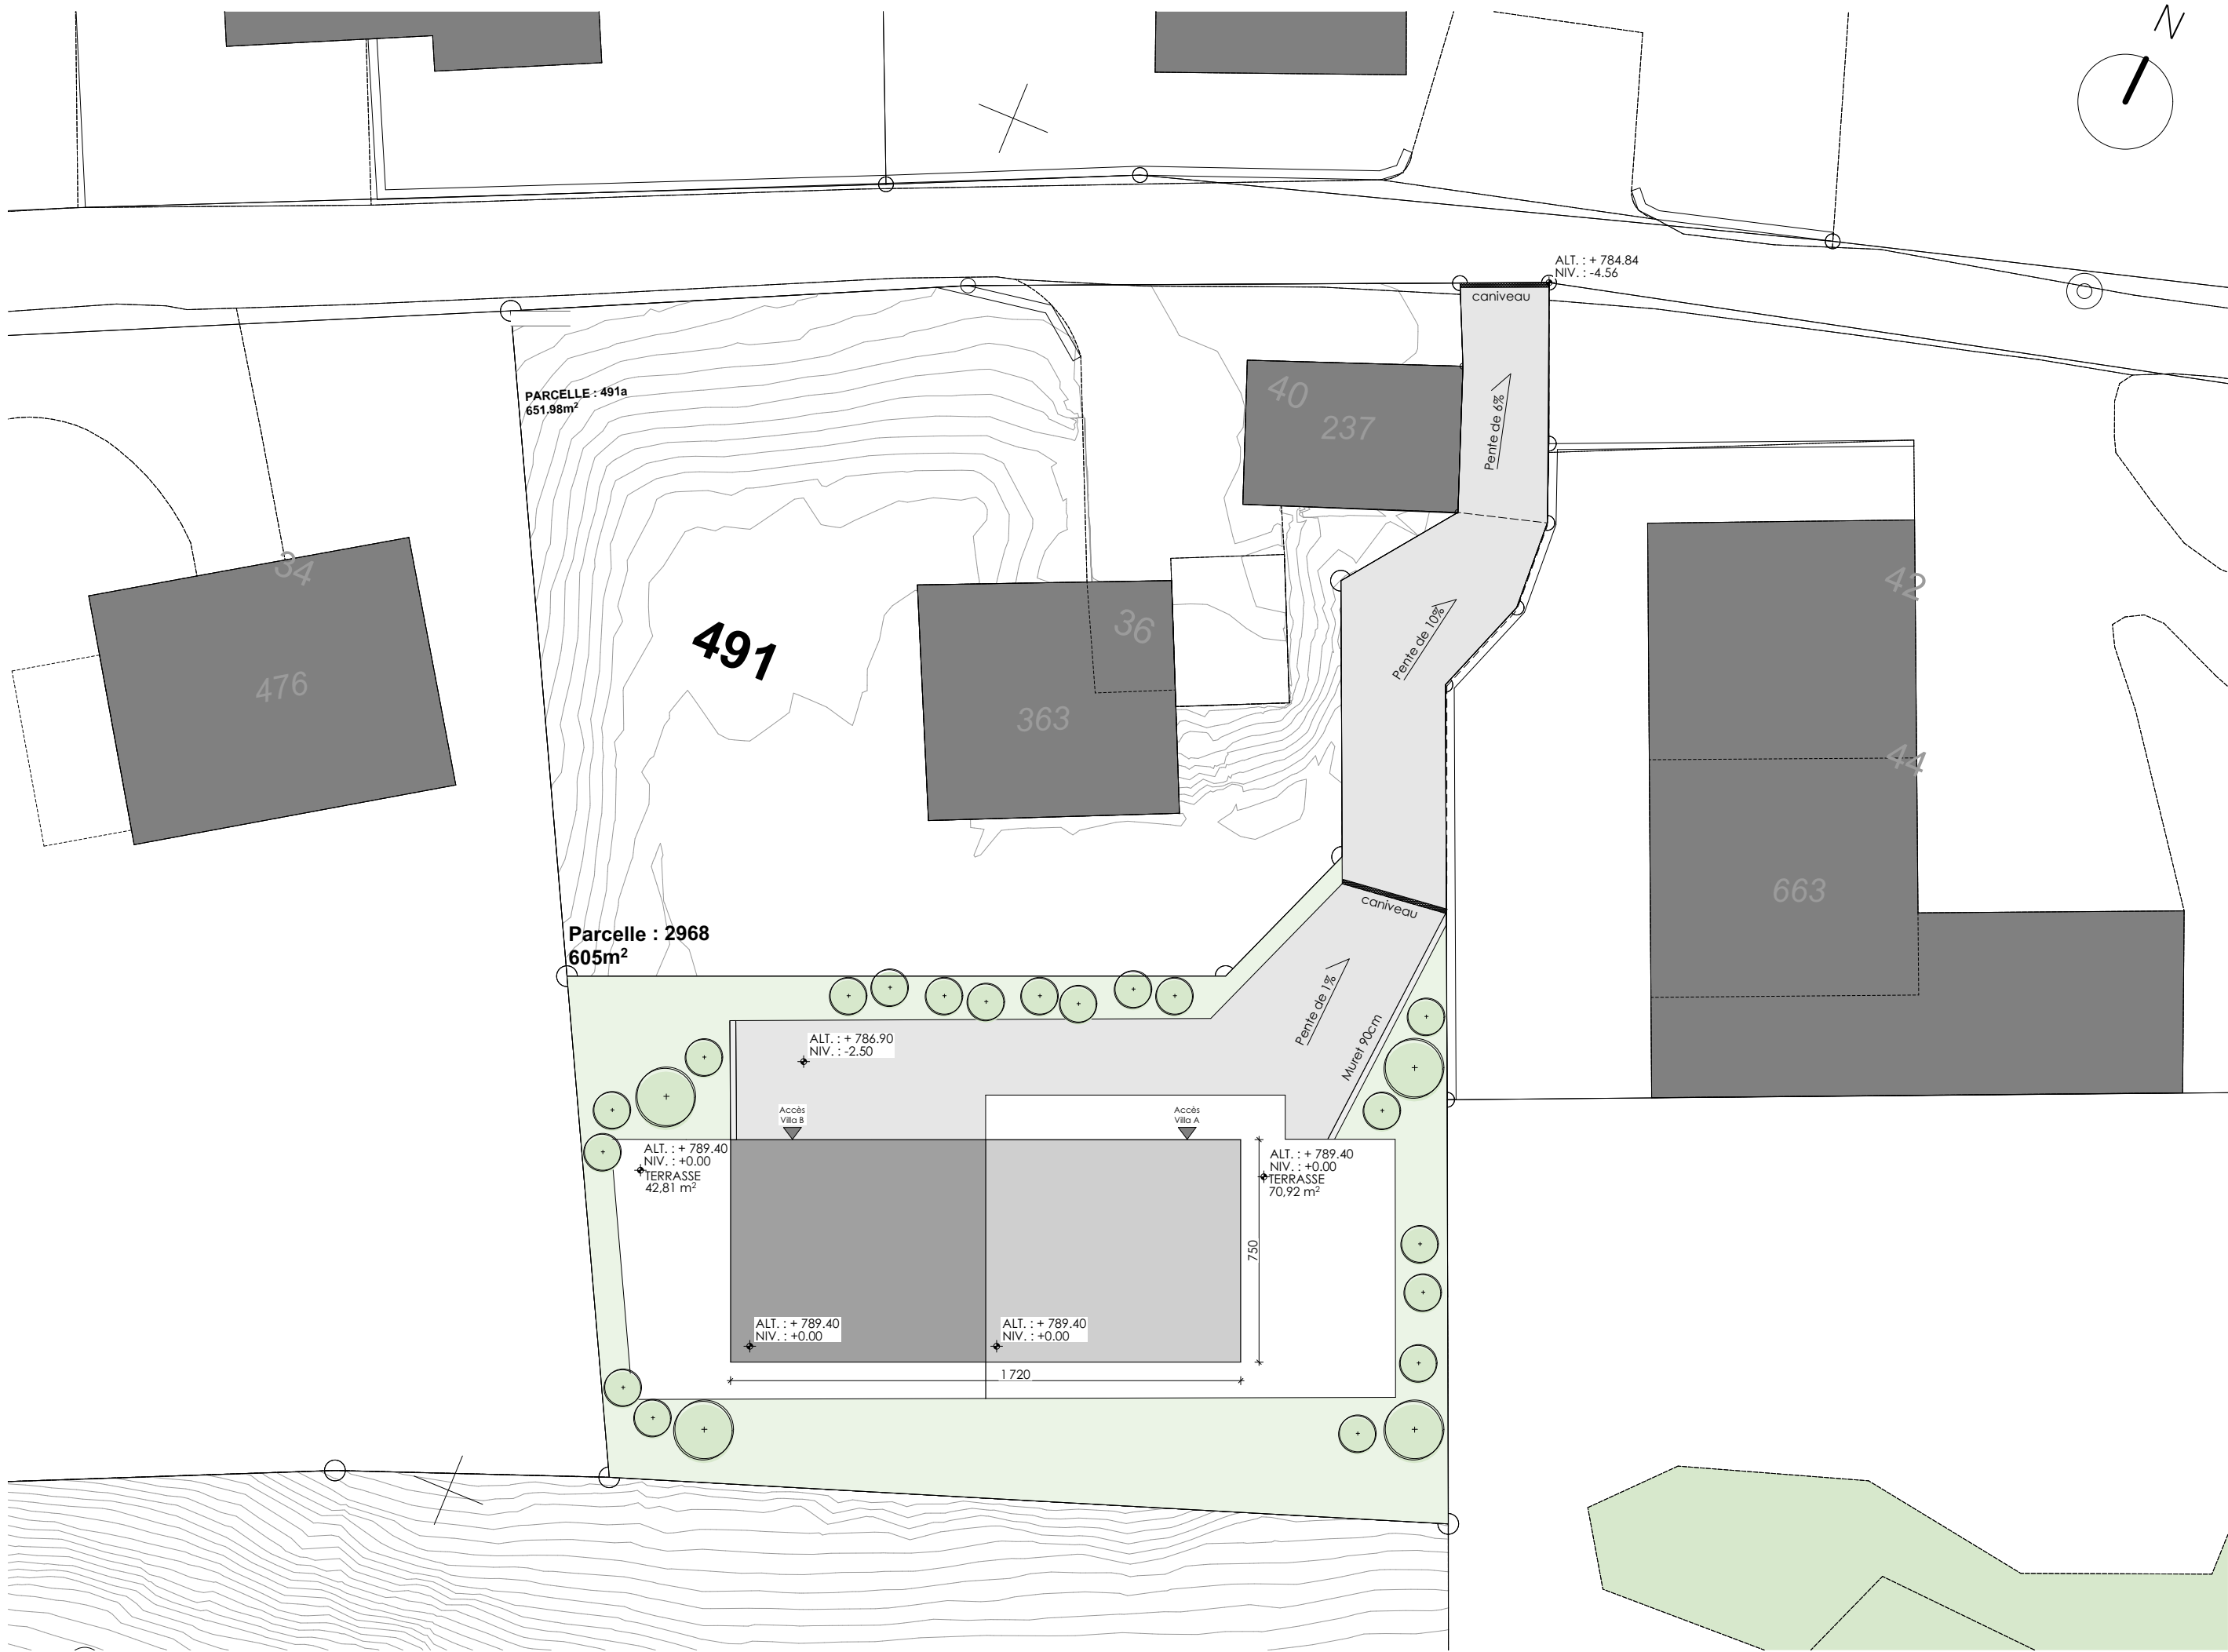


Signatures:

MOE:

MO:

Ech. 1:200

Crée le 16.01.2025

Modifications :

le 16.07.2026

2 VILLAS MITOYENNES A SALINS

LHKM SA

Chemin de la planchette 1

CH-1860 AIGLE

Tél. +41 (0)79 908 24 88

info@lhkm.ch

PLAN DE SITUATION

MAE



LHKM SA

LANDSCAPE ARCHITECTS