




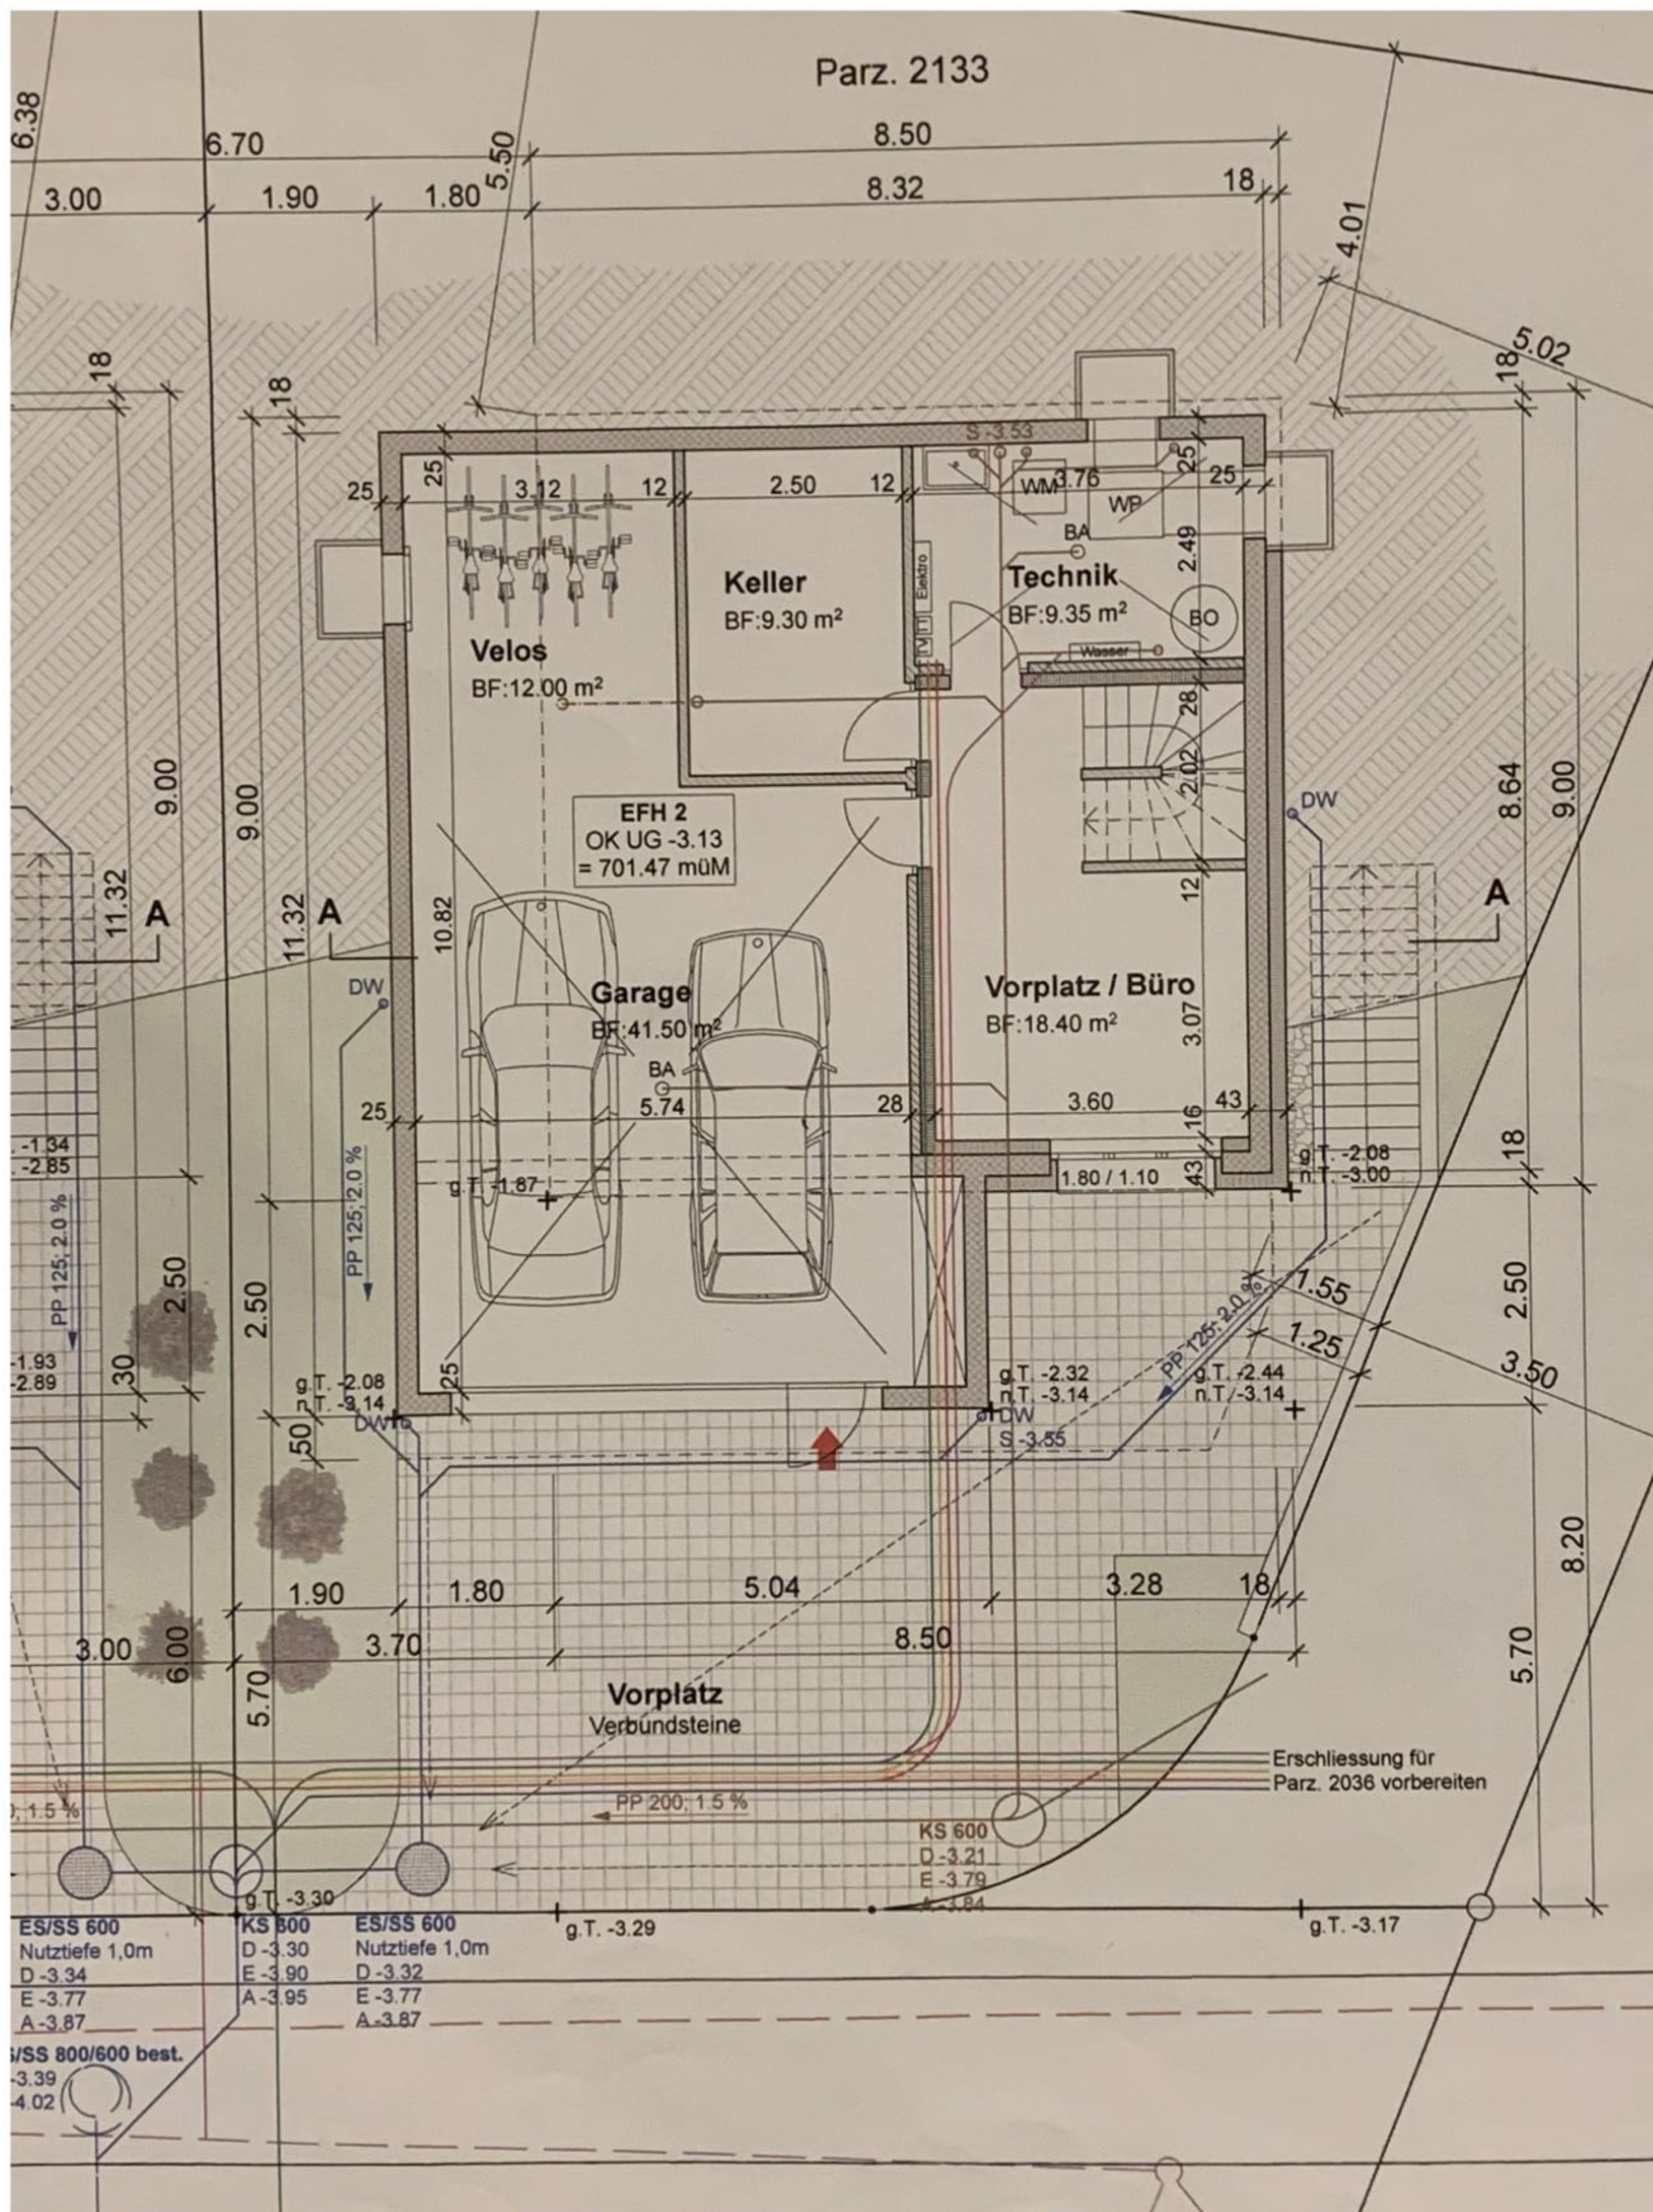

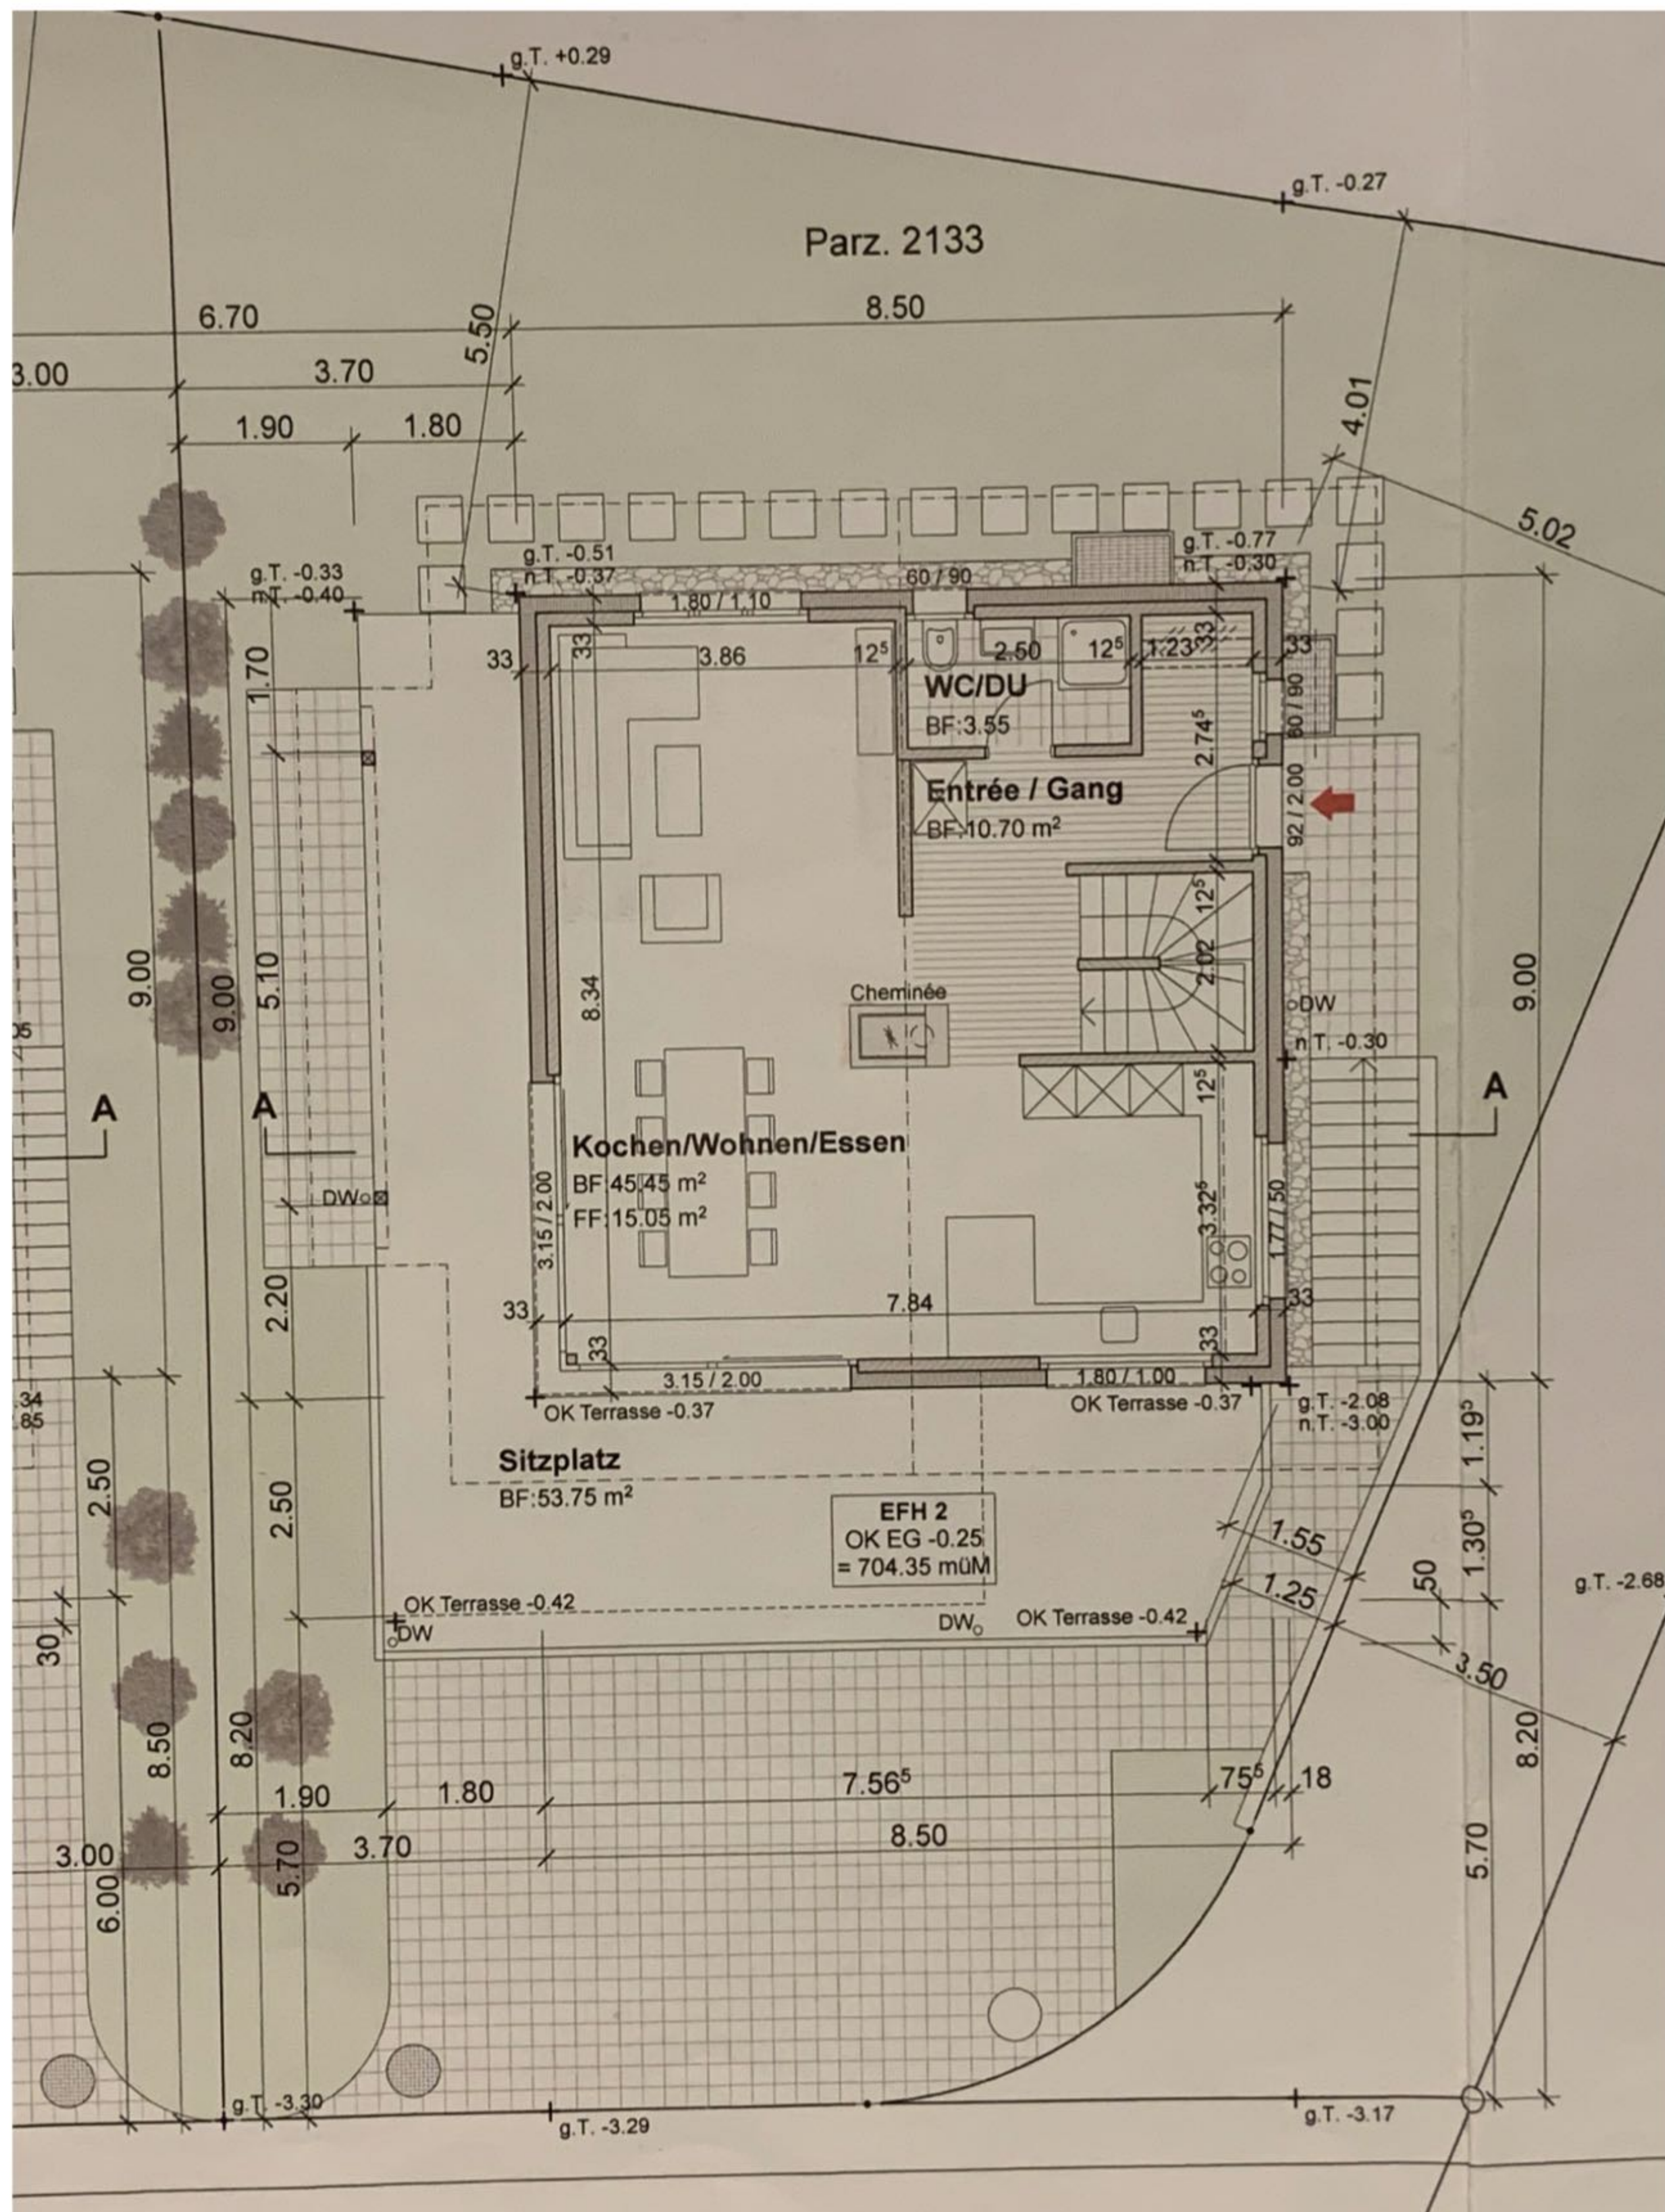

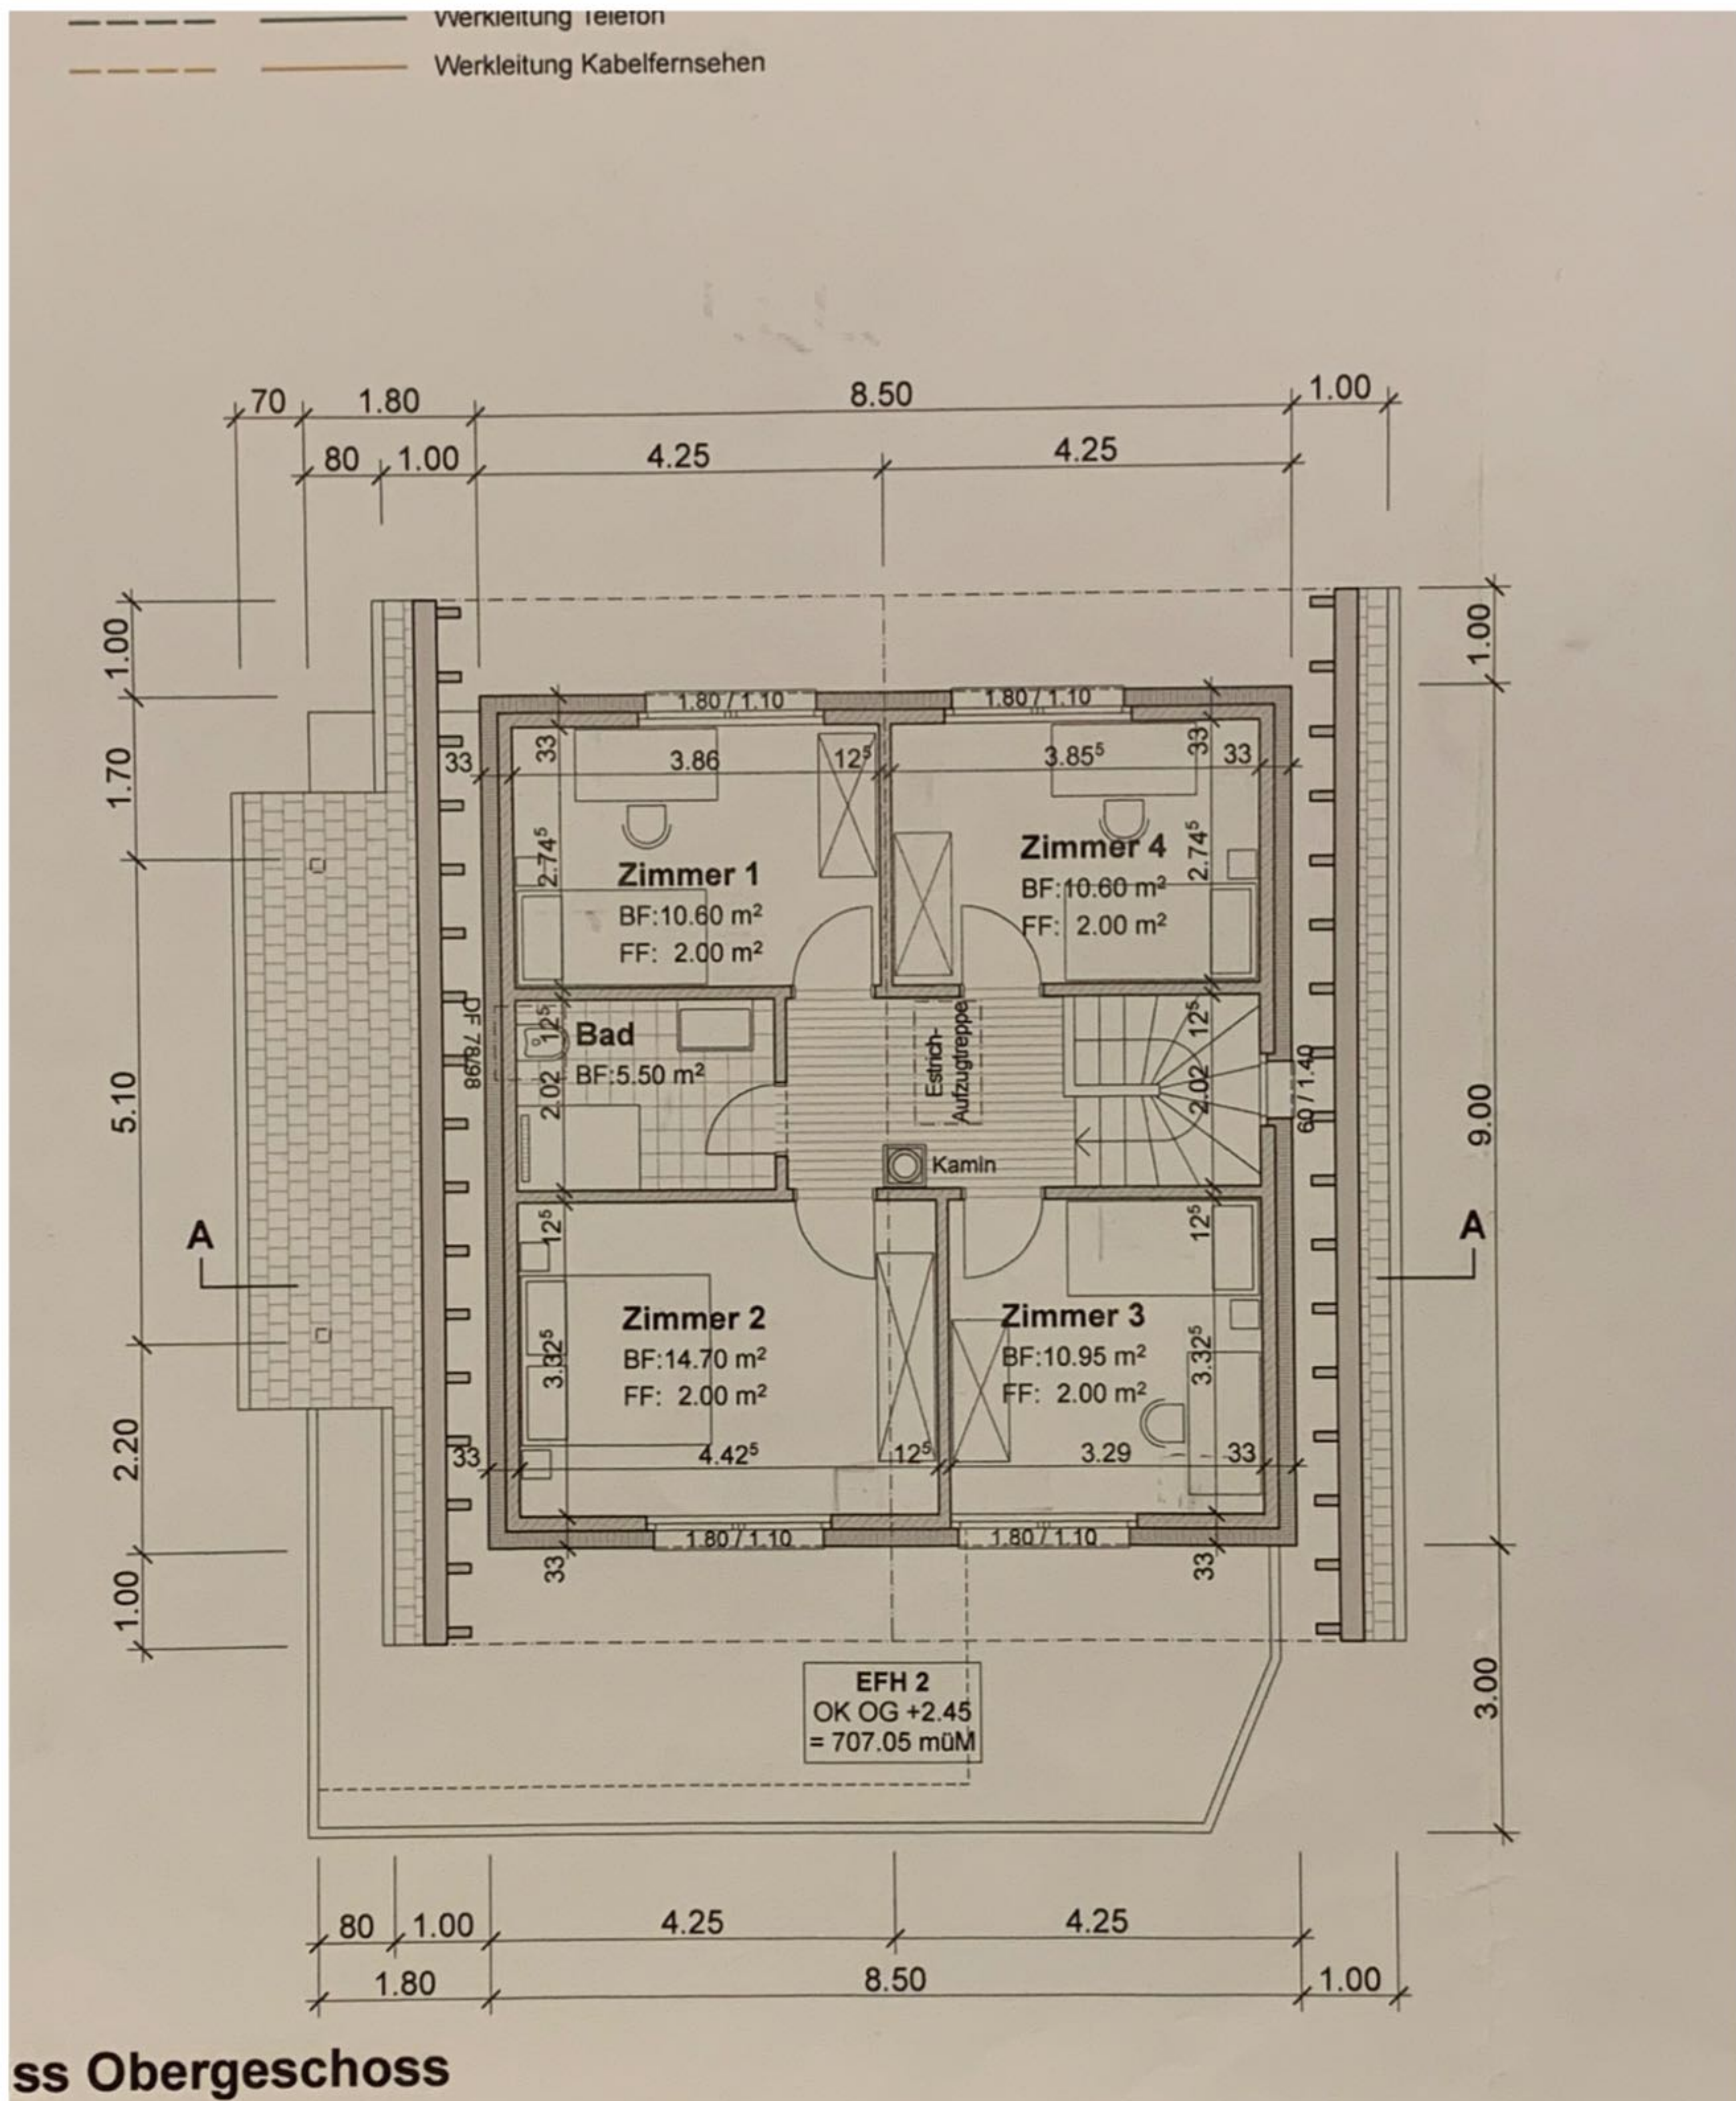

ss Obergeschoss