




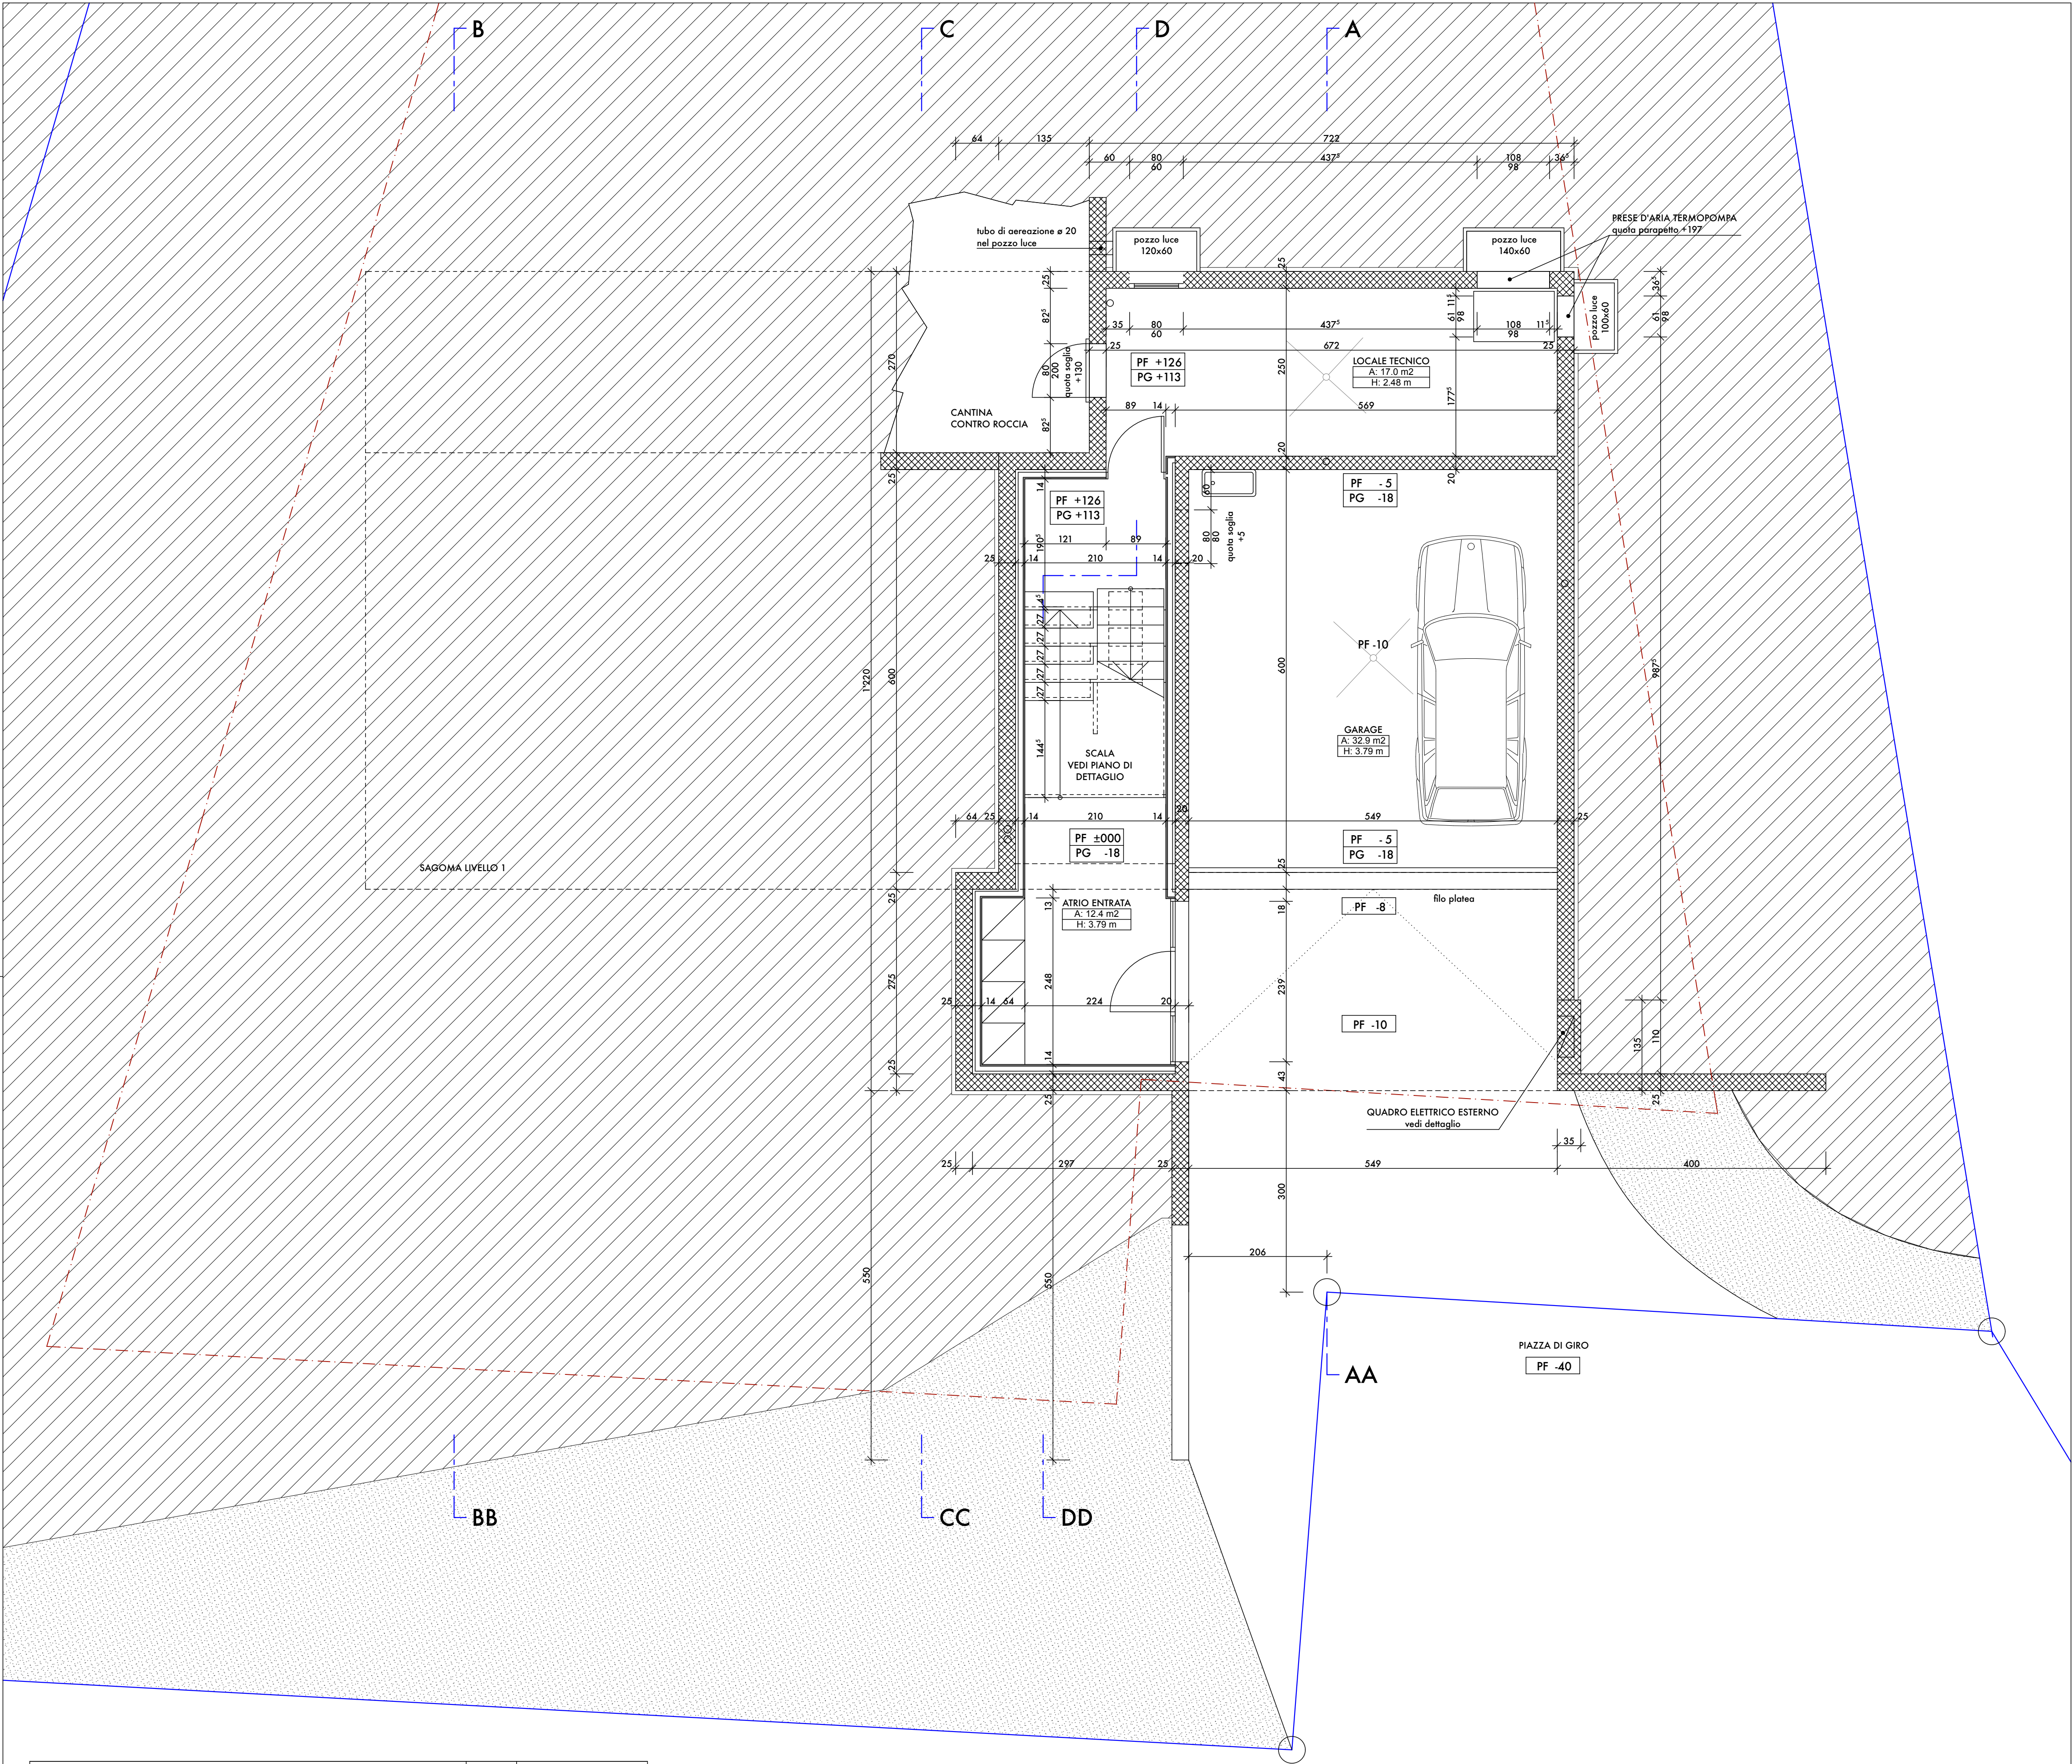

PROGETTO DI UNA CASA UNIFAMILIARE A CARONA - MAPPALE 1090 PROPRIETA' SIGNOR FLAVIO BUDEL			
PIANTA LIVELLO 0 1:50			
MAURIZIO STELLA DARIO PICCALUGA Architetti STS-OTIA via alla campagna 2a CH - 6901 LUGANO tel. 091 - 924 12 05	DIM. 63 x 60 DATA 21.11.07 DIS. DP	CORR. 23.01.08 CORR. CORR.	± 0.00 = + 632.05 QUOTA SUL LIV. MARE
L'IMPRESA HA L'OBBIGO DI VERIFICARE SUL POSTO TUTTE LE MISURE INSCRITTE SUI PIANI E DI CONTROLLARE LE QUOTE INDICATE NEI DISEGNI COSI' PURE TUTTE LE DISTANZE LEGALI DAI CONFINI. EVENTUALI ERRORI SONO DA SEGNALARE IMMEDIATAMENTE ALLA D.L., IN CASO CONTRARIO L'ASSUNTORE SARA' TENUTO RESPONSABILE DEI DANNI DERIVANTI.			

- LEGENDA MATERIALI :
- MURATURA IN CA
 - MURATURA IN COTTO
 - RIVESTIMENTO IN CARTONGESSO

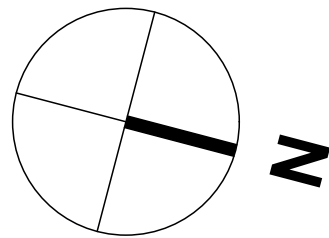


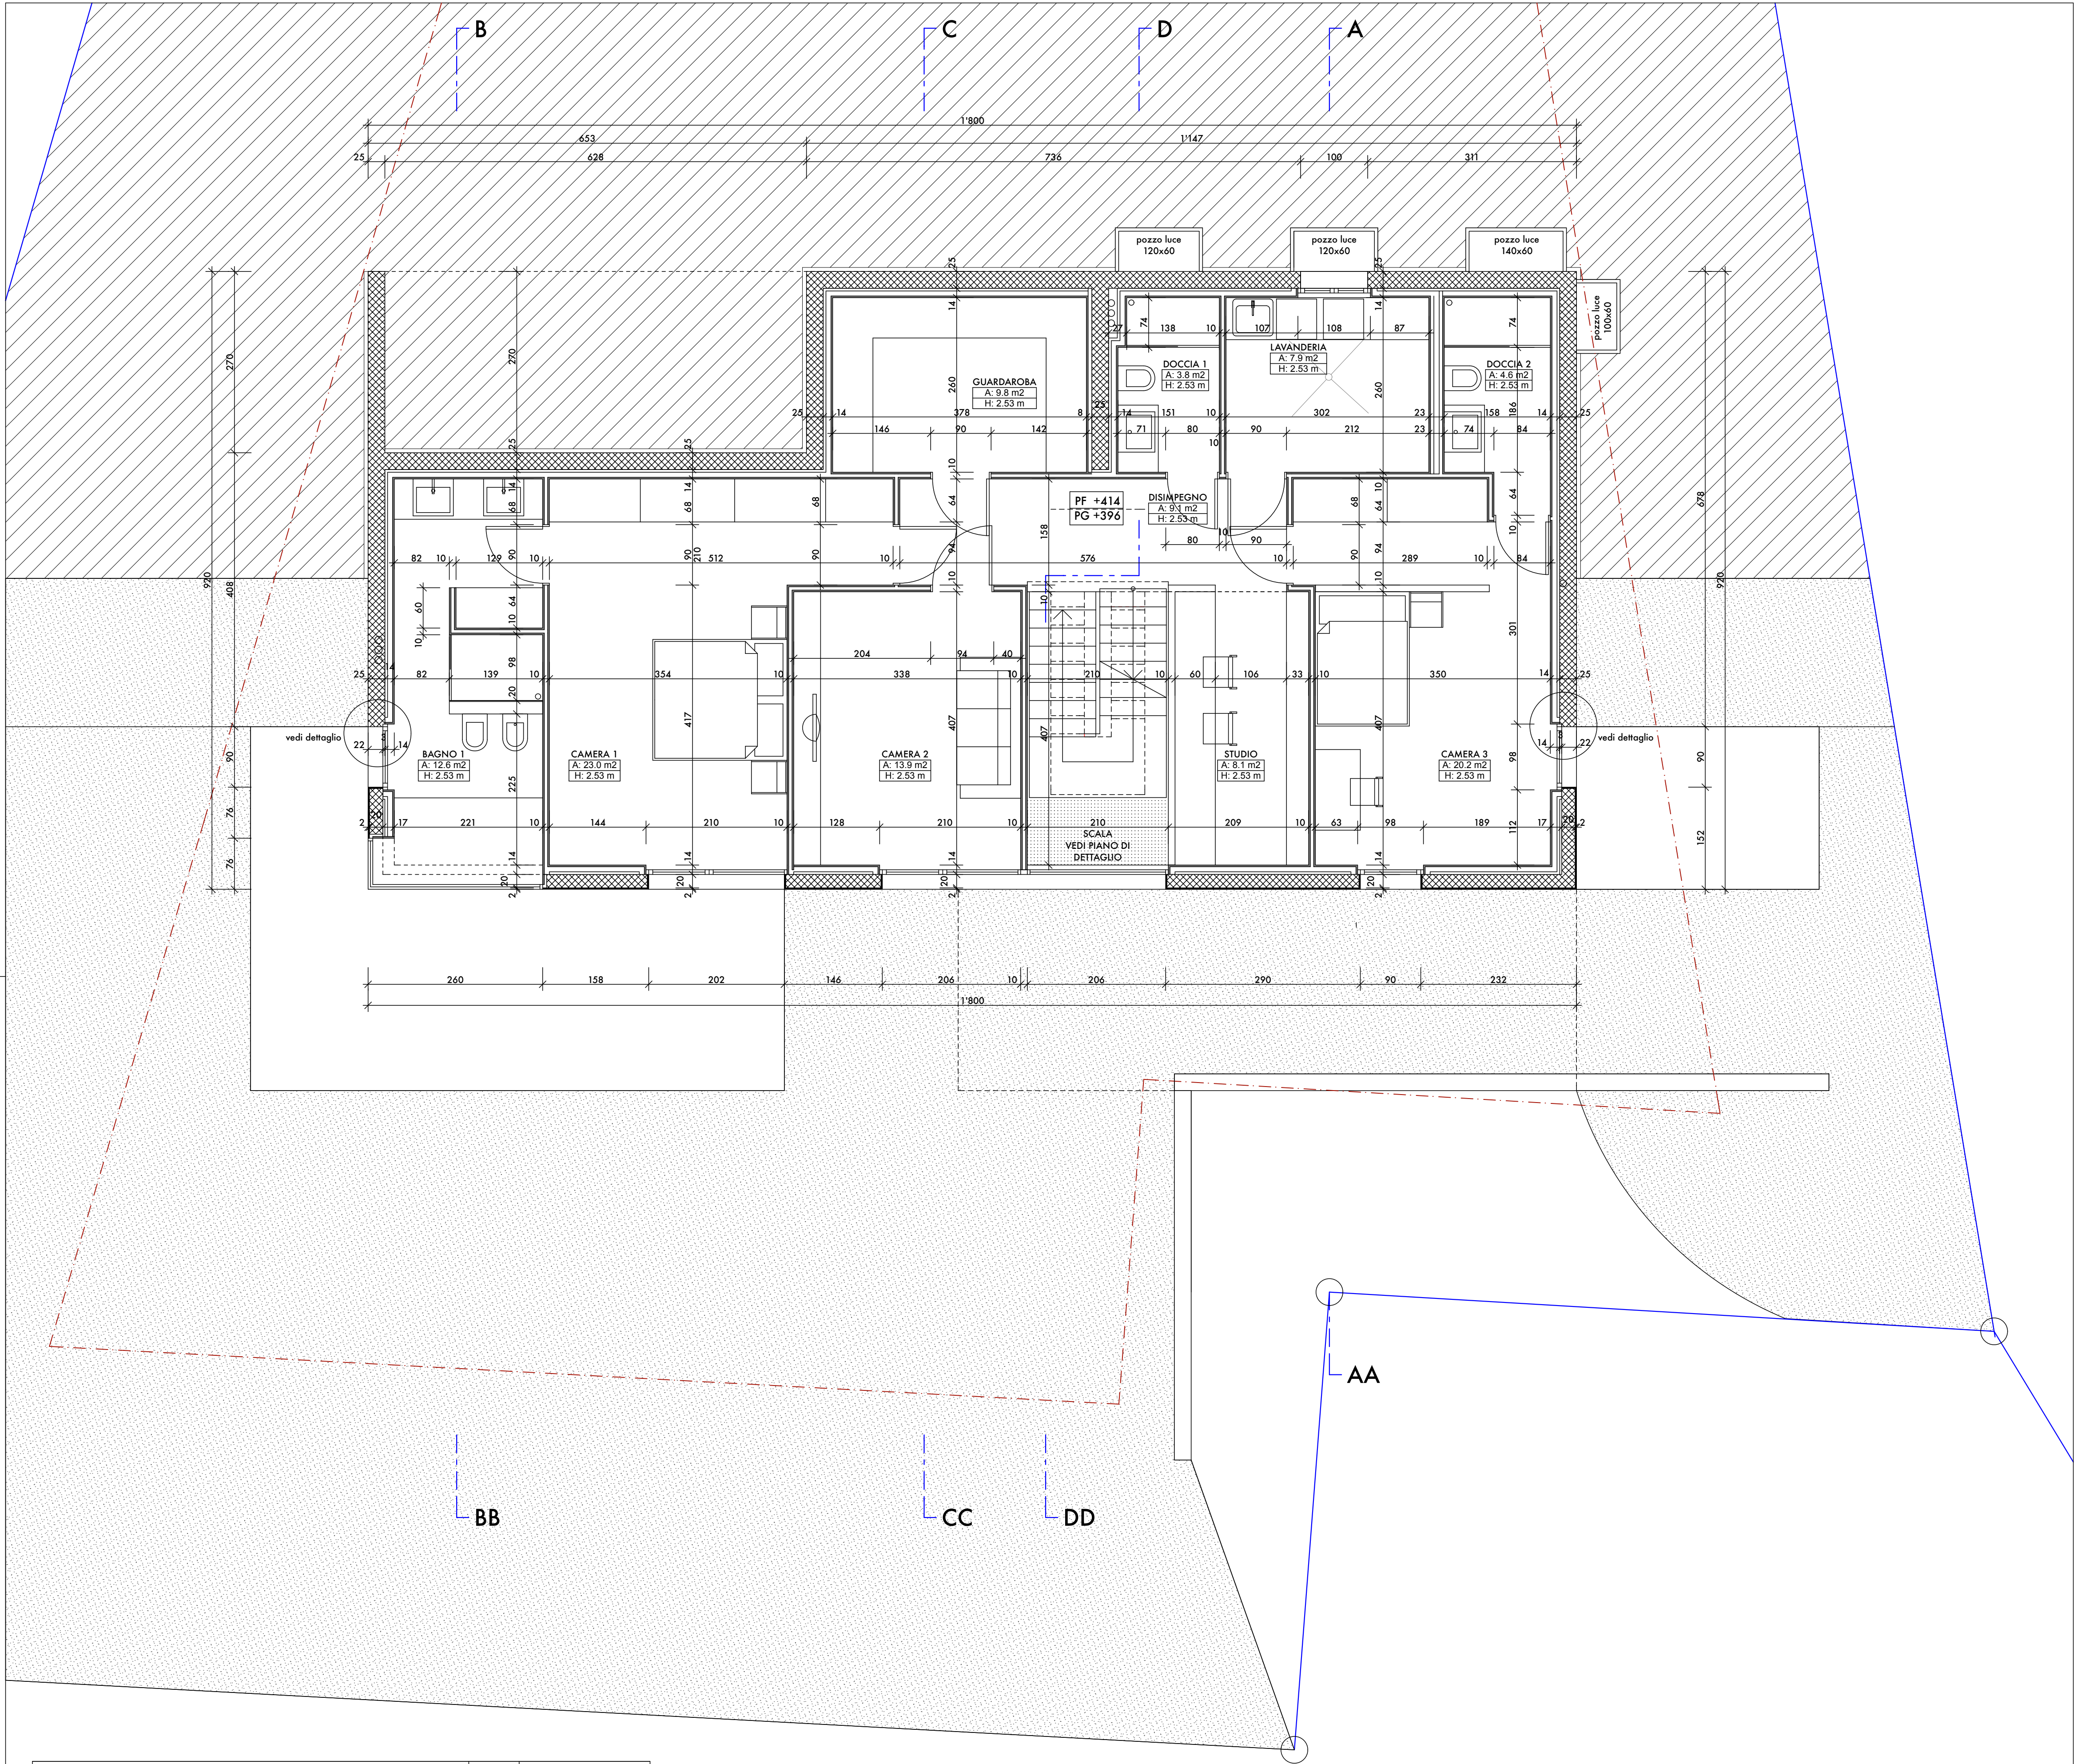


PROGETTO DI UNA CASA UNIFAMILIARE A CARONA - MAPPALE 1090 PROPRIETA' SIGNOR FLAVIO BUDEL				149-11	L'IMPRESA HA L'OBLIGO DI VERIFICARE SUL POSTO TUTTE LE MISURE INSCRITTE SUI PIANI E DI CONTROLLARE LE QUOTE INDICATE NEI DISEGNI COSI' PURE TUTTE LE DISTANZE LEGALI DAI CONFINI. EVENTUALI ERRORI SONO DA SEGNALARE IMMEDIATAMENTE ALLA D.L., IN CASO CONTRARIO L'ASSUNTORE SARA' TENUTO RESPONSABILE DEI DANNI DERIVANTI.
PIANTA LIVELLO 1 1:50					
MAURIZIO STELLA DARIO PICCALUGA Architetti STS-OTIA via alla campagna 2a CH - 6901 LUGANO tel. 091 - 924 12 05	DIM. 63 x 60 DATA 21.11.07 DIS. DP	CORR. 31.03.08 CORR. 26.06.08 CORR.	± 0.00 = + 632.05 QUOTA SUL LIV. MARE		

LEGENDA MATERIALI :

- MURATURA IN CA
- MURATURA IN COTTO
- RIVESTIMENTO IN CARTONGESSO

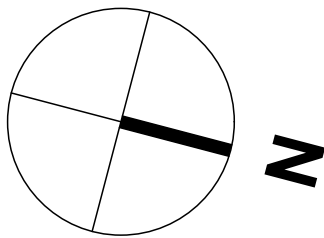

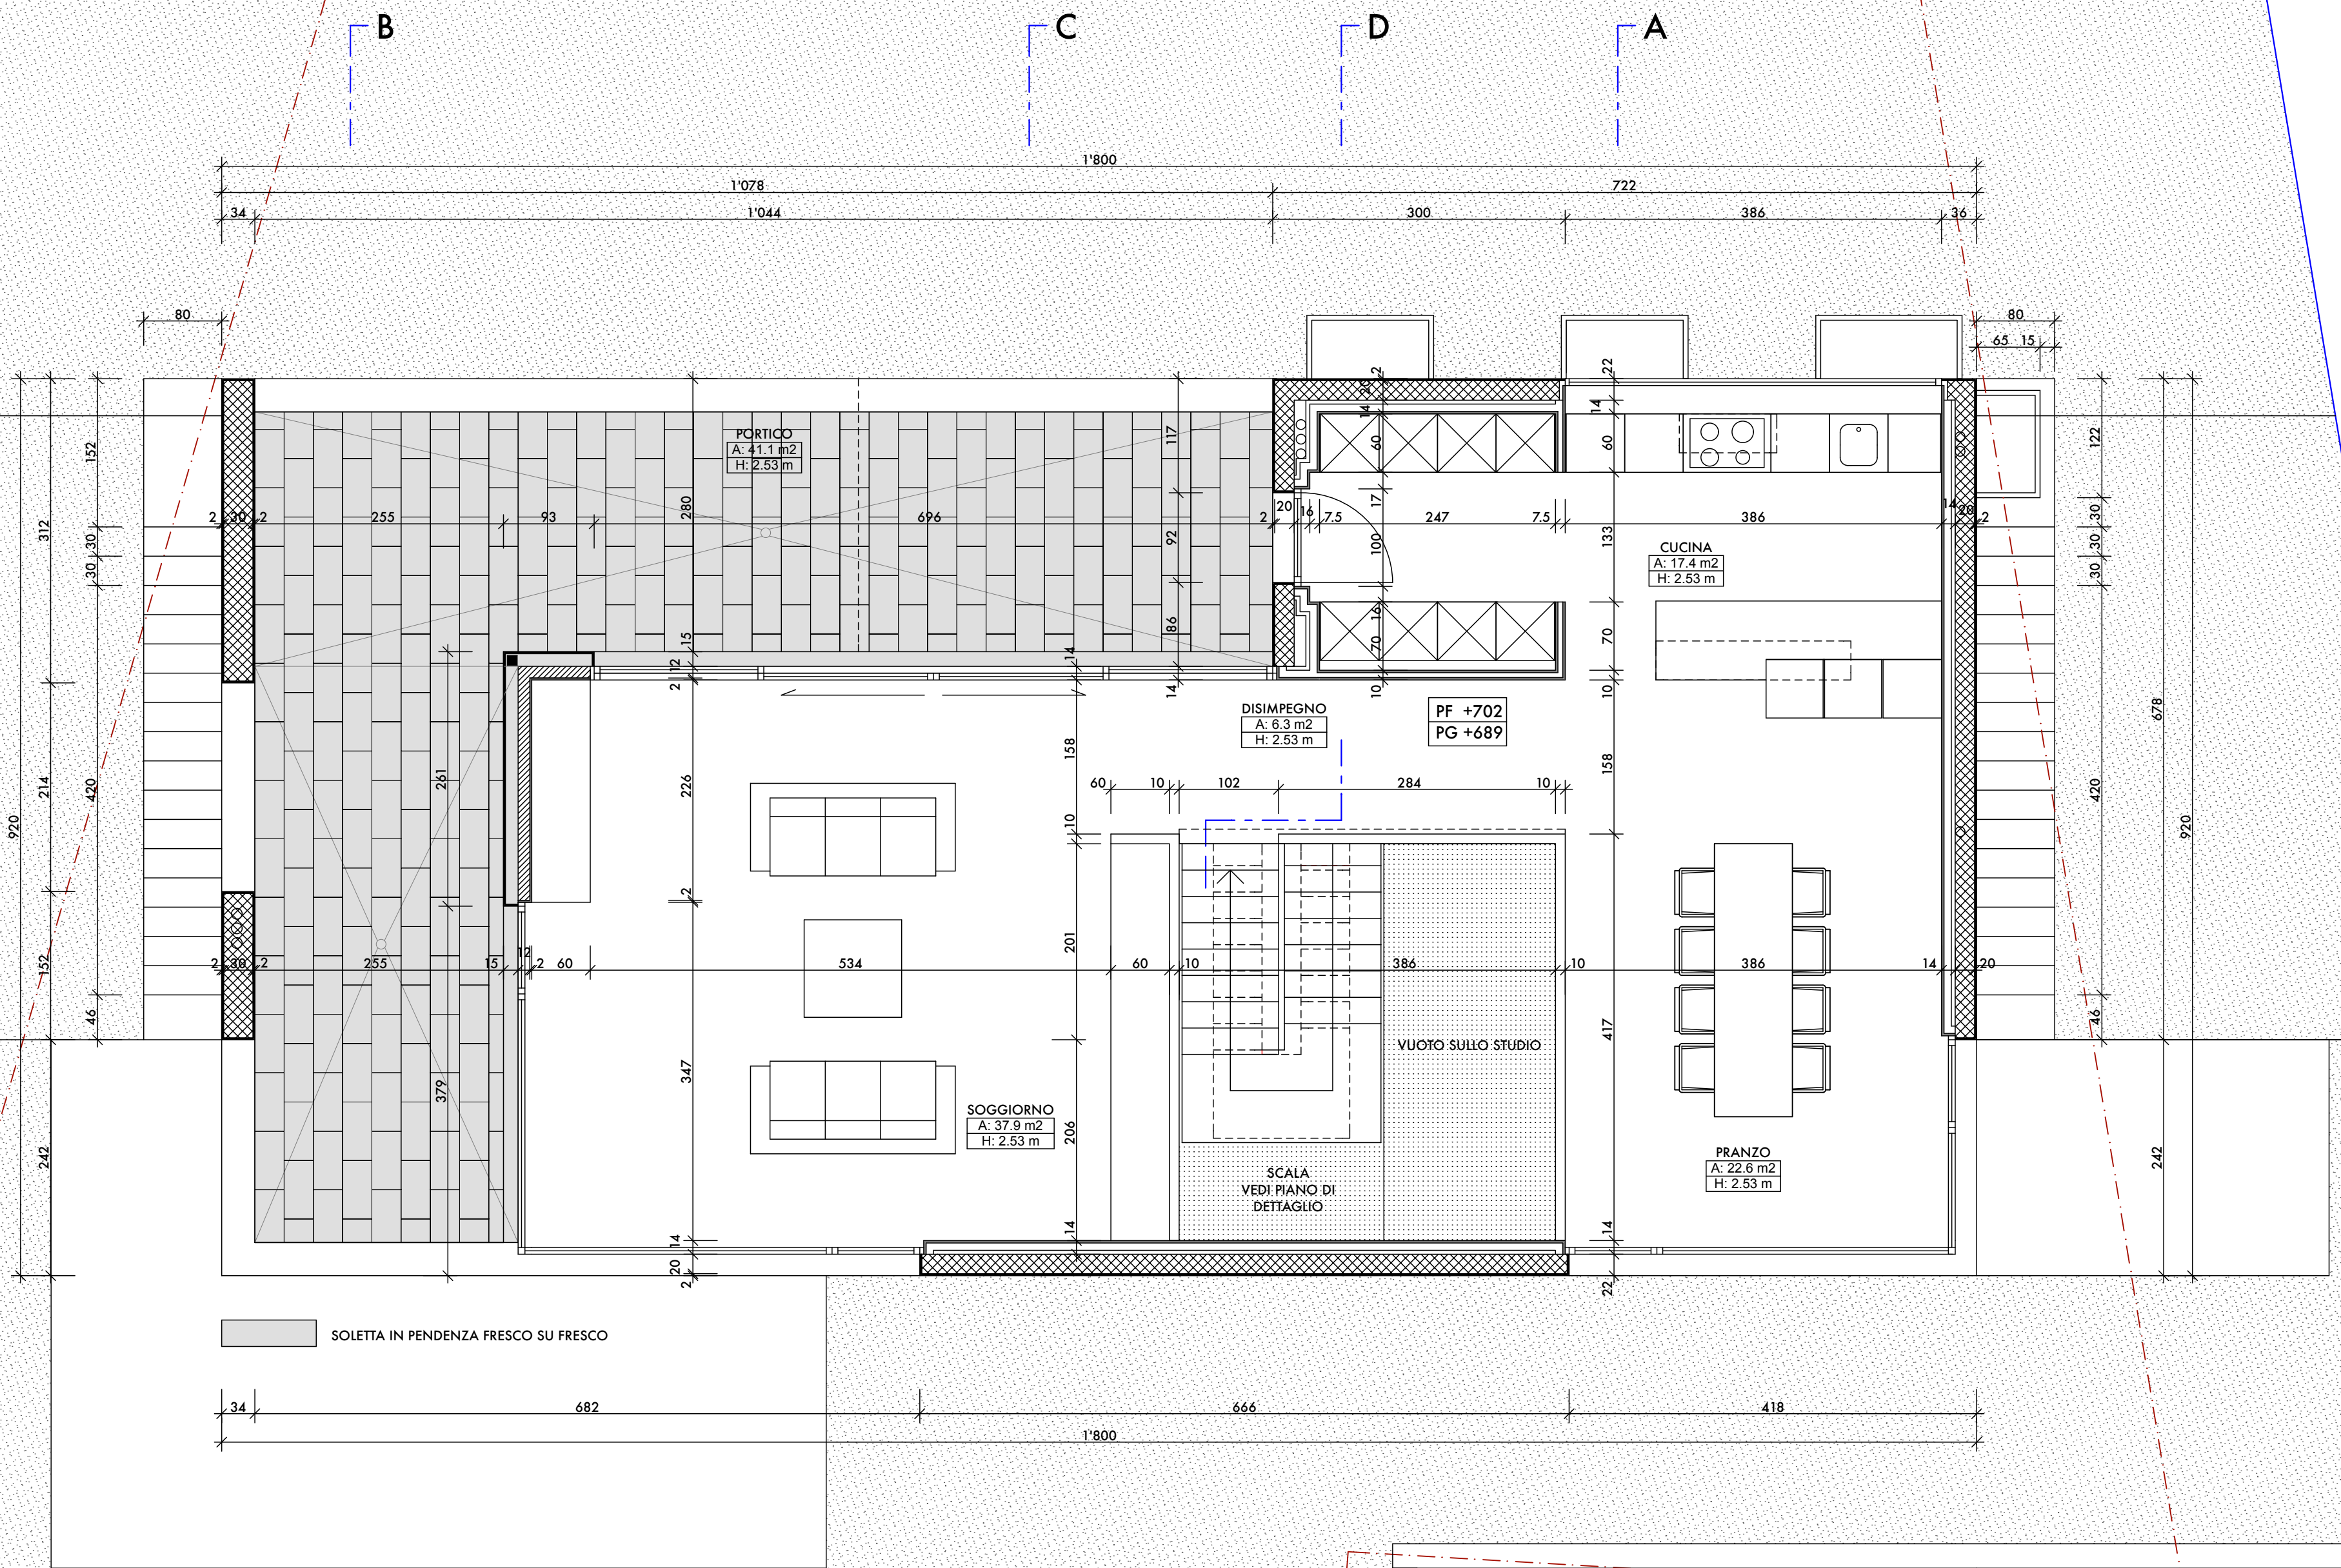

PROGETTO DI UNA CASA UNIFAMILIARE A CARONA - MAPPALE 1090
PROPRIETA' SIGNOR FLAVIO BUDEL

PIANTA LIVELLO 2 1:50

MAURIZIO STELLA
DARIO PICCALUGA
Architetti STS-OTIA
via alla campagna 2a
CH - 6901 LUGANO
tel. 091 - 924 12 05

DIM. 63 x 60
DATA 21.11.07
DIS. DP

CORR. 12.02.08
CORR. 26.06.08
CORR.

± 0.00 = + 632.05
QUOTA SUL LIV. MARE

149-12

L'IMPRESA HA L'OBLIGO DI
VERIFICARE SUL POSTO
TUTTE LE MISURE INSCRITTE
SUI PIANI E DI
CONTROLLARE LE QUOTE
INDICATE NEI DISEGNI COSÌ
PURE TUTTE LE DISTANZE
LEGALI DAI CONFINI.
EVENTUALI ERRORI SONO
DA SEGNALARE
IMMEDIATAMENTE ALLA
D.L., IN CASO CONTRARIO
L'ASSUNTORE SARA
TENUTO RESPONSABILE DEI
DANNI DERIVANTI.

LEGENDA MATERIALI :

- MURATURA IN CA
- MURATURA IN COTTO
- RIVESTIMENTO IN CARTONGESSO

