


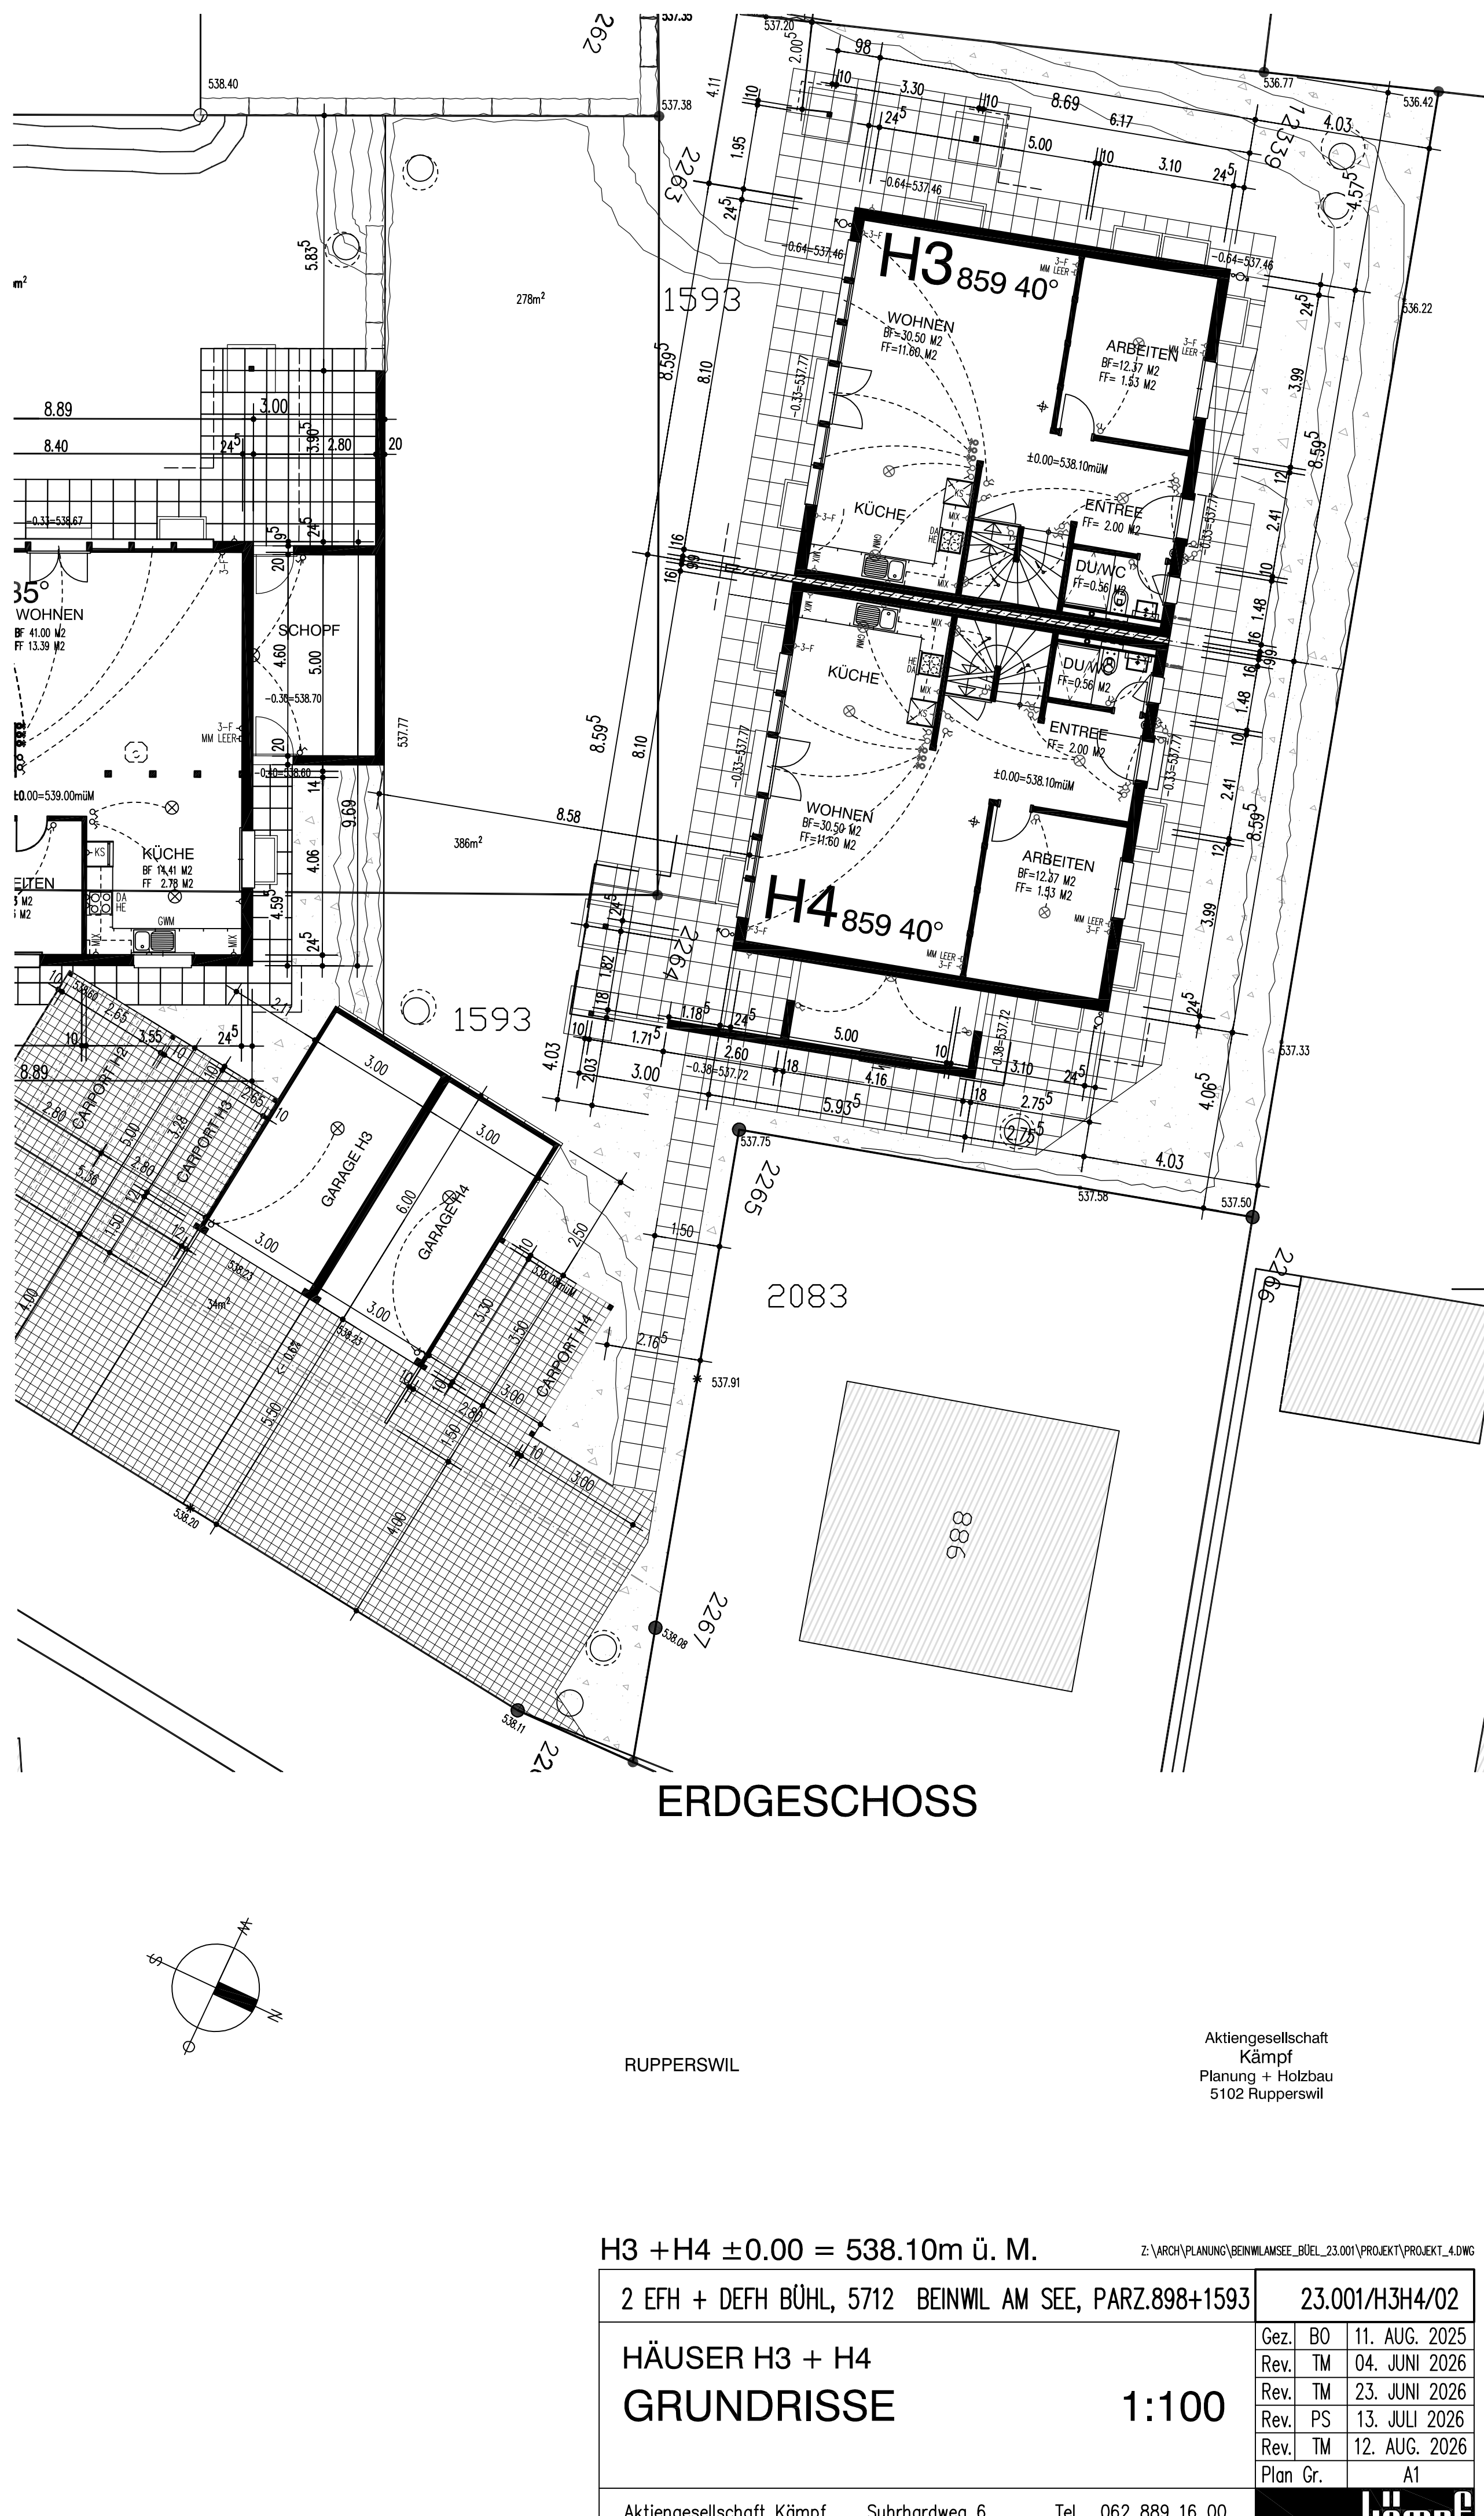

H3 + H4 ±0.00 = 538.10m ü. M.		Z:\ARCH\PLANUNG\BEINWILAMSEE_BÜEL_23.001\PROJEKT\PROJEKT_4.DWG	
2 EFH + DEFH BÜHL, 5712 BEINWL AM SEE, PARZ.898+1593		23.001/H3H4/02	
HÄUSER H3 + H4		Gez. BO	11. AUG. 2025
GRUNDRISSSE		Rev. TM	04. JUNI 2026
		Rev. TM	23. JUNI 2026
		Rev. PS	13. JULI 2026
		Rev. TM	12. AUG. 2026
		Plan Gr.	A1
Aktiengesellschaft Kämpf Planung und Holzbau		Suhrhardweg 6 5102 Rapperswil	Tel. 062 889 16 00 Fax. 062 889 16 01

