
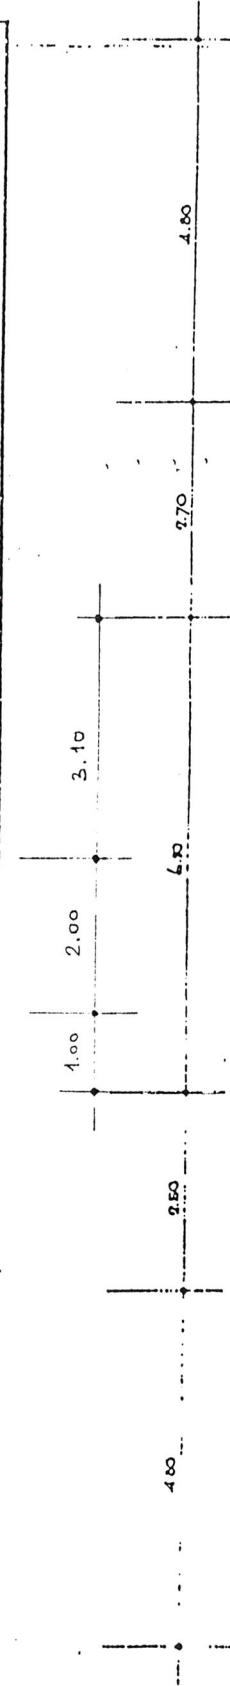


Dachgaubeneinbau!

11.07.2007

DG

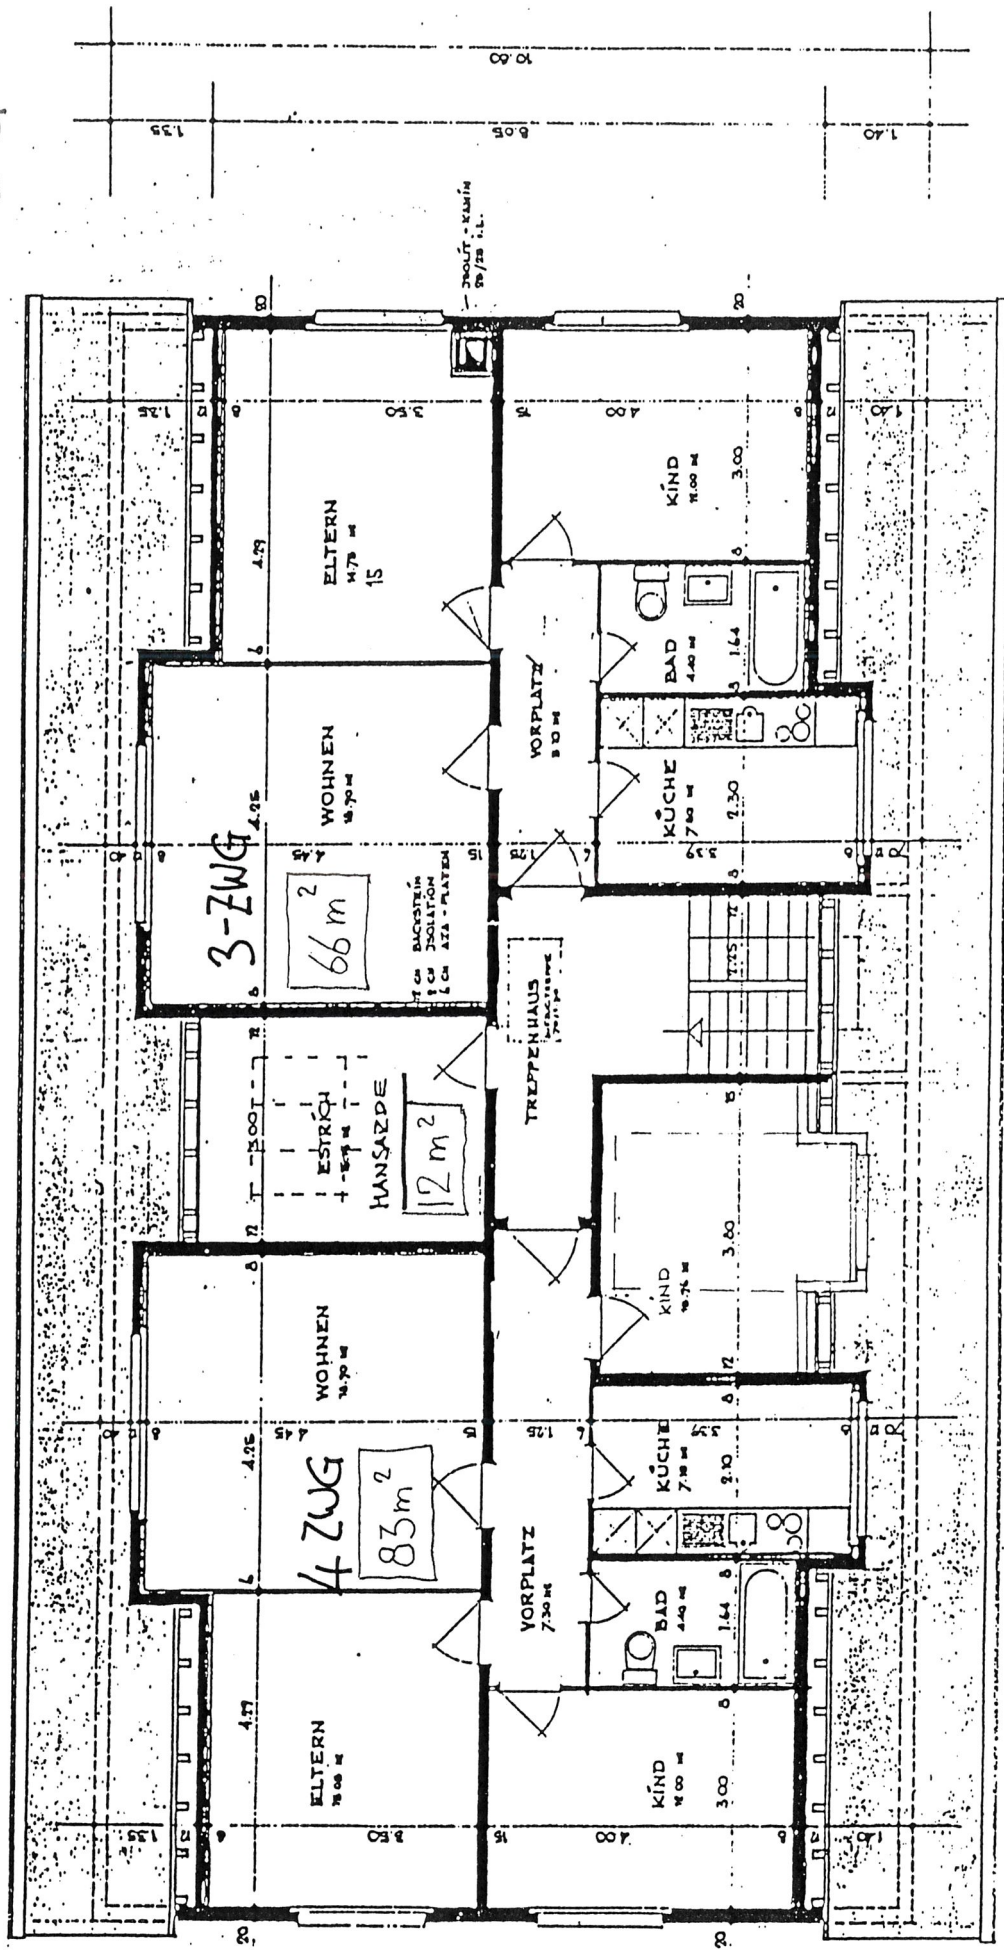

Mayenfelserstr. 42
Pratteln

W. & R. Schiller-Abler
Hieronymus Annoni str. 6
4132 MUTTENZ
0 061 / 61 62 67

Dachgeschoss
1; 100