


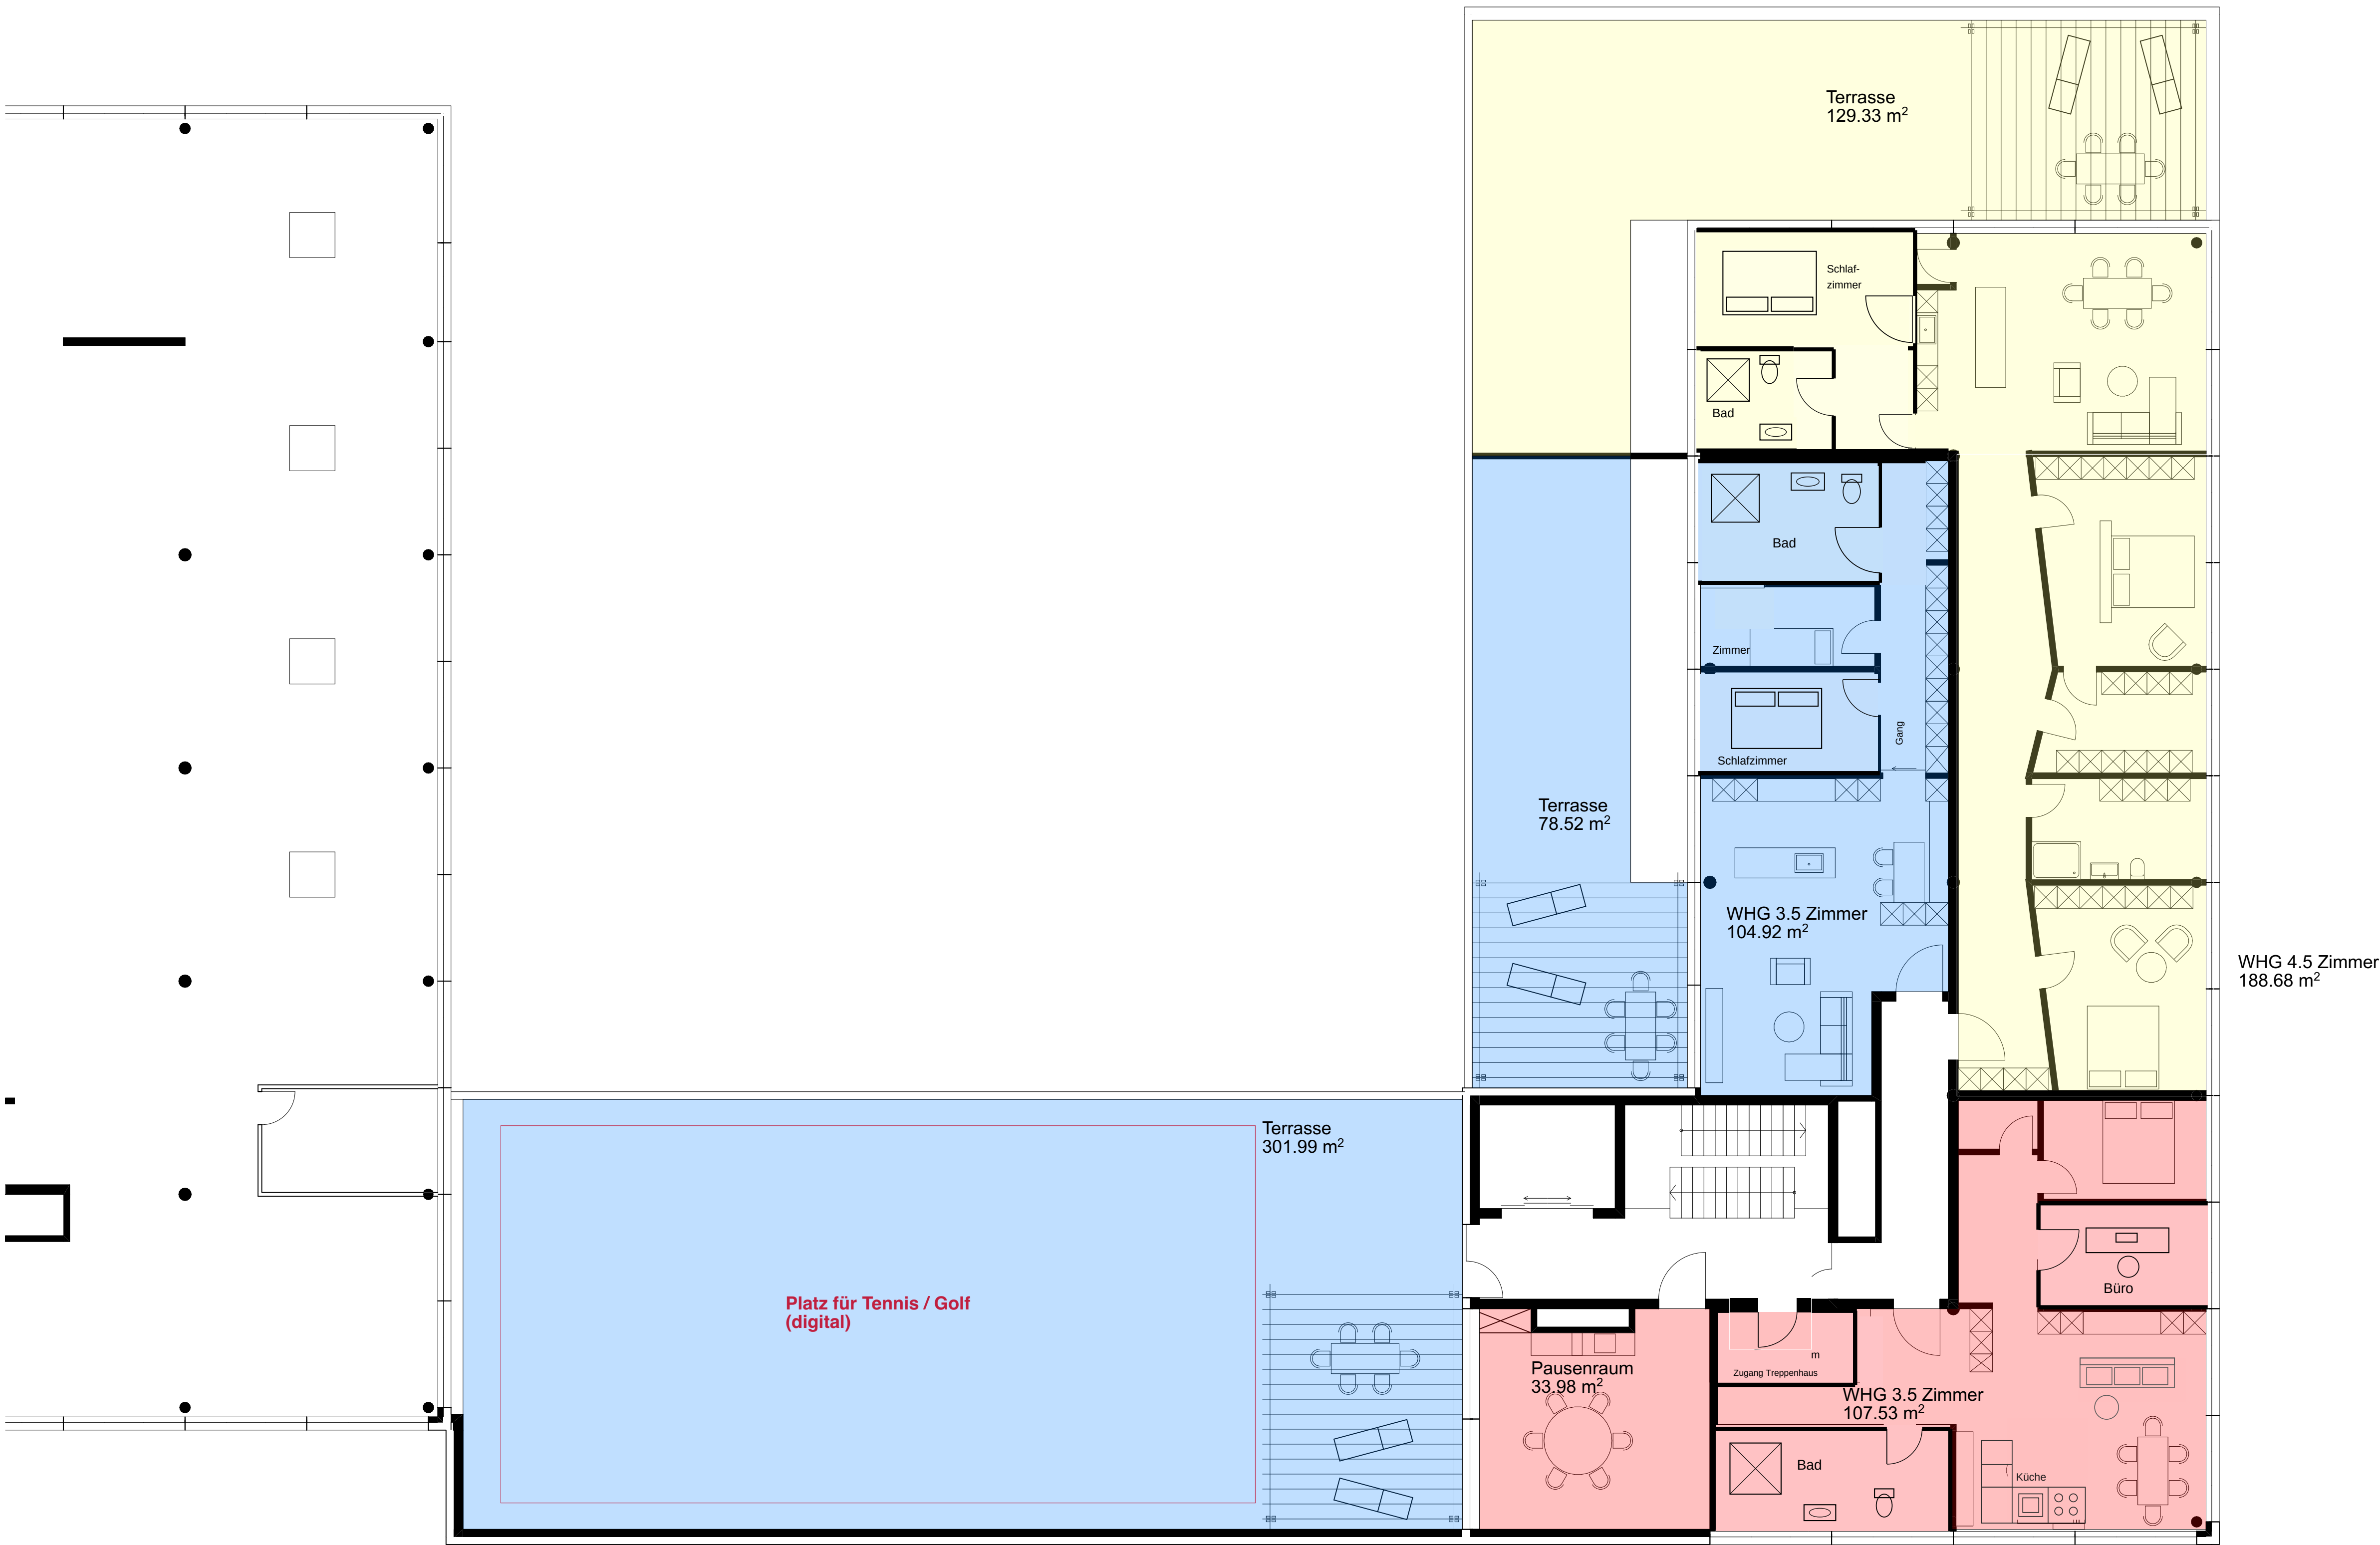

ATTIKA - KORRIGIERTER GRUNDRISS

Entwurf nach Vorgaben vom 04.10.2026

Neue Raumflächen nicht nachgerechnet.

Leistungen und Ausführung durch: Planer prüfen.

Plantitel: A5 - 3.Attika

Projekt: 2603 Umbau Halle Brunnmatt

Standort: Brunnmatt 16 & 20, 6330 Cham

Kote: 0.00 = 428.80 m.ü.M.

MST: 1:100 Plangröße: A1

Deseo Immobilien GmbH, Stadtstrasse 7, 6204 Sempach
Phone: +41 (0)79 467 68 13 / Mail: info@deseo-immobilien.ch

DESEO
BAUMANAGEMENT
IMMOBILIEN