
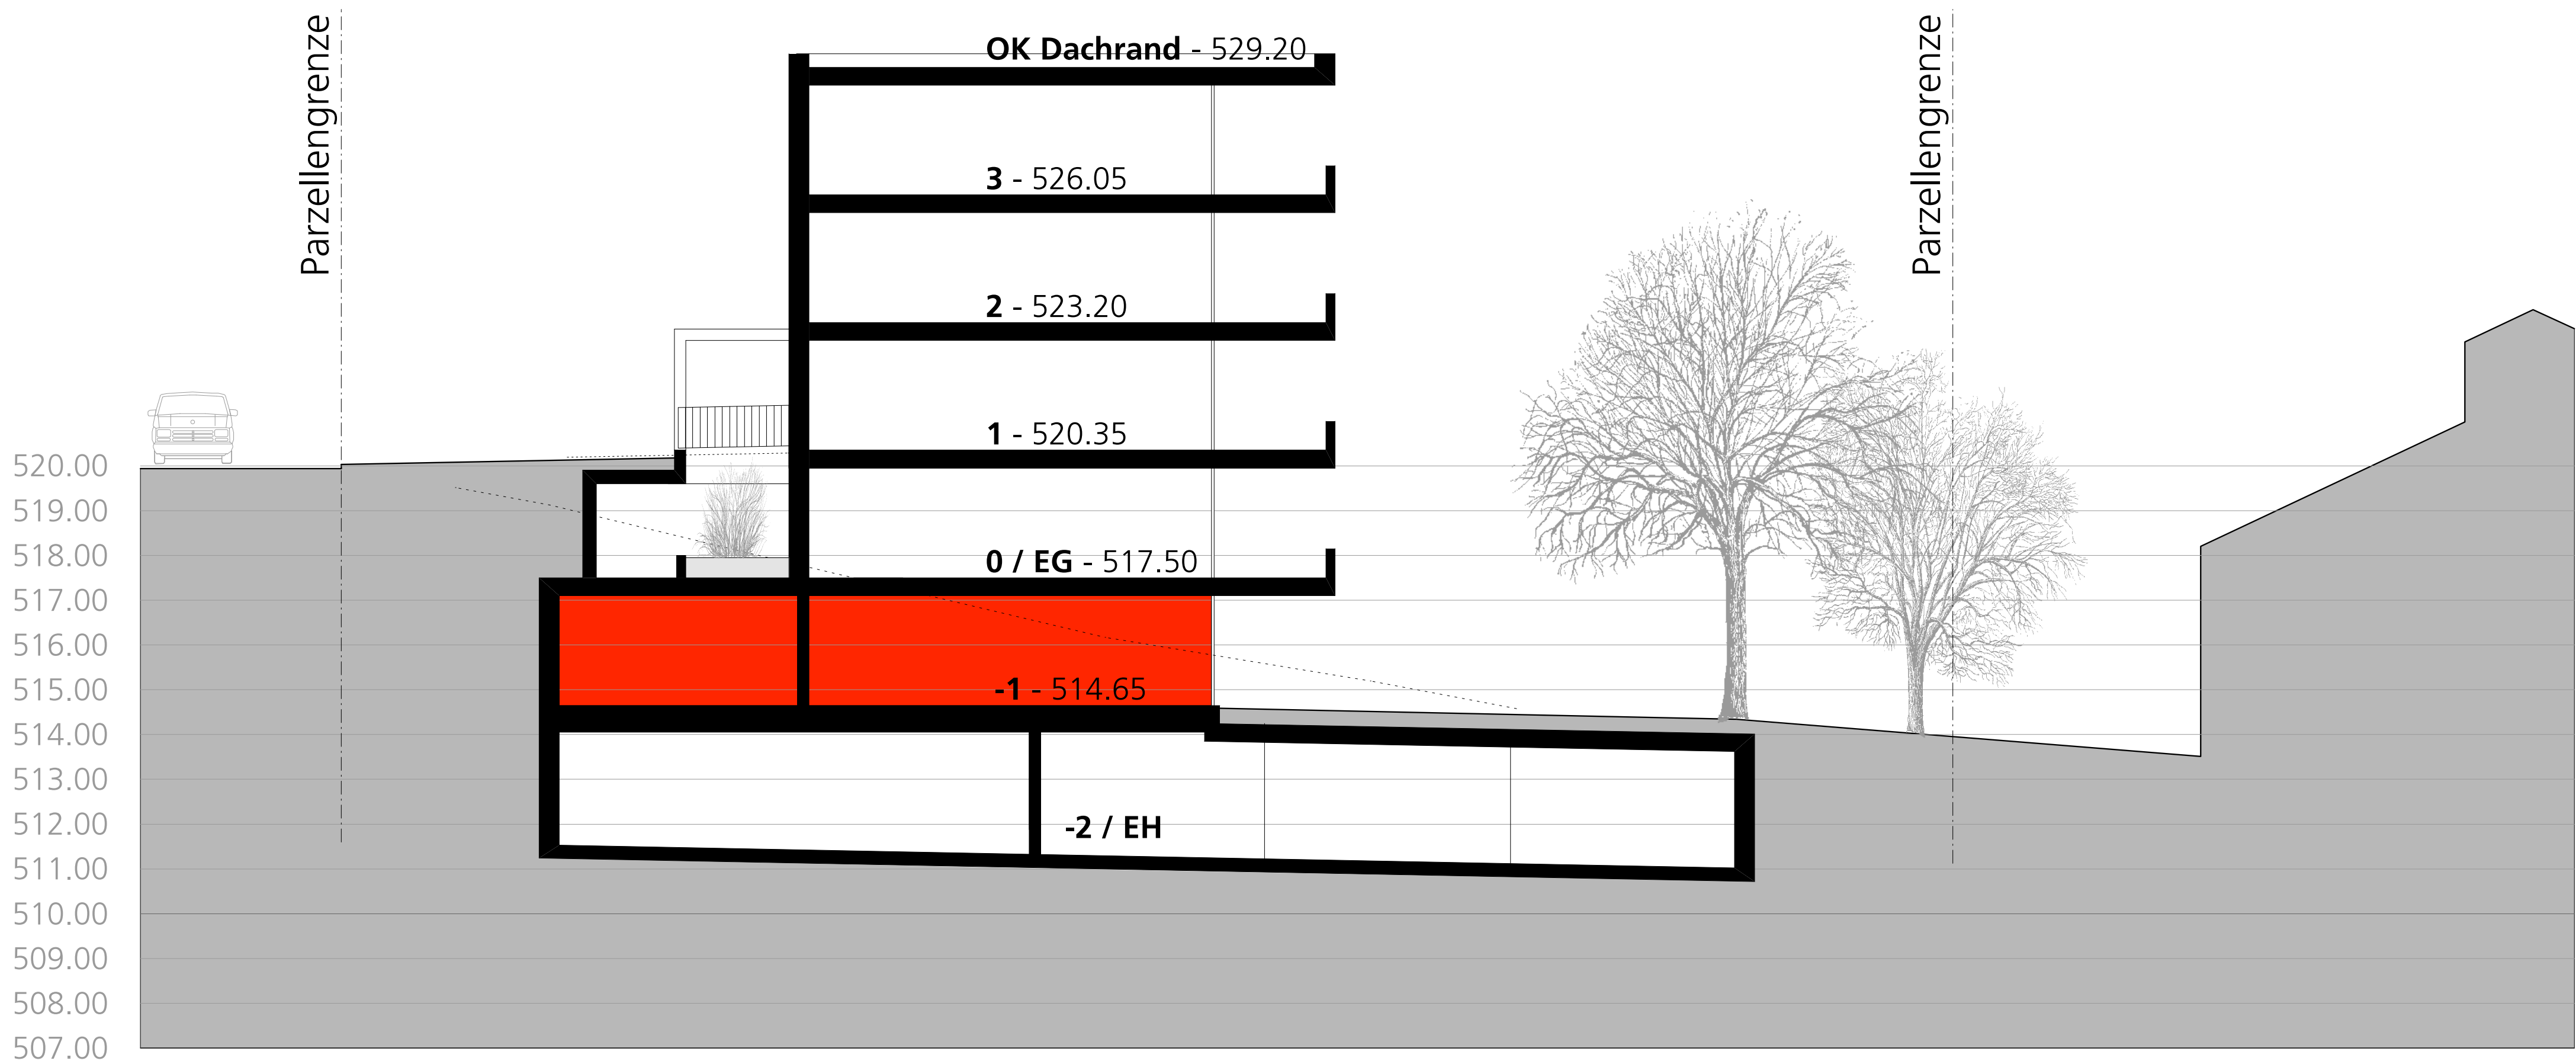


B

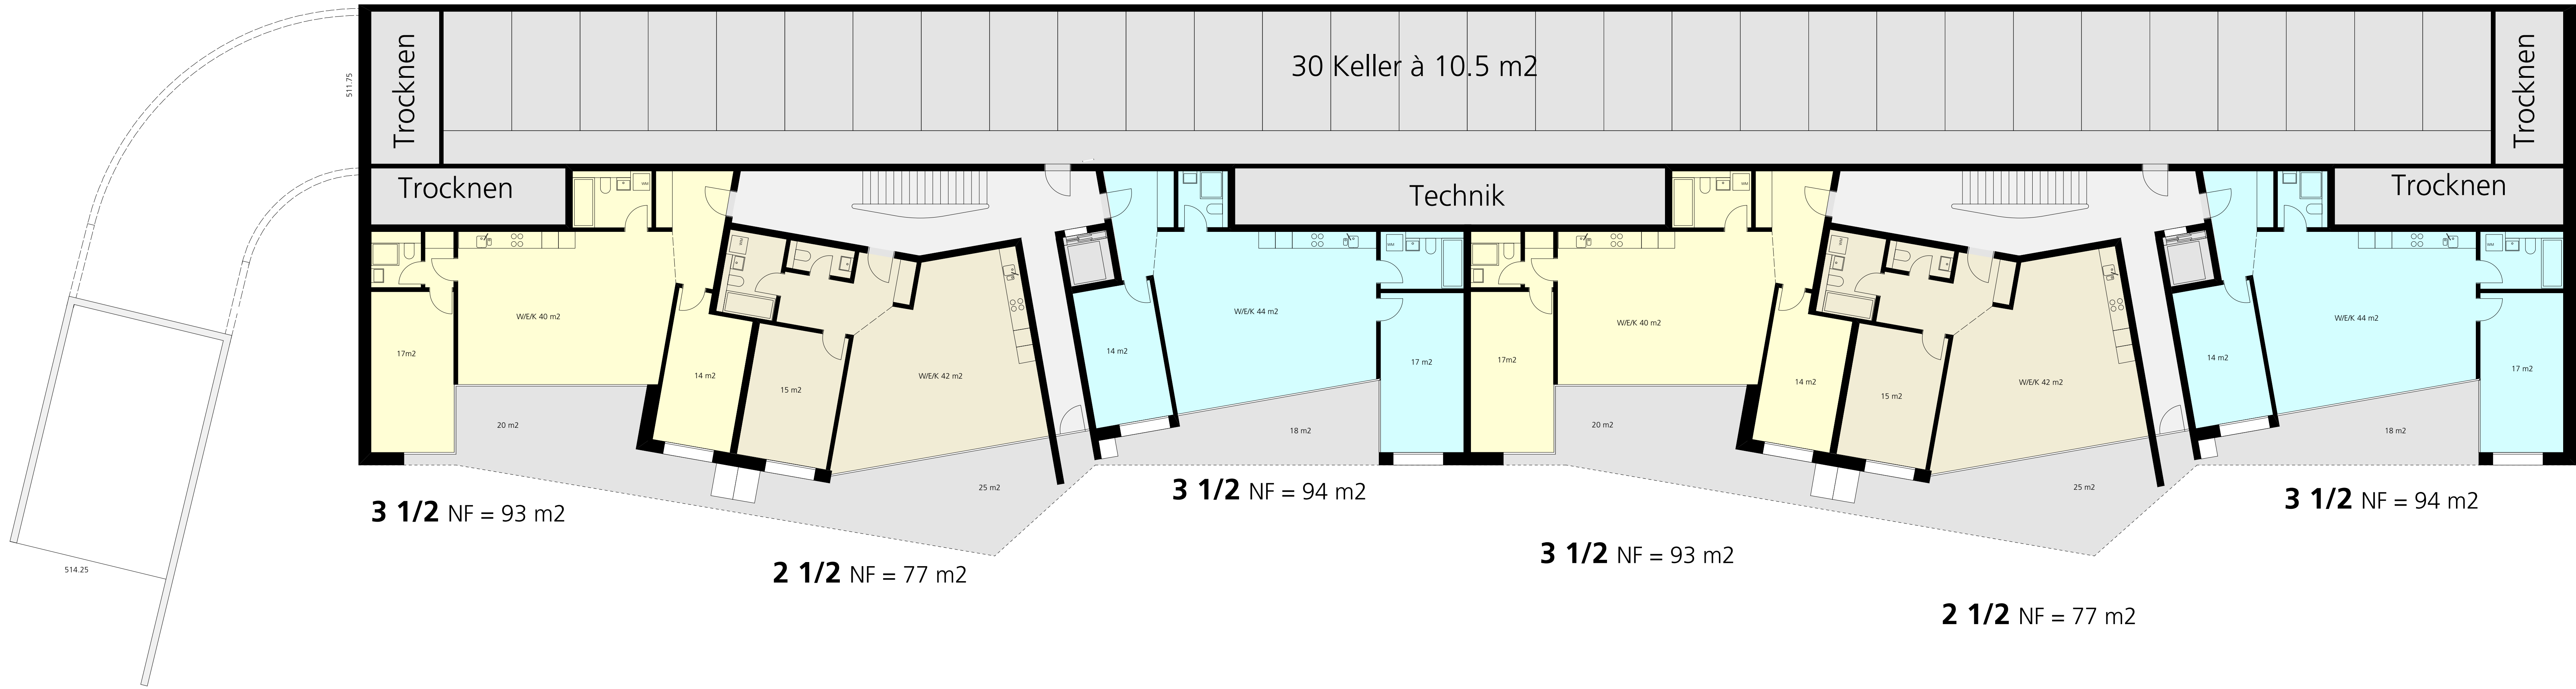

Schnitt B-B

Bauherrschaft und Grundeigentümer: Dr. jur. Jost Schumacher, Luzern

Projektverfasser: Hanspeter Lüthi + Andi Schmid Architekten BSA AG, Luzern

Luzern, den XX.XX.2021

Projekt:	Wohnüberbauung Sternmatt 6242 Wauwil, Parz. 109,110,111		Grundeigentümer + Bauherr	Dr. jur. Jost Schumacher Alpenstrasse 1 6004 Luzern	
Bauprojekt	Plangröße:		84/20	Plan Nr.	110-XX
Grundrisse Ebene -1	Gezeichnet:			Mst.	1:100
	Datum:		24.06.2021	Rev.	
Hanspeter Lüthi + Andi Schmid Architekten BSA AG Luzern Projekt Planung Grindelweg 5, 6004 Luzern Tel. 041 860 25 40 Email: info@luthi-schmid.ch www.luthi-schmid.ch Hoerner Bauleitungen Kostenplanung Bauleitung - Email: hoerner-bauleitungen@bluewin.ch Herrengasse 11, 6005 Altdorf Tel. 041 8700666 Mobil: 079 340 6666 Fax: 041 8709266					