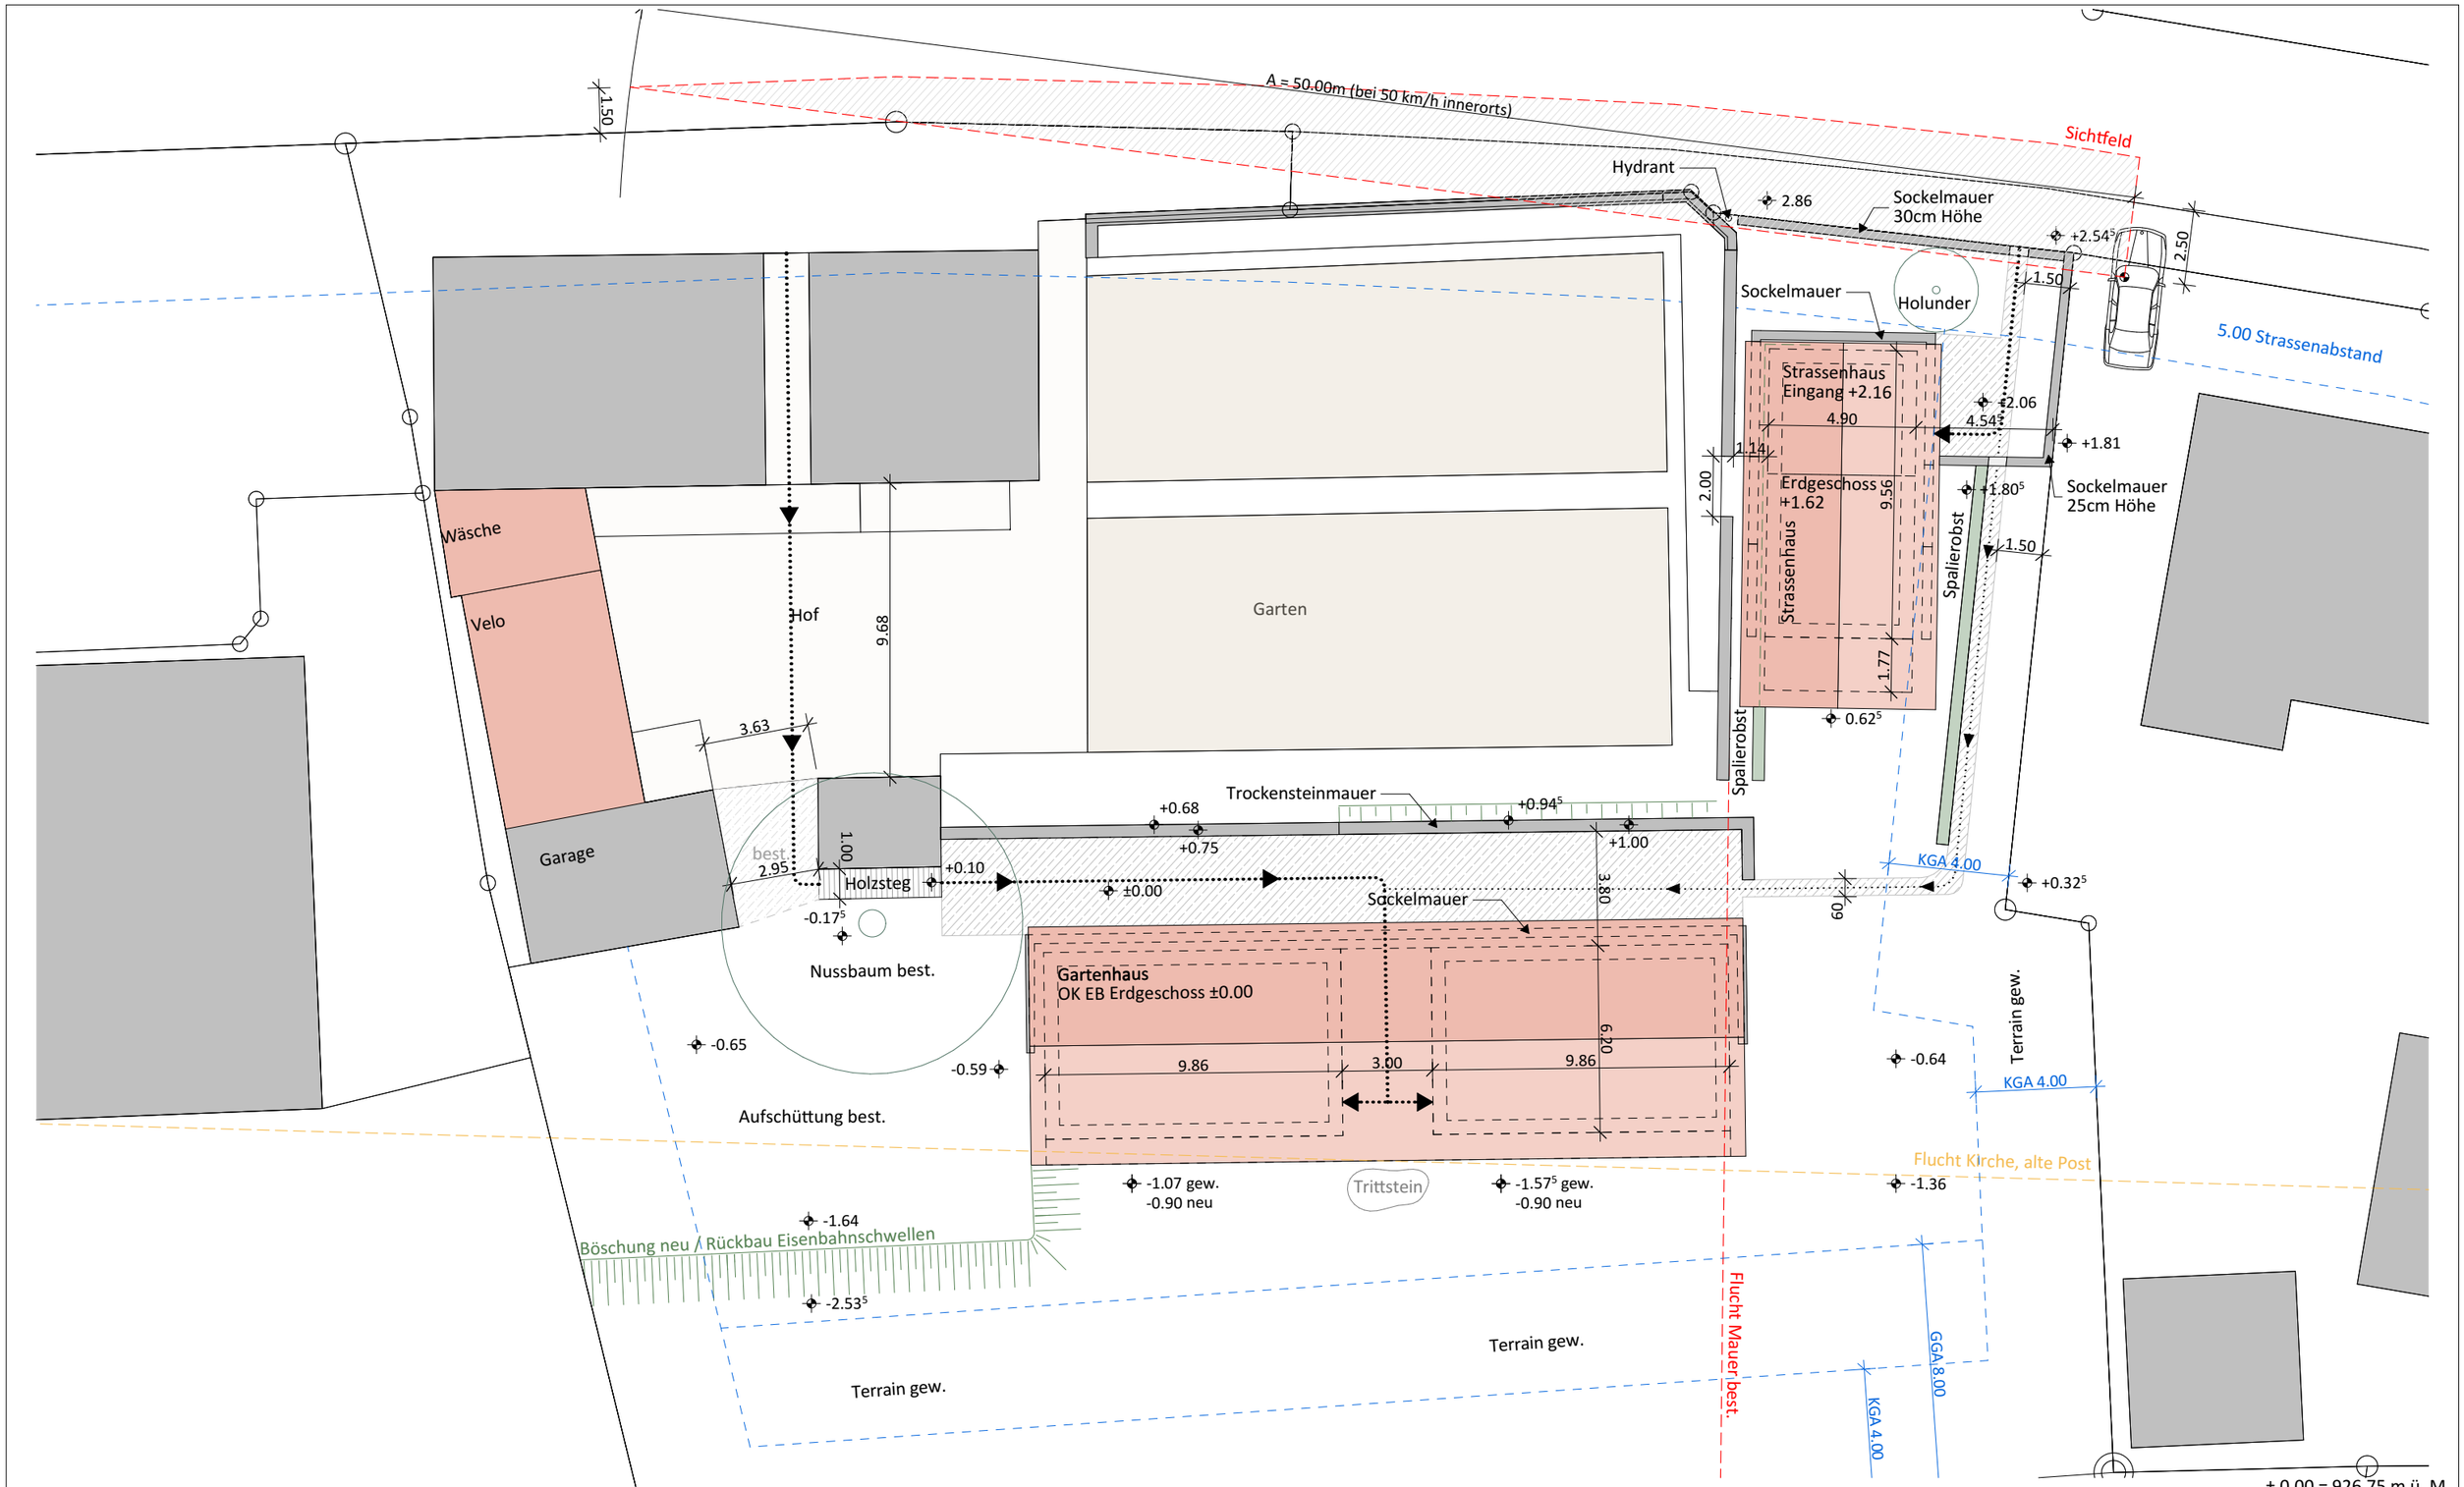

LEGENDE:

- Hauptzugang
- Nebenzugang
- Wege

TRUBERHOLZ

Truberholz AG
Längengrund 8
3556 Trub
info@truberholz.ch
034 495 20 50

Objekt:
Kleinwohnformsiedlung Rüeggisberg
Dorfstrasse 12, 3088 Rüeggisberg

Bauherrschaft:
Oliver Lehmann
Grächwilstrasse 8, 3045 Meikirch

Plantitel:	Mst.:	Plangrösse:
Umgebungsplan	1:200	A3
Projektabschnitt: Baugesuch	Datum: 12.09.25	Rev. 1:
Projektnummer: 8524023 / Projektleiter: T.Bürki	Gez.: sw	Plannr.: 02