



GARTENHOF	
MFH - SIEDLUNG ALF KAT.NR. 2548 IN 9630 WATTWIL	
GESCHOSS	2.OG
BRUNNEN 1:50	BRUNNEN 1:50
BAUHERR: BAUGESSELLSCHAFT VORDERE SCHWABE WATTWIL	BAUHERR: BAUGESSELLSCHAFT VORDERE SCHWABE WATTWIL
REALISATION: A. BÄCHLE BAUMANAGEMENT	REALISATION: A. BÄCHLE BAUMANAGEMENT
ST. JAHRESSTRASSE 21	ST. JAHRESSTRASSE 21
PLANUNG: P. A. KÖPPEL & PARTNER	PLANUNG: P. A. KÖPPEL & PARTNER
KOLLEKTOR: KOLLEKTOR	KOLLEKTOR: KOLLEKTOR

- BACKSTEIN
- BETON
- OK. FERTIG BODEN
- OK. ROH BODEN
- TÜR/SCHWELLE AB OK. HÖHEN IN DEN BIS UNTEREN STUFE
- RAUSGANGSSTREIFEN (Türschwelle)
- ISOLATION
- KURBEL
- ENDBAUSTRICH
- T = TABLARE
- K = KLEBER
- P = PUTZEN

± 0.00 = 609.30

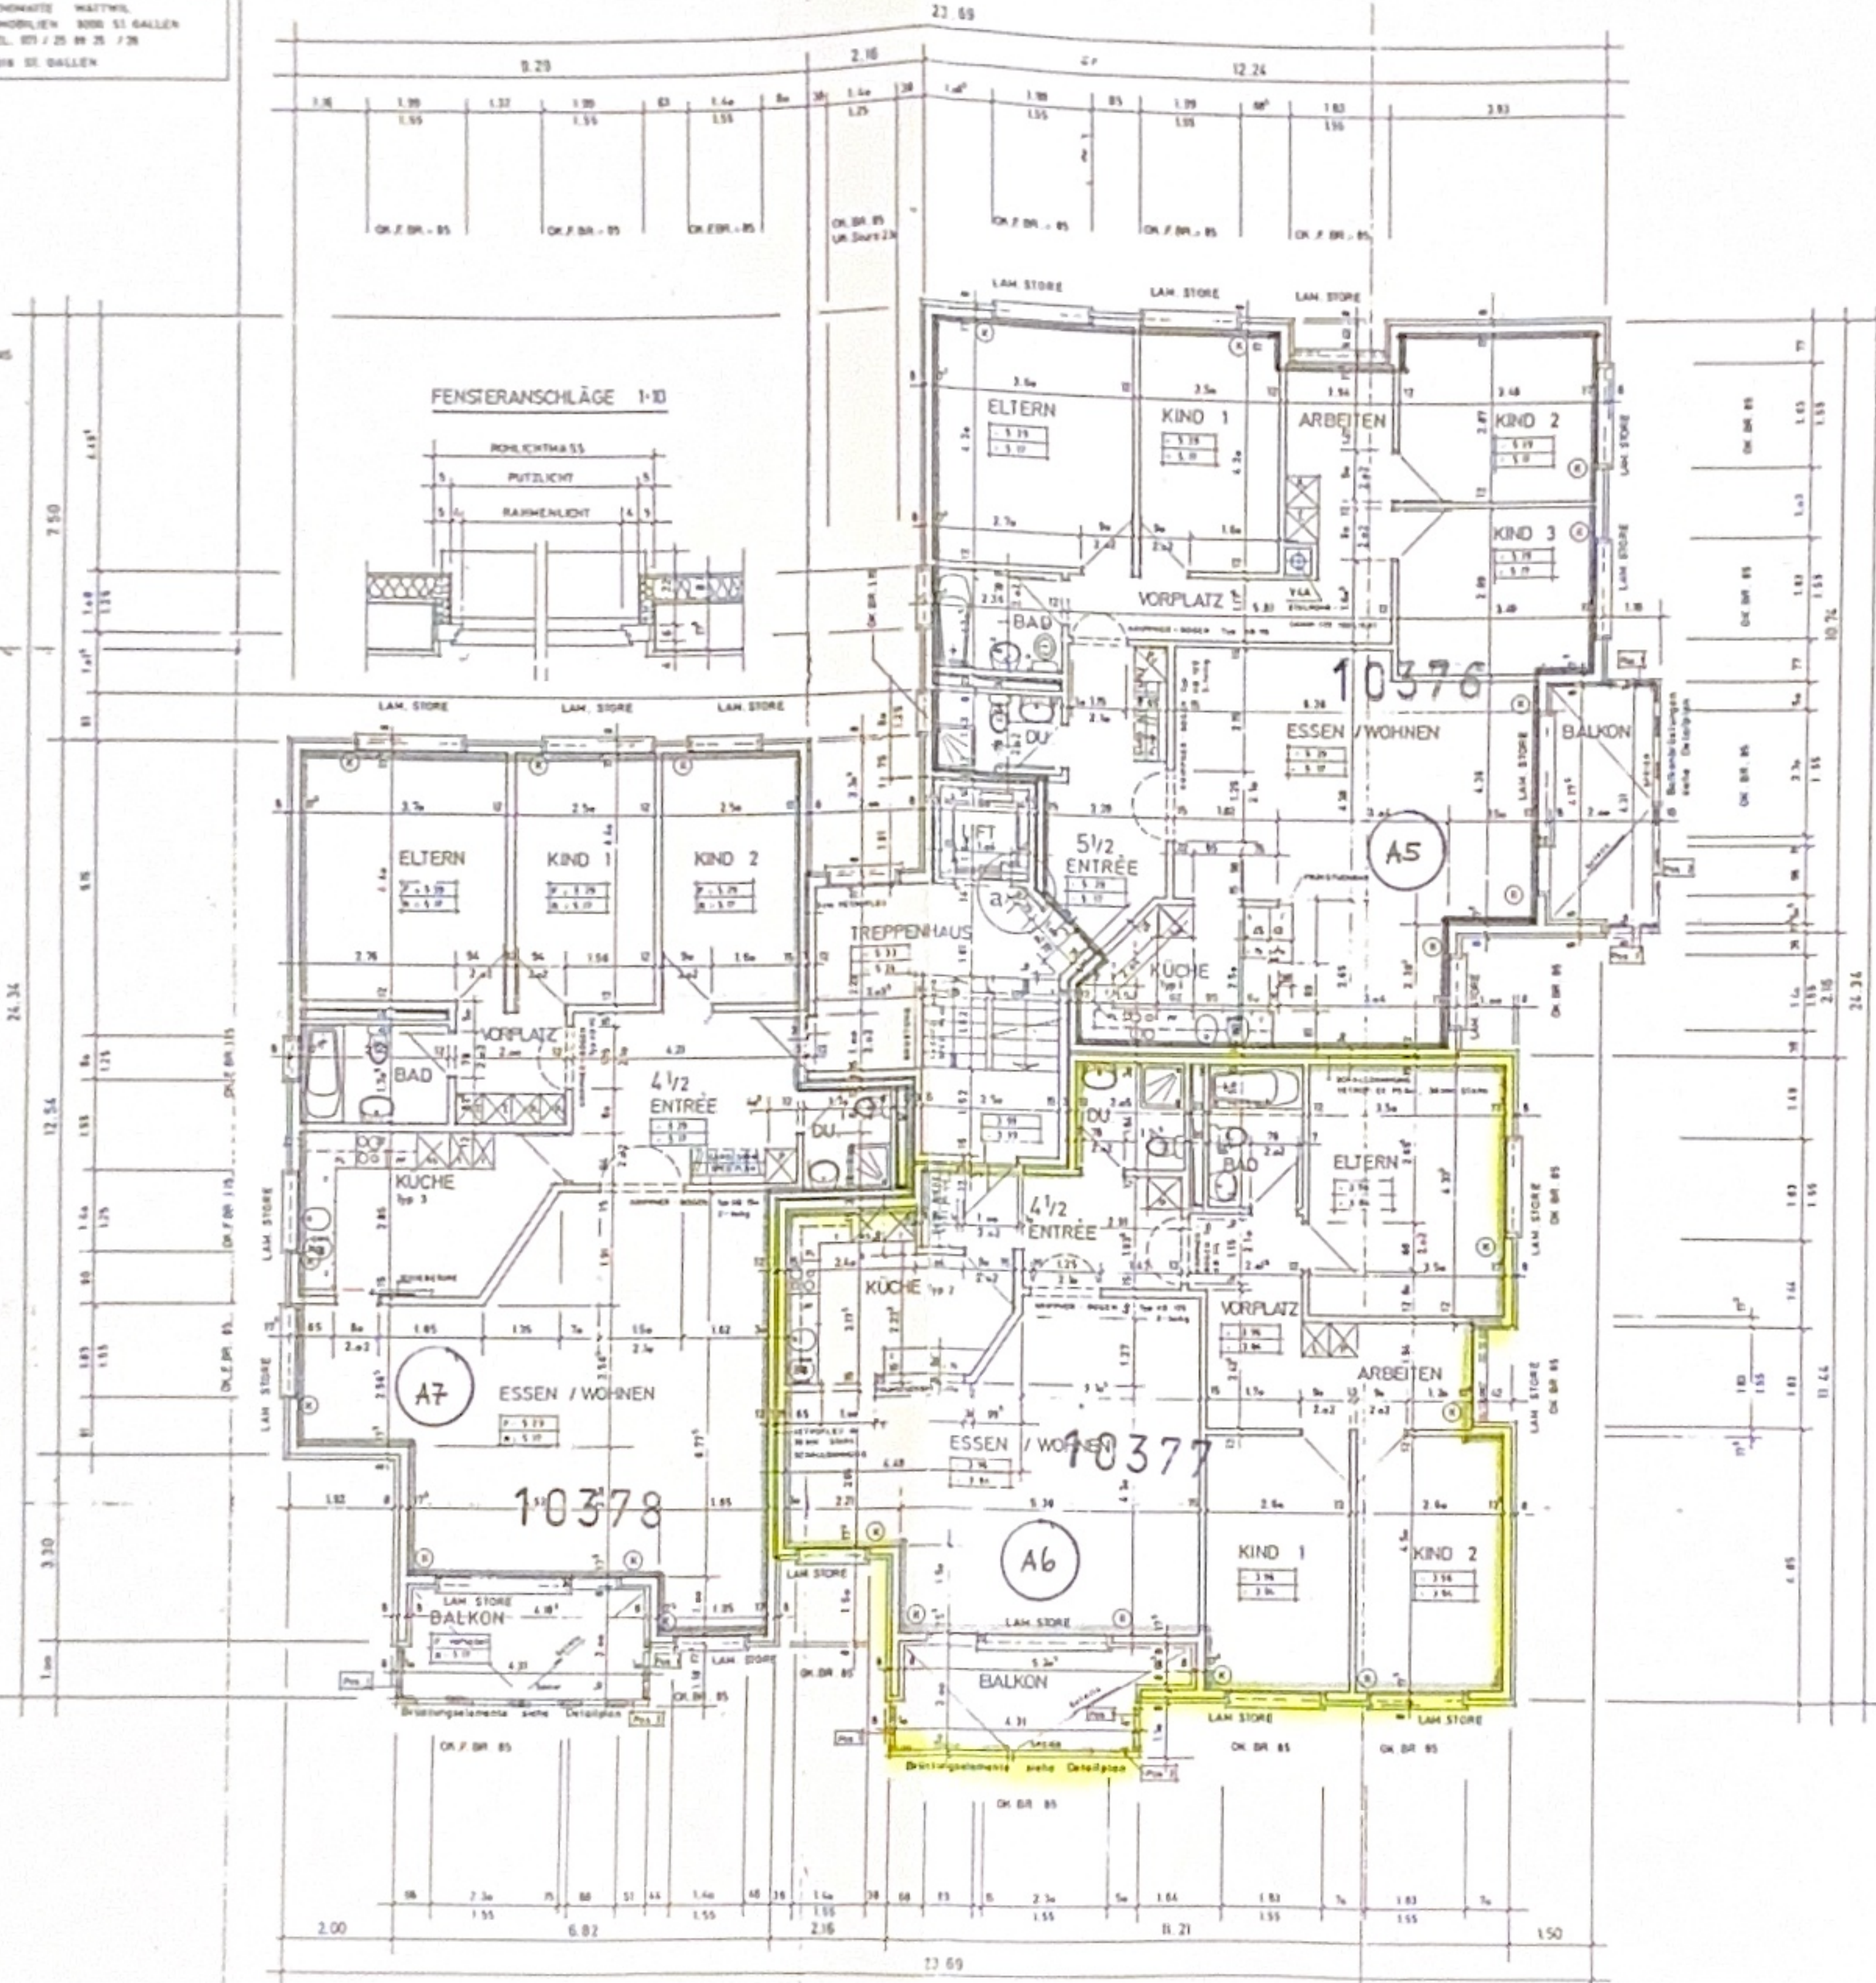

BALKON - WAND 1:10

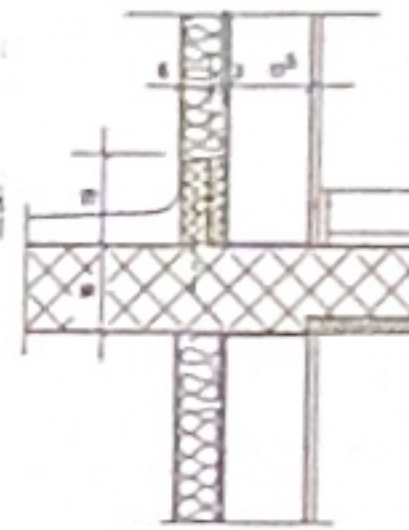


BALKONSWELLE 1:10



Für die Grundeigentümer
HABITAG BAU AG ST. GALLEN
KOCHERHANS AG
Der Bevollmächtigte:


A. Bächle

FENSTER 1:10

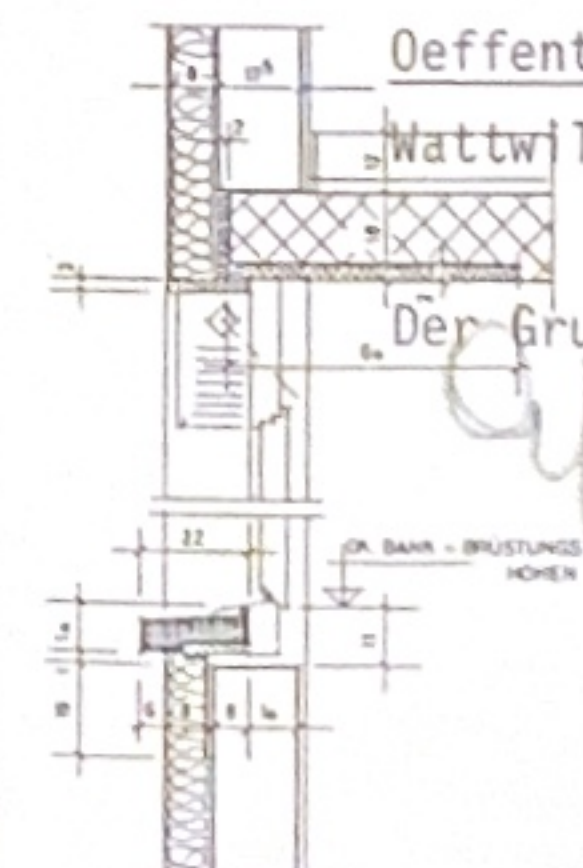

Öffentliche Beurkundung
Wattwil, 9. Juli 1992
08.15 Uhr

Der Grundbuchverwalter:

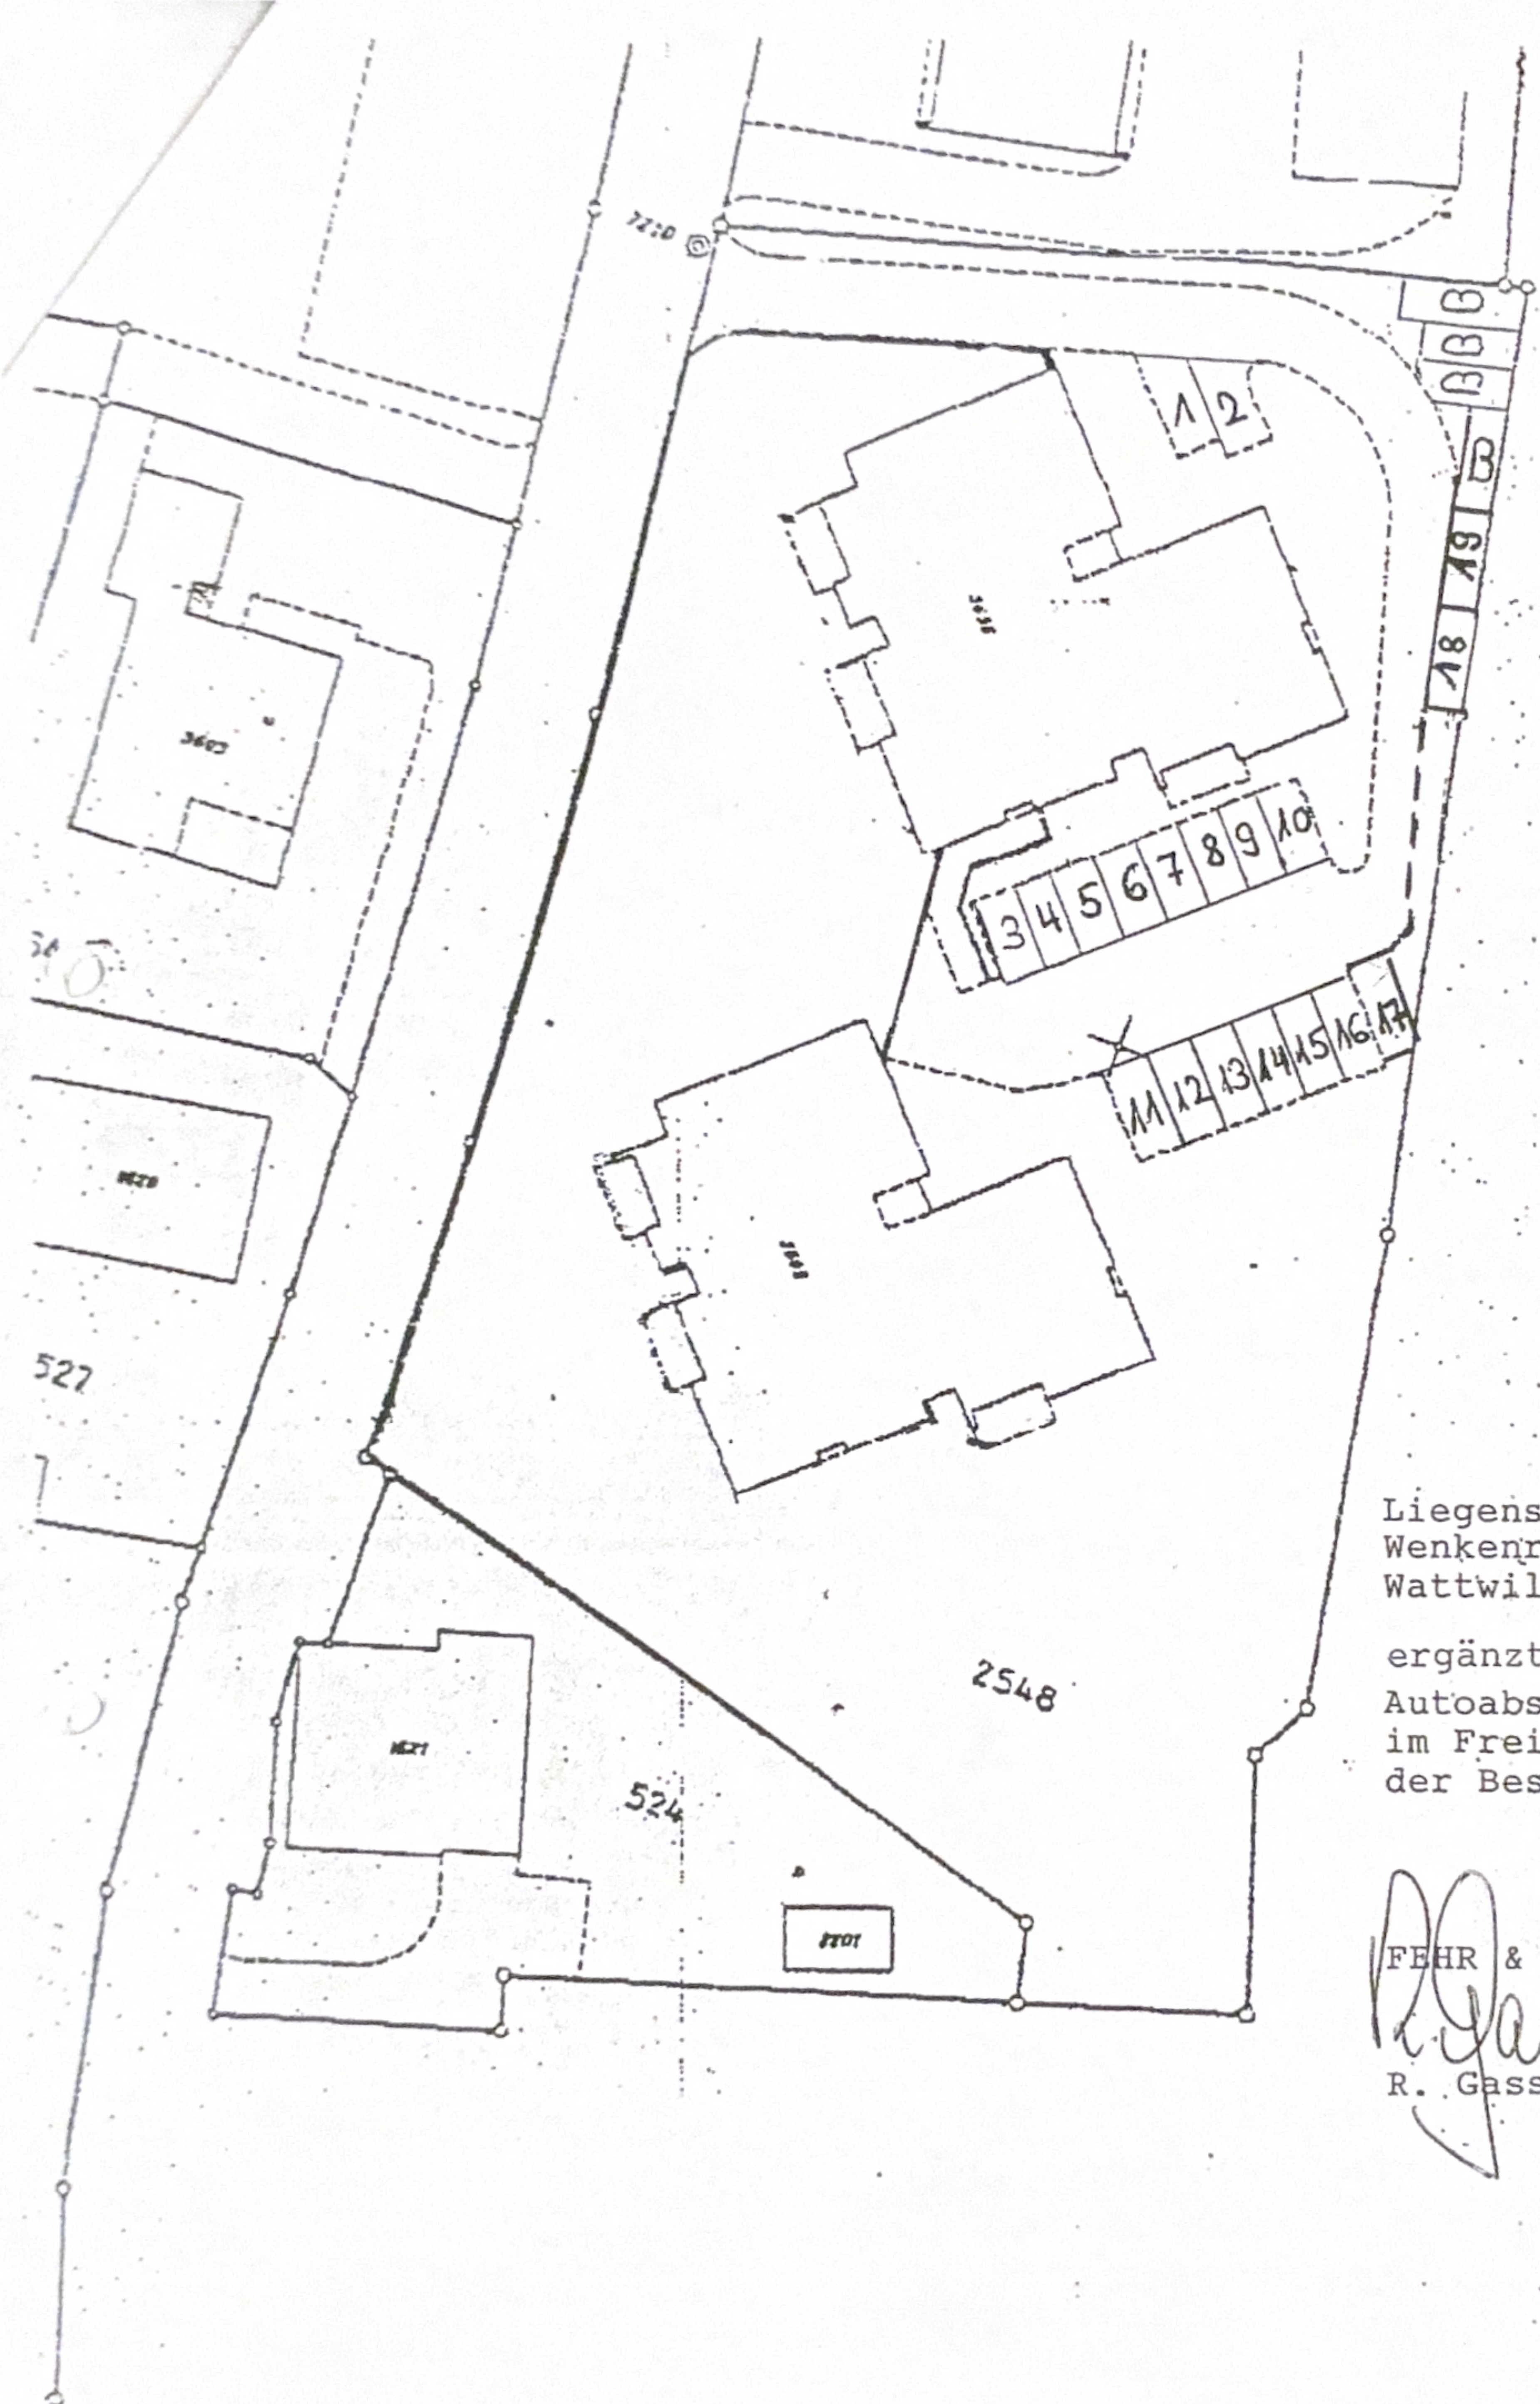

Liegenschaft
Wenkenrütistr. 16/18
Wattwil

ergänzter Plan der
Autoabstellplätze
im Freien sowie
der Besucherparkplätze

FEHR & PARTNER AG
R. Gasser
R. Gasser