


1955

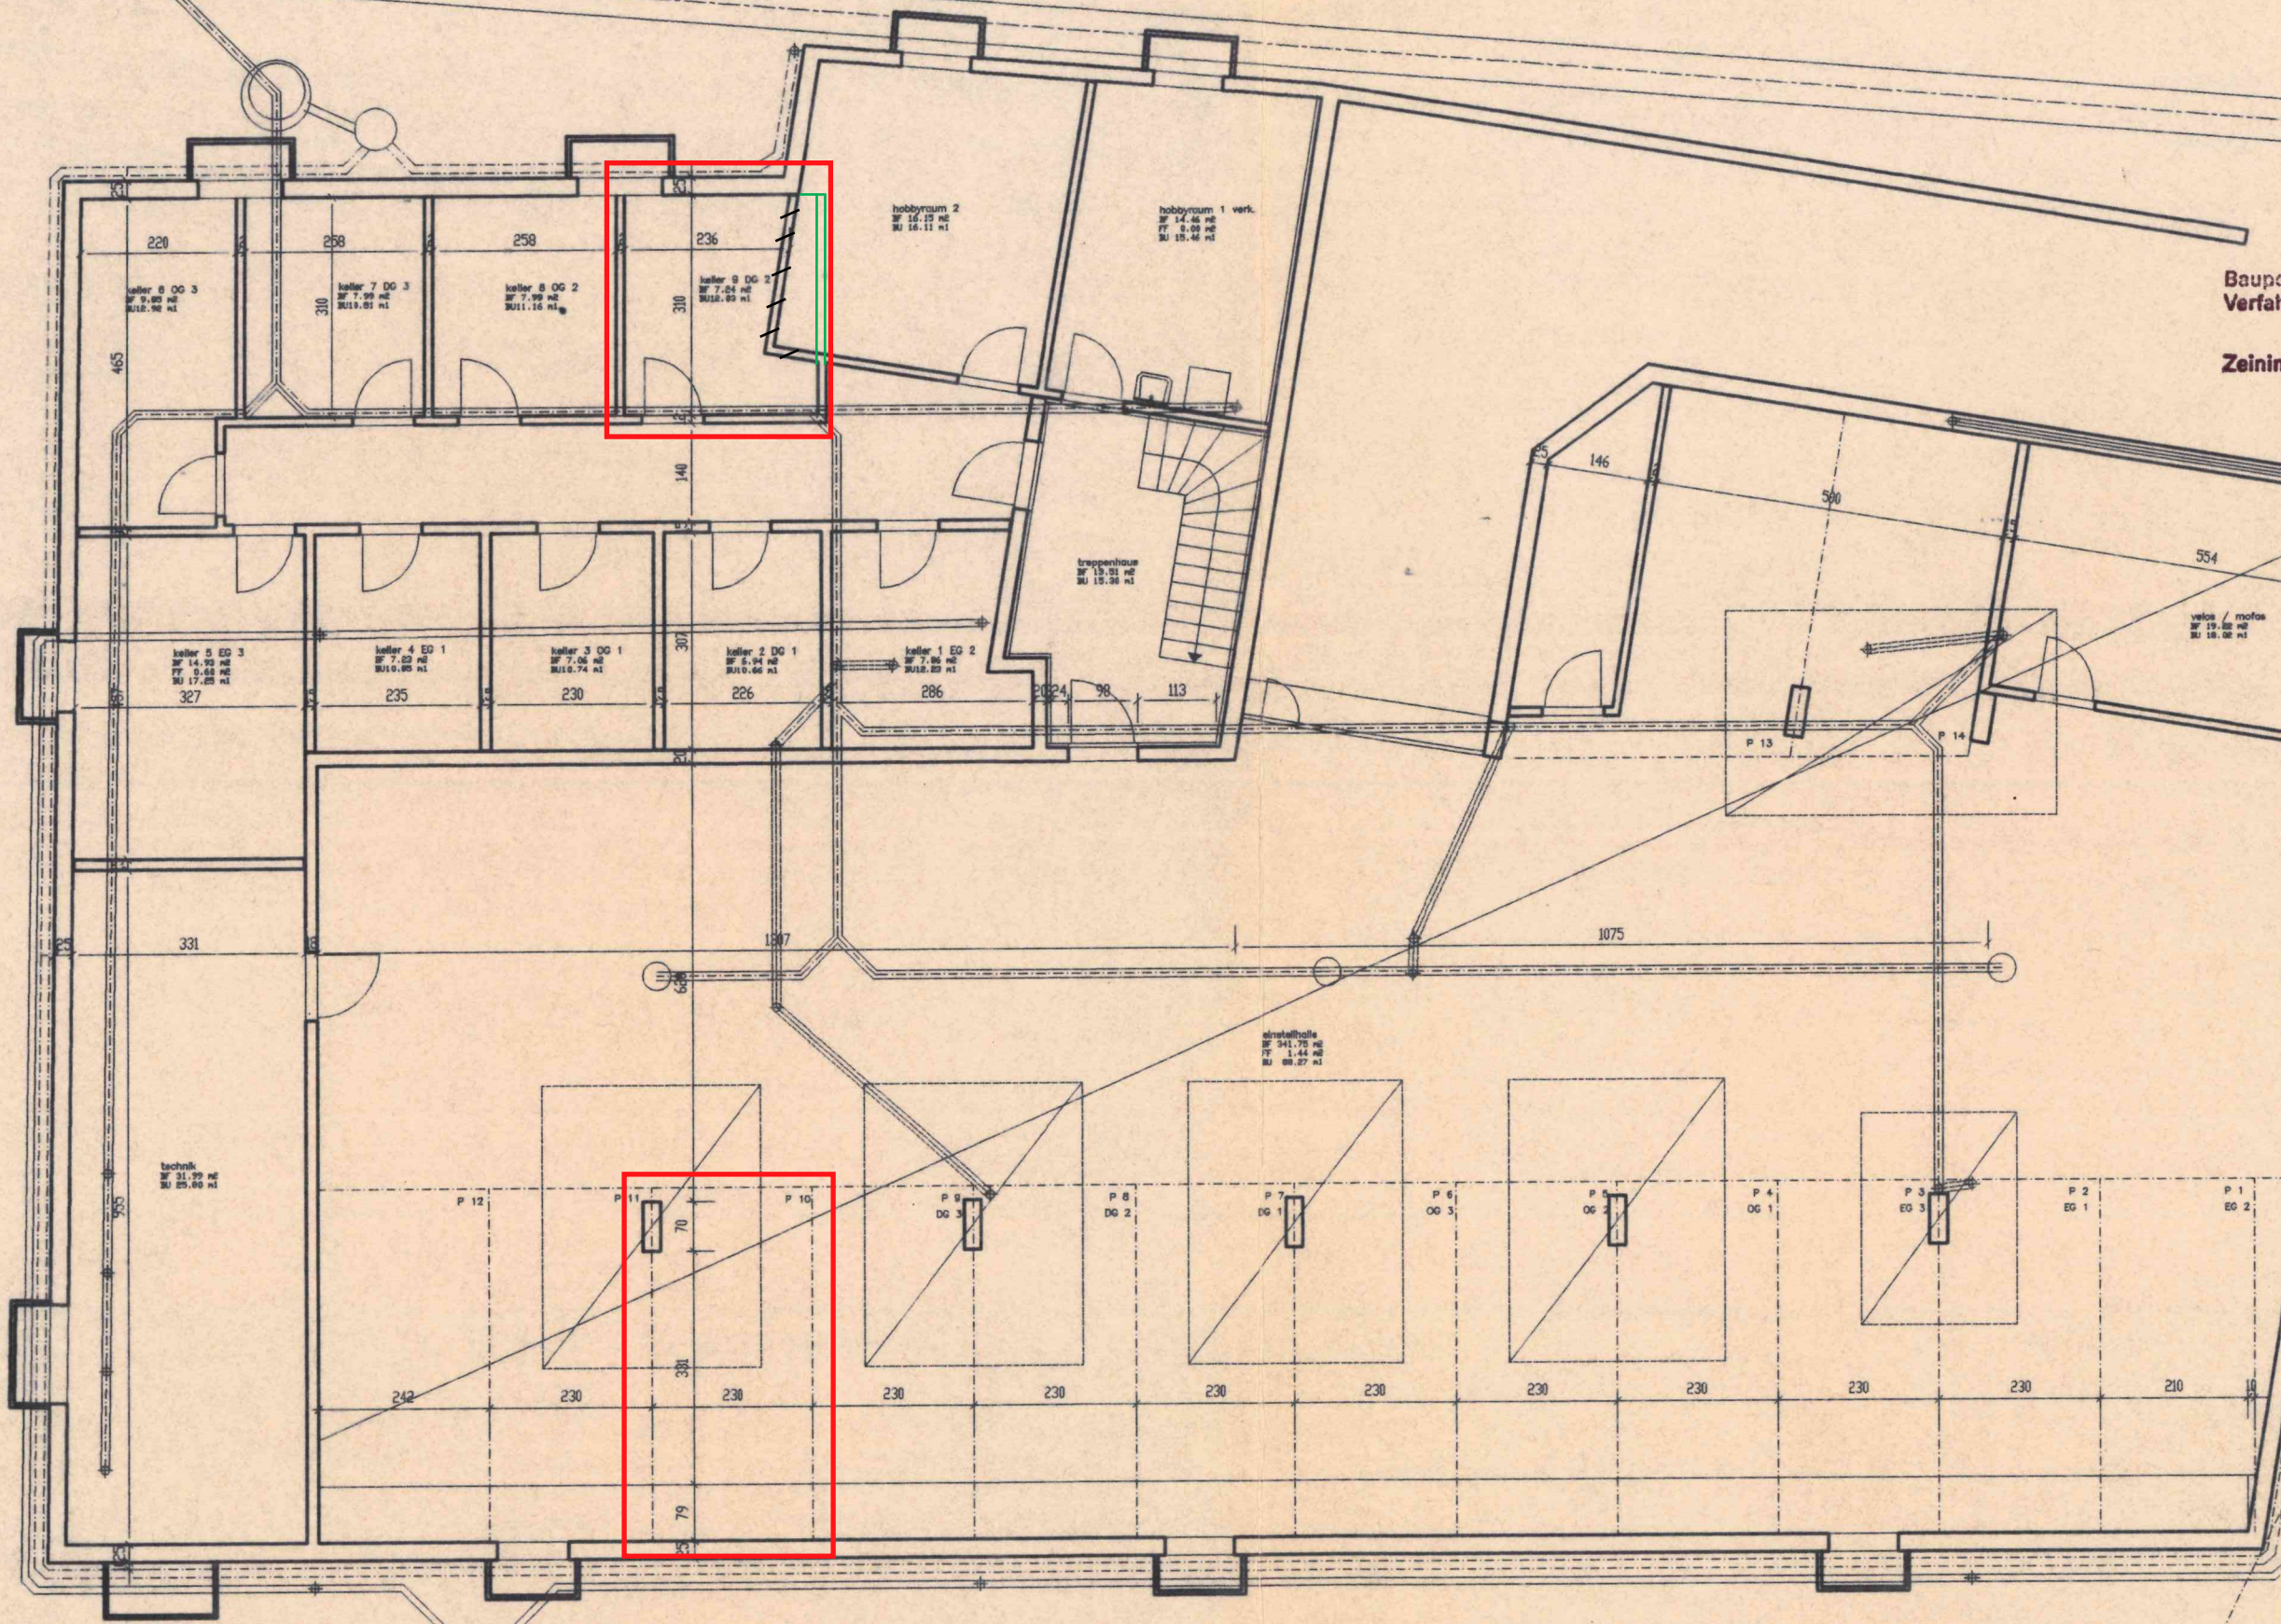

Baupolizeilich genehmigt im vereinfachten
Verfahren nach § 61 Bau G

Zeiningen, AG 3. SEP. 1997



EINGEGANGEN

24. Juli 1997

Ha - Ba
Generalunternehmung AG
Römerswiese 26
4314 Zeiningen
17.7.97

UNTERGESCHOSS