


DEFH. PARZ. 3310, SCHWANENSTR., 9200 GOSSAU	Plan Nr. 258/12	REV 13.12.2002
WYSSEN AG, LERCHENSTR. 30, 9200 GOSSAU	Datum 27.01.1999	
	Massestab 1:50	
	Gezeichnet CO	
	Grossesse 63/56	
ZINGG-FISCHBACHER RORSCHACHERSTR.231a 9016 ST.GALLEN TEL.071 245 45 77	Revidiert 27.8.02	
ARCHITEKTEN AG BUERO 9200 GOSSAU BURGSTRASSE 8 TEL.071 385 83 63 FAX 071 245 40 05	REVIDIERT: 26.9.2000	

OK.F.B.E.G.= ±0.00=645.39 MÜ.M.

SÄMTLICHE MASSE SIND ROHMASSE

DER UNTERNEHMER HAT ALLE MASSE AUF SEINE VERANTWORTUNG ZU KONTROLLIEREN, RESPEKTIVE AN ORT UND STELLE ZU NEHMEN. ALLFÄLLIGE DIFFERENZEN SIND UNVERZÜGLICH DER BAULEITUNG MITZUTEILEN.

BEI DIFFERENZEN ZWISCHEN MASS UND ZEICHNUNG IST DAS MASS ALS VERBINDLICH ZU BETRACHTEN.

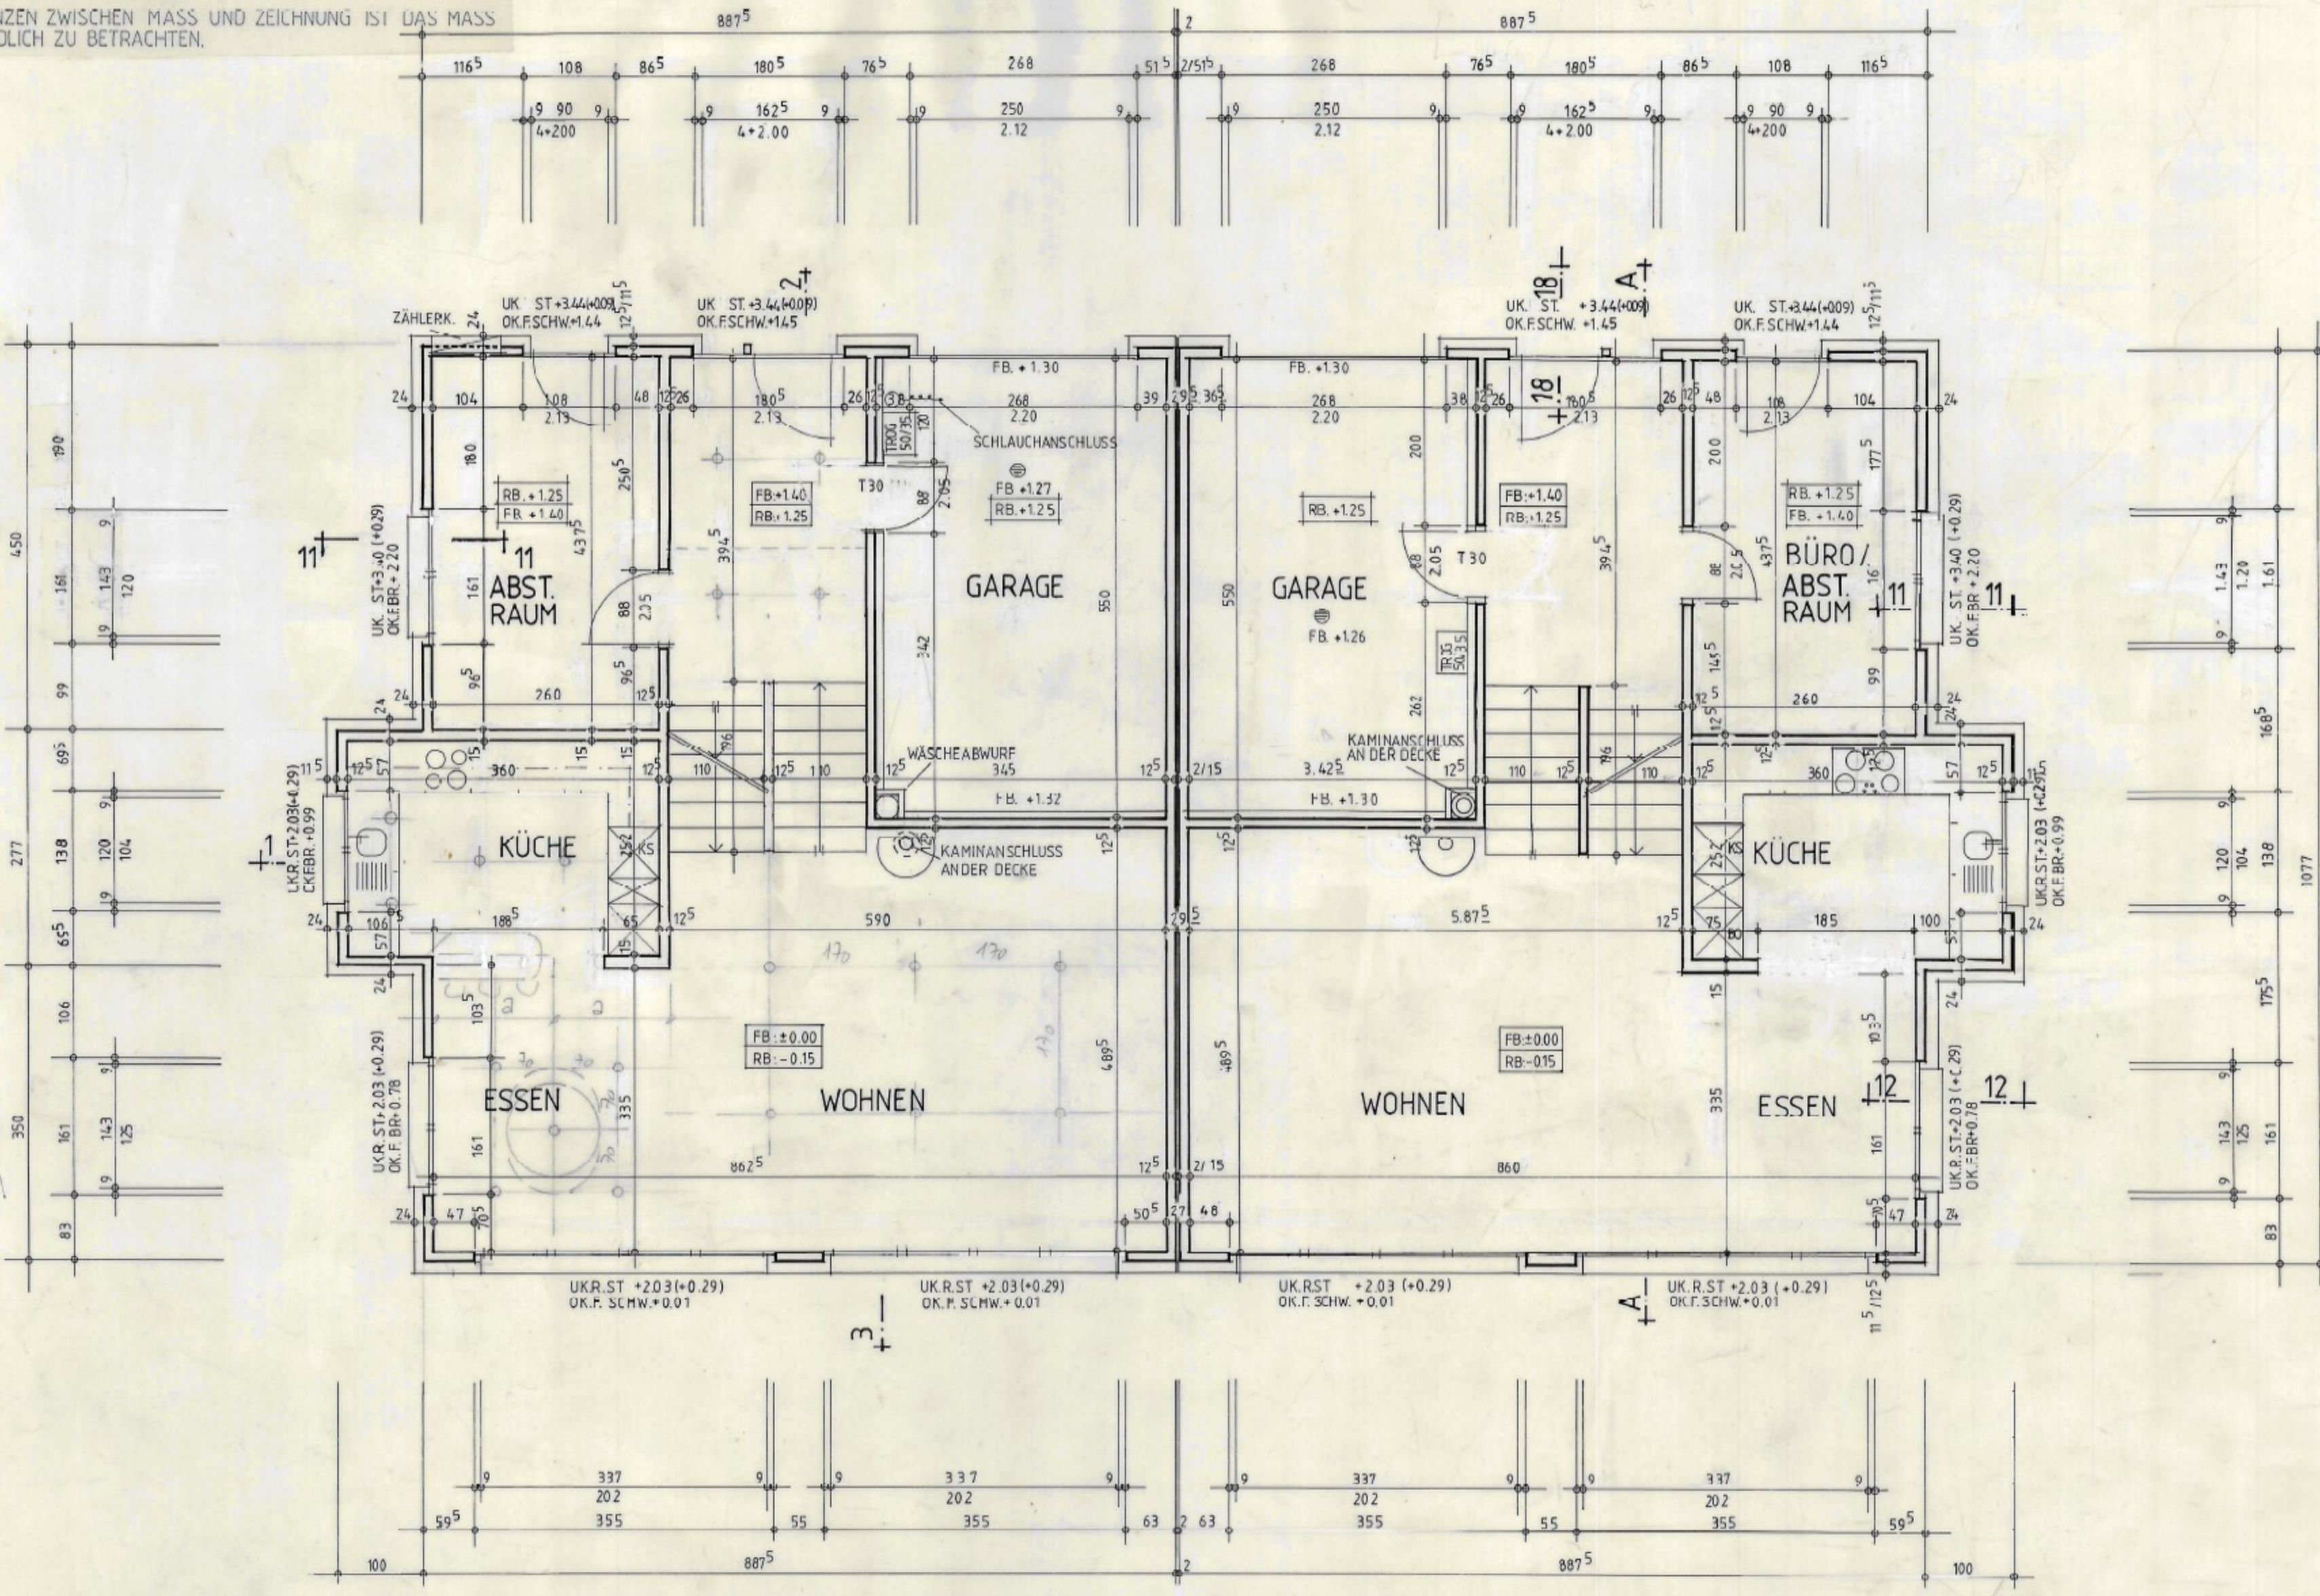

HAUS 1

HAUS 2