

PPP	Nr. fabbricato	Proprietario	Ubicazione	Superficie principale m²	Vano scala / corridoio	Cantina	Terrazza	Balcone	Cortile	Garage	Totale SUL m²	Fattore (posizione, luce)	Totale quota di calcolo	Millesimi
				Fattore 1.0	Fattore 0.5	Fattore 0.33	Fattore 0.5	Fattore 0.5	Fattore 0.33	Fattore 0.33				
					23.70	14.30	15.5	8.5	5.8					
A	386A	PPP 50251	OVEST	138.30	11.85	4.72	7.75	4.25	1.91		168.78	1.10	185.66	283
					23.70	14.30	15.50	8.50	5.80					
B	386B	PPP 50252	CENTRO	138.30	11.85	4.72	7.75	4.25	1.91		168.78	1.00	168.78	257
					23.70	13.90	15.50	8.50	5.80					
C	386C	PPP 50253	EST	138.30	11.85	4.59	7.75	4.25	1.91		168.65	1.10	185.52	282
										353.50				
D		PPP 50254	GARAGE	353.50						116.66	116.66	1.00	116.66	178
			Totale	768.40							622.87		656.62	1000

PPP		Ubicazione	Posteggio Nr.	Proprietario		Millesimi
D		GARAGE	P1	COP 15069 (PPP A Diritto d'uso esclusivo)	1/12	14.833
D		GARAGE	P2	COP 15070 (PPP A Diritto d'uso esclusivo)	1/12	14.833
D		GARAGE	P3	COP 15071 (PPP B Diritto d'uso esclusivo)	1/12	14.833
D		GARAGE	P4	COP 15072 (PPP B Diritto d'uso esclusivo)	1/12	14.833
D		GARAGE	P5	COP 15073 (PPP C Diritto d'uso esclusivo)	1/12	14.833
D		GARAGE	P6	COP 15074 (PPP C Diritto d'uso esclusivo)	1/12	14.833
D		GARAGE	P7	COP 15075	1/12	14.833
D		GARAGE	P8	COP 15076	1/12	14.833
D		GARAGE	P9	COP 15077	1/12	14.833
D		GARAGE	P10	COP 15078	1/12	14.833
D		GARAGE	P11	COP 15079	1/12	14.833
D		GARAGE	P12	COP 15080	1/12	14.833
					12/12	178






PPP D ----- 353.5 m²

 DIRITTO DI USO ESCLUSIVO B

 DIRITTO DI USO ESCLUSIVO C

PIANO SEMINTERRATO, SCALA 1:200

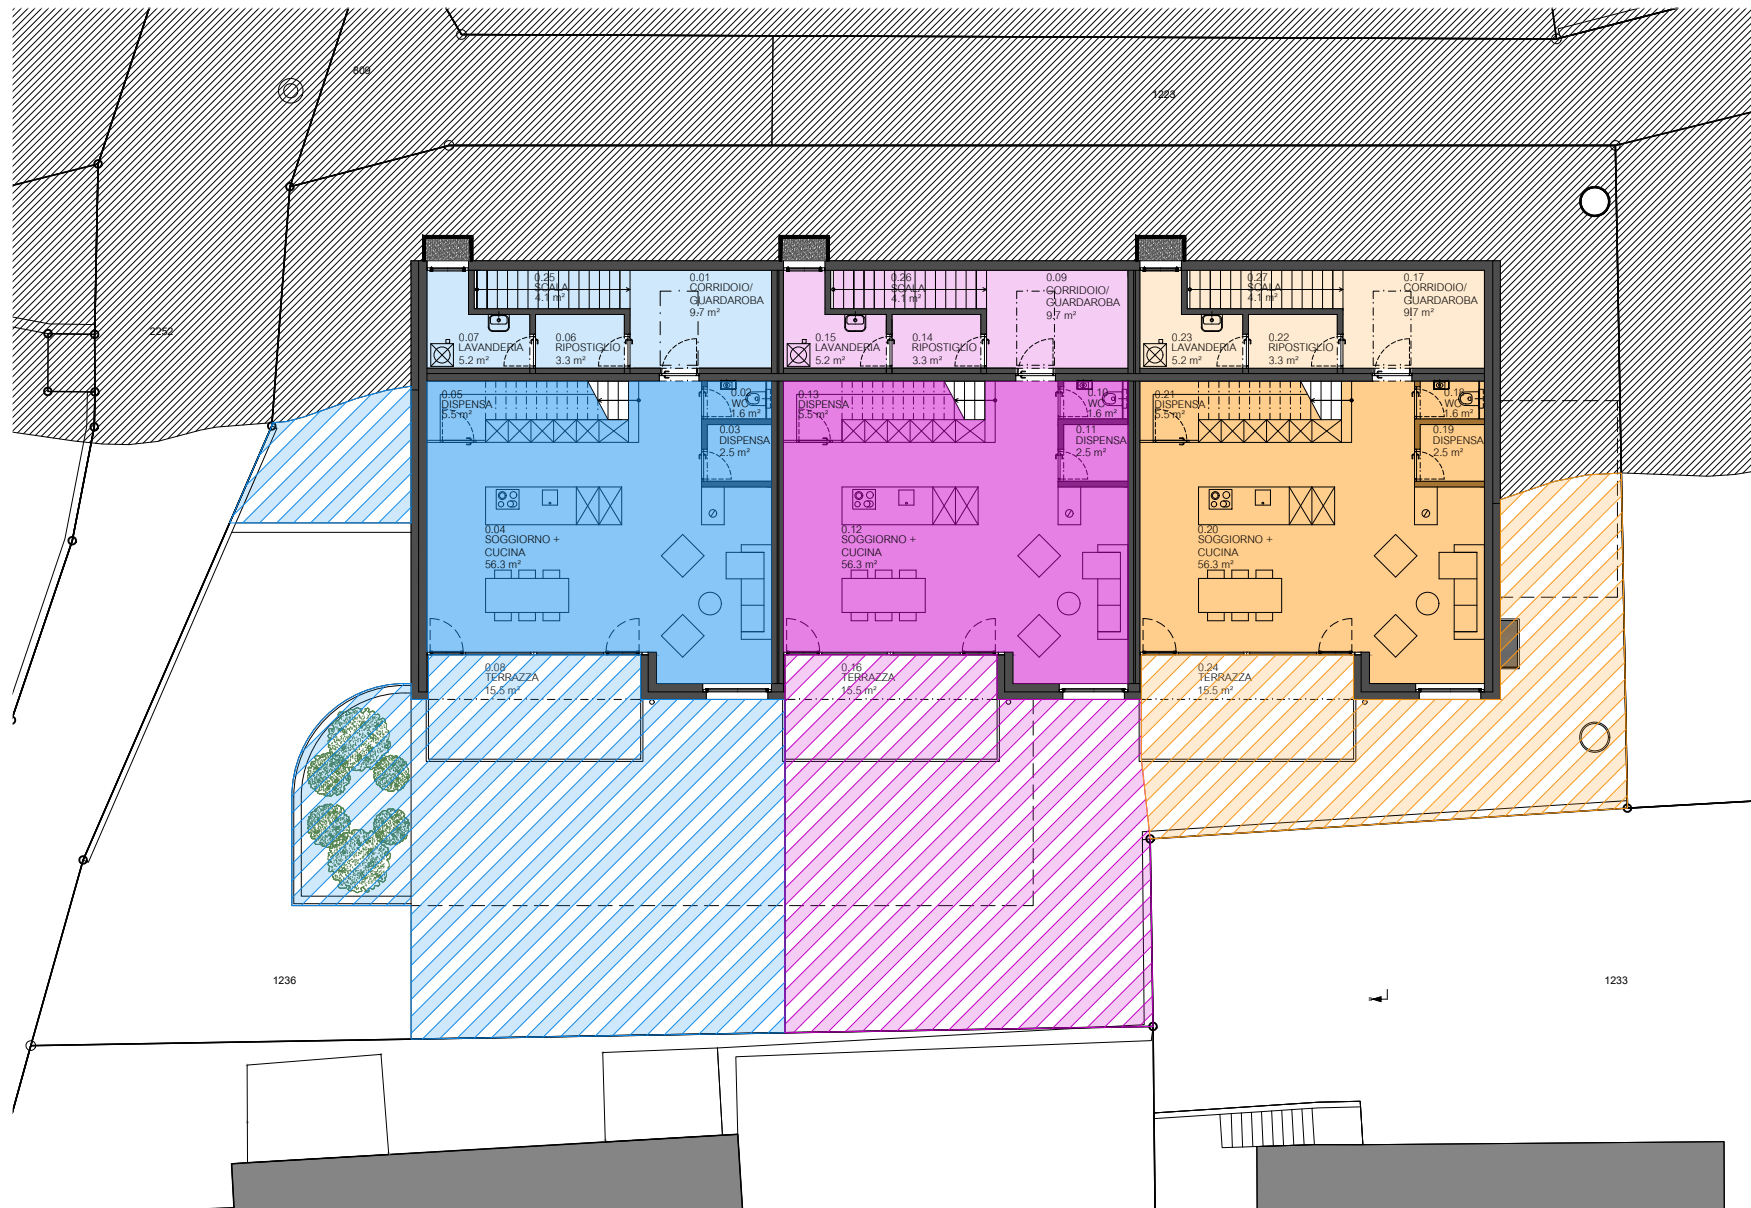

PPP A ----- 67.0 m ²	PPP A ----- 22.3 m ²	DIRITTO DI USO ESCLUSIVO A
PPP B ----- 67.0 m ²	PPP B ----- 22.3 m ²	DIRITTO DI USO ESCLUSIVO B
PPP C ----- 67.0 m ²	PPP C ----- 22.3 m ²	DIRITTO DI USO ESCLUSIVO C

PPP / 01.06.2026
PART. NO. 1236
PRAI 69, 7743 BRUSIO
PIANO PIANO TERRA, SCALA 1:200



PPP A ----- 71.3 m ²	PPP A ----- 5.8 m ²	DIRITTO DI USO ESCLUSIVO A
PPP B ----- 71.3 m ²	PPP B ----- 5.8 m ²	DIRITTO DI USO ESCLUSIVO B
PPP C ----- 71.3 m ²	PPP C ----- 5.8 m ²	DIRITTO DI USO ESCLUSIVO C

PPP / 01.06.2026
PART. NO. 1236
PRAI 69, 7743 BRUSIO
PIANO PIANO PRIMO, SCALA 1:200