


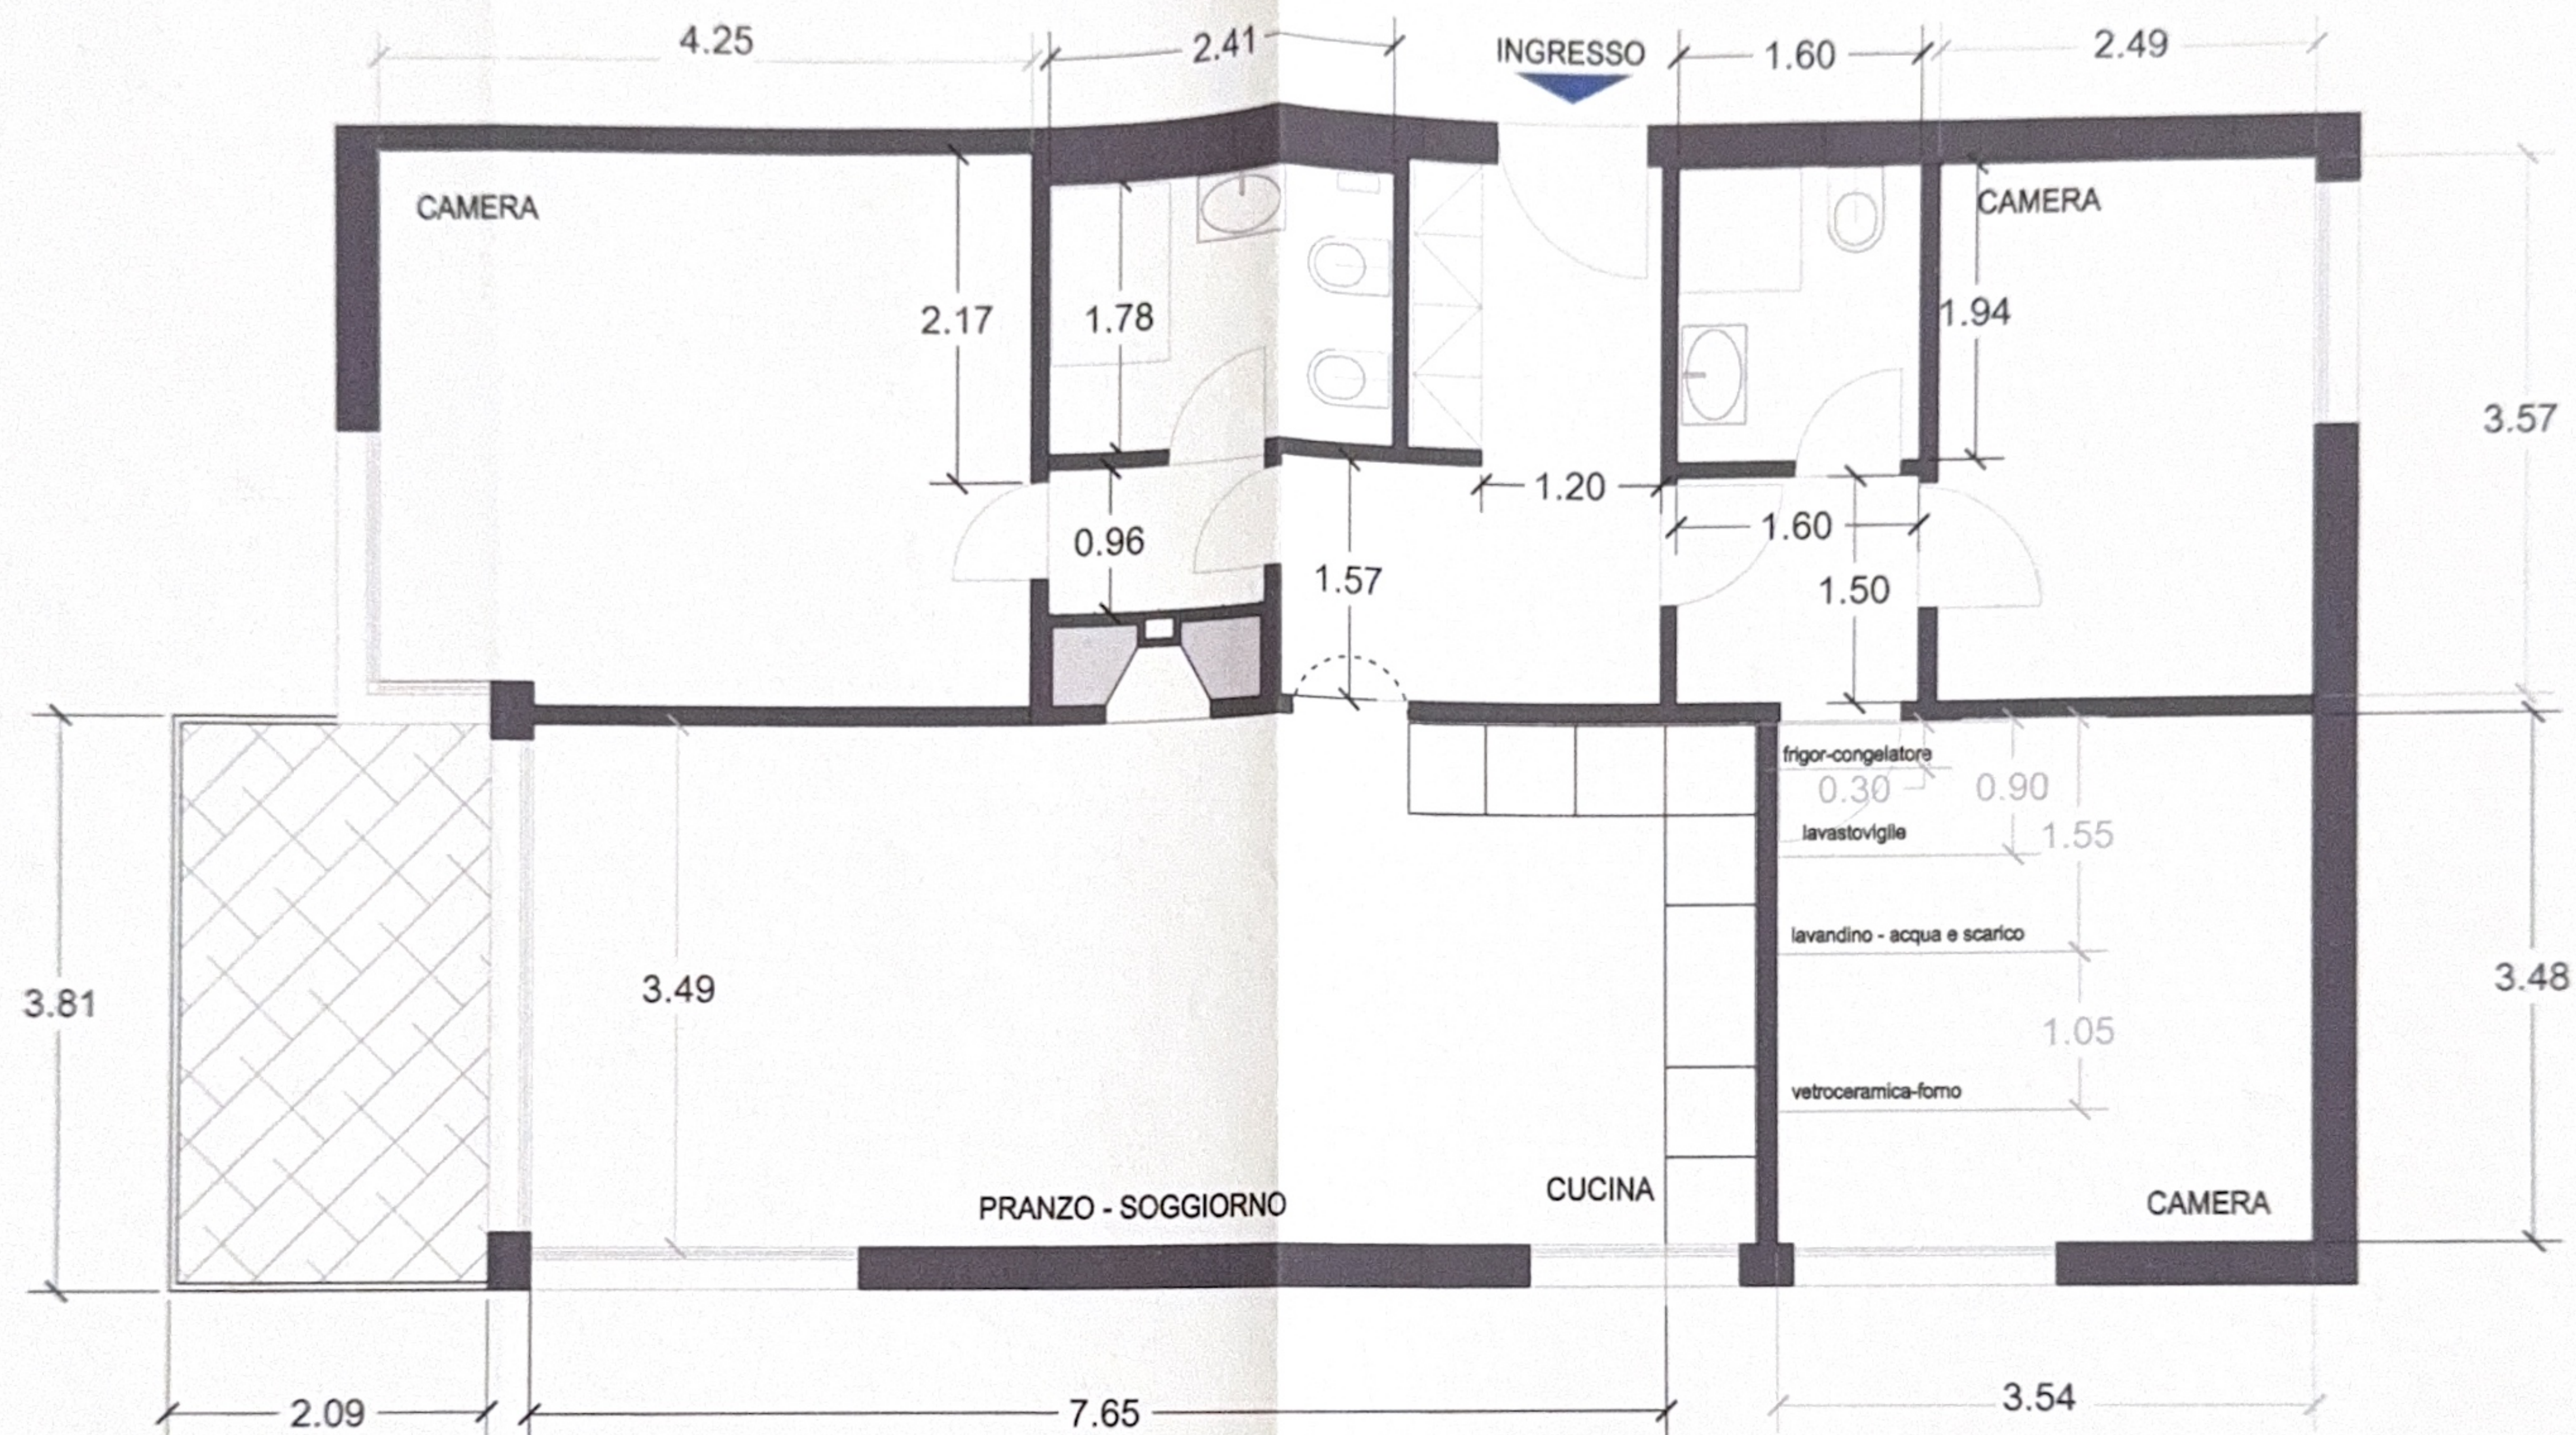

 ESISTENTE

 DEMOLIZIONE


 PROGETTO

Scala 1.50

Studio Tecnico Geom. Giacomo Persia
 Via S. Stefano 4 b - 6600 Muralto
 mobil : 079 239.10.89 e-mail : studiopersia@bluewin.ch

Disegno nr .3

dicembre 2021

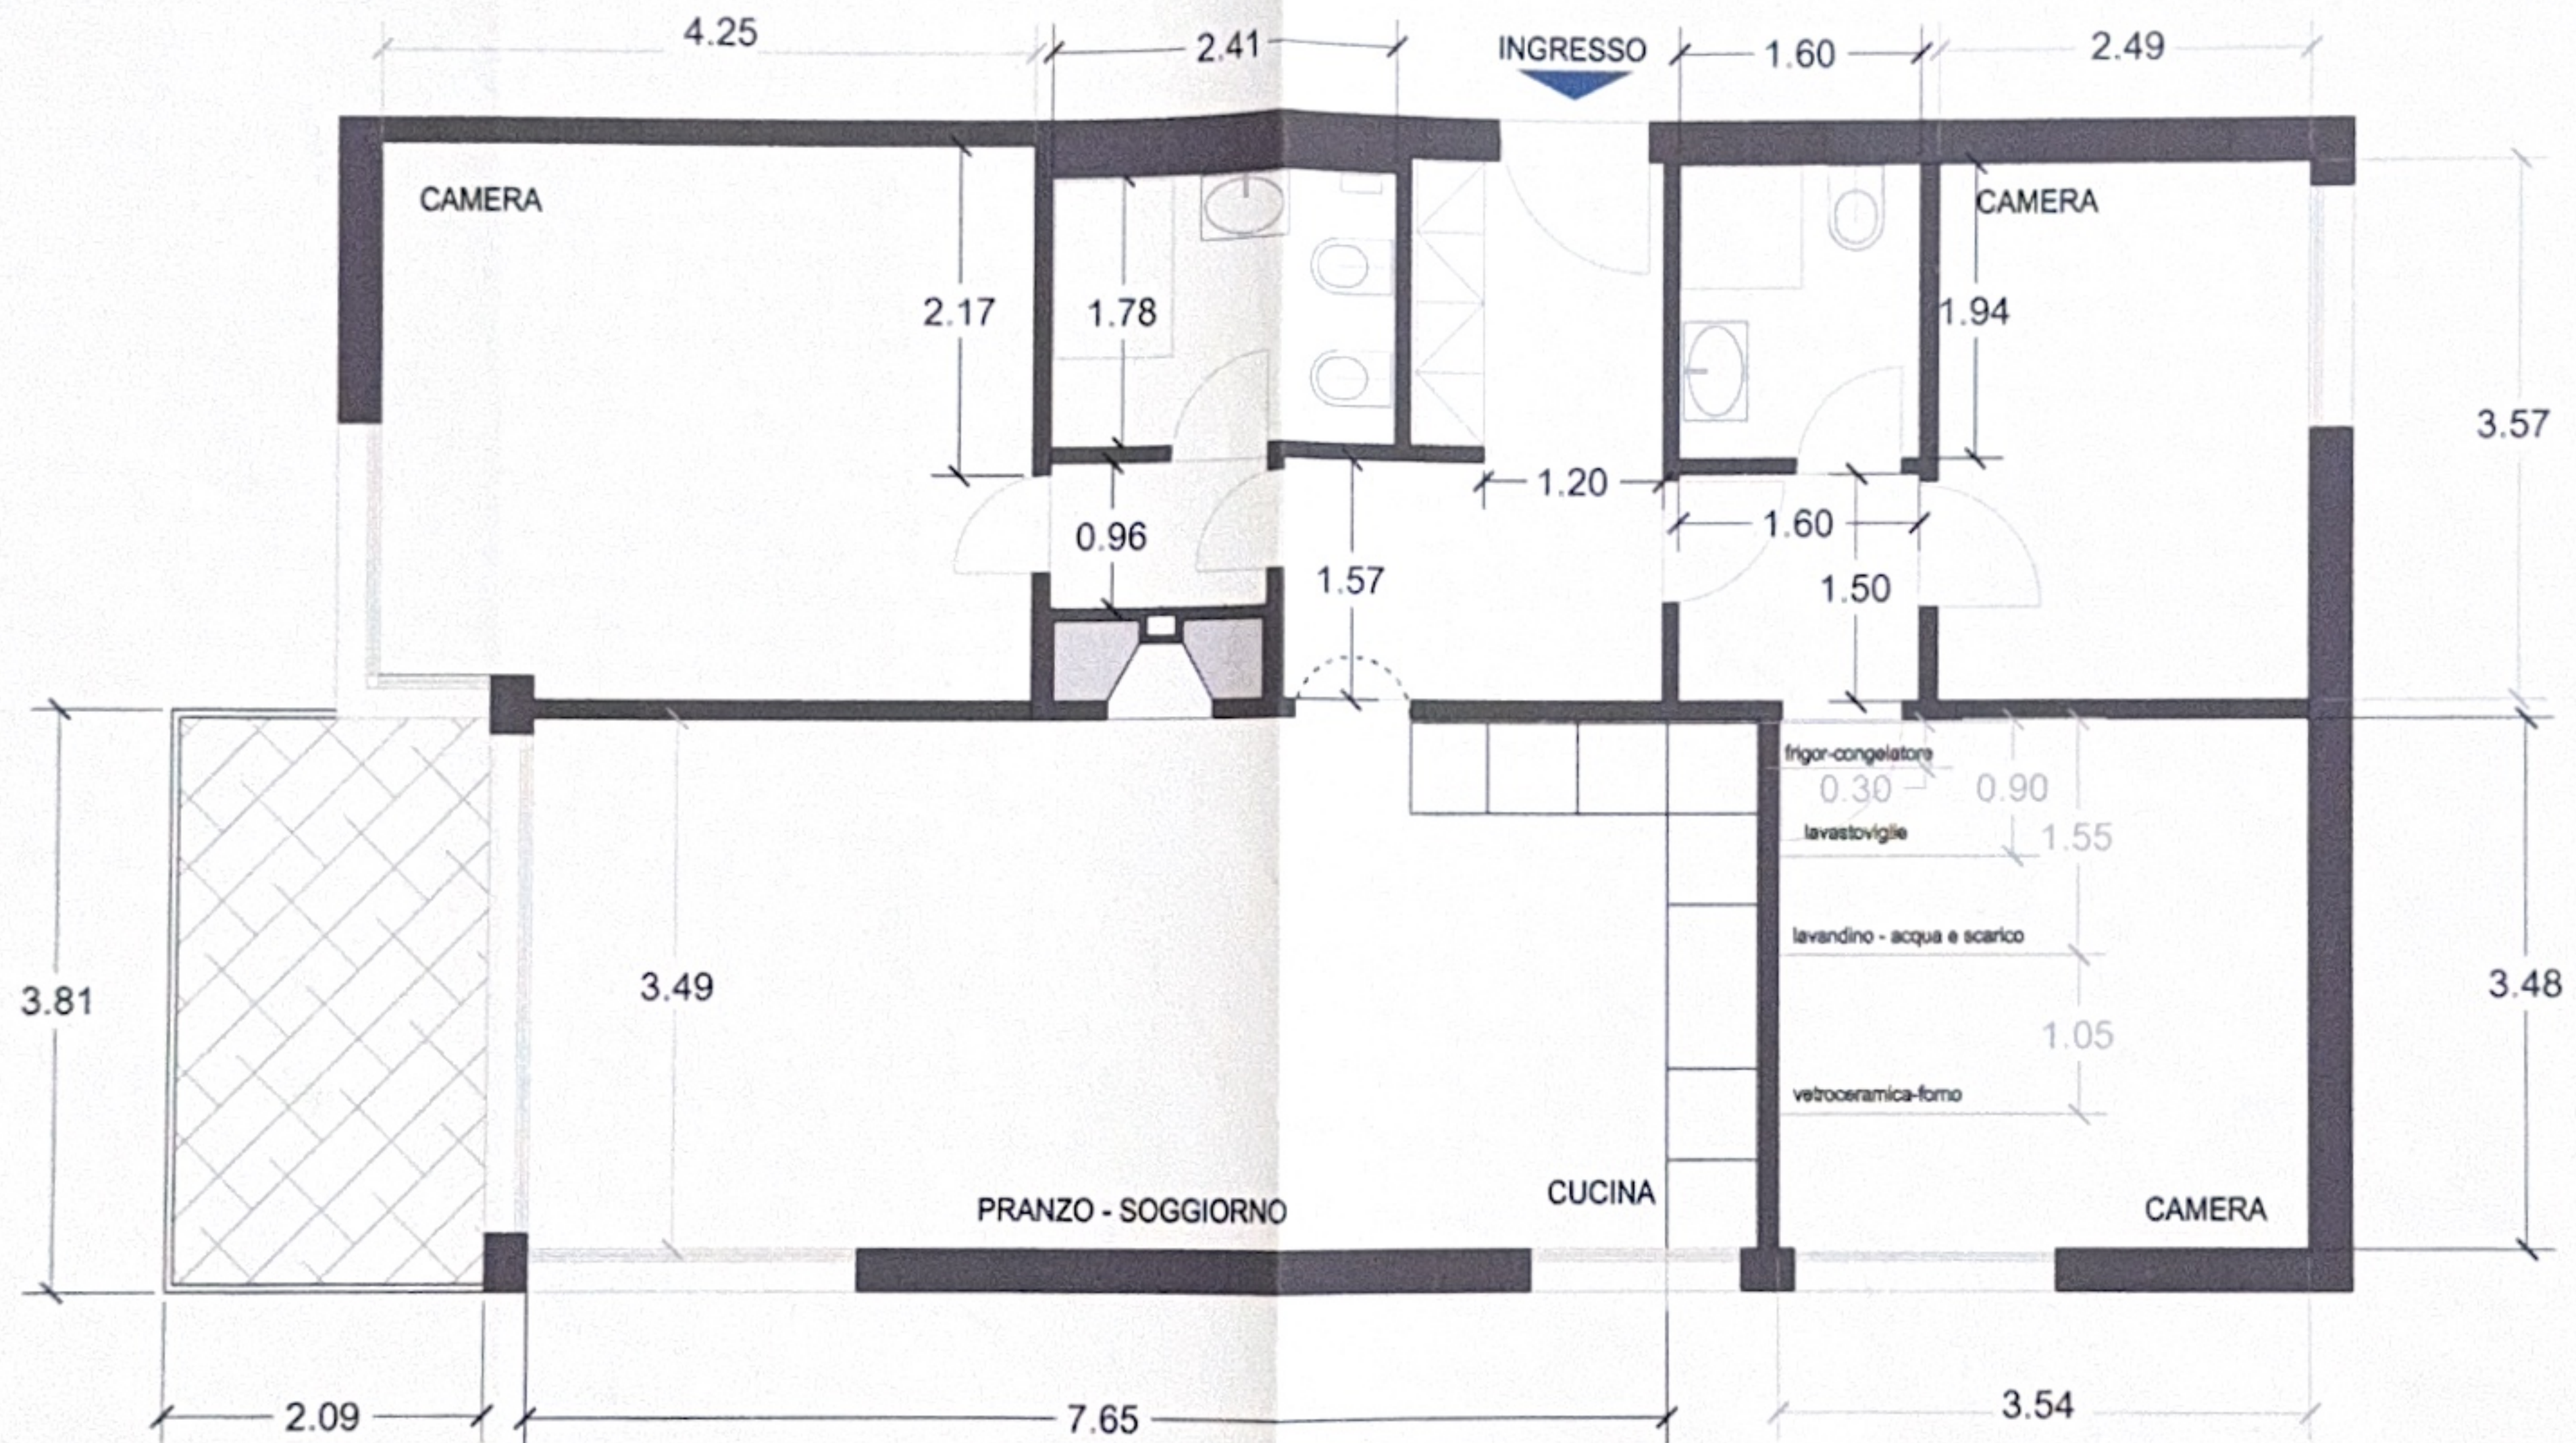

ESISTENTE

DEMOLIZIONE

PROGETTO

Scala 1.50

Studio Tecnico Geom. Giacomo Persia
Via S. Stefano 4 b - 6600 Muralto
mobil : 079 239.10.89 e-mail : studiopersia@bluewin.ch

Disegno nr .3

dicembre 2021