


BAUOBJEKT: EFH AN DER HÖLLSTEINSTR., PARZ.NR.2546
IN 4313 MÖHLIN
BAUHERR: FURLER IMMOBILIEN AG, STEINLIGASSE 11,4313 MÖHLIN


GRUNDRISS ERDGESCHOSS

MST 1:50 GR 100/60 GEZ EA DAT 28.7.88 GEA 27.9.1988 / 12.1989 / 8.3.89 / 14.3.89 /
HILTMANN + GROSS ARCHITEKTEN INH. GROSS, HAUPTSTR. 24, 4313 MÖHLIN, TEL. 881648

ZU BEACHTEN:
- SÄMTLICHE MASSE SIND VOM
 UNTERNEHMER ZU PRÜFEN
- DIE FÖRHNEN SIND AB 0K ROHEM
 BODEN BIS UK ROHEM STURZ
- DIE FENSTER UND TÜRANSCHLÄGE IM
 2-SCHALENMAUERWERK SIND 8 CM

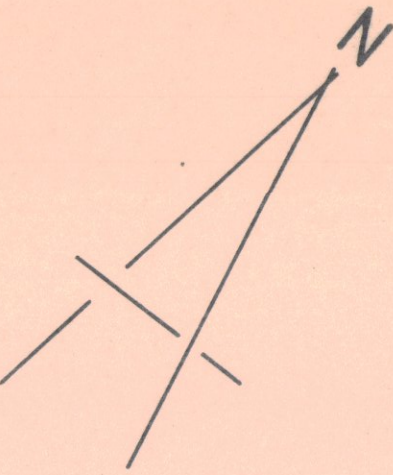


88 301 07

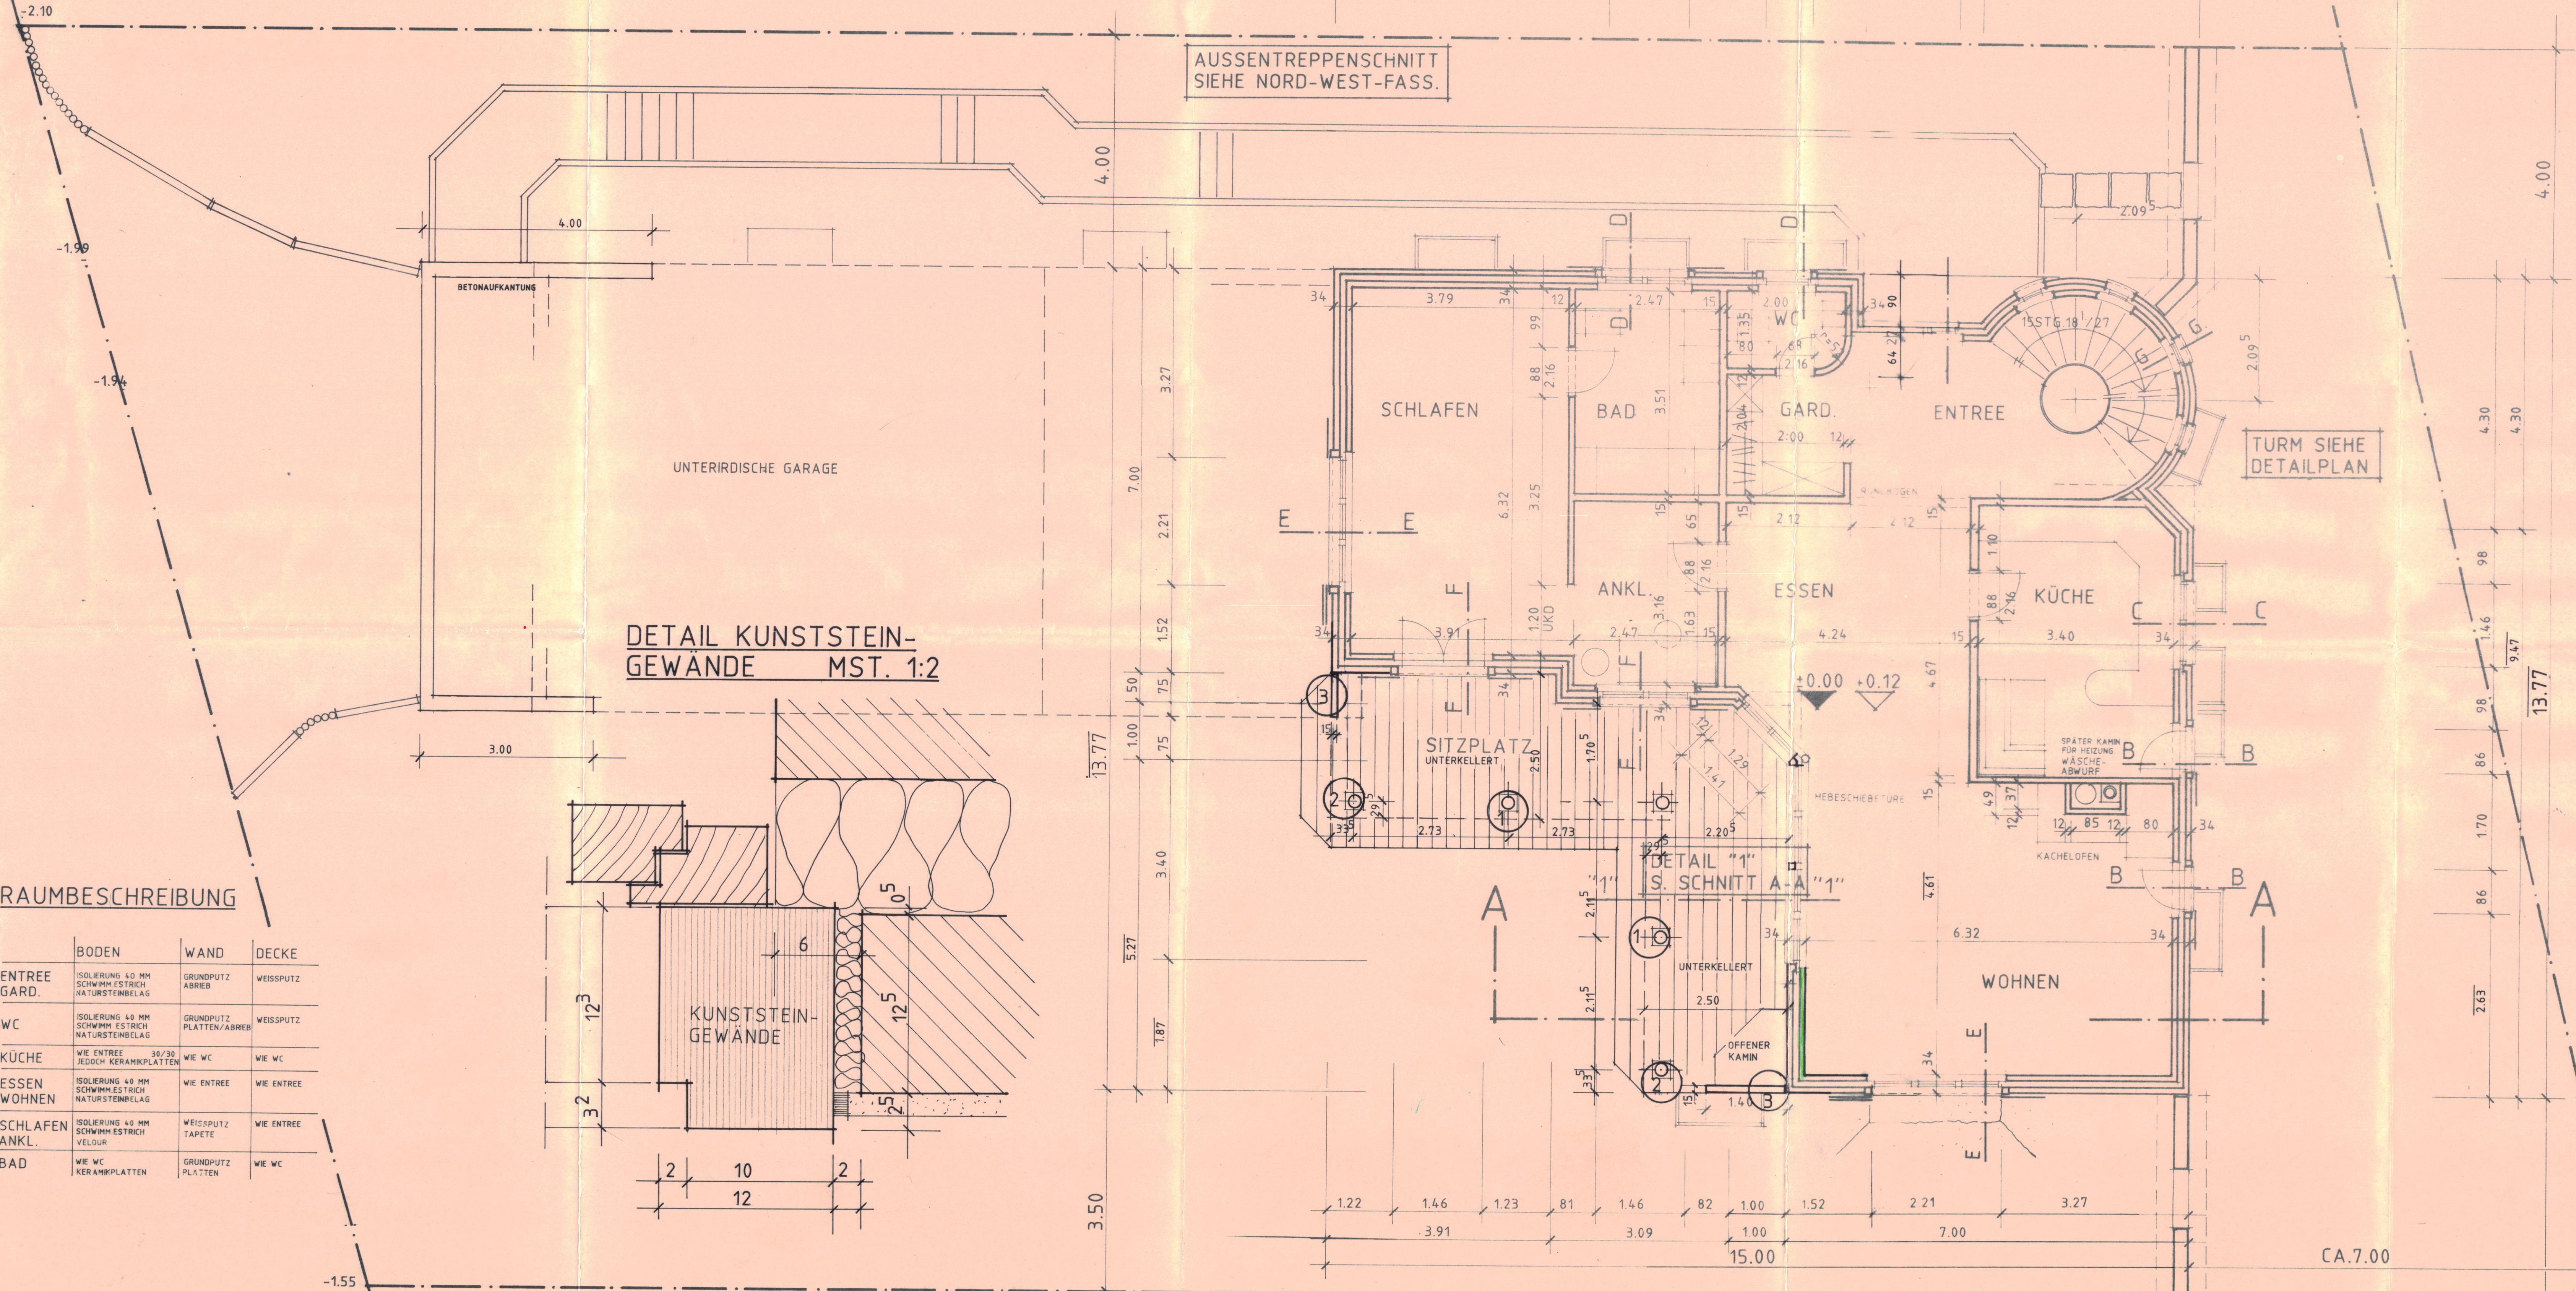

RAUMBESCHREIBUNG

	BODEN	WAND	DECKE
ENTREE GARD.	ISOLIERUNG 40 MM SCHWIMM ESTRICH NATURSTEINBELAG	GRUNDPUTZ ABRIEB	WEISSPUTZ
WC	ISOLIERUNG 40 MM SCHWIMM ESTRICH NATURSTEINBELAG	GRUNDPUTZ PLATTEN/ABRIEB	WEISSPUTZ
KÜCHE	WIE ENTREE JEDOCHE KERAMIKPLATTEN	WIE WC	WIE WC
ESSEN WOHNEN	ISOLIERUNG 40 MM SCHWIMM ESTRICH NATURSTEINBELAG	WIE ENTREE	WIE ENTREE
SCHLAFEN ANKL.	ISOLIERUNG 40 MM SCHWIMM ESTRICH VELOUR	WEISSPUTZ TAPETE	WIE ENTREE
BAD	WIE WC	GRUNDPUTZ PLATTEN	WIE WC

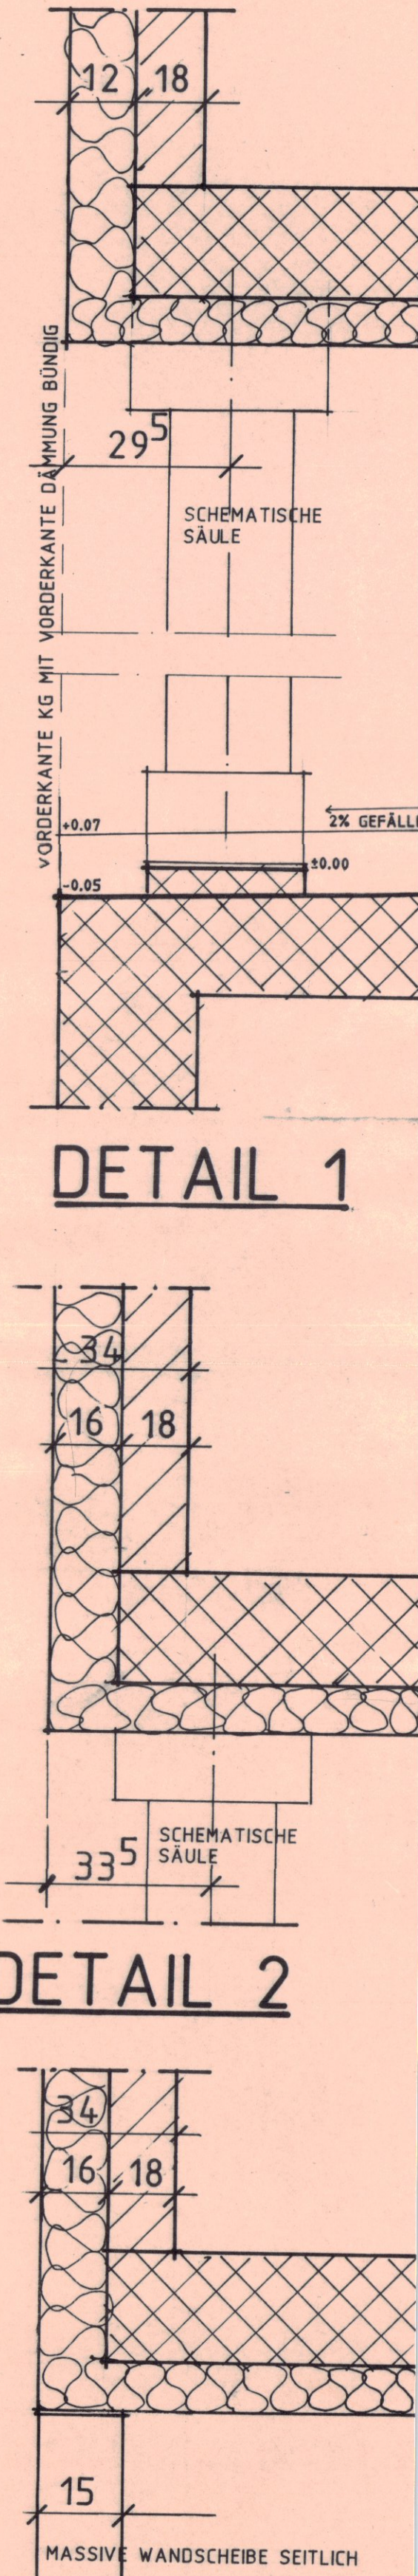

DETAIL 3