


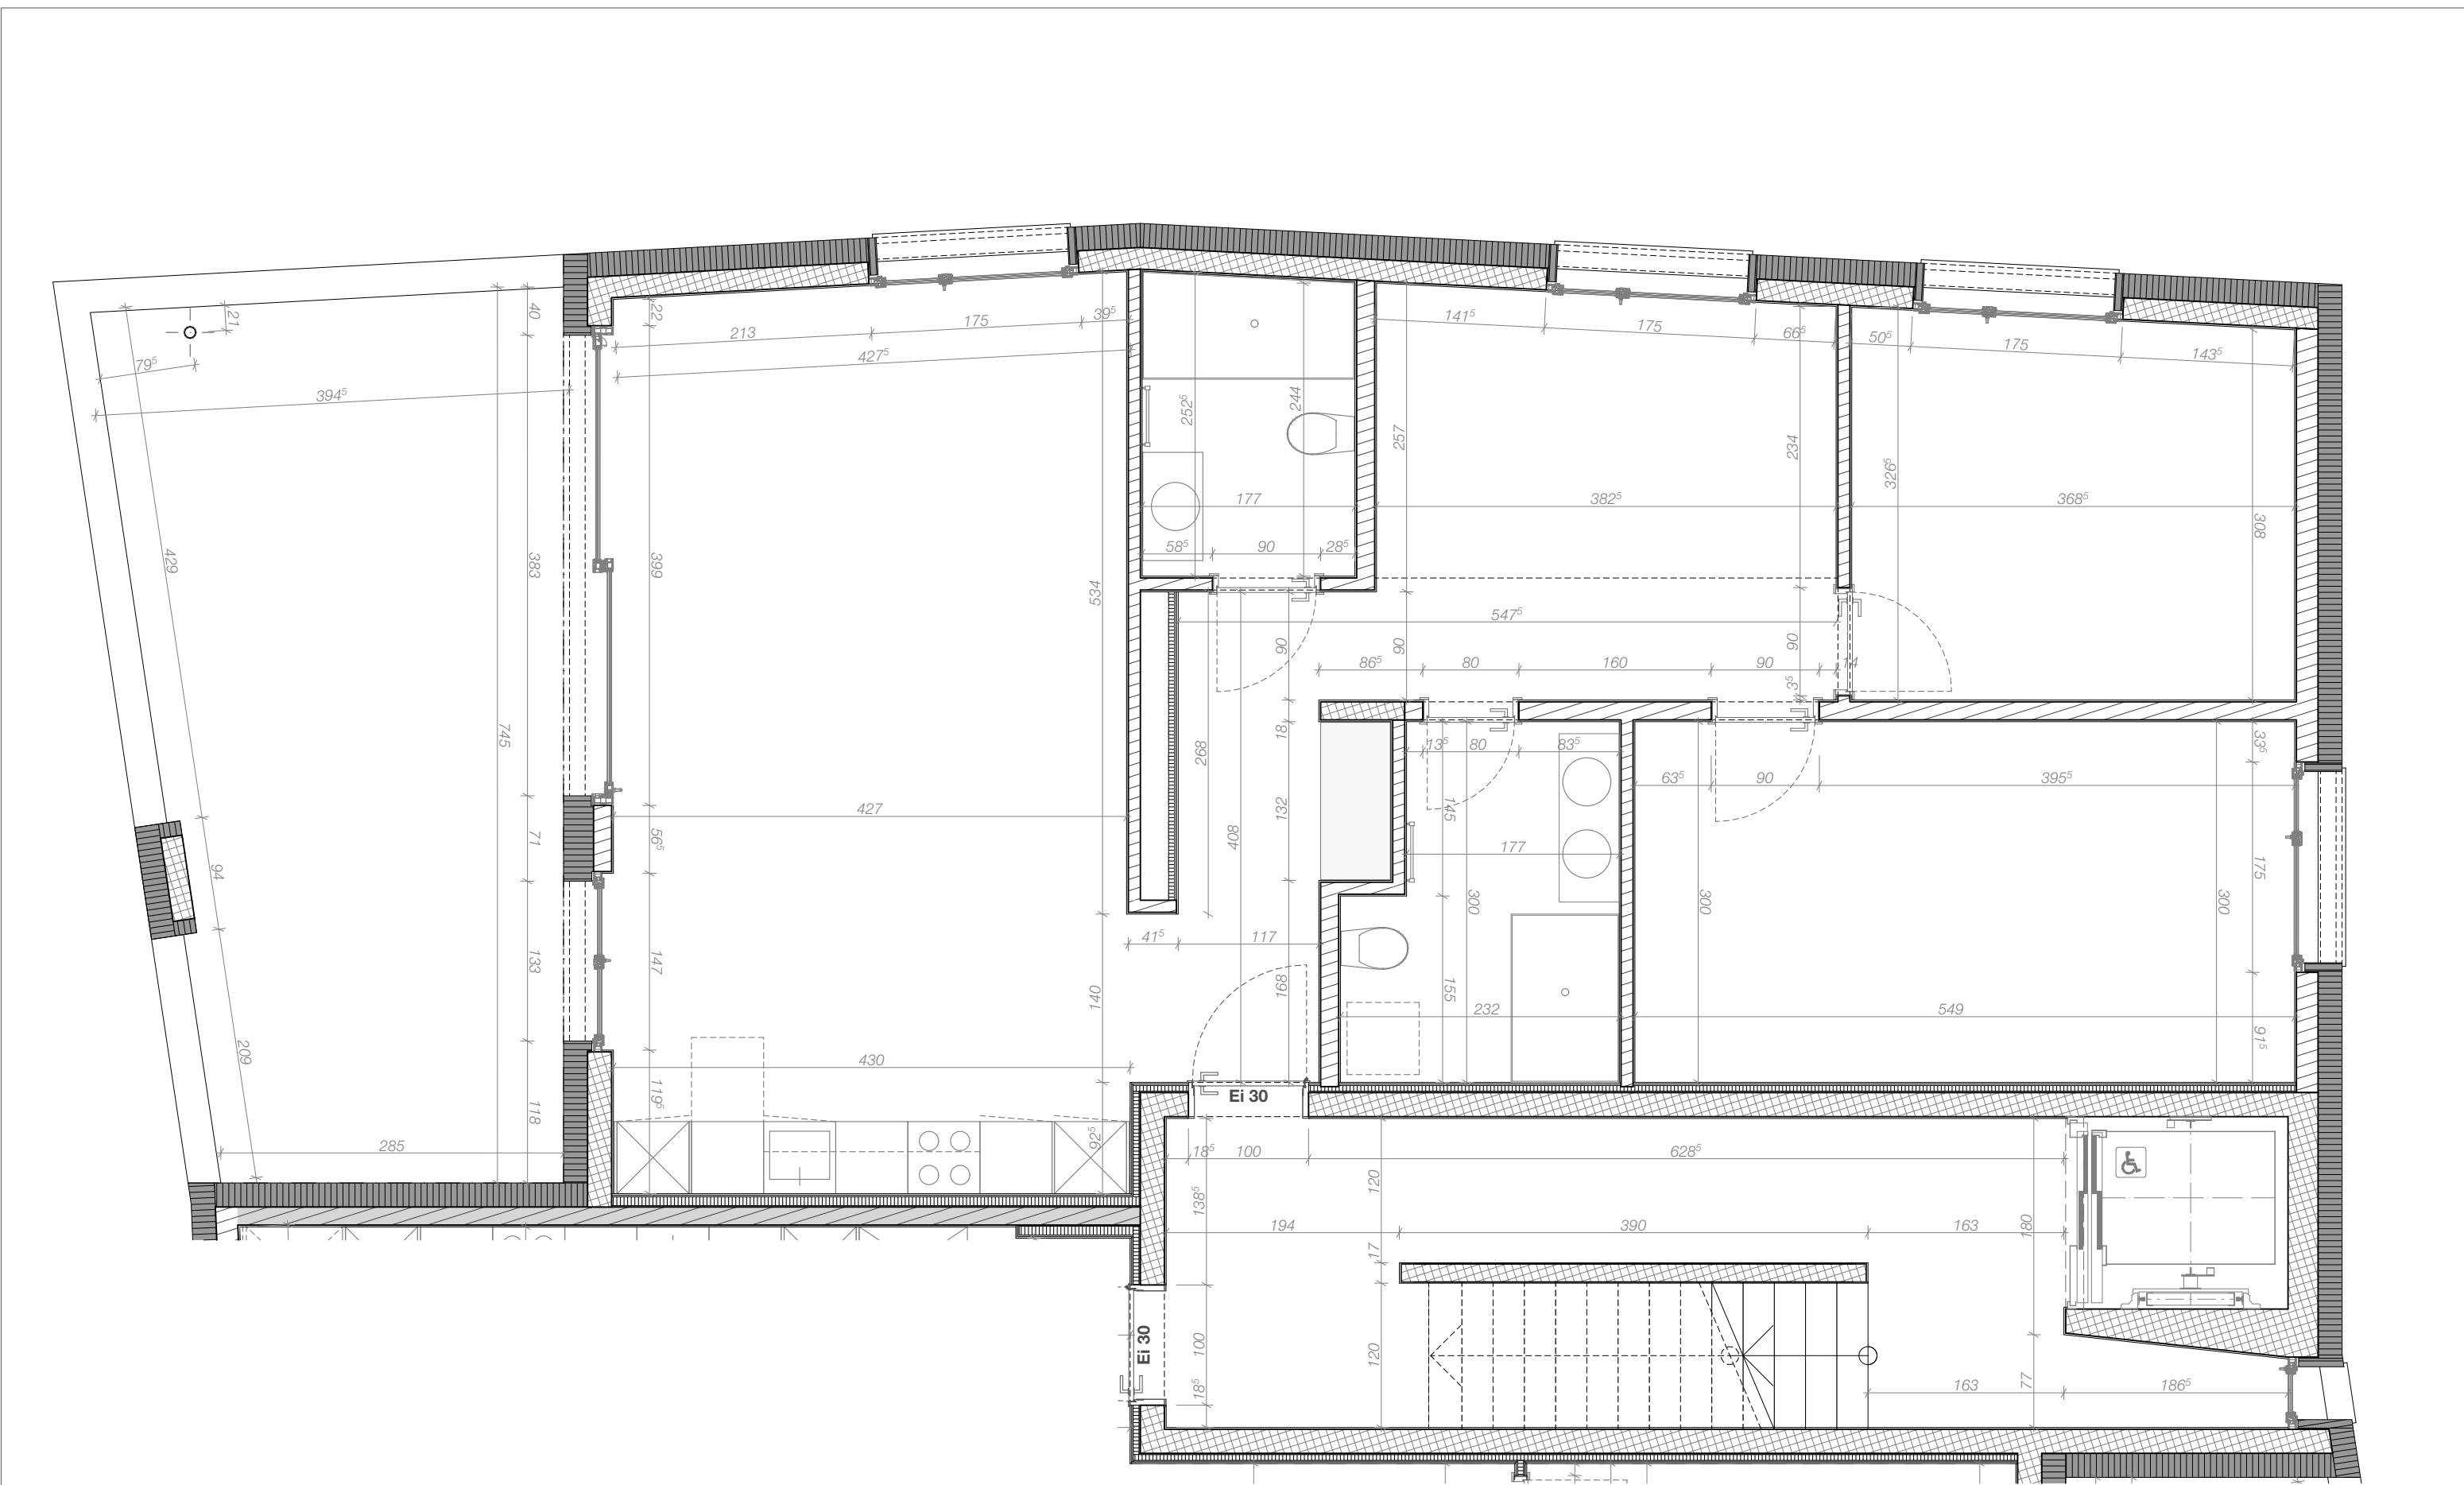

Piani Esecutivi, Tipologie di Appartamenti Appartamento 3.5 locali A1.1 / A2.1 / B0.1 / B1.1 / B2.1 / C0.1 / C1.1 / C2.1	29.7 x 42 SCALA: 1:50	DATA : 09.12.22	PROPRIETÀ : TI CAROMAR SAGL MAPPALE 2047 COMUNE DI SANT'ANTONINO	Studio d'architettura arch. epfl Giorgio Grasso & arch. eaug Massimo Giordani Salita dei Frati 2 - 6900 Lugano mob. +41 79 621 78 75 (GG) - +41 76 324 00 40 (MG) gg.architetto@ticino.com	Legenda:  C. A.  Mattoni cotto  Cartongesso  Isolamento termico
	DIS. : CV / GG / MG	P. N° : APP-B-03			
	FILE: 2019-6592-2047 PE_B_20221209.pln				