


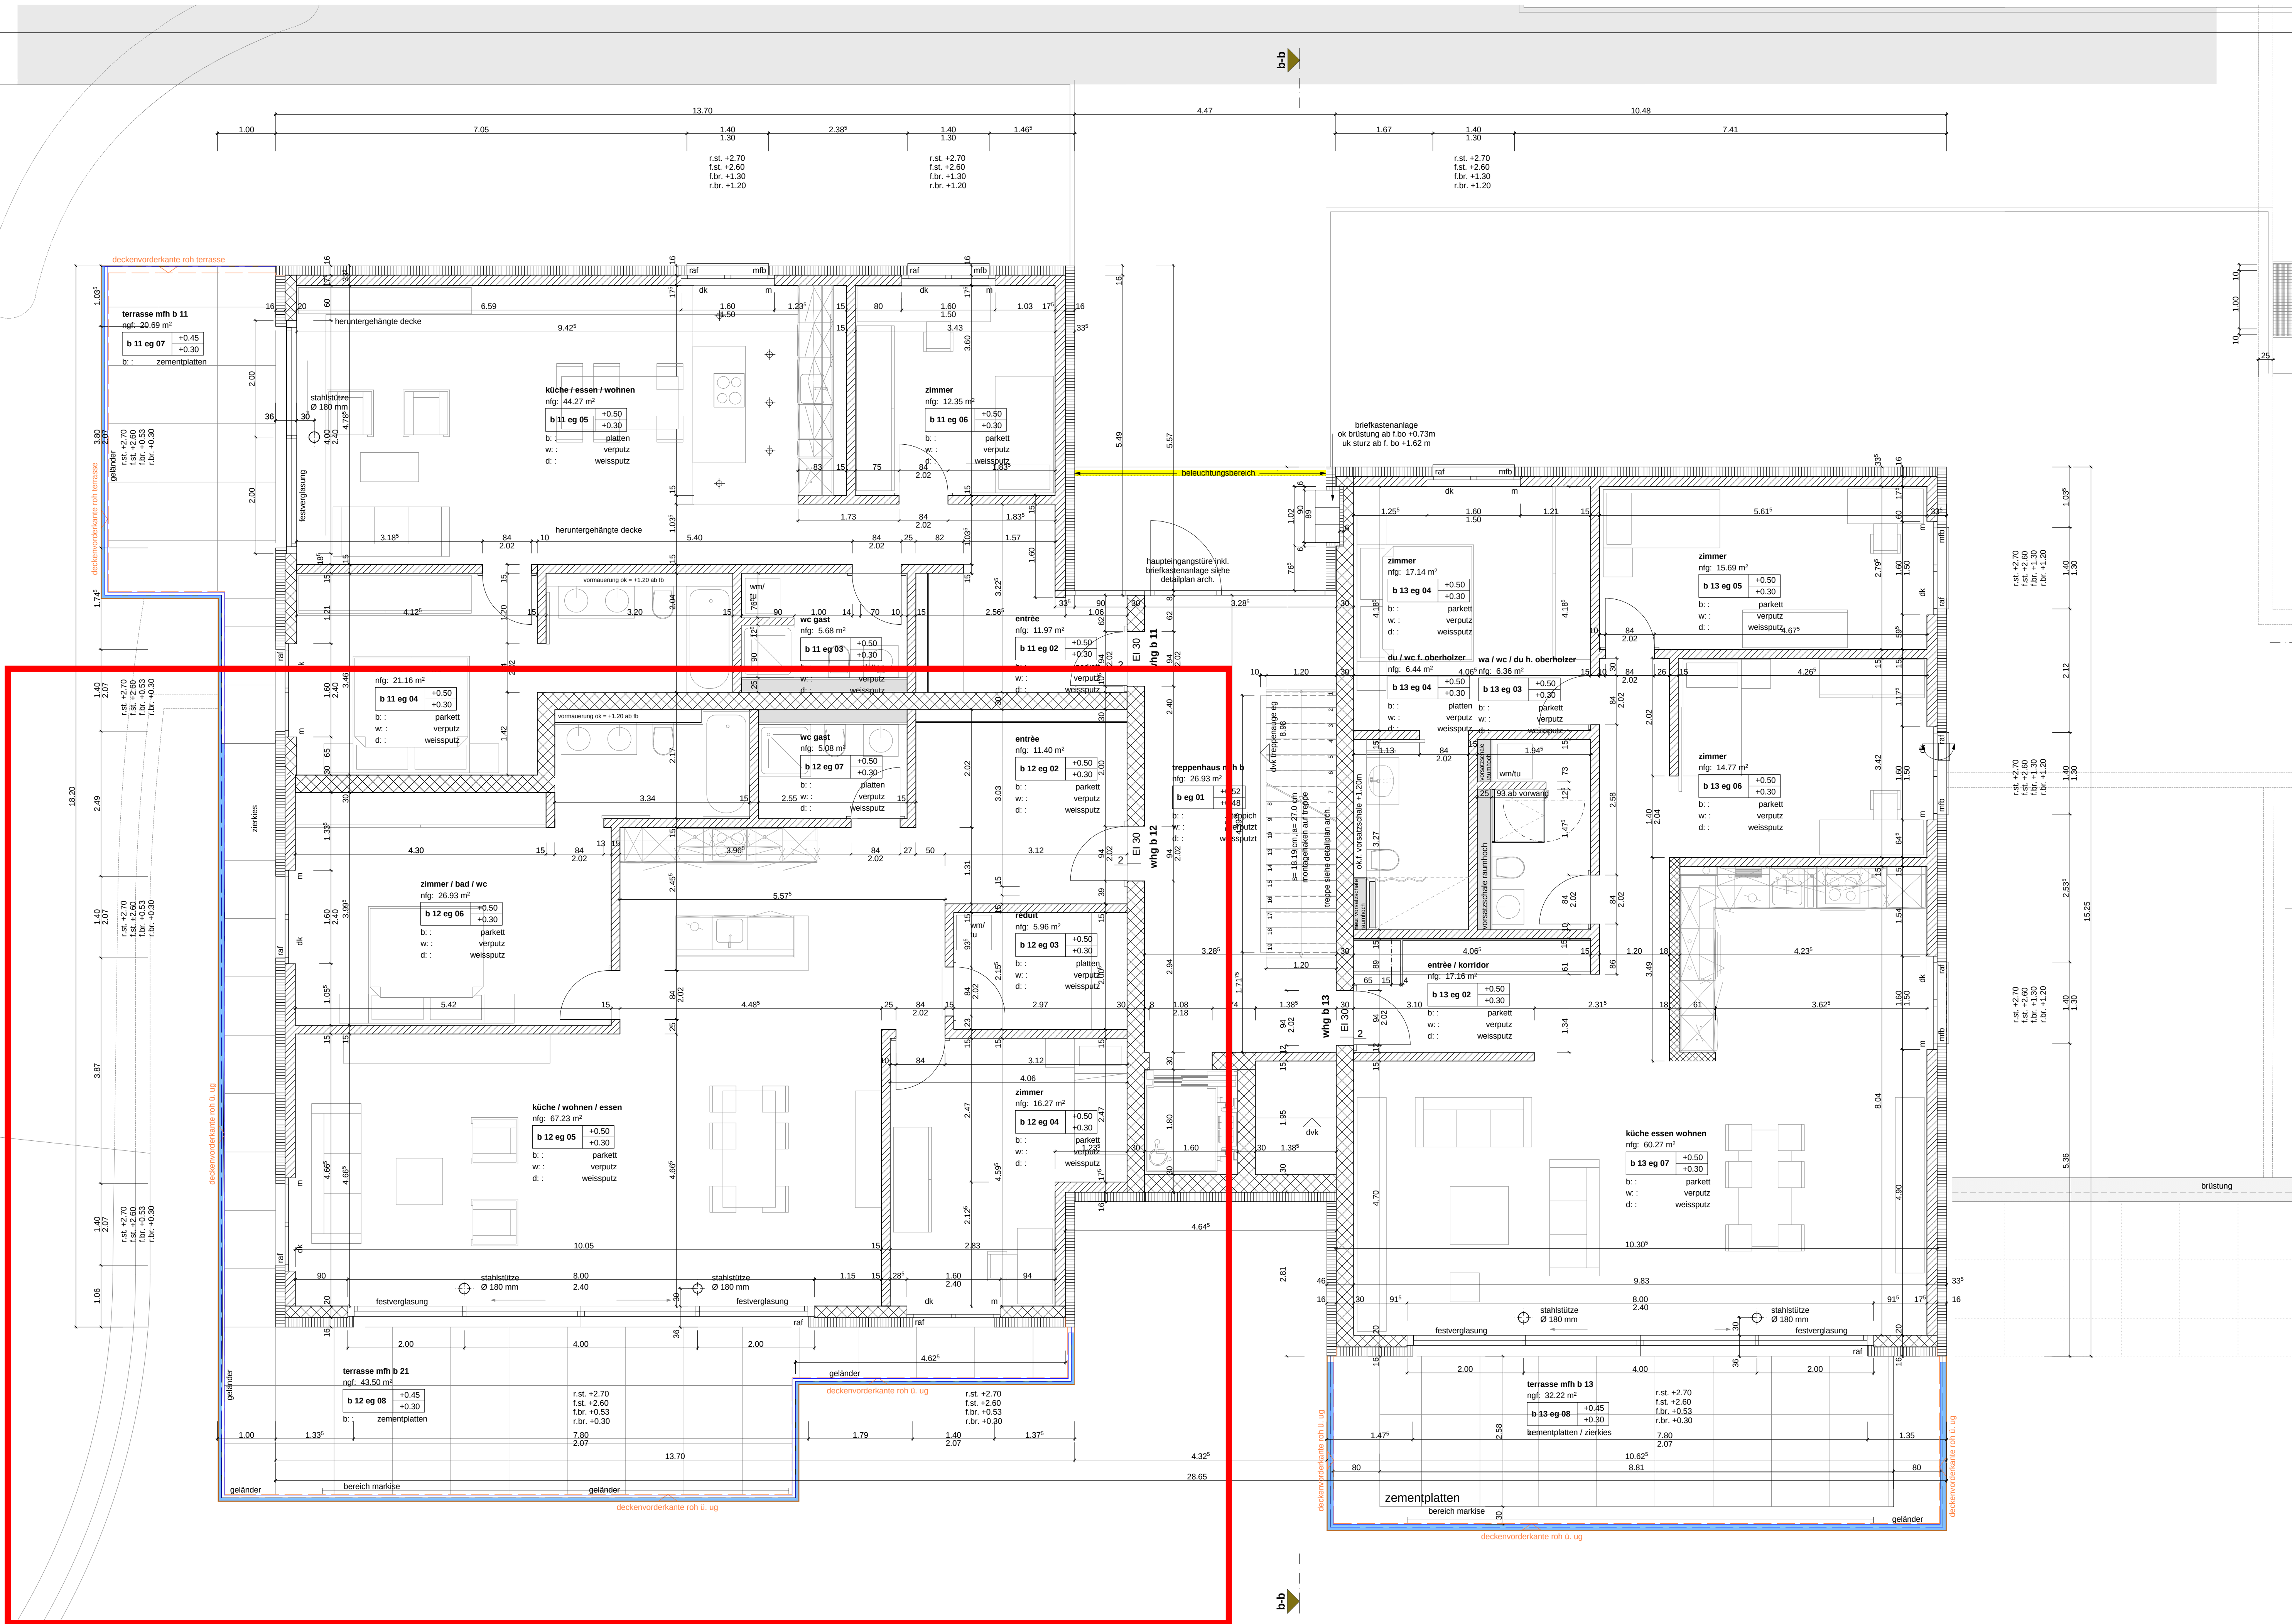

alle masse und angaben sind vom unternehmer auf eigene verantwortung zu kontrollieren bzw. am bau zu überprüfen.  
unklarheiten sind mit der bauleitung zu bereinigen.

aussparungen für sanitär- / elektro und heizungsinstallationen nach spez. plan und nach angaben der installateure.

**materien:**

- beton
- backstein
- kalksandstein
- wärmedämmung
- leichtbauwand
- thermuelelemente
- bereich schalldämmung, brüstungen

**raumstempel:**

raumbezeichnung

|   |       |                 |
|---|-------|-----------------|
| 1 | +0.00 | ok fertig boden |
| 1 | -0.00 | ok roh boden    |

bc: boden  
wr.: wand  
d.: decke

**türmasse**

|         |                         |
|---------|-------------------------|
| höhen   | ok höherem fertig boden |
| breiten | bis uk roher sturz      |
|         | rohes lichtmass         |

**vermassung rohbau:**

1.00


**abkürzungen:**

|       |                    |      |                     |     |                  |
|-------|--------------------|------|---------------------|-----|------------------|
| r.st. | ok roh sturz       | sch. | ok roh schnelle     | dk  | drehkipp fenster |
| f.st. | ok fertig sturz    | ba   | bodenablauf         | raf | raffstoren       |
| r.br. | ok roh brüstung    | m    | motorantrieb storen |     |                  |
| f.br. | ok fertig brüstung | mfb  | metallfensterbank   |     |                  |

**fenstermasse:**

|         |                            |
|---------|----------------------------|
| höhen   | ok roh brüstung bis uk roh |
| sturz   | sturz                      |
| breiten | rohes lichtmass            |

| datum    | änderung   | gez. |
|----------|---|------|
| 10.12.08 | innenwand zwischen wfh b11 u. b12 um 3.5m verschoben, innenwände teilweise verschoben, vormauerung in bädern neu | gs   |
| 12.01.09 | generell fenster,üren und wände verschoben                                                                       | gs   |
| 10.03.09 | neue küche mit innenwände wfh b12 und b2.2                                                                       | gs   |
| 17.04.09 | eingangstürflucht nach innen verschoben                                                                          | gs   |
| 05.05.09 | die trennwand rassetellen wurde verschoben in wfh b12                                                            | gs   |
| 15.05.09 | bereich bindstollen aktualisiert                                                                                 | gs   |
| 28.04.11 | aktualisierung wfh b13: küche, mauerung küche, balkon, hebe- / schwebestufe                                      | as   |
|          |   |      |
|          |   |      |
|          |   |      |
|          |   |      |
|          |   |      |

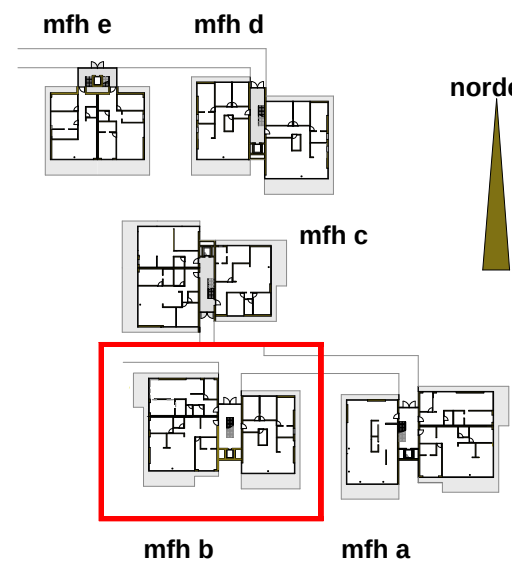

+ 0.50 = 421.90 m.ü.M., ok. f. bo. eg mfh b  
± 0.00 = 421.40 m.ü.M., ok. f. bo. eg mfh a

**ausführungsplan**

blätter architekten ag

dipl. architekten eth/ hsl strassburgerstrasse 15 ch-8004 zürich tel +41 (0)44 240 18 01 fax +41 (0)44 240 18 02 mail info@blaetter-architekten.ch

| wohnüberbauung marienhalde, goldpark 1 & 2, 9403 gemeinde goldach | OBJEKT NR. 5403 | MSF. 1 / 100     | REV. DAT. 20.04.2012 |
|-------------------------------------------------------------------|-----------------|------------------|----------------------|
| grundriss erdgeschoss mfh b, goldpark 2                           | PLAN NR. 01-001 | DATUM 20.04.2012 | REV. DAT.            |
| wfh b 11, wfh b 12, wfh b 13                                      | PLAN GR. a1     | 02. g. casso     | REV. DAT.            |