


Kanton Solothurn
Gemeinde Bärschwil

Stand: 31.01.2020

Digitaler Leitungskataster - M23
Situation 1:200

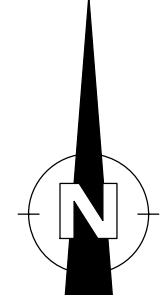


0m 5m 10m

M22

2'602'900

1'247'900

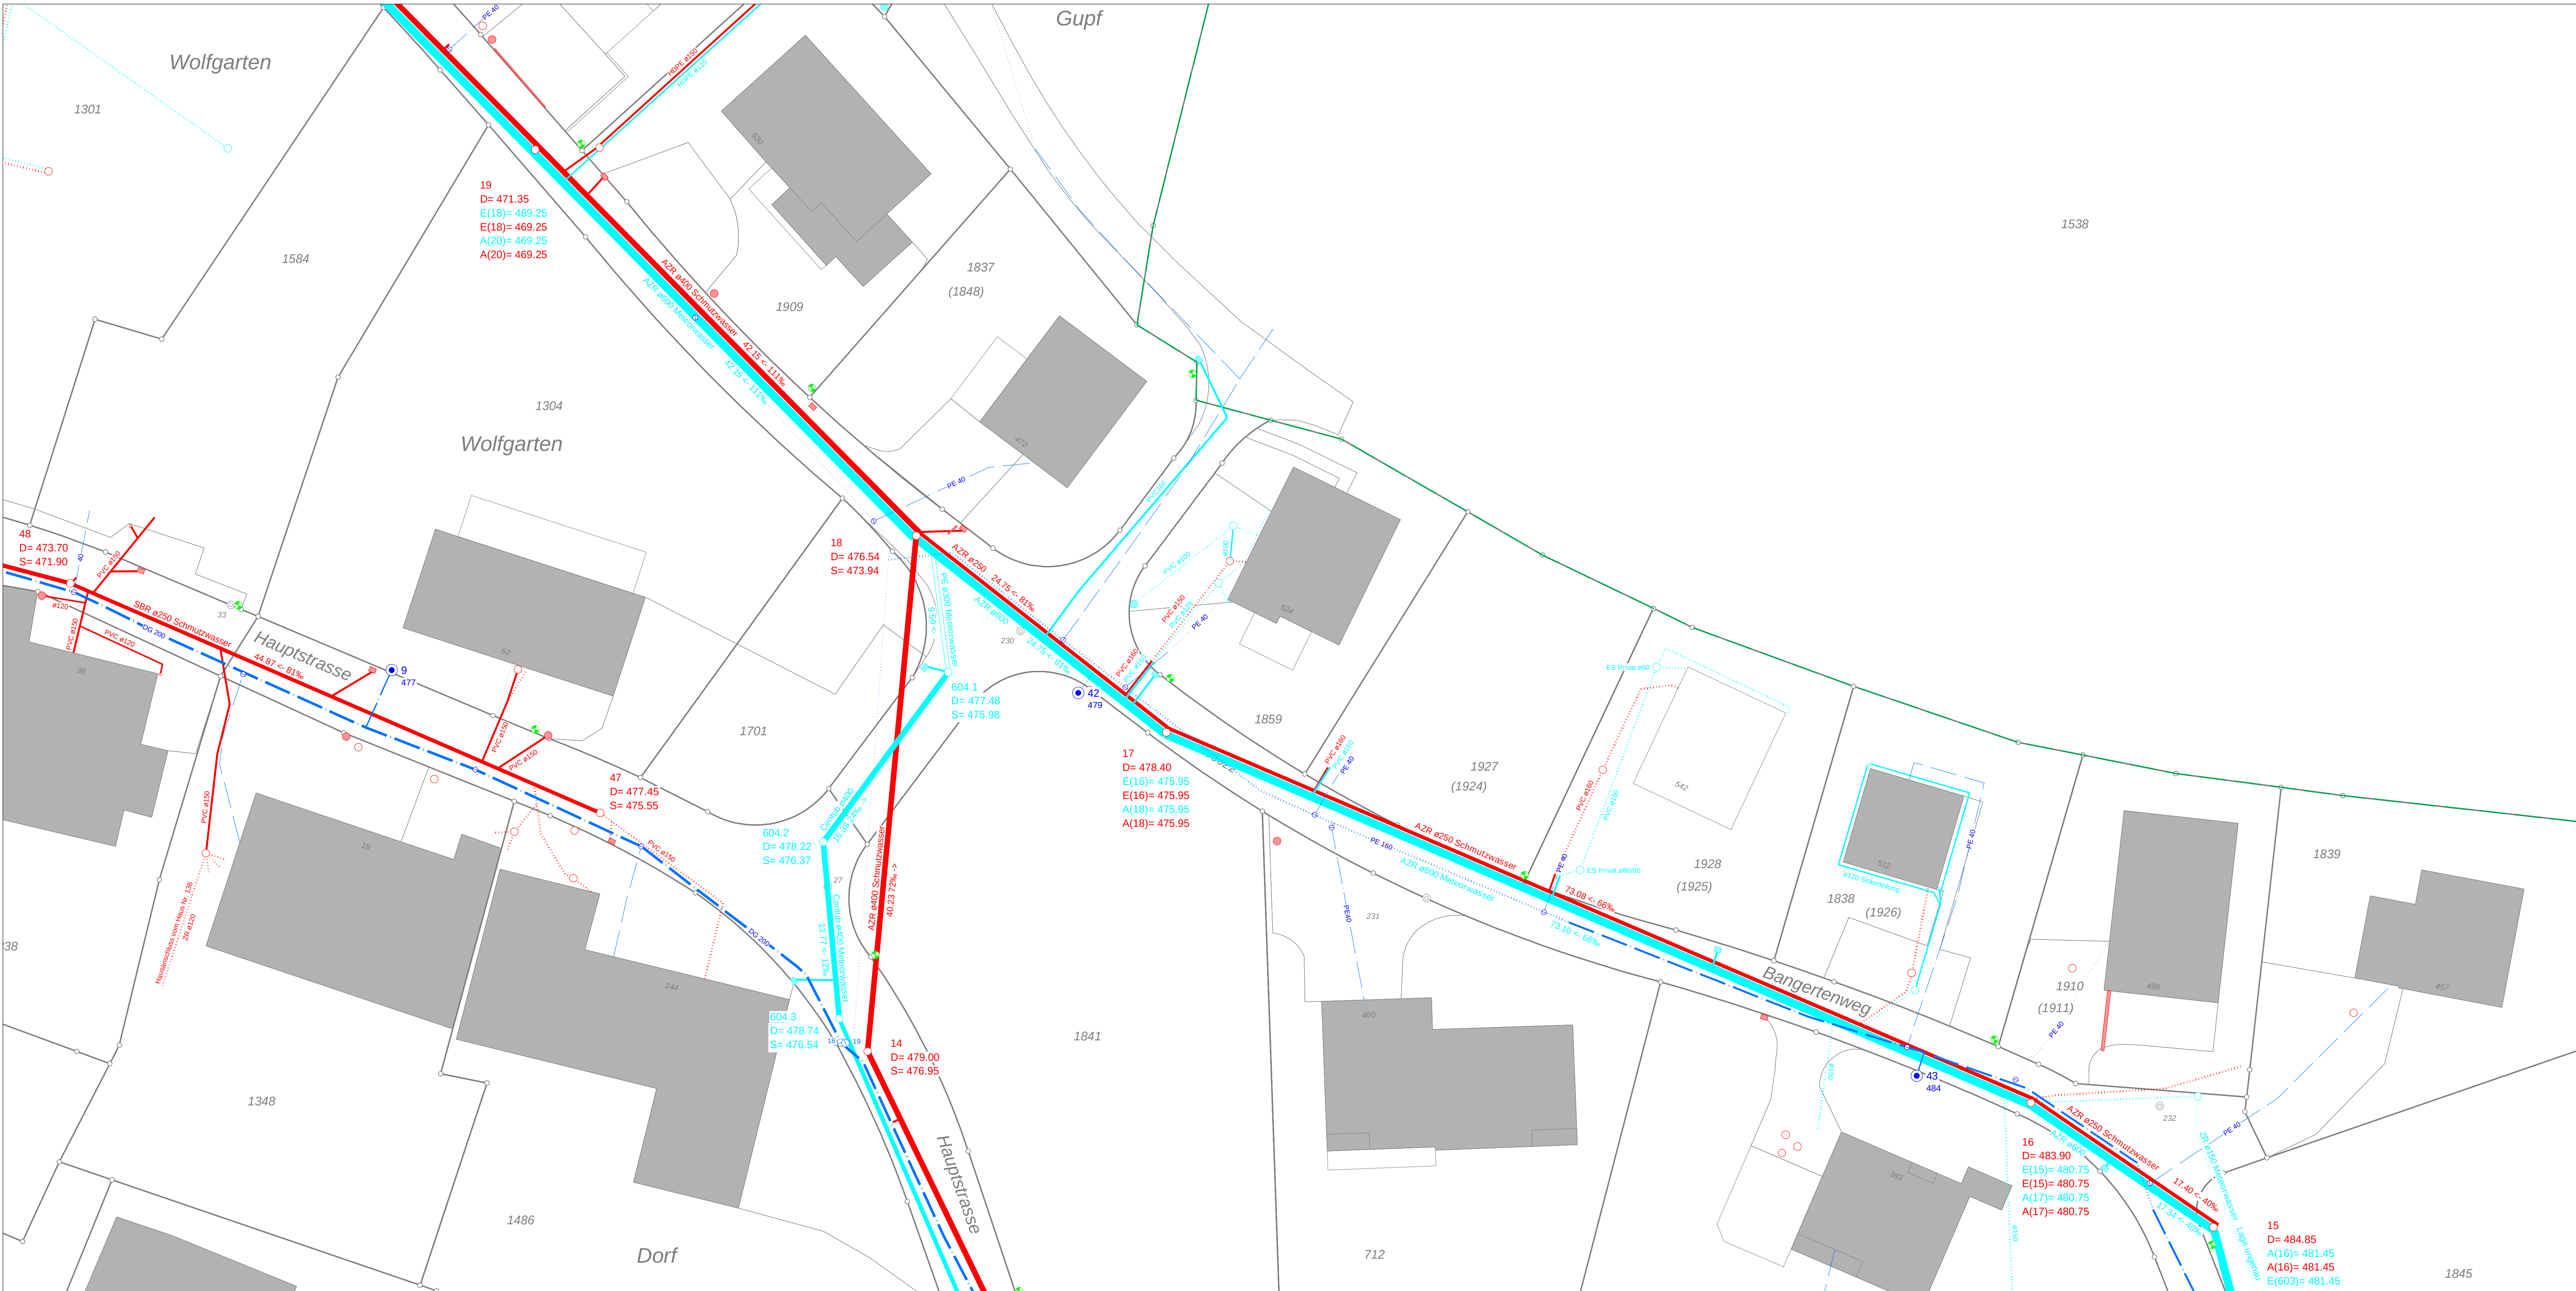

1'247'800

2'602'800

M24

Legende

- Centub ø250 71.90 102‰ > 2004 Schmutzwasserleitung
- Centub ø250 71.90 102‰ > 2004 Meteorwasserleitung
- Centub ø250 71.90 102‰ > 2004 ARA-Leitung

- Einsteigsschacht Privat
- Strassenablauf
- Ablauf

- Schmutzwasserleitung Privat
- Meteorwasserleitung Privat
- Schmutzwasserleitung Privat (Lage ungenau)
- Meteorwasserleitung Privat (Lage ungenau)

- Wasserleitung
- Wasserleitung (Lage ungenau)
- Steuerkabel
- Steuerkabel (Lage ungenau)

- Hydrantennummer Höhe m.ü.M.
- Hydrant
- Schieber
- Hausanschlusschieber
- Kandeliaber

U:\Tiefbau\Bärschwil\2678 - Leitungskataster\CAD\Leitungskataster 2003\31.20

L23

N23