peter - immo gmbh

hutmattenweg 6 5704 egliswil
tel. 062 775 60 70 079 775 60 60

bauherr	objekt	datum
peter immo gmbh in egliswil	4 - familienhaus in zetzwil	jan. 18
og m. 1: 50		a1

türhöhen ab ok fertig höherem boden bis uk roher sturz
fensterhöhen ab ok brüstung bis uk sturz

fertig boden (fb) / roher boden (rb) — beton — backstein — kalksandstein — isolation — holz
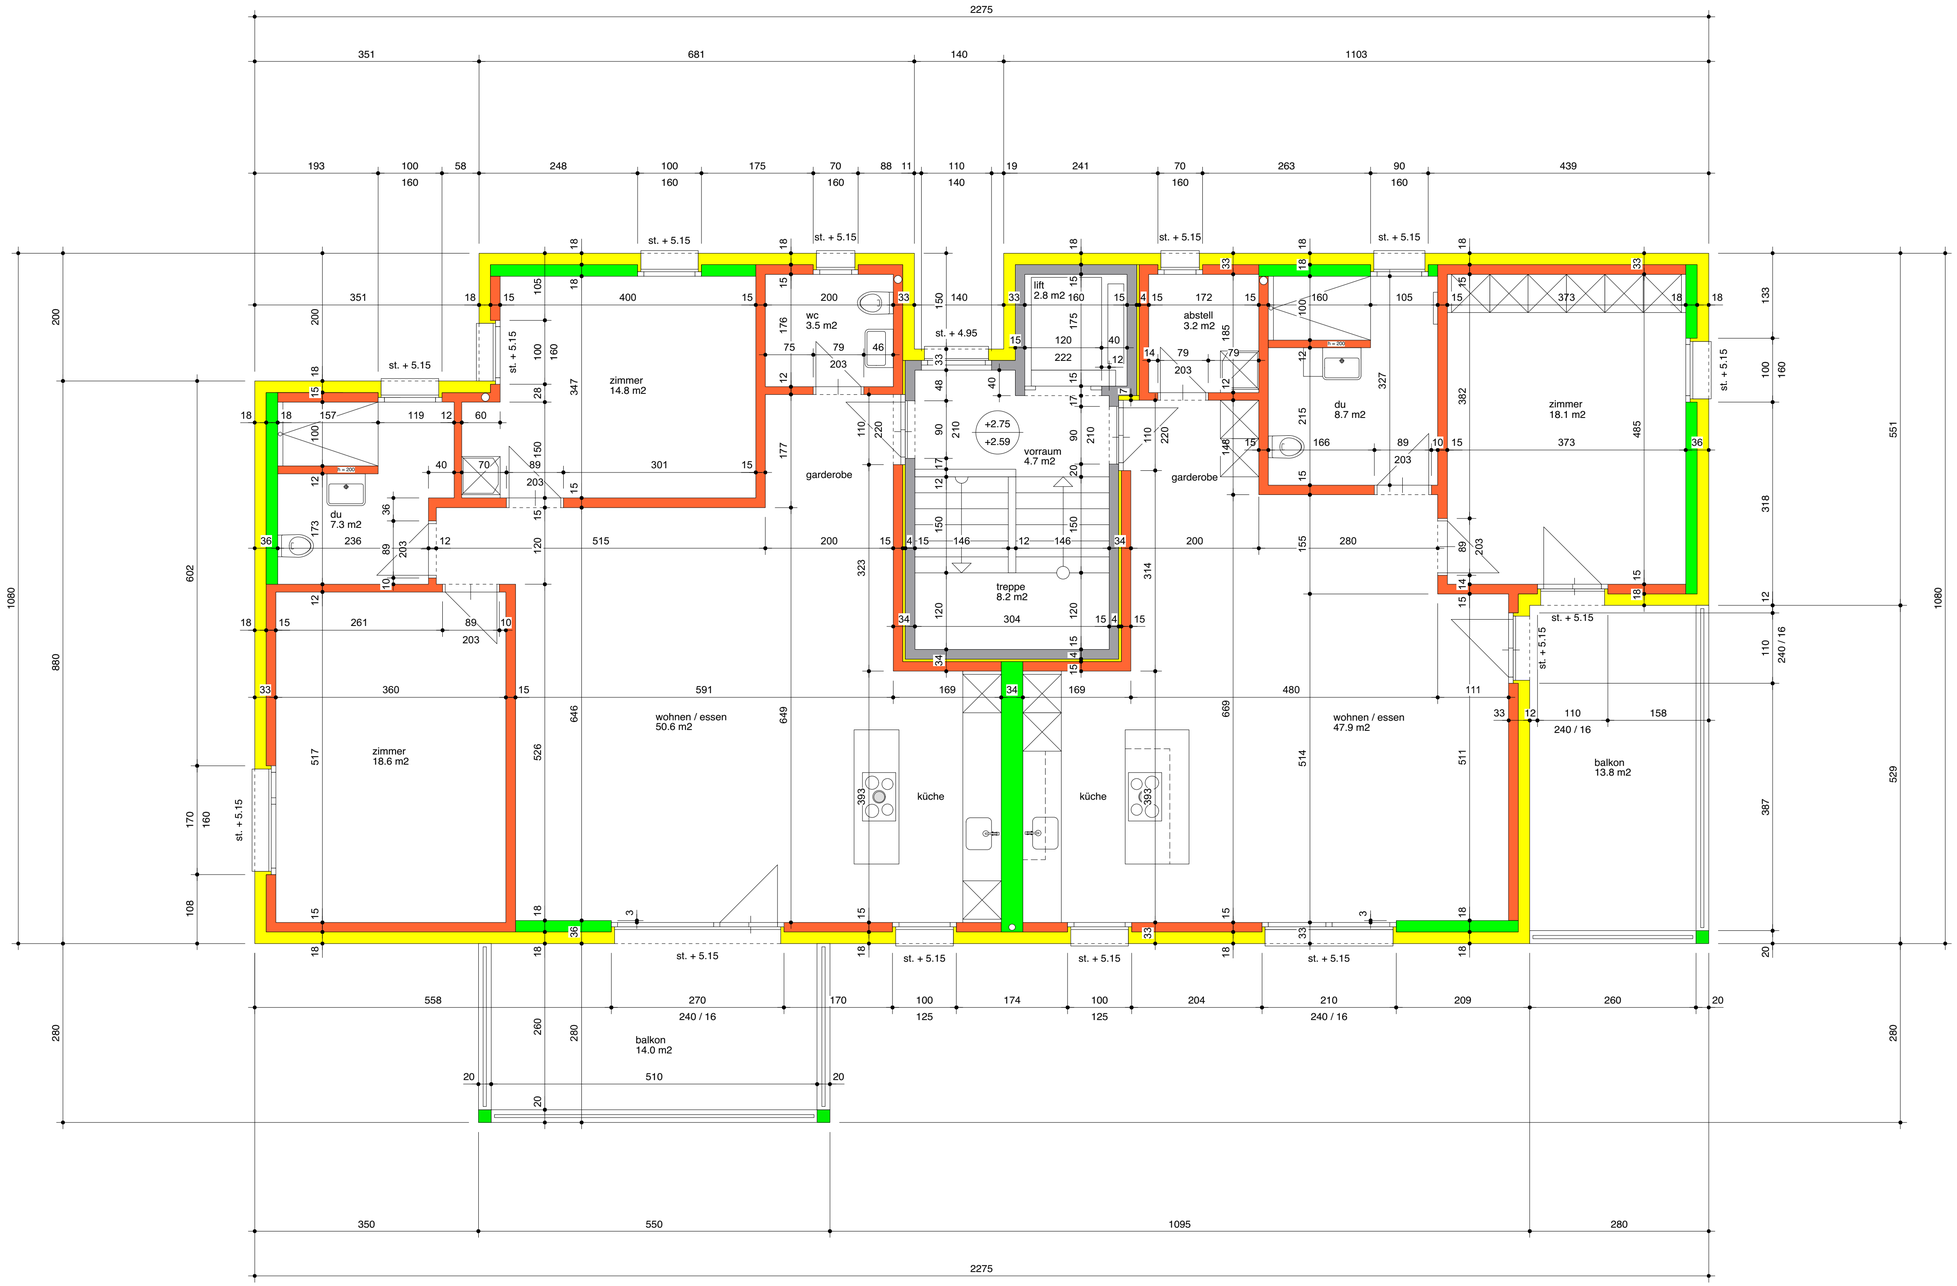
alle masse sind vom unternehmer in eigener verantwortung am bau zu nehmen und zu kontrollieren. unstimmigkeiten sind unverzüglich der bauleitung zu melden.