



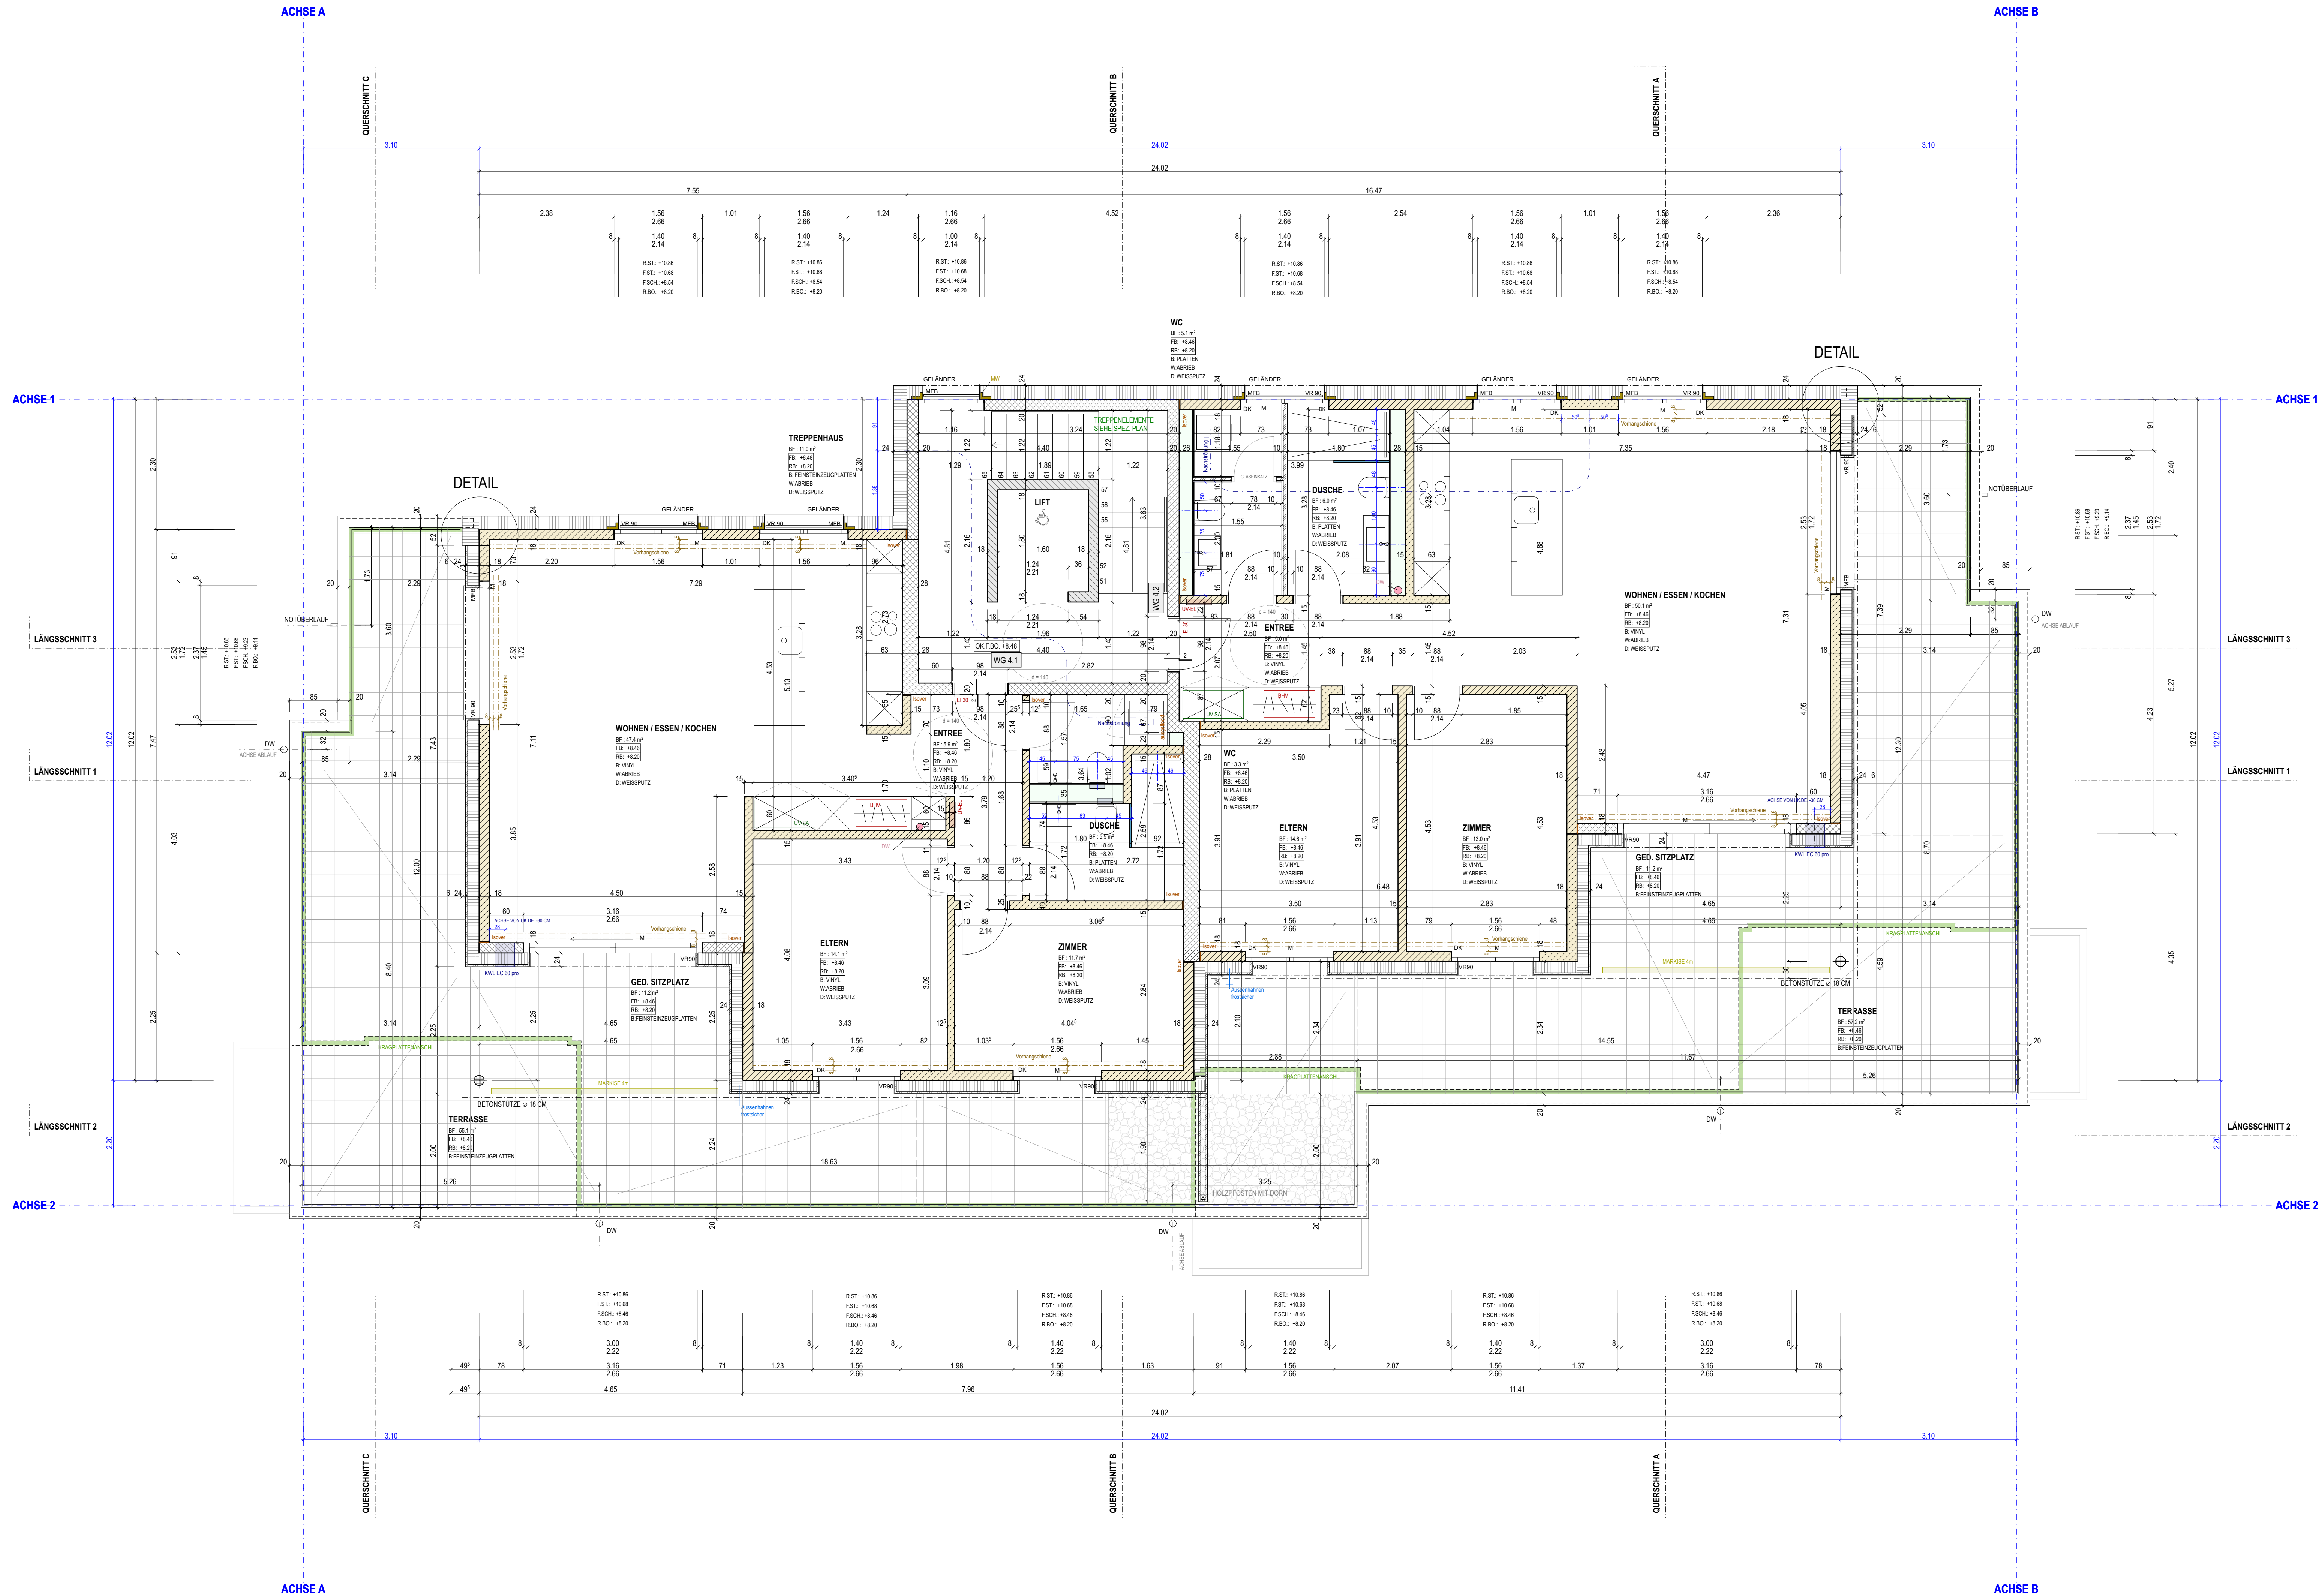

DETAIL 1 : 20

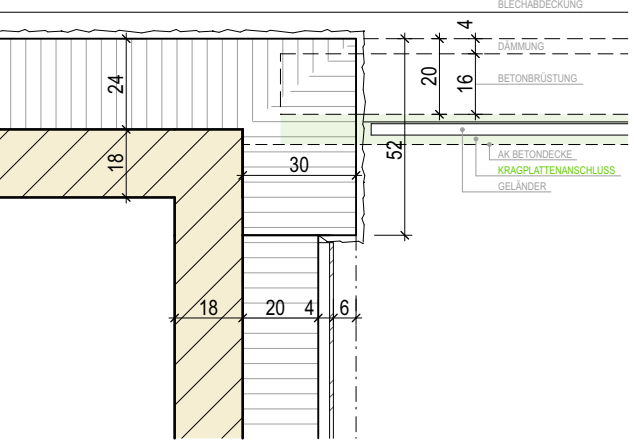

OK. FERTIG BODEN EG = ±0.00 = 668.80 m ü.M.

M F H



AK: AUSSERKANT OK: OBERKANT UK: UNTERKANT BR: BRÜSTUNG ST: STURZ	R: ROH F: FERTIG B: BODEN W: WAND DK: DREH-KIPPFLÜGEL MW: MONTAGEWINKEL	SW: SCHWELLE K: KURBEL M: MOTOR DK: DREH-KIPPFLÜGEL MW: MONTAGEWINKEL	BA: BODENABLAUF DW: DACHWASSER GKP: GIPS-KARTON-PLATTE MFB: METALL-FENSTERBANK VR: VERBUNDRAFFSTOREN
--	--	---	--

ALLGEMEINES SÄMTLICHE MASSE SIND ROHMASSE UND SIND VOM UNTERNEHMER AM BAU ZU KONTROLLIEREN! UNSTIMMIGKEITEN SIND DER BAULEITUNG ZU MELDEN. TÜR- / SCHWELLEN BEZEICHNEN SICH AB OK FERTIG HÖHEREM BODEN / BZW. OK SCHWELLE BIS UK ROHEM STURZ. FÜR MASSSTOLERANZEN IST DIE DIN-NORM V414-10 MASSGEBEND. DER UNTERNEHMER HAT DIE KONSTRUKTION AUF IHRE FACHLICHE RICHTIGKEIT ZU PRÜFEN.	ALLGEMEINES UNTER AUSSSEN- UND INNENWÄNDEN, INKL. VORMAUERUNGEN, SCHALLDÄMMLAGER TYP: NACH ANGEH. INGENIEUR Überstand Schalldämmlager min 2cm var., min 2cm min 5 cm Türlebung Deckenlager gem. Ang. Bau-Ing. lower PSB1 15mm oder tiefer Schicht nachträglich Schwedenstrich BN TR BN NTR
--	---

REV. DATUM 31.03.25 09.04.25 15.10.25	INHALT Auspassungen HUS ergänzt; Mauermaischen bei Küche neu 63 cm Position DW-FS geändert Anpassungen Stiegezone in Nasszelle WG.4.2., Boden neu mit Platten in allen Nasszellen
---	---

AUSFÜHRUNG



MFH Gassmatt, Neudorf

ATTIKAGESCHOSS

Architekt:
Geriswilstrasse 43
6020 Emmenbrücke
T: 041 260 82 82

Baustellen-Adresse:
Gassmatt 9
6025 Neudorf

JÄG
ERE
GLI
ARCHITEKTEN

Projekt. Nr.: 2018.12-17

Massstab 1:50
Datum 10.02.25
Revision 15.10.25
Gezeichnet ns