
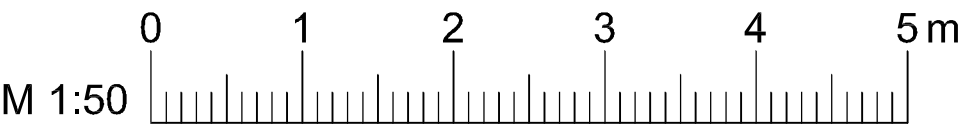



2.OG

Boden : 10mm Keramikplatten / 70mm Unterlagsboden (inkl.Bodenheizung) / 28mm Spanplatten / 40mm Isolation auf Holzboden / 200mm Isolation Glaswolle zwischen Balkenlage / 200mmHolzbalken
Aussen Wände : 2mm Abrieb / Gips / 100mm Yton-Steine / Kalksansteine / Verputz / Abrieb / Farbe
Innen Wände : 2mm Abrieb / Gips / 12.5mm Fermacel / 16/28mm Spanplatten / 120/160mm Holzbalkenkonstruktion
Decke : 2mm Abrieb / Gips / 1.25mm Fermacel (dito Boden)

rot Neu
gelb Abbruch
grau bestehend

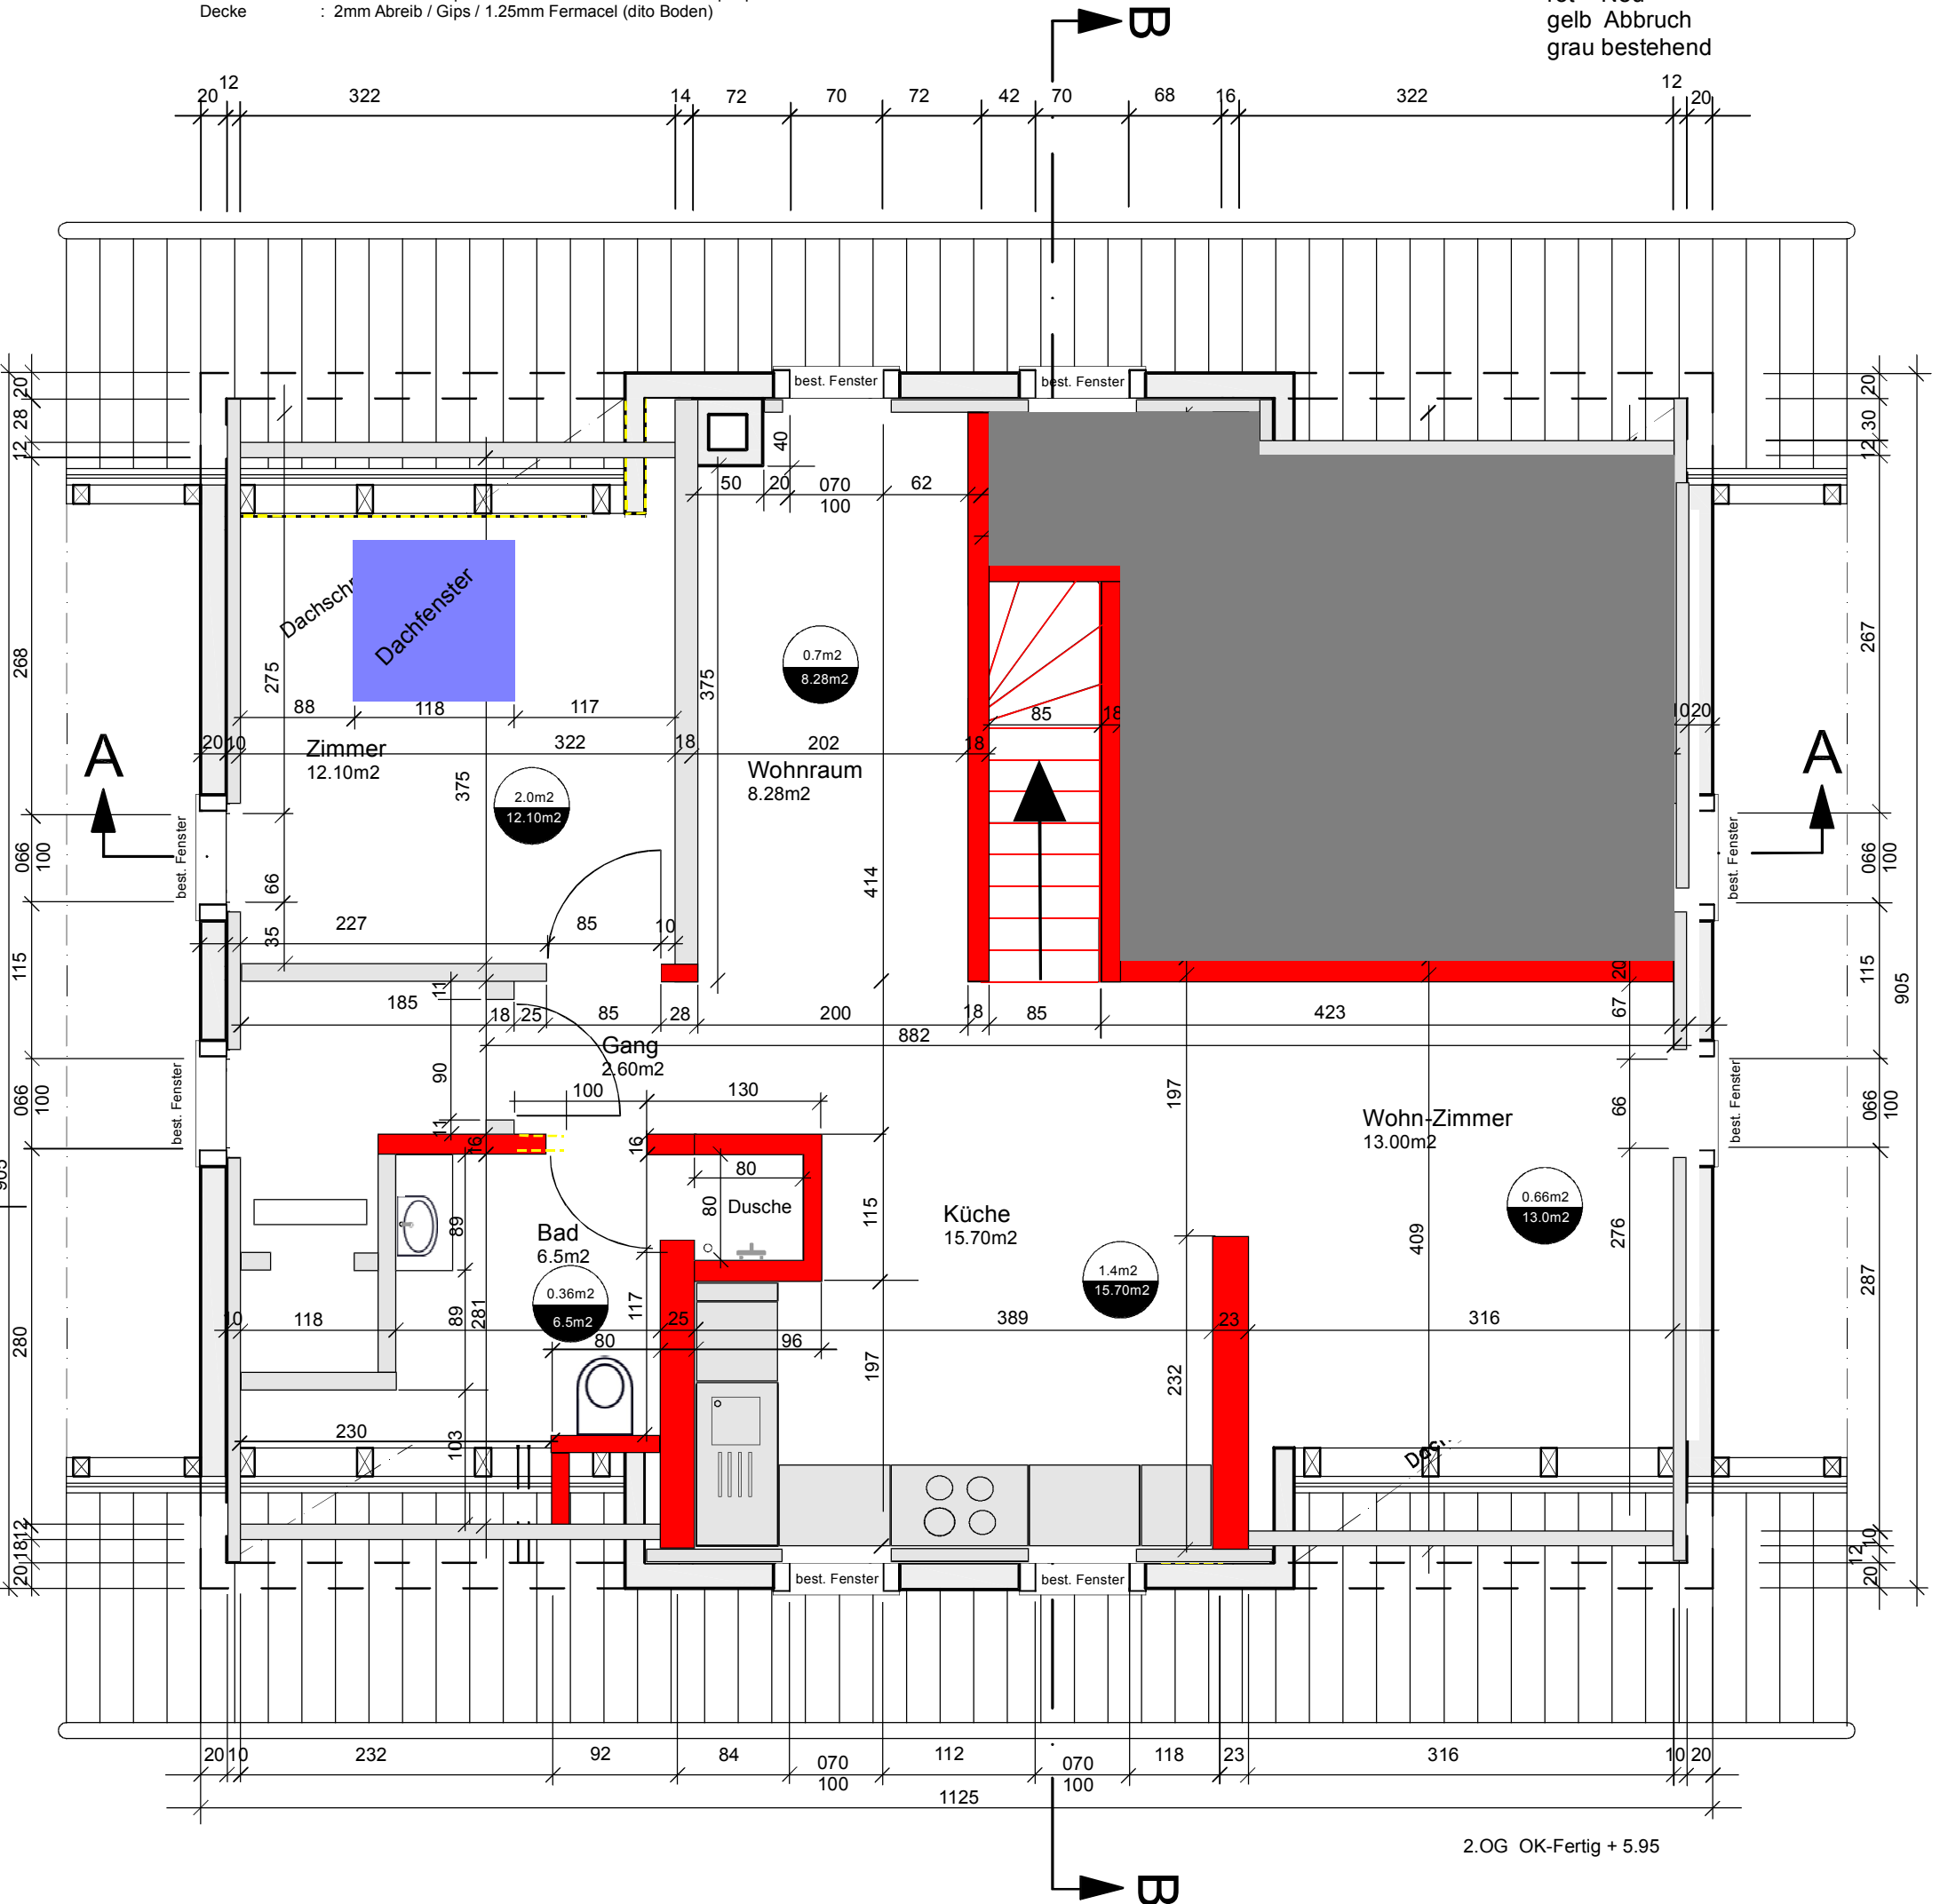



OBJEKT	BAUHERR
MFH mit Cafe Bahnhofstrasse 8 CH-4460 Gelterkinden	SolVento GmbH Frankenstrasse 4 CH-4313 Möhlin Tel 061 853 05 05 Fax 061 853 05 06

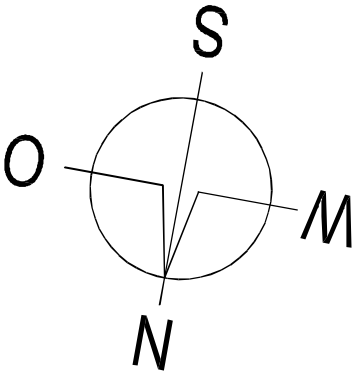

3.OG

Boden : 12mm Laminatboden / 40mm Isolation / 28mm Spanplatten / 180mm Isolation Glaswolle zwischen Balkenlage / 180mmHolzbalken
Aussen Wände : 2mm Abrieb / Gips / 120mm Yton-Steine / Kalksansteine / Verputz / Abrieb / Farbe
Innen Wände : 2mm Abrieb / Gips / 12.5mm Fermacel / 16/28mm Spanplatten / 120/160mmHolzbalkenkonstruktion
Decke : 2mm Abrieb / Gips / 12.5mm Fermacel (dito Boden)

rot Neu
gelb Abbruch
grau bestehend

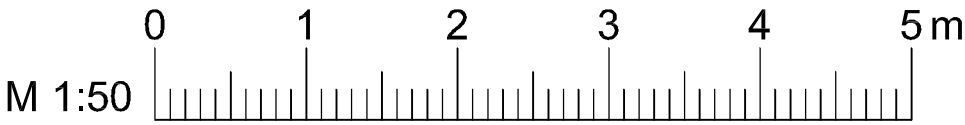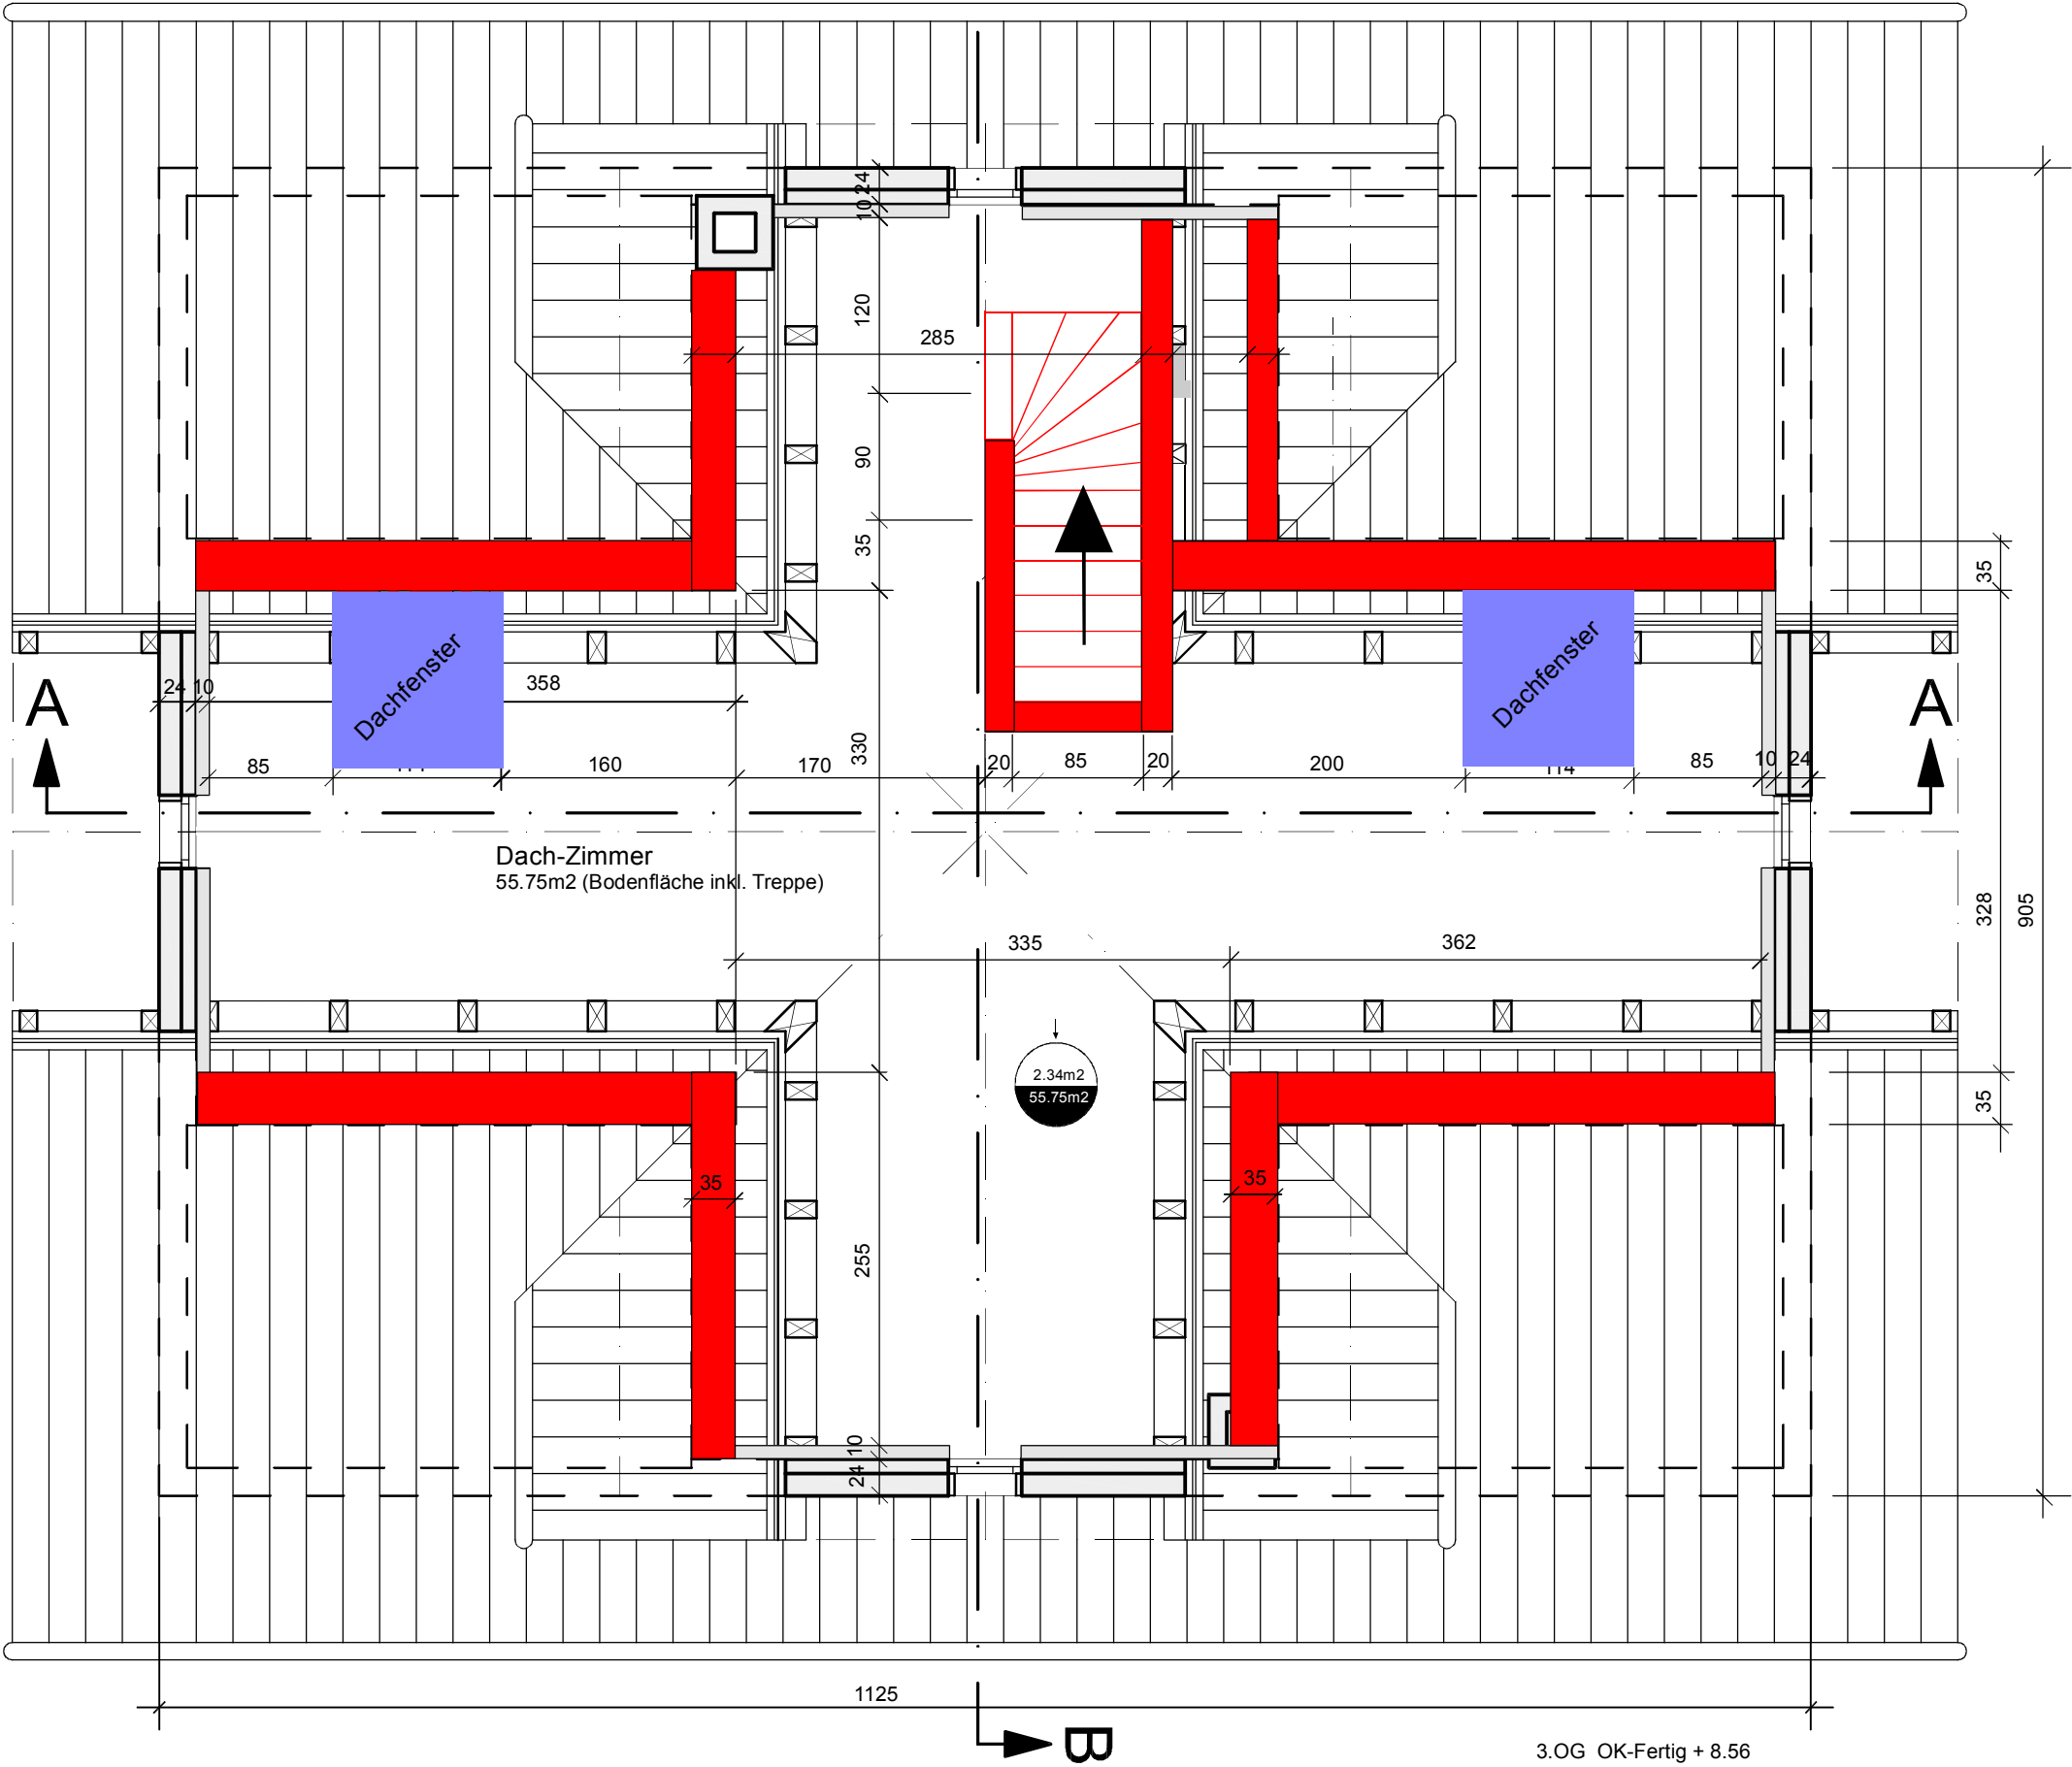

OBJEKT	BAUHERR
MFH mit Cafe Bahnhofstrasse 8 CH-4460 Gelterkinden	SolVento GmbH Frankenstrasse 4 CH-4313 Möhlin Tel 061 853 05 05 Fax 061 853 05 06

