


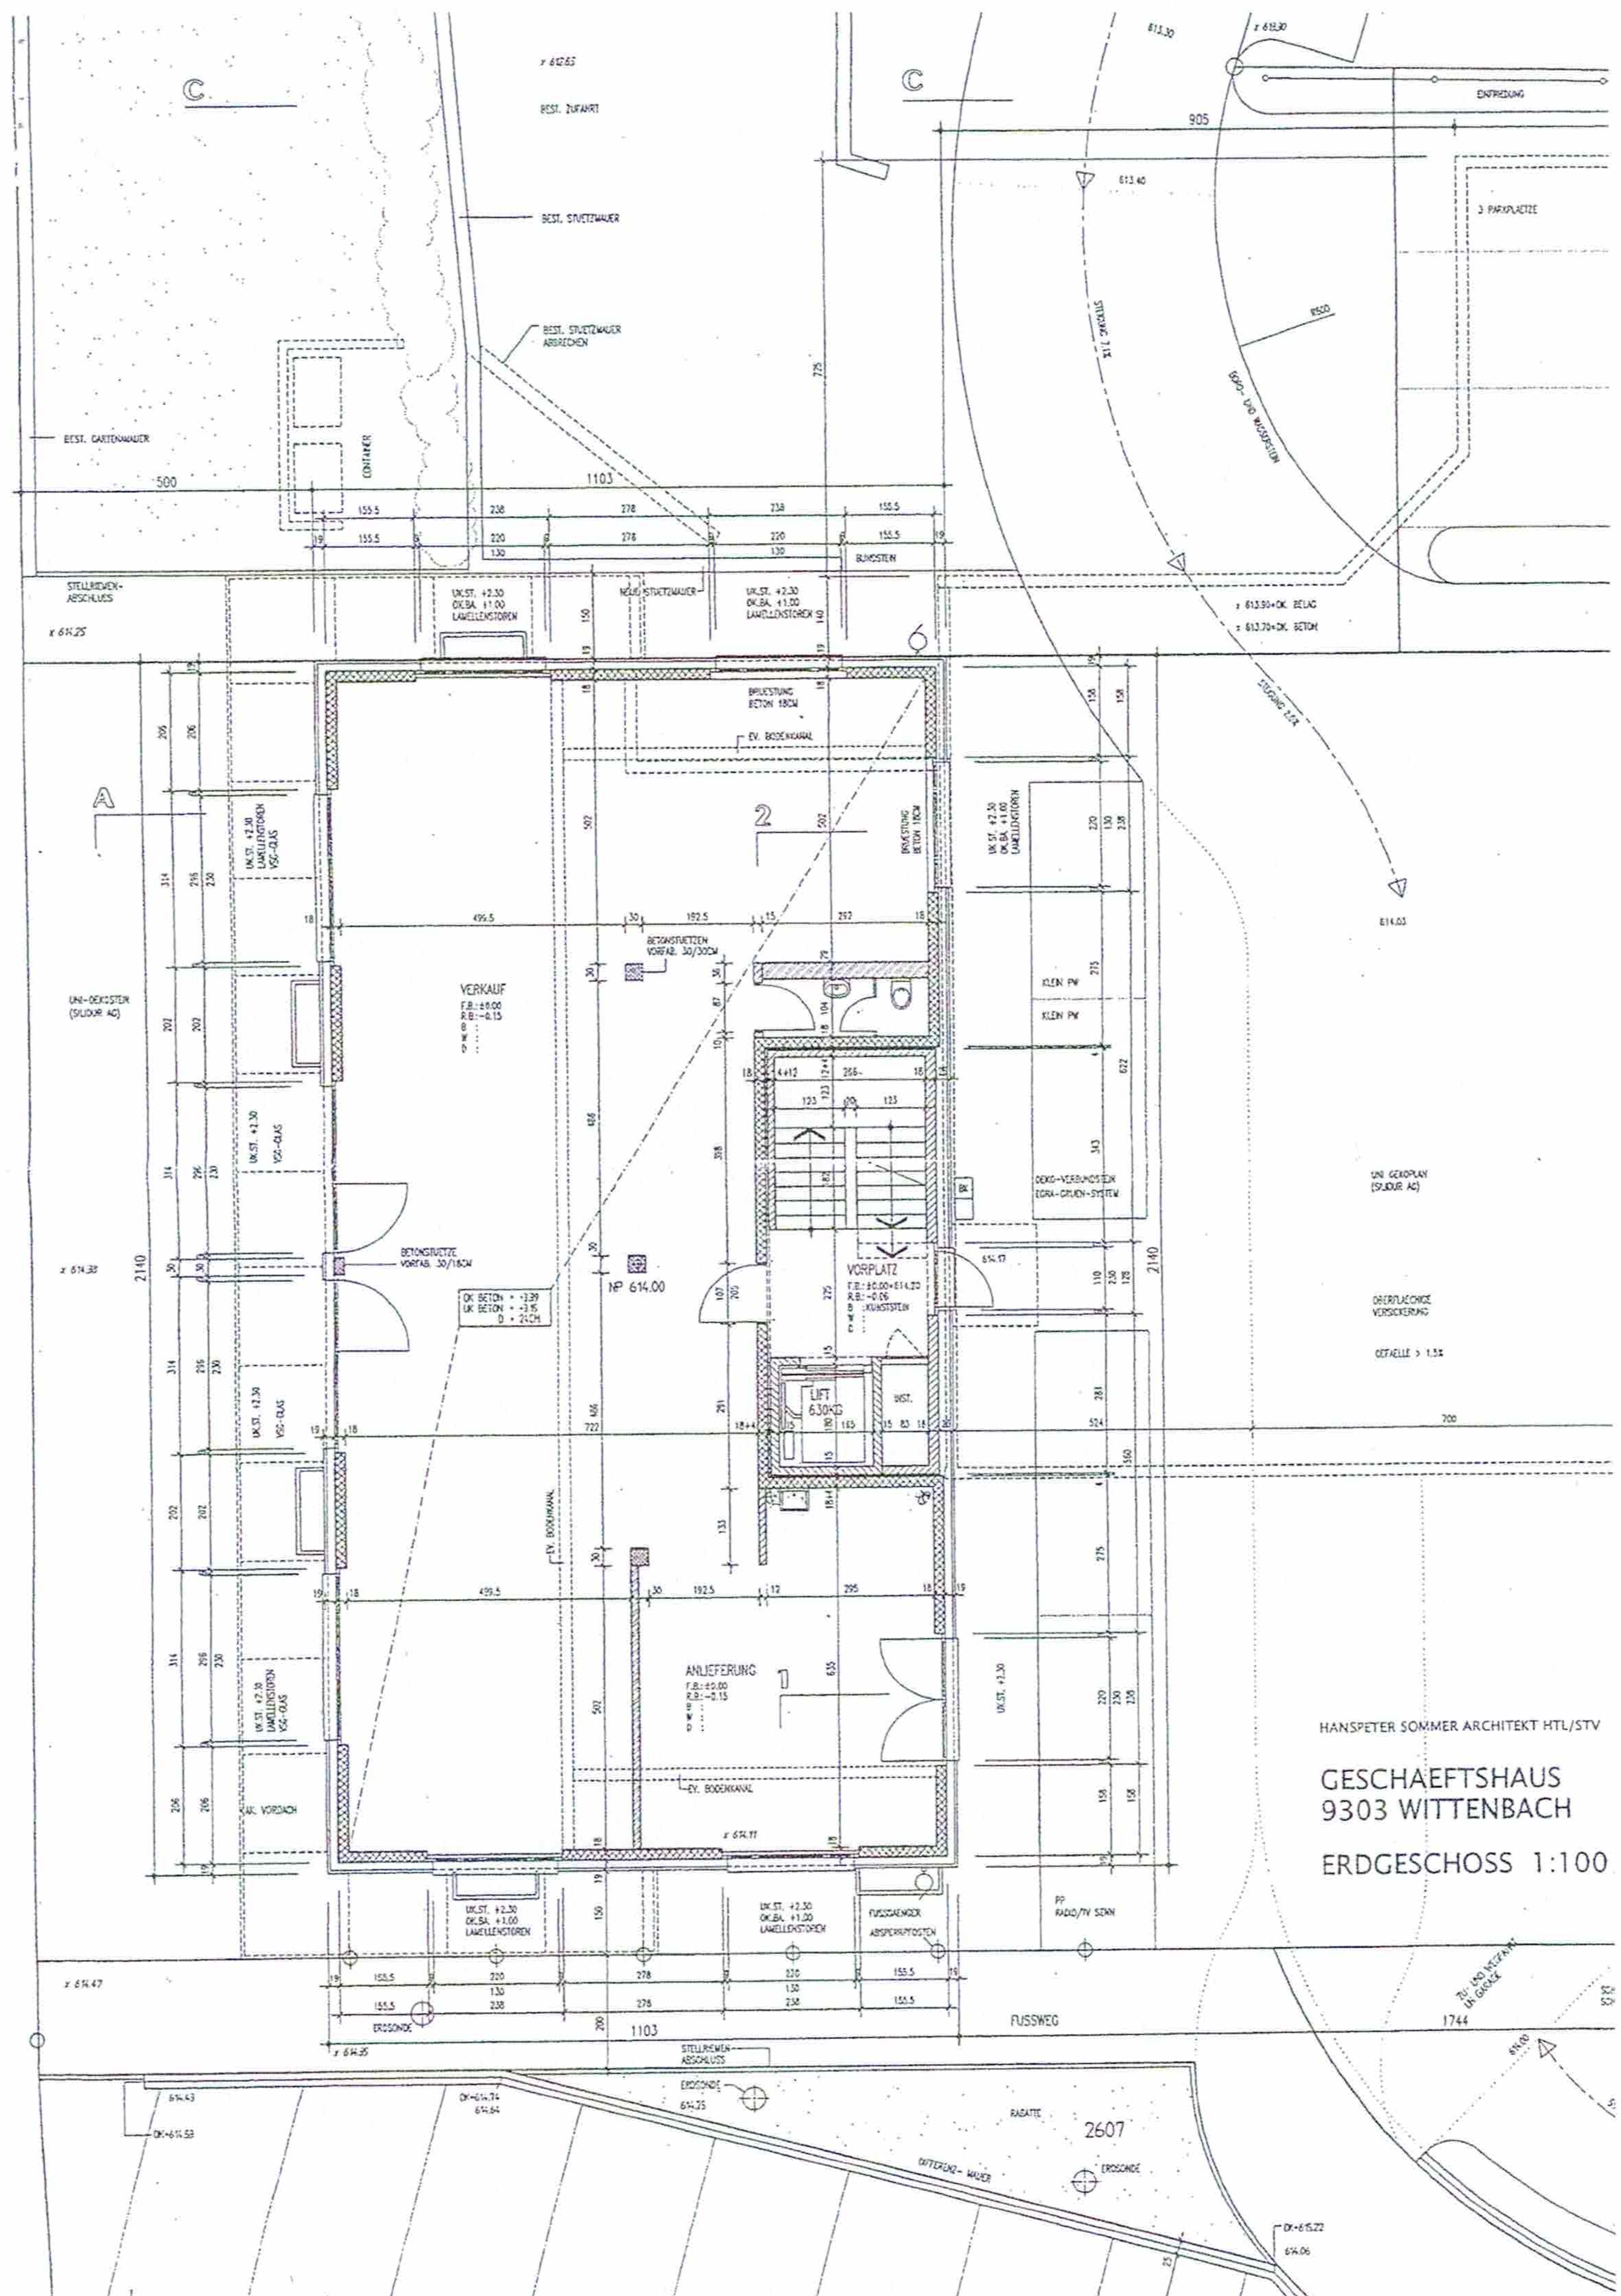

HANSPETER SOMMER ARCHITEKT HTL/STV

GESCHAEFTSHAUS
9303 WITTENBACH
ERDGESCHOSS 1:100