

HAUS 3

HAUS 4

- | | | | |
|------------|--|------------|--|
| 1 Zimmer | Ba Teppich
Wa Abrieb
De Tafe | 1 Zimmer | Ba Teppich
Wa Abrieb
De Tafe |
| 2 Zimmer | Ba Teppich
Wa Abrieb
De Tafe | 2 Zimmer | Ba Teppich
Wa Abrieb
De Tafe |
| 3 Vorplatz | Ba Teppich
Wa Abrieb
De Tafe | 3 Vorplatz | Ba Teppich
Wa Abrieb
De Tafe |
| 4 Eltern | Ba Teppich
Wa Abrieb
De Tafe | 4 Eltern | Ba Teppich
Wa Abrieb
De Tafe |
| 5 Du / Wc | Ba Platten
Wa Platten / Abrieb
De Tafe | 5 Du / Wc | Ba Platten
Wa Platten / Abrieb
De Tafe |

St. = Sturz
Br. = Brüstung
Sw. = Schwelle
DK. = Dachkappe
Bl. = Blechblende
Wg. = Metallfensterbank
K. = Kurbel
DW. = Dachwieser

SÄMTLICHE MASSE SIND VOM UNTERNEHMER AUF DER BAUSTELLE AUF EIGENE VERANTWORTUNG ZU KONTROLLIEREN!
TÜRÖHNIER SIND VON OK. FERTIGEM HÖHEREM BODEN (OR. SCHWELLE) BIS UR. ROHEM STURZ ZU MESSEN.
FENSTERÖHNIER SIND VON OK. FERTIGEM AUßEREM FENSTERBANK BIS UR. ROHEM STURZ BEZ. FERTIGEM SICHTBETON ZU MESSEN.
AUSPARLUNGEN FÜR SANITÄR-, HEIZUNGS-, ELEKTRO- UND LÜFTUNGSANLAGEN SIEHE SPEZ.-PLÄNE.
FUNDAMENTE & BETONWÄNDE MIT PLASTCRETE-REIMISCHUNG SIEHE ING.-PLÄNE.
BRÜSTUNGSÖHNIER SIND VON OK. FERTIGEM BODEN BIS OK. FERTIGEM AUßEREM FENSTERBANK ZU MESSEN.

Ok. fe. Boden Obergeschoss +2.68 = 1177.16 m.ü.M.
Erdgeschoss ±0.00 = 1174.48 m.ü.M.


Backstein
Wärmedämmung

Örtliche Bauleitung: Arch.Büro von Rickenbach 6315 Oberägeri Tel. 042-72 20 56

Erwin Morger Bundesstrasse 34 6003 Luzern
Ferienhäuser auf parz. 150 6417 Mostelberg

archibau ag
bundesstrasse 34
6003 Luzern
tel: 041/23 39 36

Grundriss	Obergeschoss	Haus 3-4
plan no.	031-203	datum 22.6.90
plan gr.	105/60	revidiert
gezeichnet	lu	

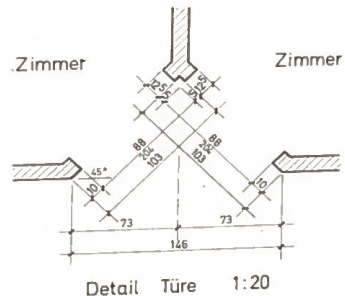

Zimmer

Zimmer

Detail Türe 1:20

HAUS 4

HAUS 3

HAUS 4

- ☐ 1 Wohnen
☐ 2 Entree
☐ 3 Vorplatz
☐ 4 Wc
☐ 5 Küche
☐ 6 Essen
☐ 7 Garage





Ok. fe. Boden Erdgeschoss $\pm 0.00 = 1174.48 \text{ m.ü.M.}$

- ☐ Beton
 - ☐ Backstein
 - ☐ Kalksandstein
 - ☐ Wärmedämmung

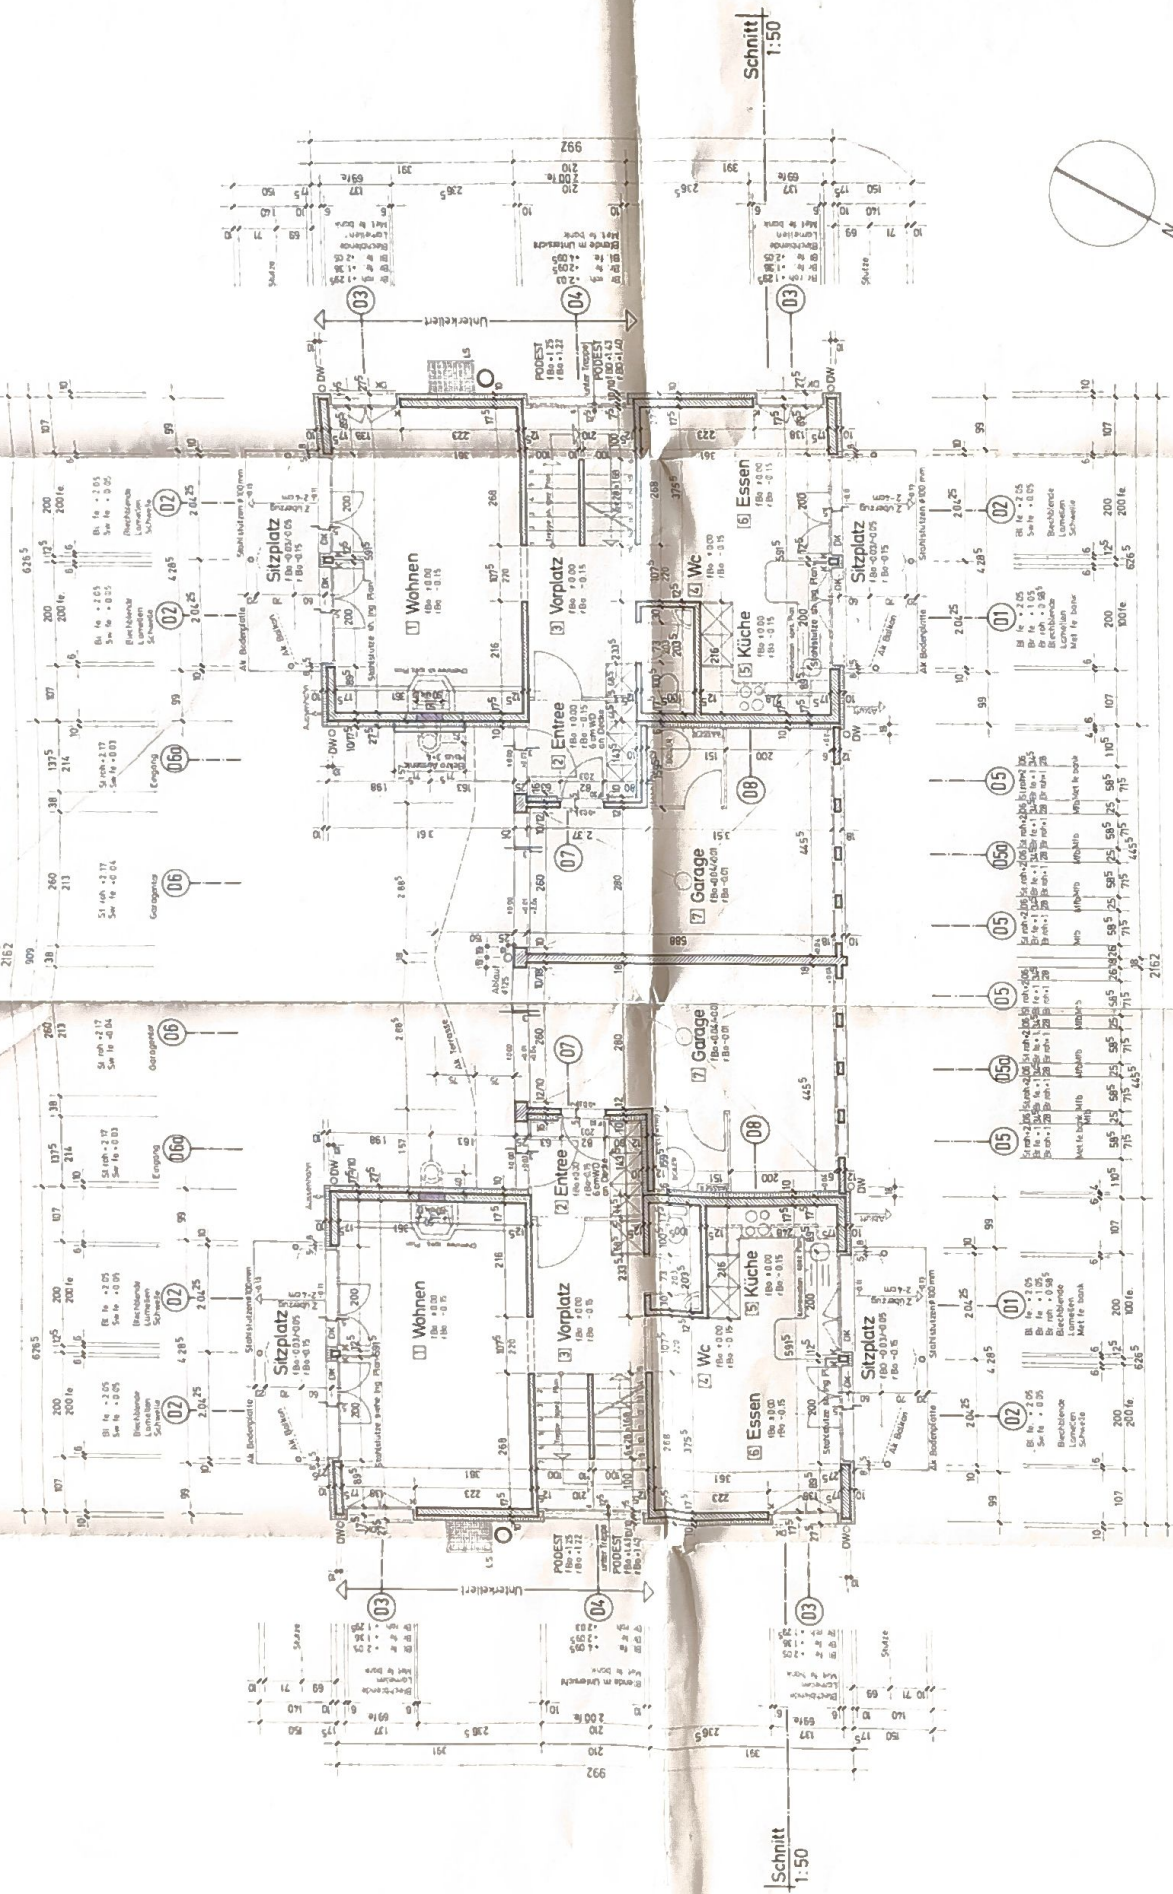

HAUS 4

HAUS 3

Erwin Morger	Bundesstrasse 34	6003 - Luzern
Ferienhäuser	auf parz. 150	6417 Mostelberg

archibau ag

bundesstrasse 34
8003 luzern
tel.: 041 / 23 39 36

Grundriss Erdgeschoss Haus 3+4

plan no.	031-202	datum	22.11.99
plan gr.	105 / 60	revidiert	h
gezeichnet	lv		