


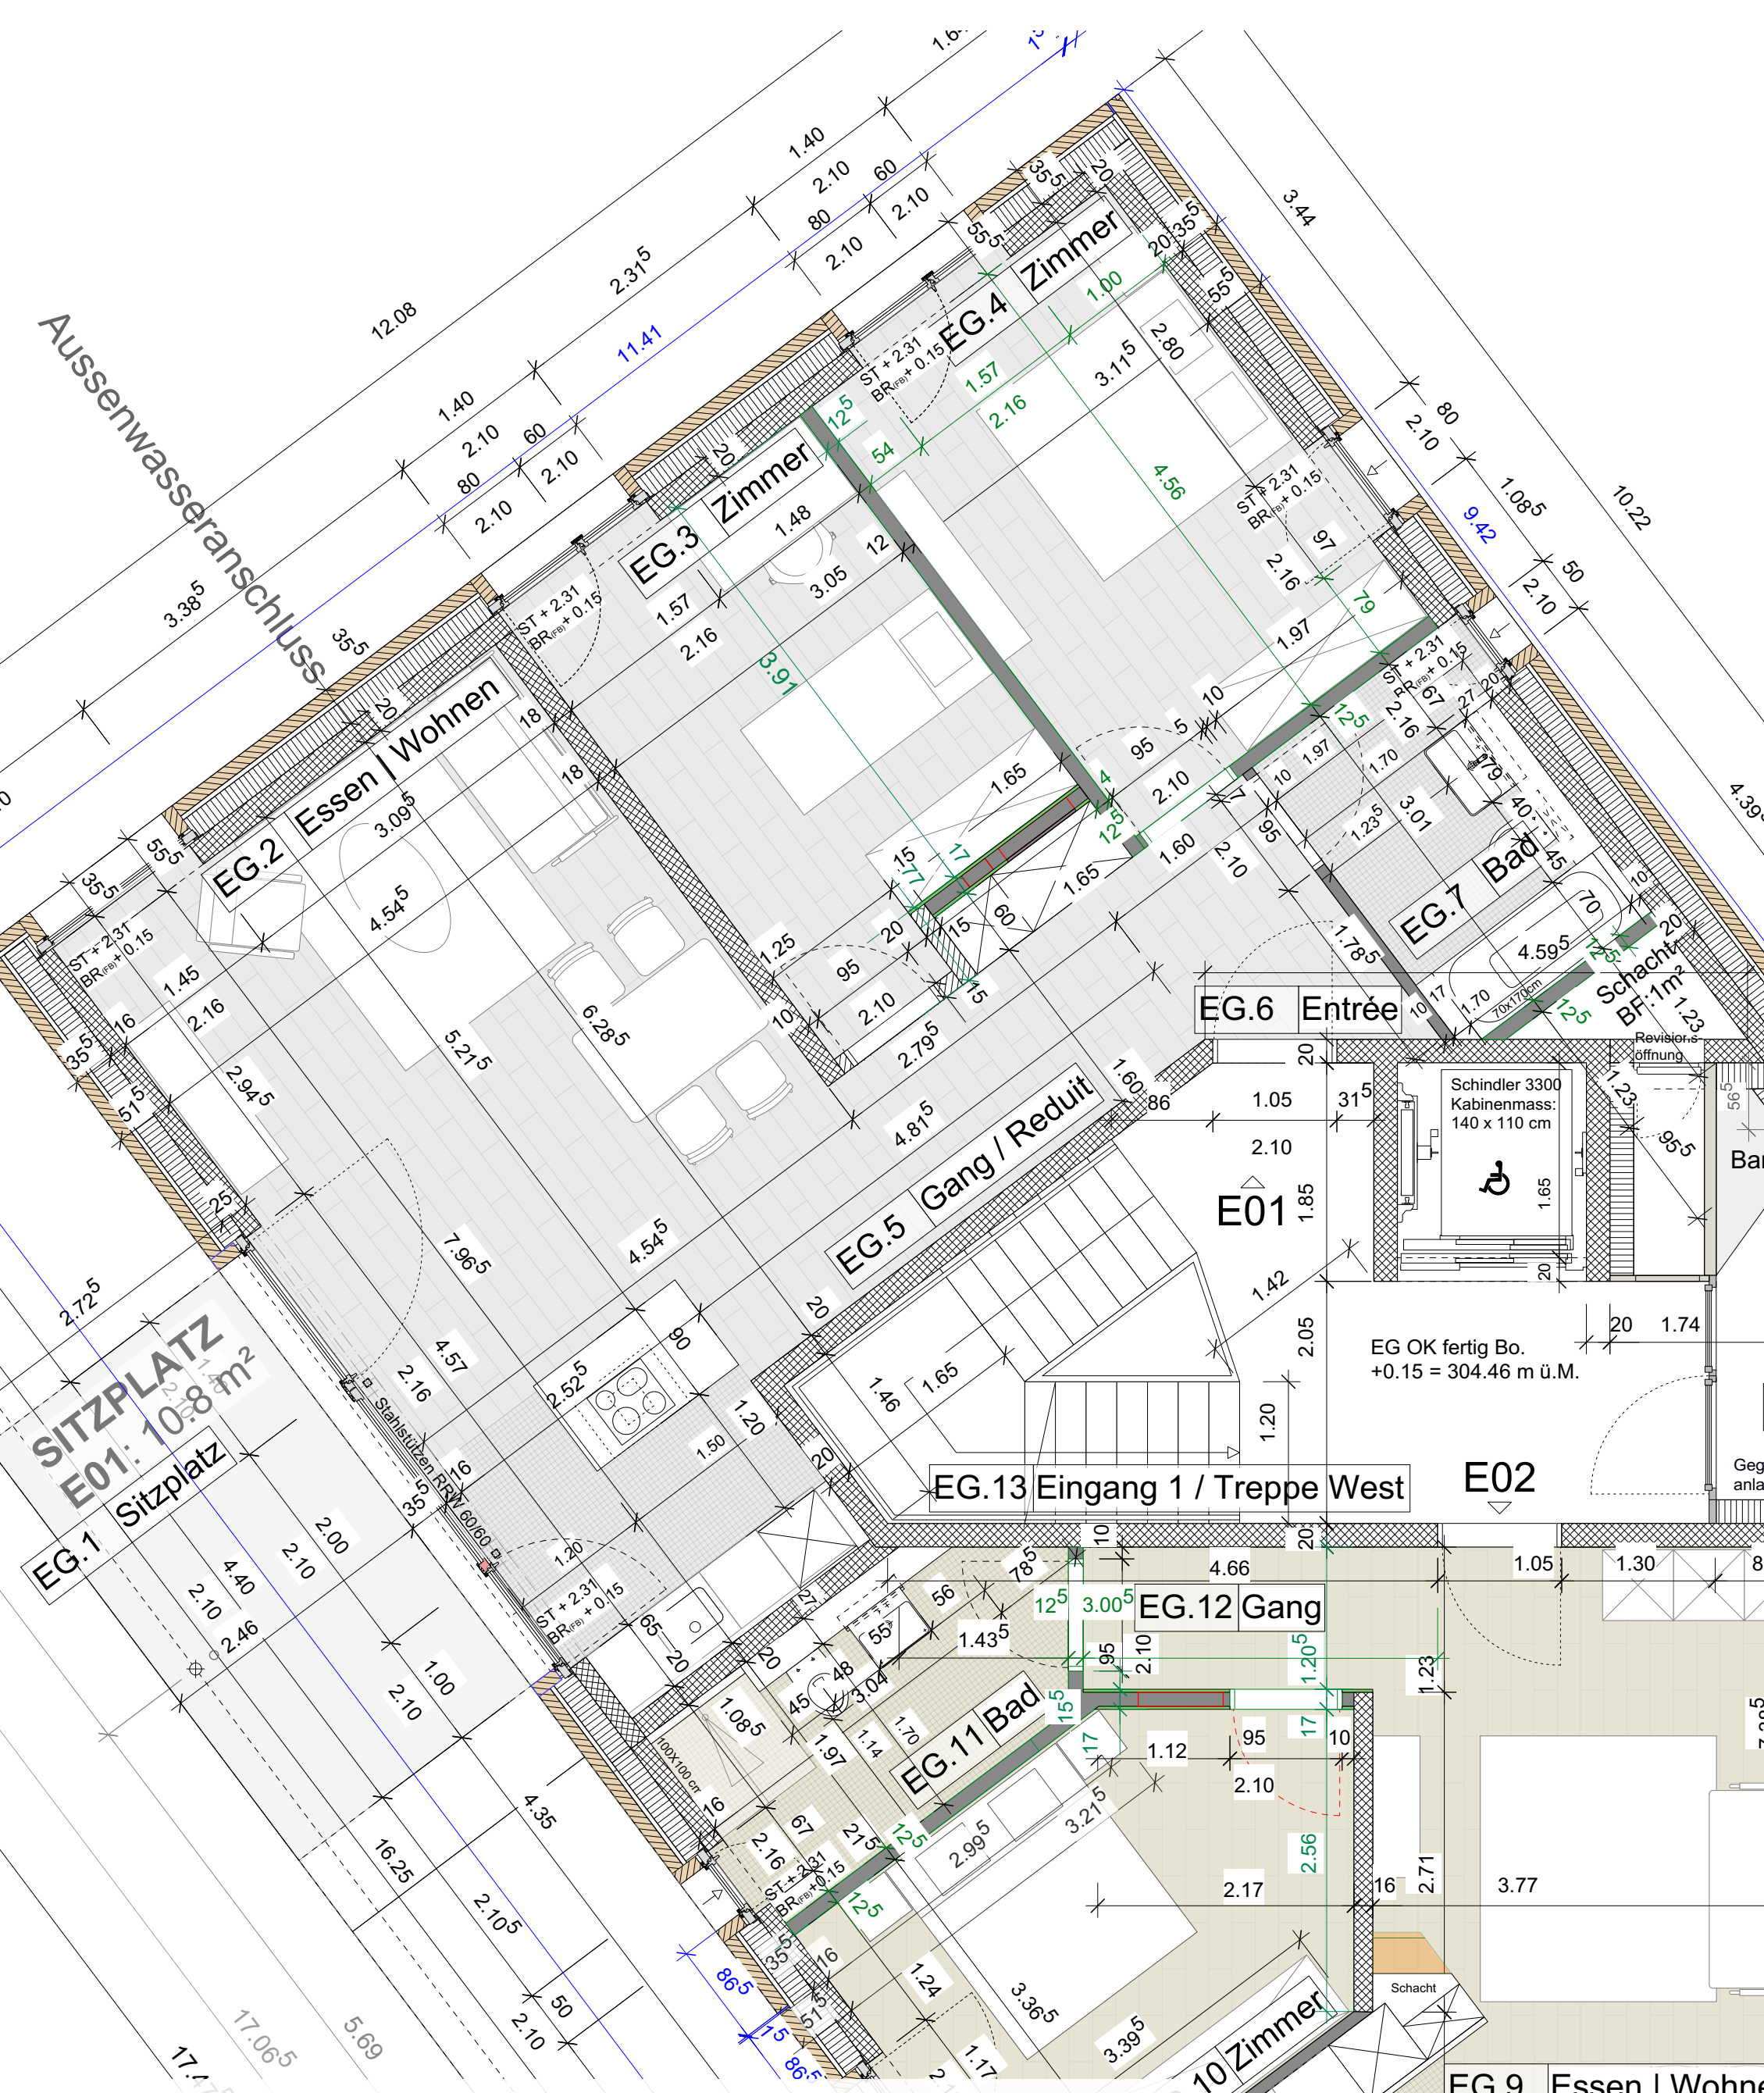

Hänggi Architekten GmbH

Projektverfasser

Architektur | Raumgestaltung
Dorfplatz 1
4144 Arlesheim
Tel 061 701 37 75 | Fax 061 701 65 89
info@haenggi-architekten.ch
www.haenggi-architekten.ch

MFH_MATTWEG 80
Whg EO1

Objekt

2017 | 12
MFH Neubau |
Familienwohnungen mit AEH |
Mattweg 80 | 4144 Arlesheim

Gesuchsteller

WBG "unterem Dach"
p. Adr. O. Mathis
Neumattstr. 56
4144 Arlesheim

Gezeichnet

Plangrösse

Parz. Nr.

Massstab

Datum

TG

A3

3431

1:50

21.10.2020