


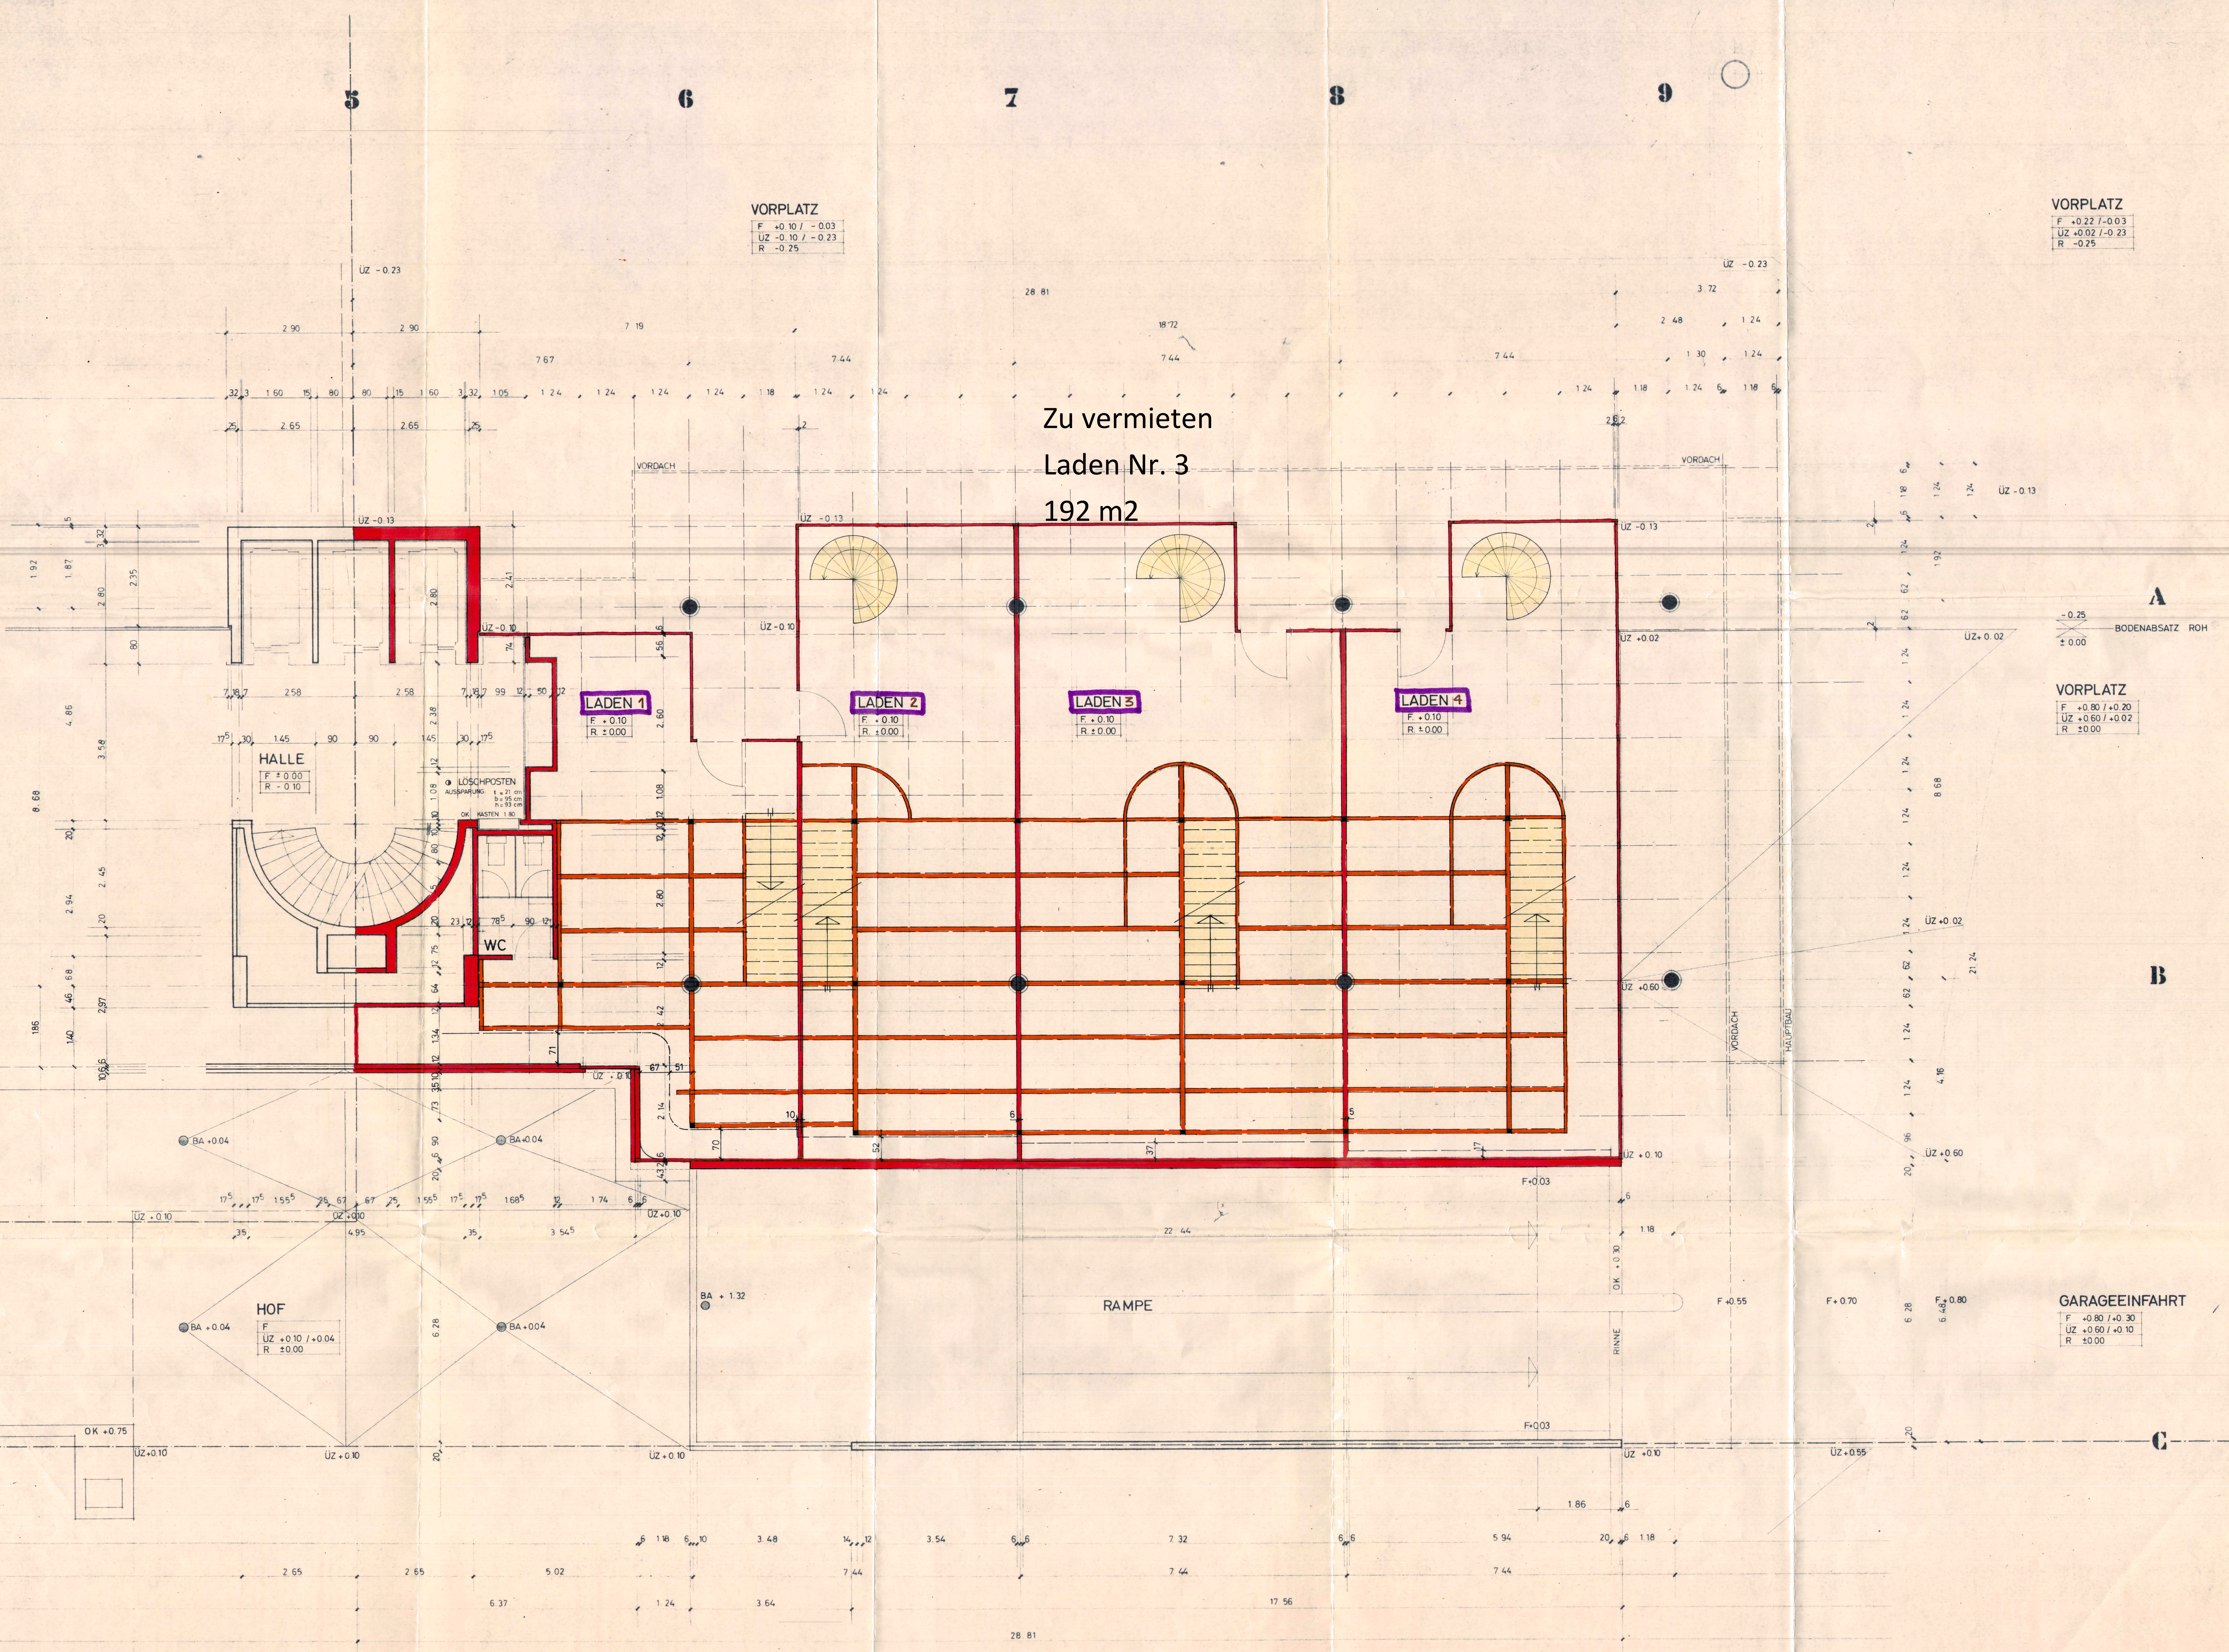

VORPLATZ

F +0.10 / -0.03
UZ -0.10 / -0.23
R -0.25

VORPLATZ

F +0.22 / -0.03
UZ +0.02 / -0.23
R -0.25

Zu vermieten
Laden Nr. 3
192 m2

LADEN 1

F +0.10
R ±0.00

LADEN 2

F +0.10
R ±0.00

LADEN 3

F +0.10
R ±0.00

LADEN 4

F +0.10
R ±0.00

HALLE

F ±0.00
R -0.10

WC

HOF

F
UZ +0.10 / +0.04
R ±0.00

RAMPE

GARAGEEINFahrt

F +0.80 / +0.30
UZ +0.60 / +0.10
R ±0.00

BETON
BACKSTEIN

±0.00 = 421.00

BOSSHARD - SUTTER - URFER DIPL. ARCHITEKTEN ETH/SIA

ARCHITEKTUR- UND PLANUNGSBÜRO KIRCHENSTRASSE 13 5300 ZUG TEL. 042 / 21 12 81

BÜROHAUS GOTTHARDSTRASSE ZUG 6905-22A

BENTOM AG

ERDGESCHOSS AUSBAUPLAN 1:50

DAT. 20.1.1977 REV. 3.2.1977 7.3.1977 21.2.1977 16.12.1977 31.3.78 SET SU / MB FORMAT 104 / 89