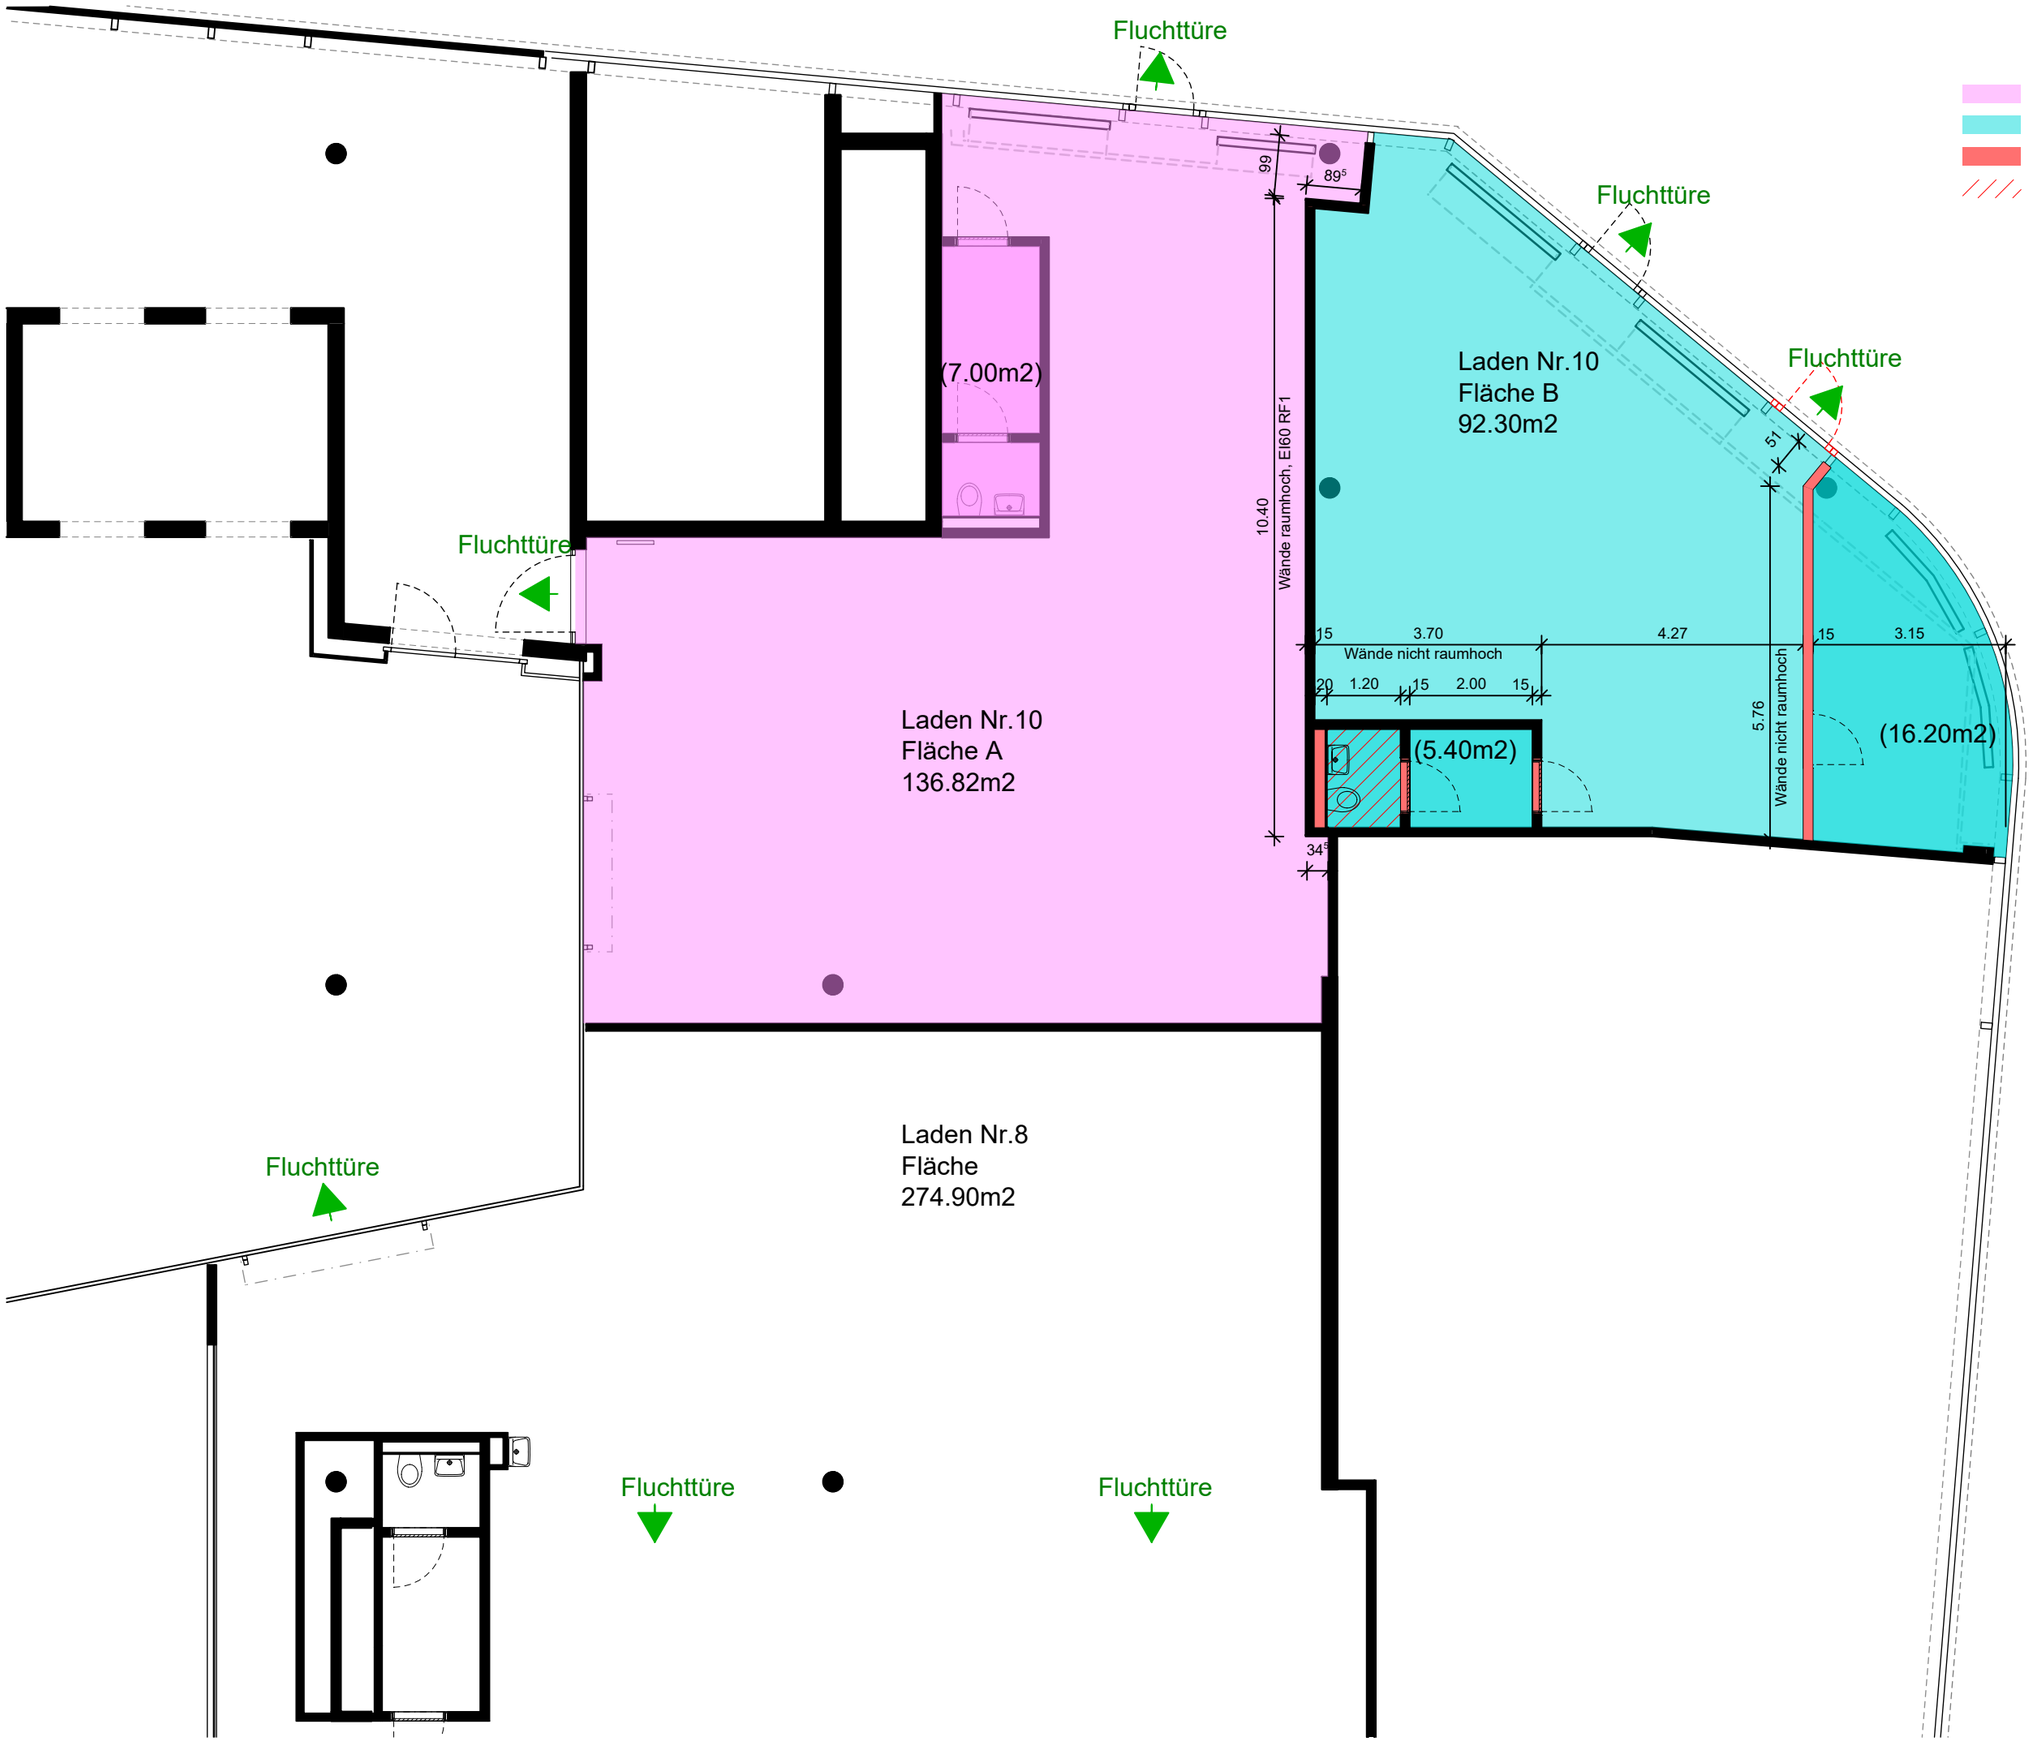

MARCUS
GROSS
WERNER
RÜEGG
AG
Dipl Architekten FH/SIA

Credit Suisse
Asset Management AG
Kalandergasse 4
8045 Zürich

Retail Ladenausbau

Stenna Center
7017 Flims Dorf

Studie Laden Nr.10

plan nr.	:	535-057
grösse	:	A3
datum	:	28.02.2020
gez.	:	ml
revidiert	:	15.06.2020

7018 Flims-Waldhaus
Tel. 081 635 16 18
Fax 081 635 13 19

7000 Chur
Tel. 081 511 10 10

www.gross-rueegg.ch
info@gross-rueegg.ch