


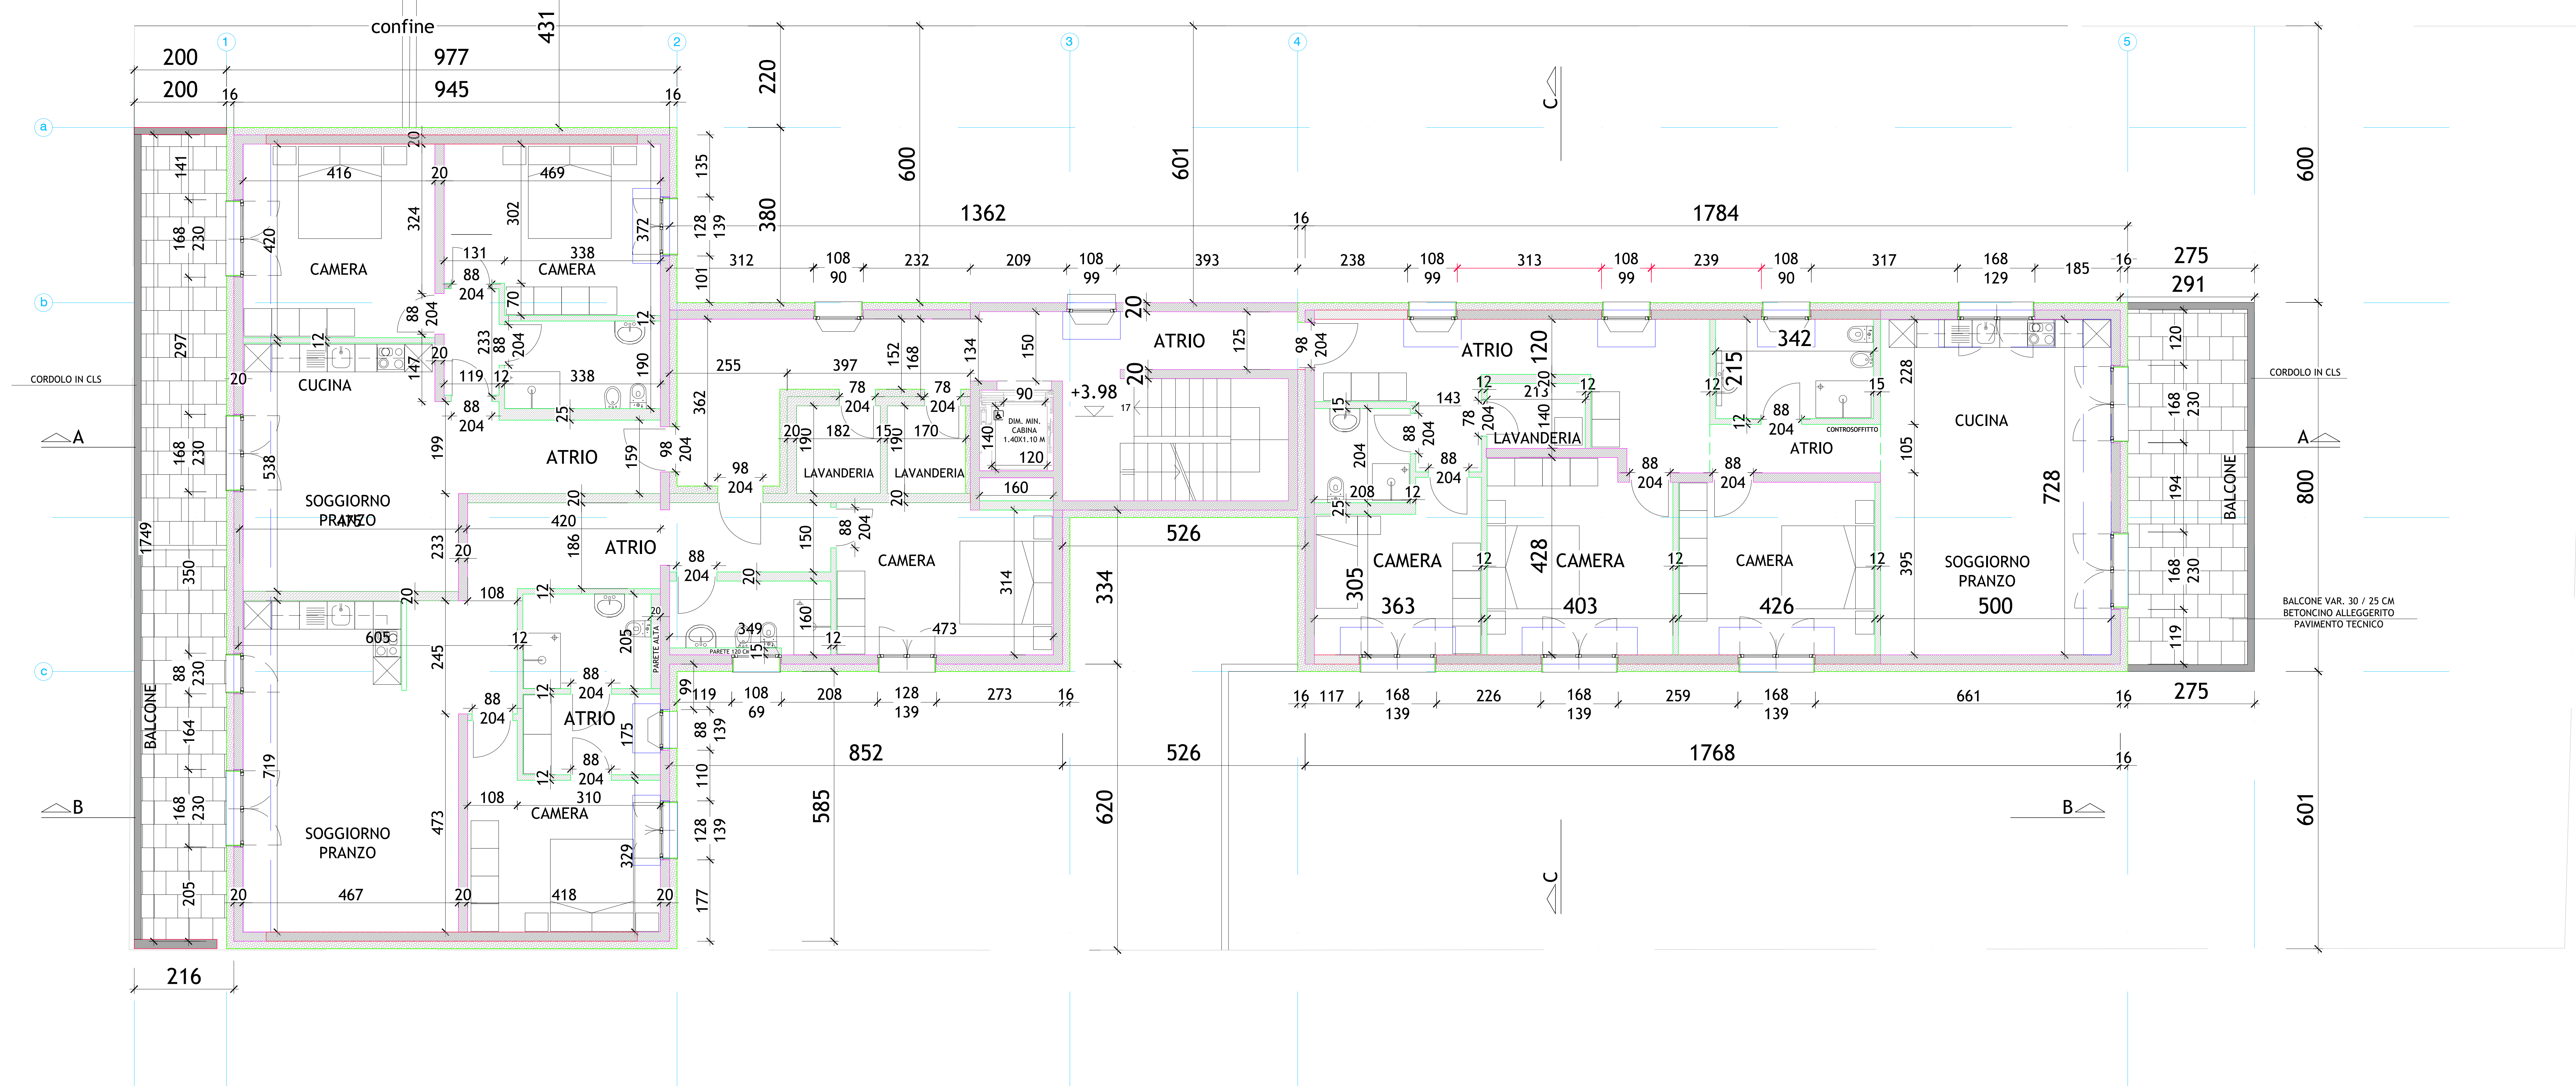

PIANO SECONDO

LEGENDA:

- MUR IN COTTO PORTANTE
- MUR IN COTTO
- MUR IN CARTONGESSO
- CAPPOTTO ESTERNO
- COSTRUZIONI ESISTENTI
- AREA A VERDE
- PAVIMENTAZIONE DRENANTE
- MUR IN BETON
- MUR IN COTTO PORTANTE
- MUR IN COTTO
- MUR IN CARTONGESSO
- CAPPOTTO ESTERNO