


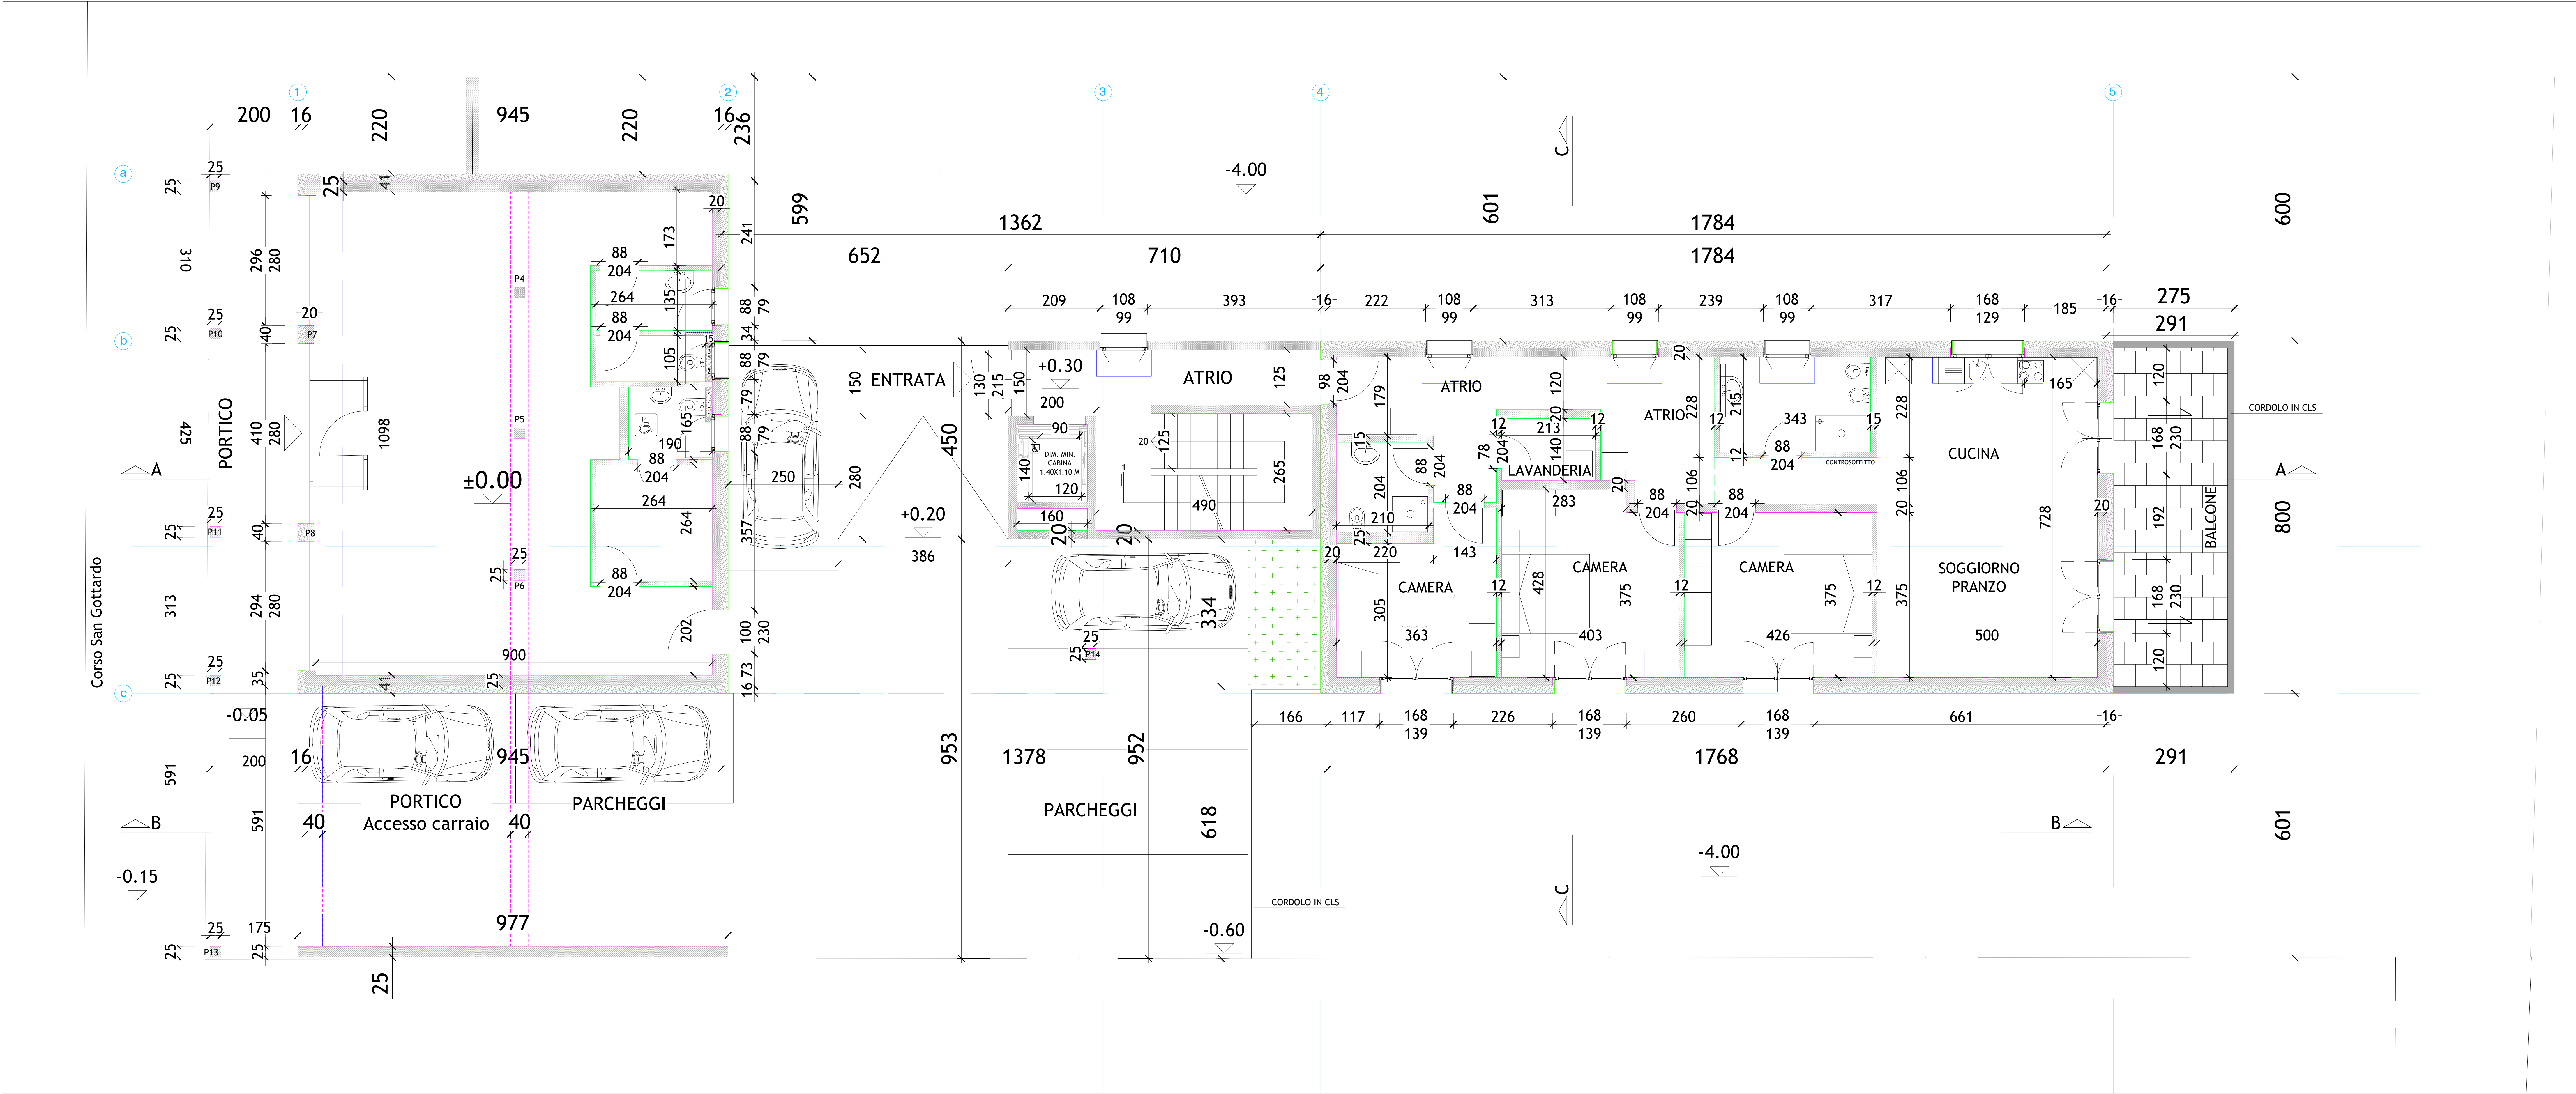

PIANO TERRA

LEGENDA:

- COSTRUZIONI ESISTENTI
- AREA A VERDE
- PAVIMENTAZIONE DRENANTE
- MURI IN BETON
- MURI IN COTTO PORTANTE
- MURI IN COTTO
- MURI IN CARTONGESSO
- CAPPOTTO ESTERNO