


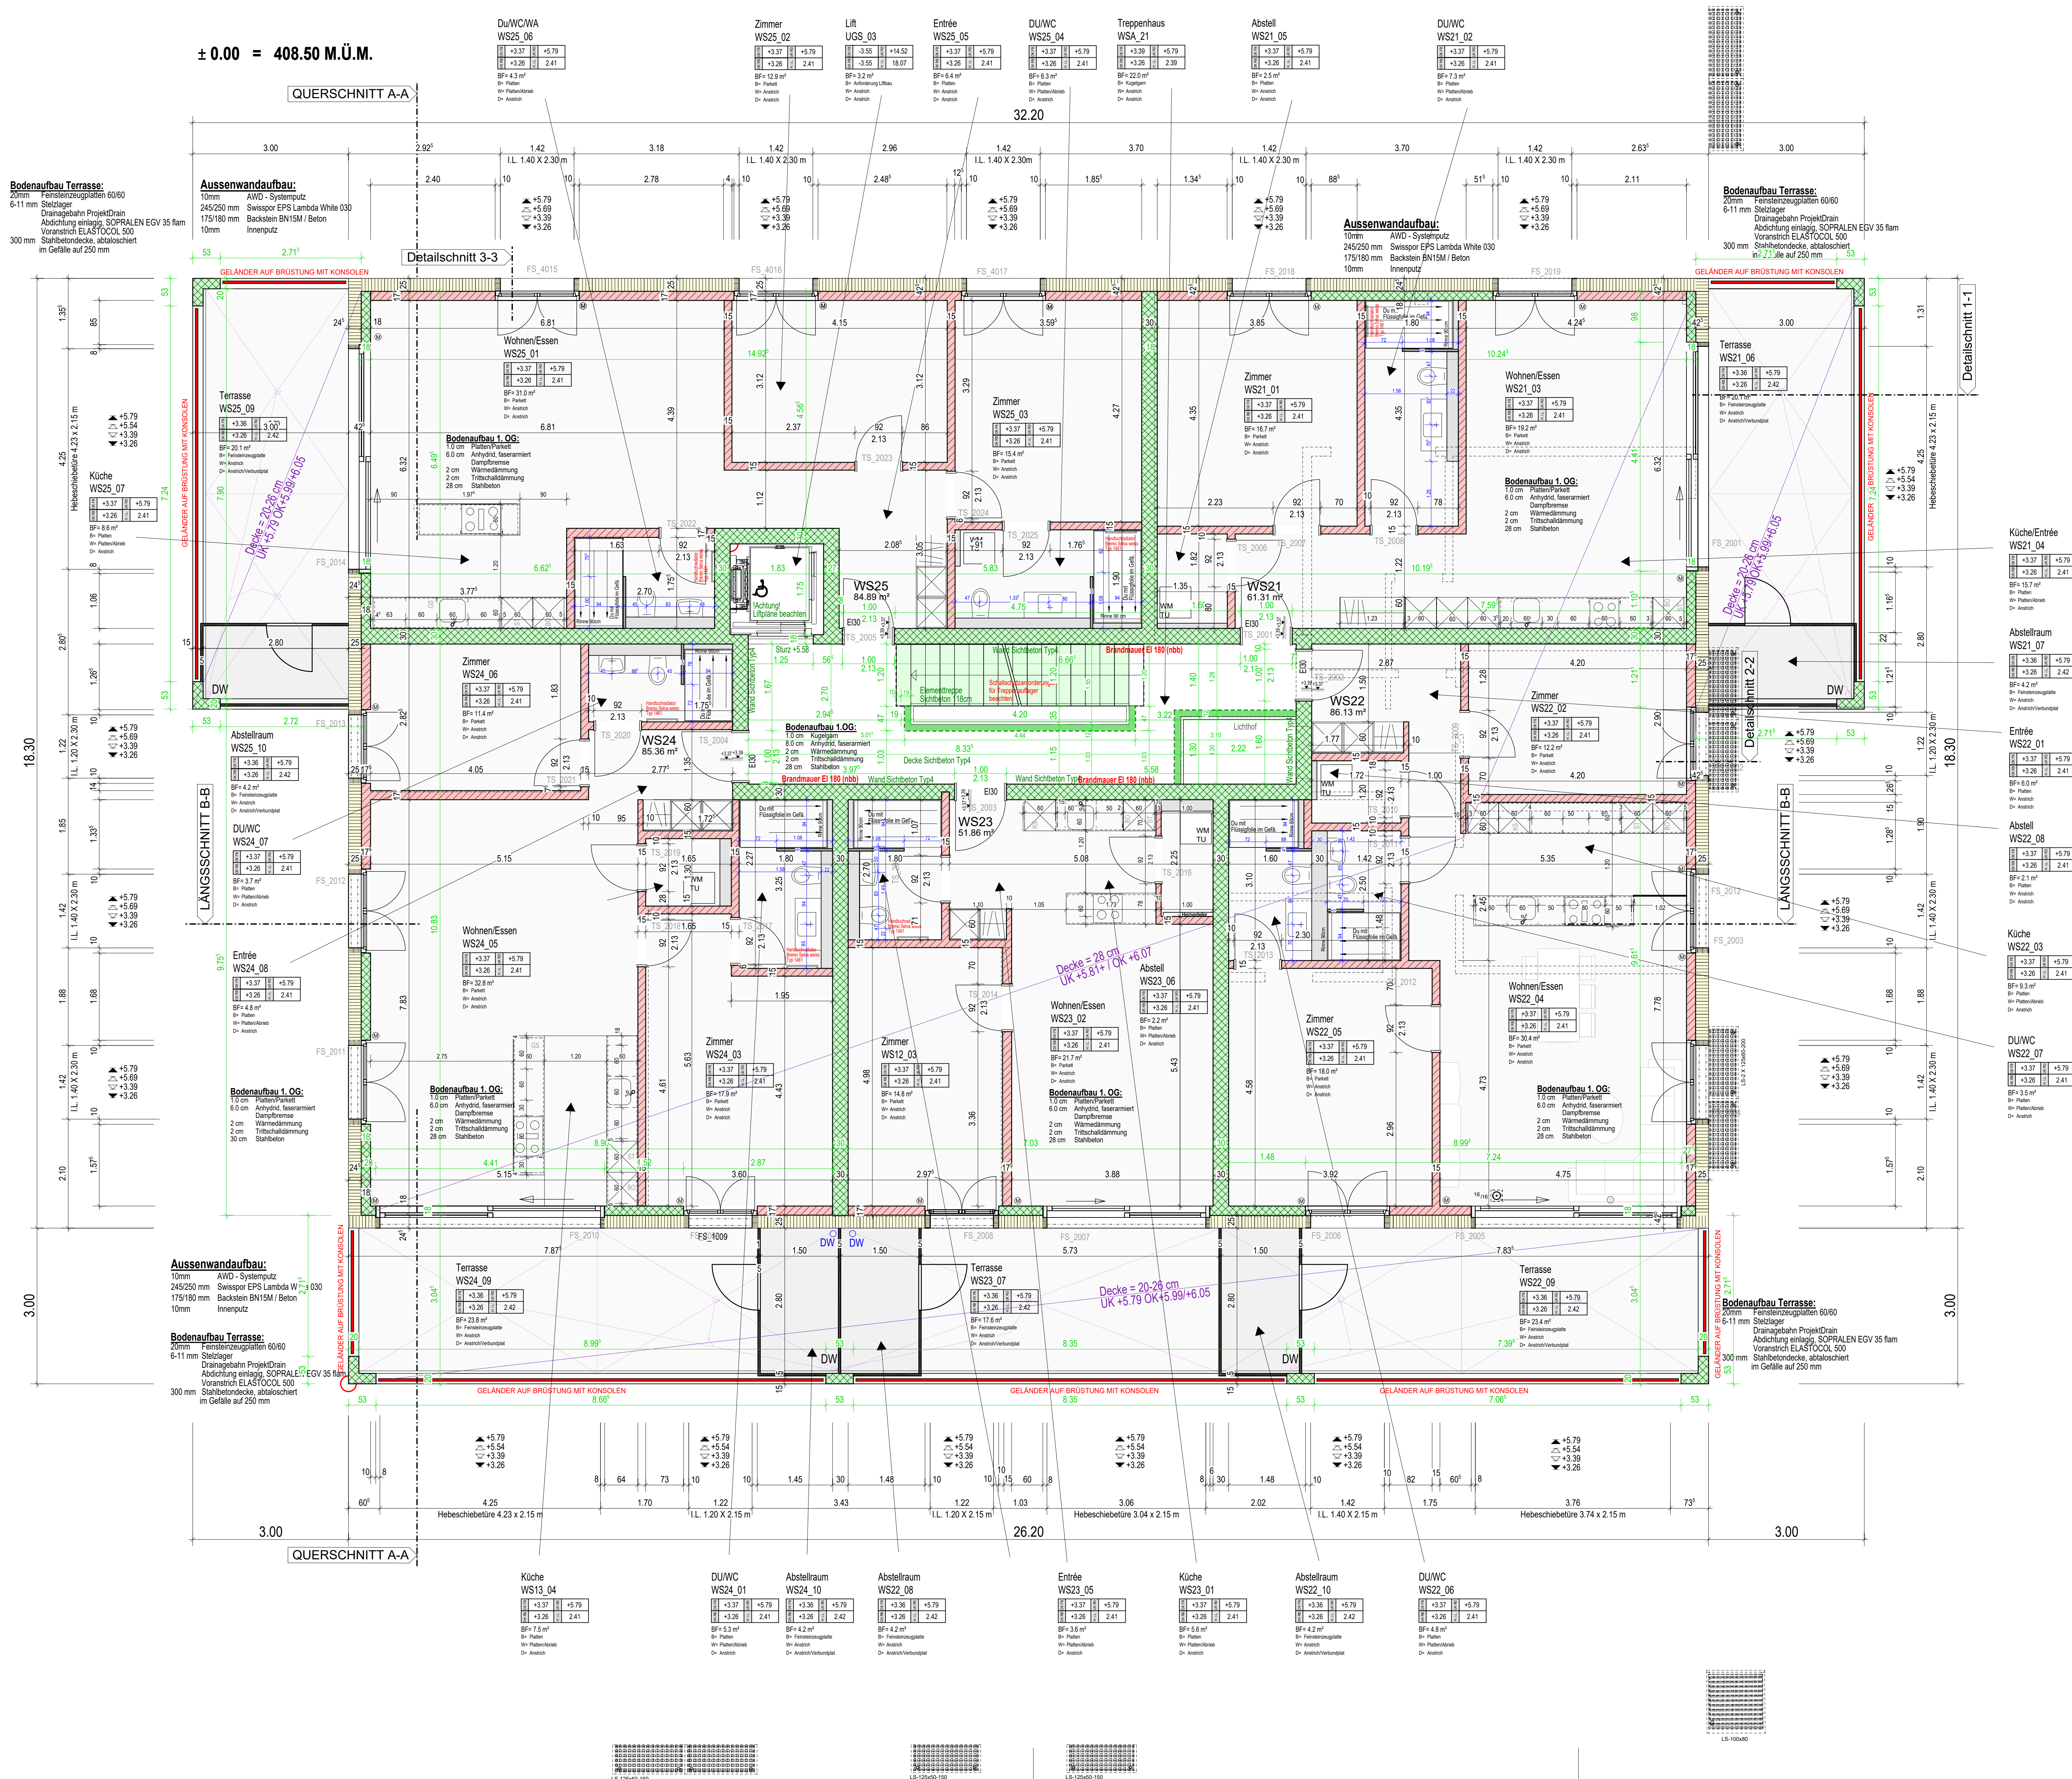

REVISIONEN	
Datum:	Änderung:
20.02.2025	Anpassungen Lift
24.02.2025	Vorwandssysteme ergänzt
24.03.2025	Sanitärplananpassungen - Küchen WT - Vorwandanpassungen
12.05.2025	Türen angepasst
23.06.2025	Anpassung Sanitärinstallation
02.08.2025	Lage Detailschnitte 1-1 / 2-2 / 3-3 nachgetragen - Eingangstüre W22 angepasst
28.08.2025	Geländelager rot eingezeichnet

FENSTER/TÜREN	
IL Br. F Br. R SL R Schw. F RAF MBF K	im Licht OK Brüstung fertig OK Sturz fertig OK Brüstung roh OK Sturz roh OK Schwellen fertig Raffaellenstoren Metallfensterbank Kurbel
Bei sämtlichen Mauerflüssen im OG & DG sind (ausser bei Betonwänden) unter dem Backsteinmauerwerk Schalldämmungen zu verlegen. Durchdringungen bei diesen Lagern sind zu vermeiden. Lager und Trennungen im Bereich der Betondecke gemäss Ingenieurantrag.	
Alle Masse sind Rohmasse, sie sind vom Unternehmer auf eigene Verantwortung zu prüfen. Bei Unstimmigkeiten ist die Bauleitung zu informieren.	
Seltlicher Anschluss von Mauerwerk an Betonwand mit Pressblock oder dauerelastischer Kofflage trennen.	
Übergang Betondecke - Mauerwerk mit Pressblock oder Lager trennen.	
HAUSTECHNIK	
FS SW DW WM TU BA GS BO KS GIS HTR	Fallstrang Schmutzwasser Dachwasser Waschmaschine Umklei Bodenablauf Geschirrspüler Backofen Kühlschrank Gebiet Installationssystem Handtuchradialator
STATIK	
WD DD BD FD DS BS FS	Wanddurchbruch Deckendurchbruch Bodendurchbruch Fundamentdurchbruch Wandschlitz Deckschlitz Bodenschlitz Fundamentschlitz
Stahlbeton	
Betonelement	
Dämmstoffe	
Backstein	
Kalksandstein	
Holzwerkstoffe	
Calmstein	
BRANDSCHUTZ	
NLP HFL NL	Nassschleusen Handfeuerlöscher Notleuchte

OBJEKT :	MFH BÄRGLI - BUCHERSTRASSE 10/12 - CH-9322 EGNACH TG
BAUHERR:	Inova AG, Bahnhofstrasse 17, CH-9443 Widnau SG
ARCHITEKT:	BS Architektur AG, Seestrasse 23, CH-9326 Horn TG
BAULEITUNG:	B+S Projekt GmbH, Güetlistrasse 3, CH-9443 Widnau SG
PLAN-NR.	PLAN-NR.
MASSSTAB :	MASSSTAB :
587/056	1. OBERGESCHOSS Säntis
1 : 50	1 : 50
FORMAT :	105/75 cm
DATUM :	01.07.2024
GEZEICHNET :	bs
REV.-DATUM:	28.08.2025
VERSAND:	