


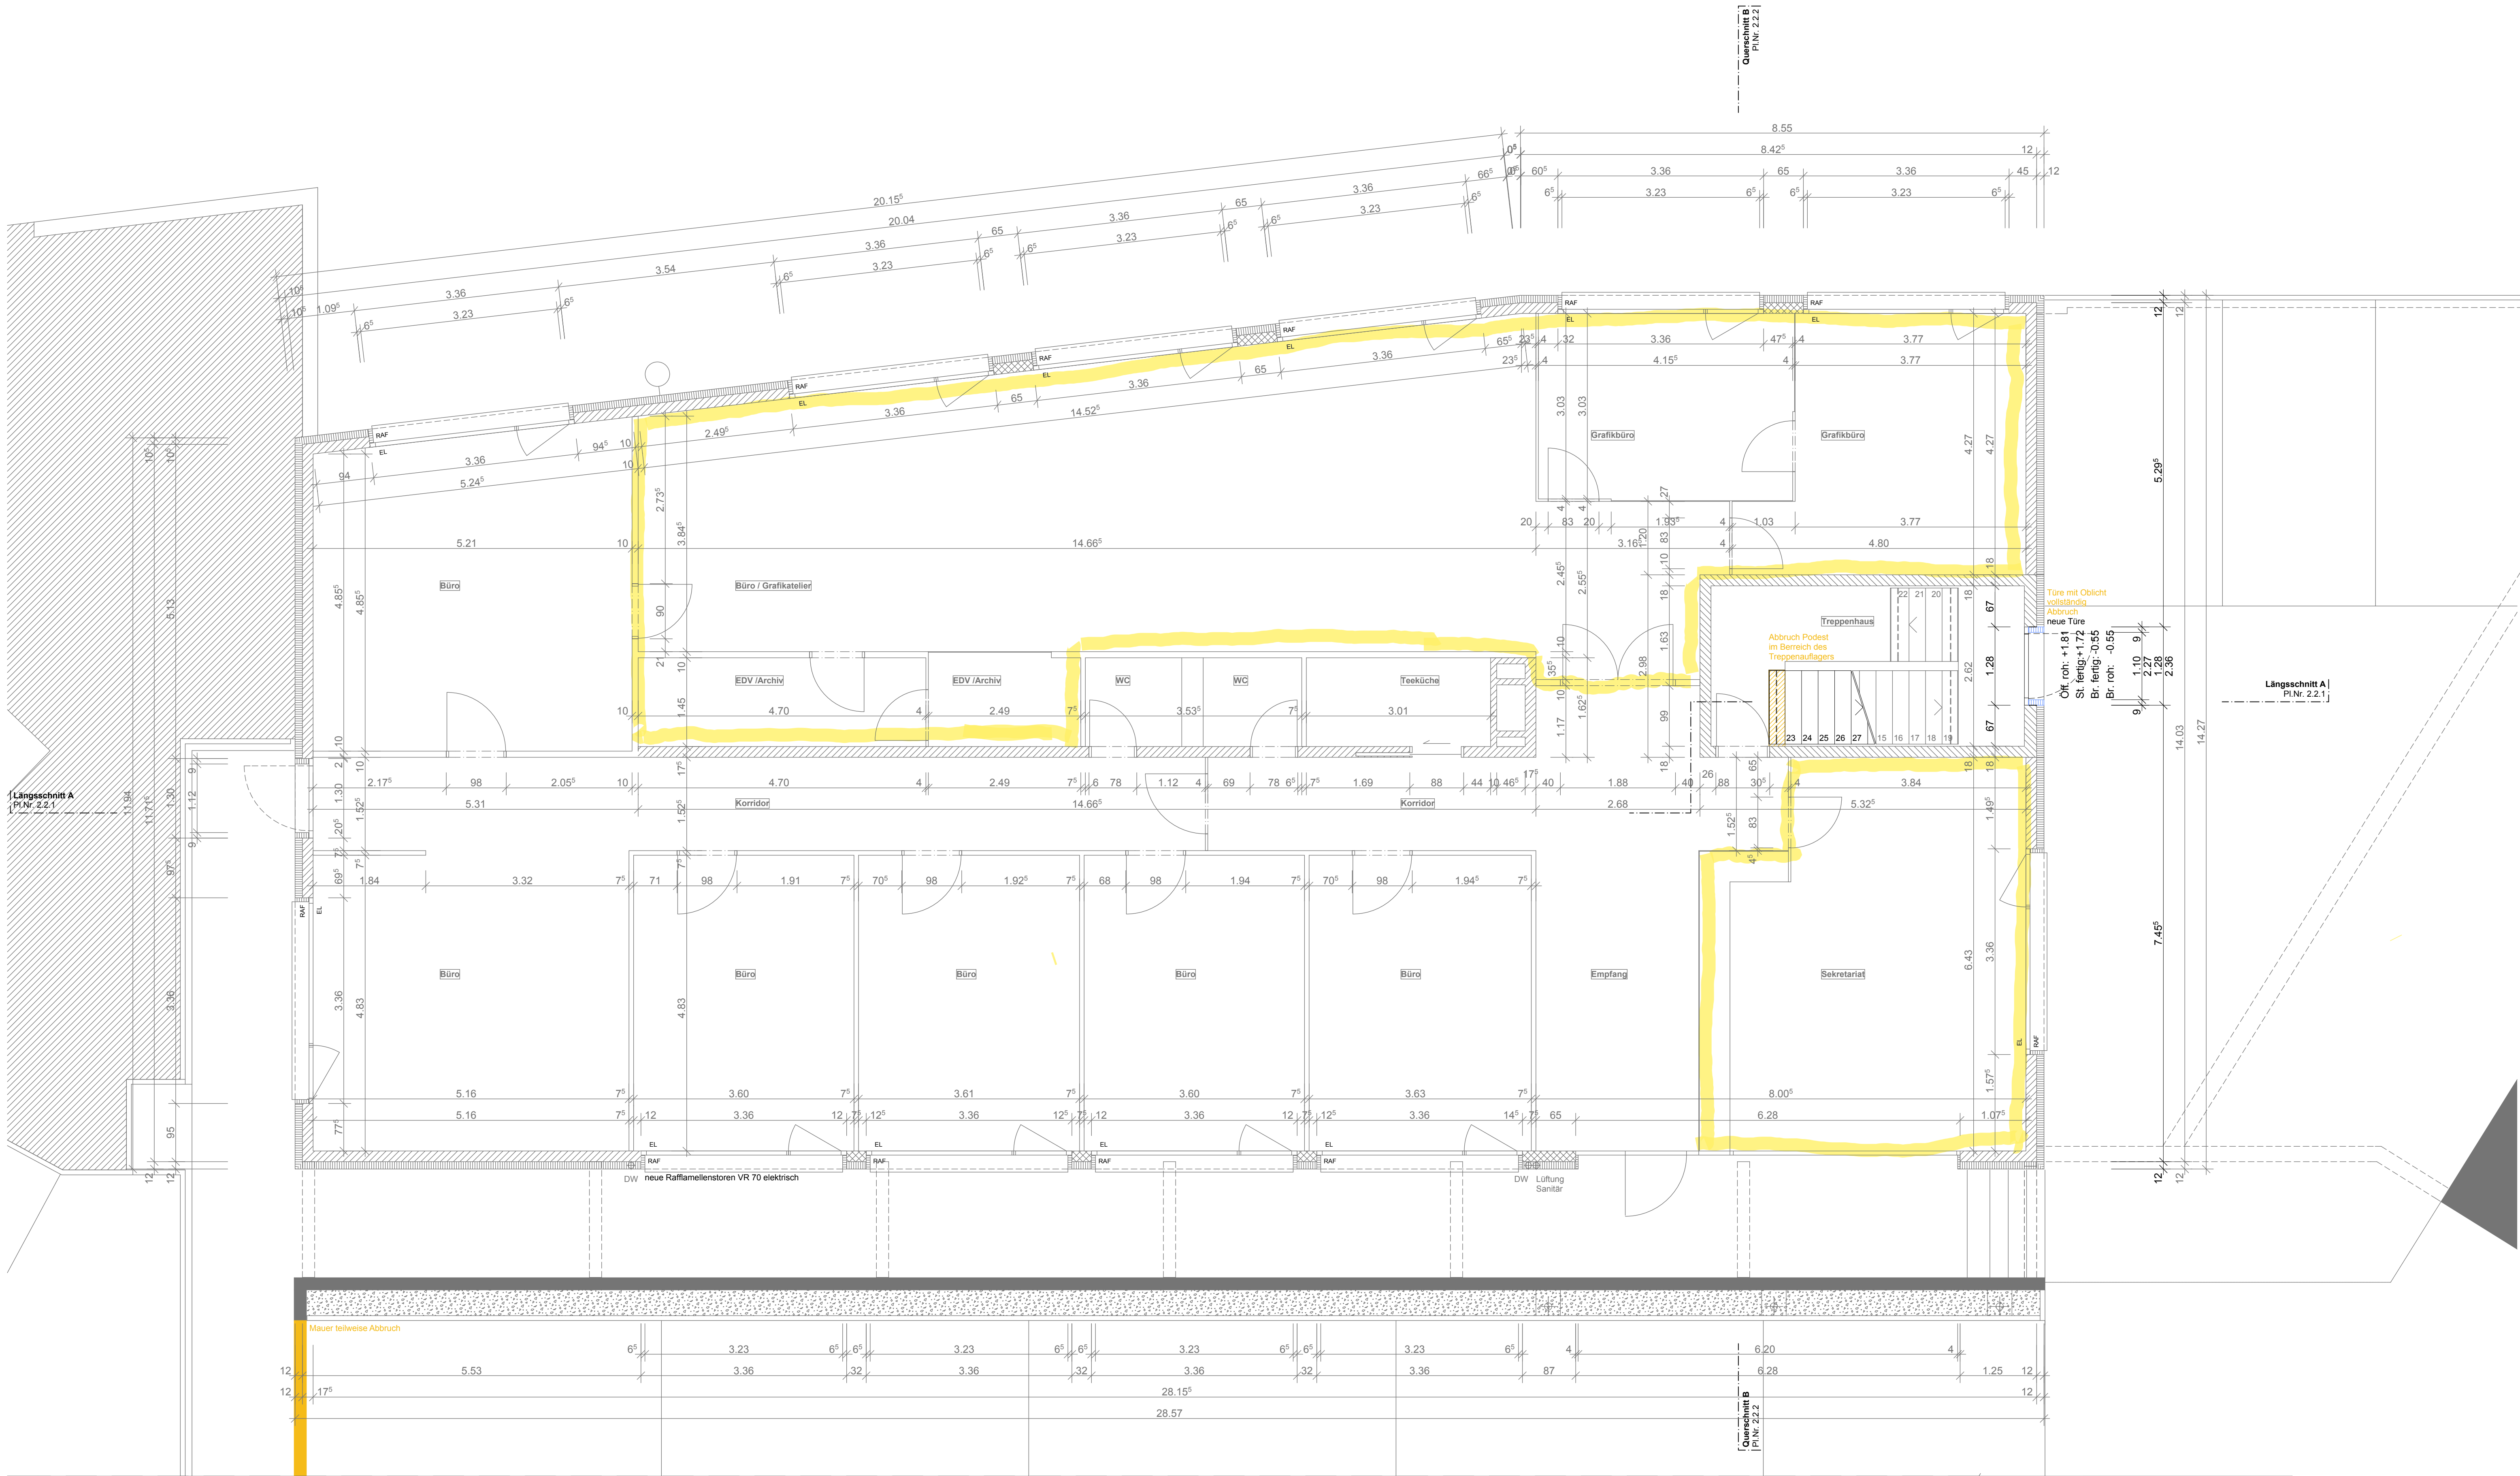

tgsarchitekten

Aufstockung Gewerbegebäude Bühlmann, Littau

Bühlmann Söhne AG, Rothenbadstrasse 18, 6015 Reussbühl

Ausführung

2.1.2 Grundriss EG

1:50

Datum. 18.11.2010

± 0.00 m = OK FB EG = #m ü.M. m.ü.M.

Legende:

Abbruch	Bestehend	Ausbau durch Bauherr
Ortbeton	Elementbeton	Dämmstoff
Backstein	Kalksandstein	Holzwerkstoff

Alle grauen Masse sind bestehend und deshalb als ca. Masse zu betrachten.
Alle Masse sind vom Unternehmer am Bau zu kontrollieren. Unstimmigkeiten sind der Bauleitung umgehend zu melden.
Türhöhen gelten ab OK höherem Boden bis UK rohem Sturz.
Fensterhöhen gelten ab OK fertig Fensterbank, bzw. Schwelle bis UK fertig Sturz.
Die genaue Lage der Fenster ist gemäss Disposition im EG zu übernehmen.

SW	Schwellenhöhe	RH	Raumhöhe	K	Kurbel
BR	Brüstungshöhe	AK	Ausserkant	E	Elektroantrieb
ST	Sturzhöhe	OK	Oberkant	RAF	Verbundraffstörren
F.	Fertig	UK	Unterkant	WS	Waschmaschine
R.	Roh	BA	Bodenablauf	TU	Tumbler
FB	Fertig Bodenbelag	DW	Dachwasser	KS	Kühlschrank
RB	Roh Boden	DIL	Dilatation	GS	Geschirrspüler

Rev./Datum Gez. Änderung

TGS Architekten AG
Zentralsstrasse 38A, CH-6003 Luzern
Telefon 041 228 38 66, Fax 041 228 38 67
info@tgsarchitekten.ch, www.tgsarchitekten.ch

Gezeichnet: lh
Format: 105/52
Projekt: 1020-BJ/H
Dokument: 1020-pln

