


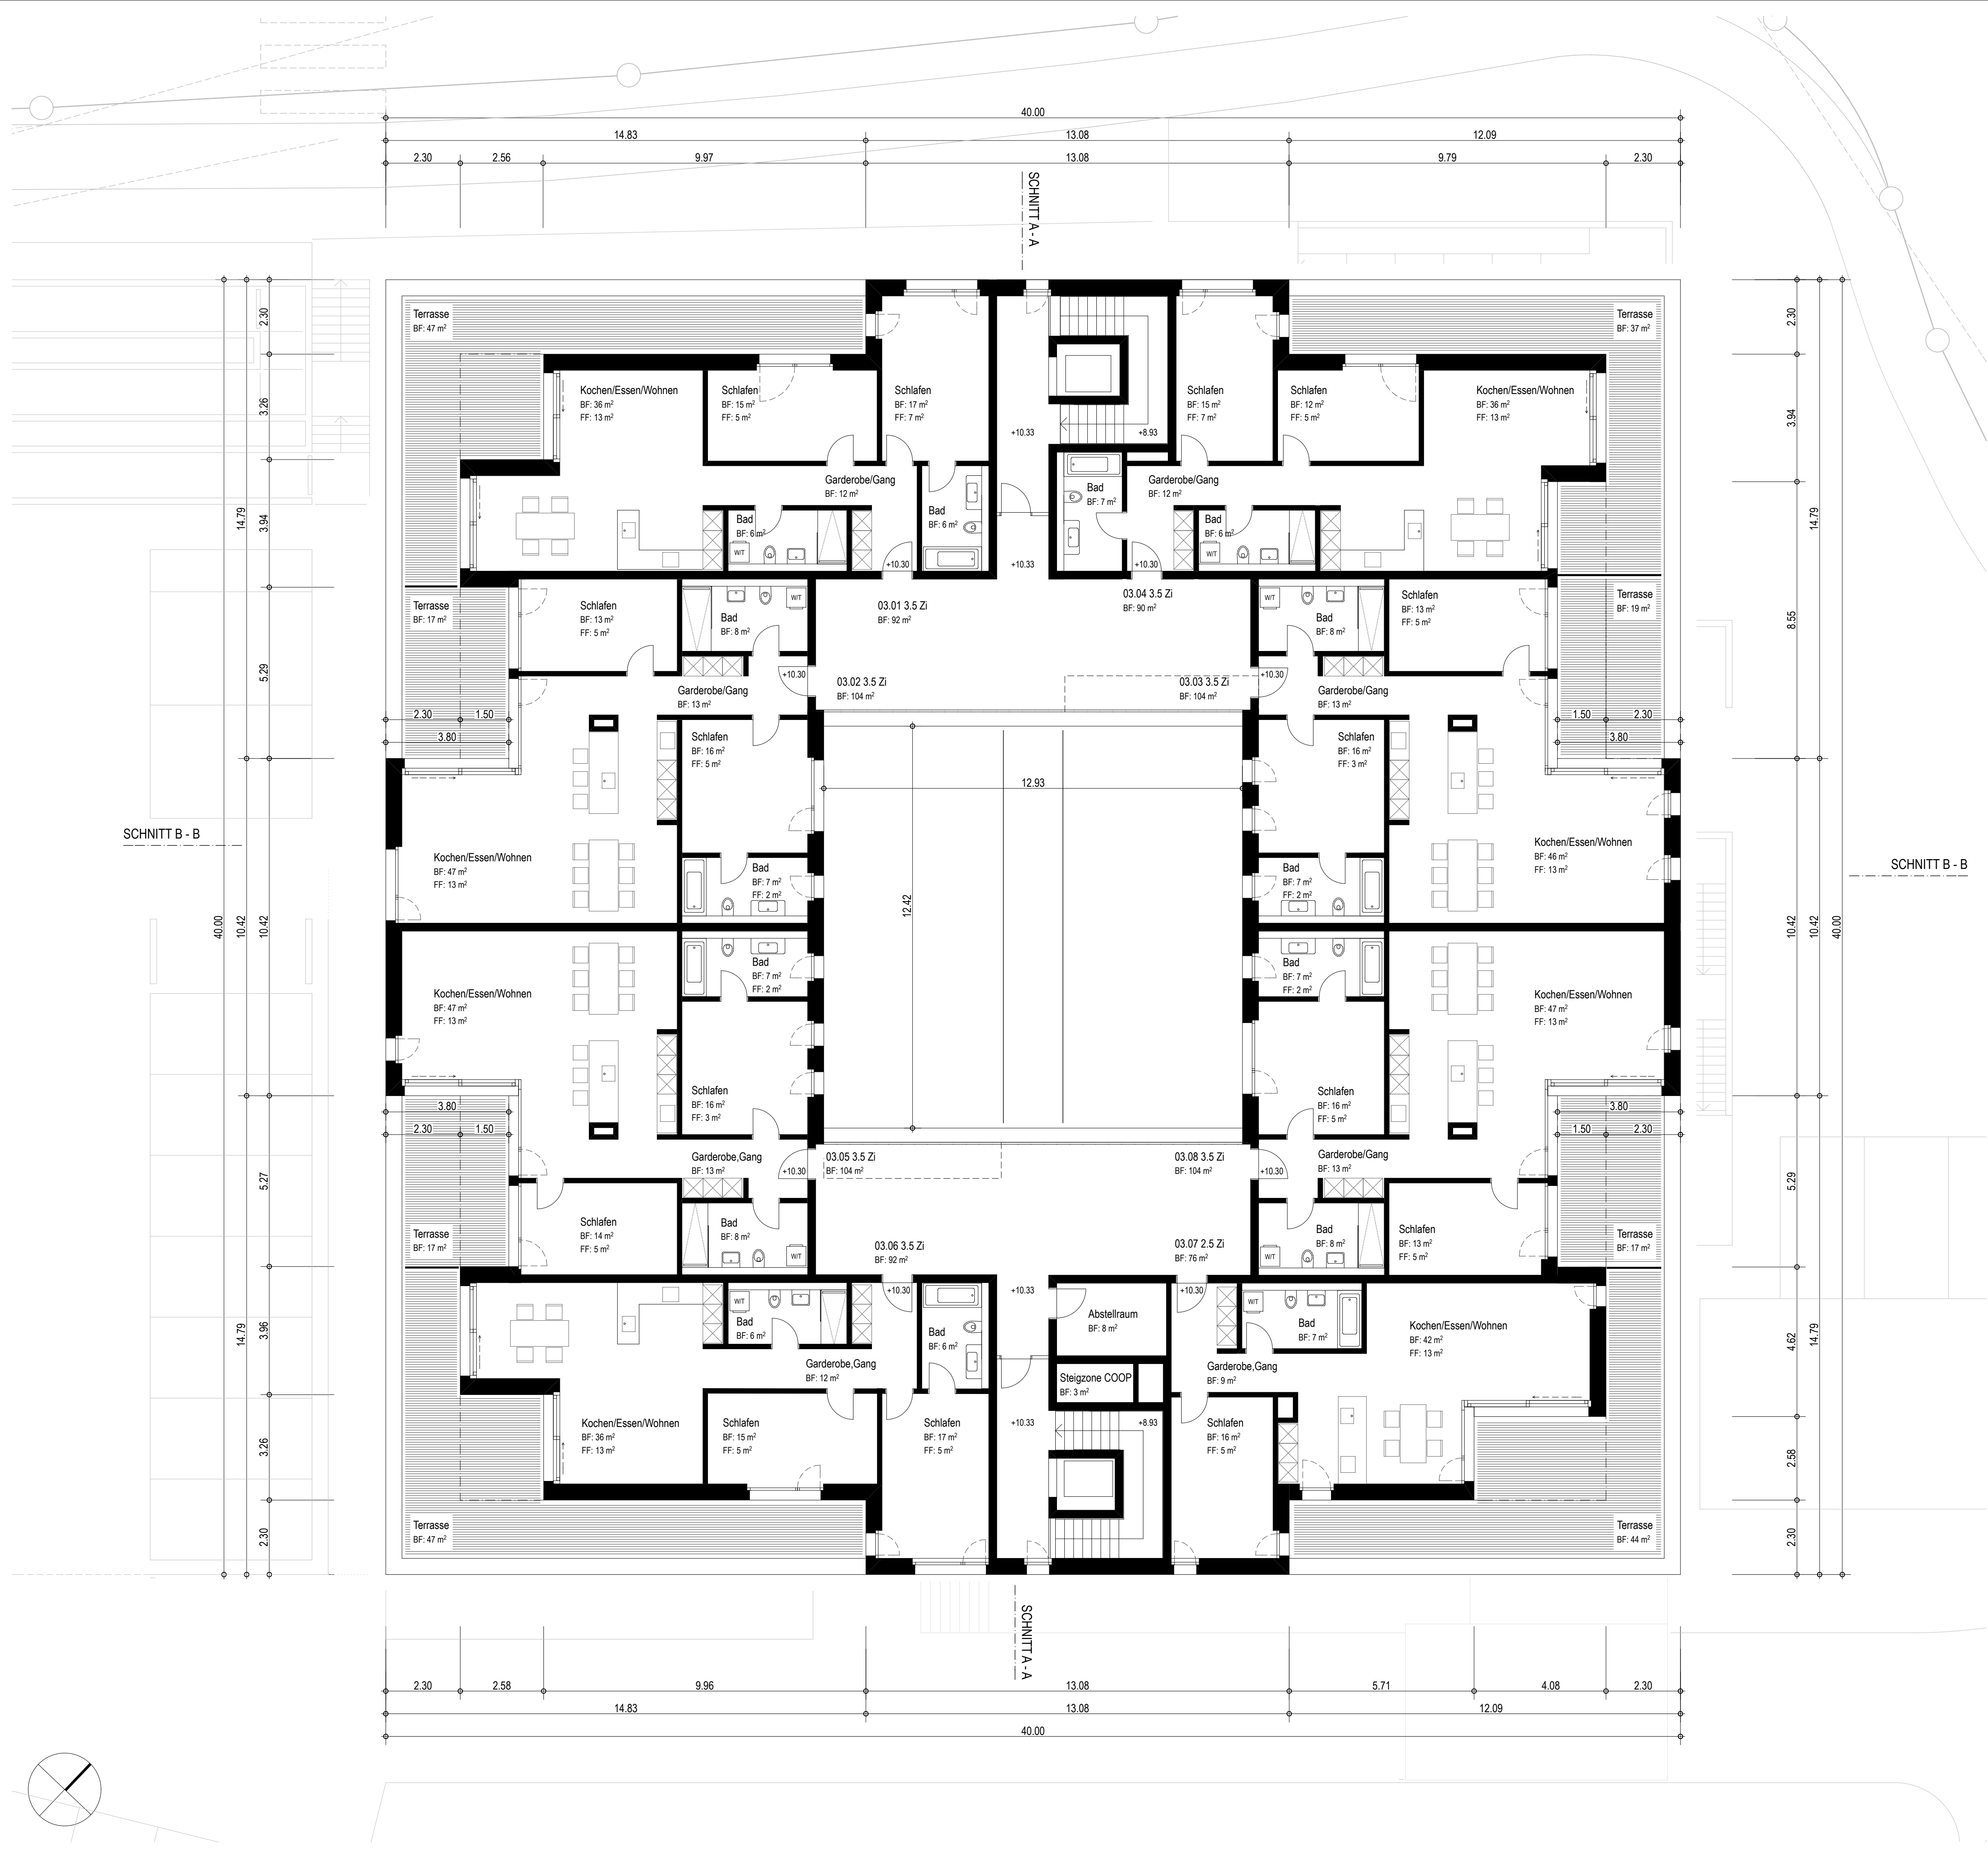

LANDEIGENTÜMER
LYDIA SAXER WASER

BUOLTERLISTRASSE 27
6052 HERGISWIL

GESUCHSTELLER
LYDIA SAXER WASER UND RUDOLF WASER

BUOLTERLISTRASSE 27
6052 HERGISWIL

PROJEKTVERFASSER
VIOLA ARCHITEKTEN GmbH

DARIO VIOLA, ARCHITEKT HTL

GLÄRNISCHSTRASSE 13
9500 WIL

BAUEINGABE

WOHN-GEWERBEGEBÄUDE

LAGE
RORSCHACHERSTRASSE, 9450 ALTSTÄTTEN

PARZELLEN-NR.
2735

INHALT
ATTIKAGESCHOSS

FORMAT
126x60

MST
1:100

HÖHENLAGE
± 0.00 = 446.75

DATUM
17.01.2014

GEZEICHNET
JH

PLAN-NR.
WGA_02150