


Grundriss E4 1:150

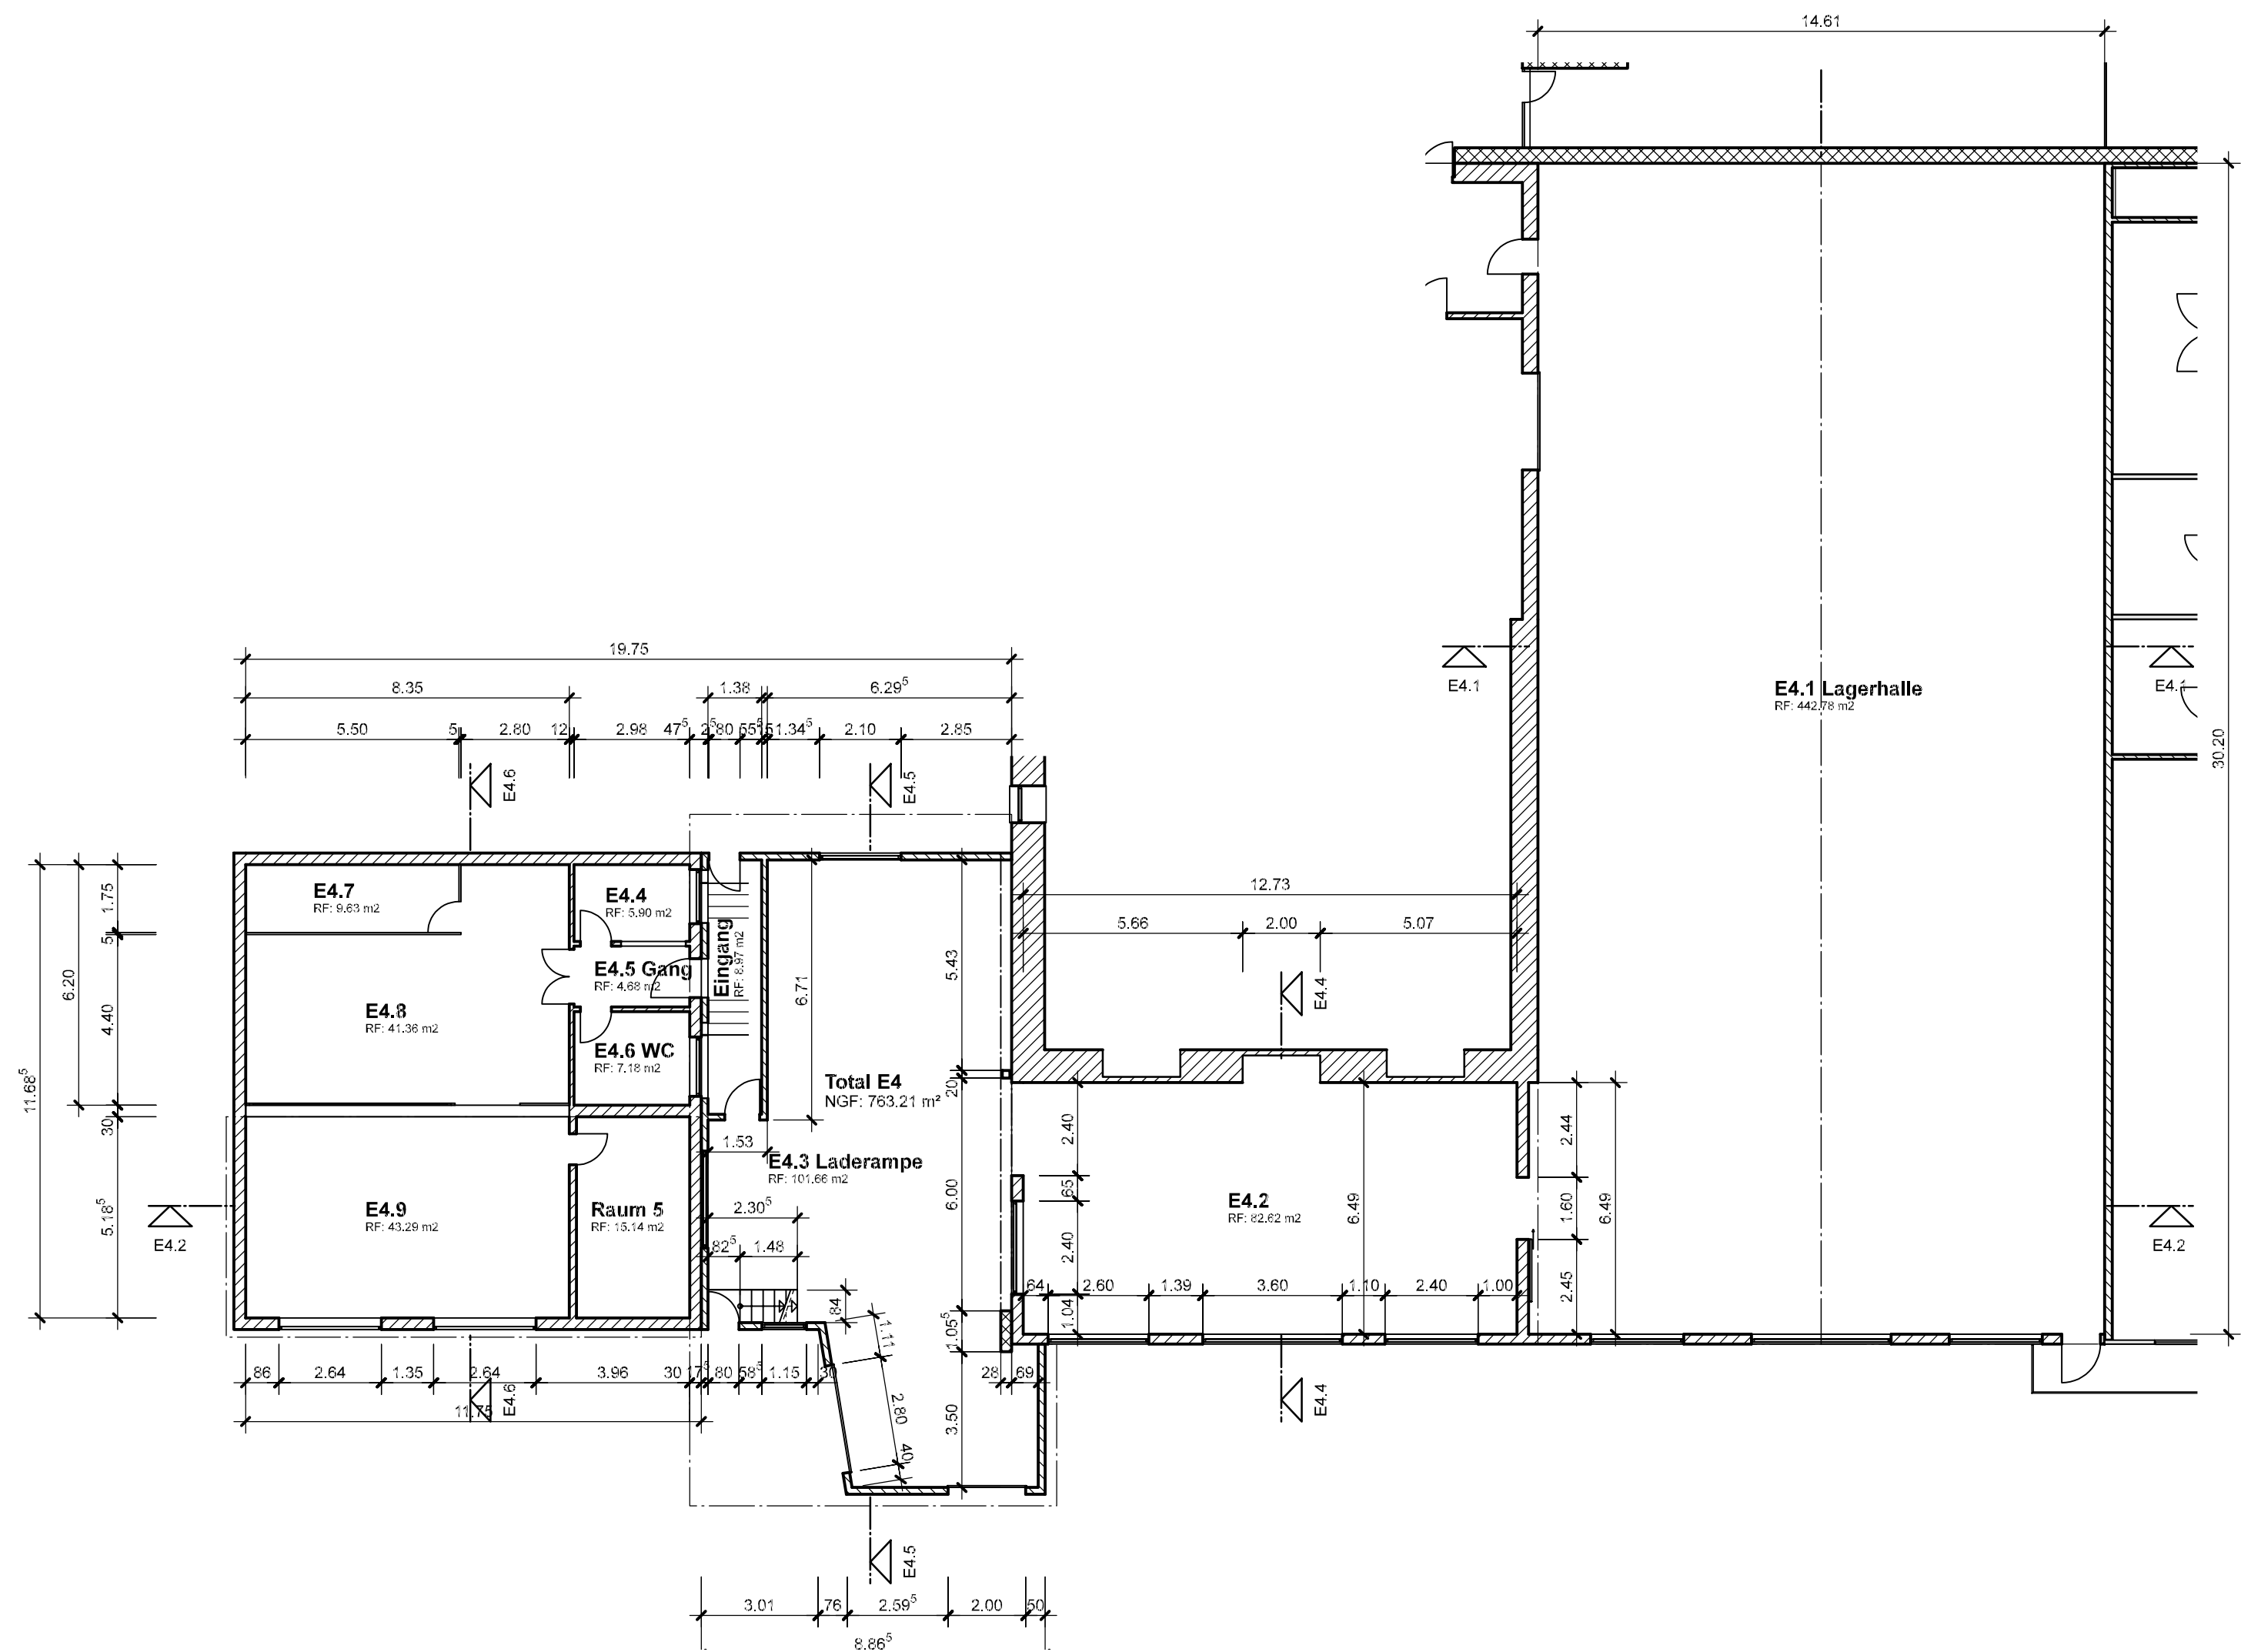

Auftraggeber: Silvera Management AG				Bauobjekt: Alte Seifi Hallwil		
 Zöri GmbH Zöri GmbH Abteilung Planung Buchenweg 4, 5102 Rapperswil Tel: 076 307 87 04		Name:	Datum:	Grundriss E4		
	Gez.	thpau	2020-11-18			
	Rev.					
	Rev.					
	Zusatz: EG				MST: 1:150	Grösse: 630x445
				Pl.Nr. E4.1	Revision	