


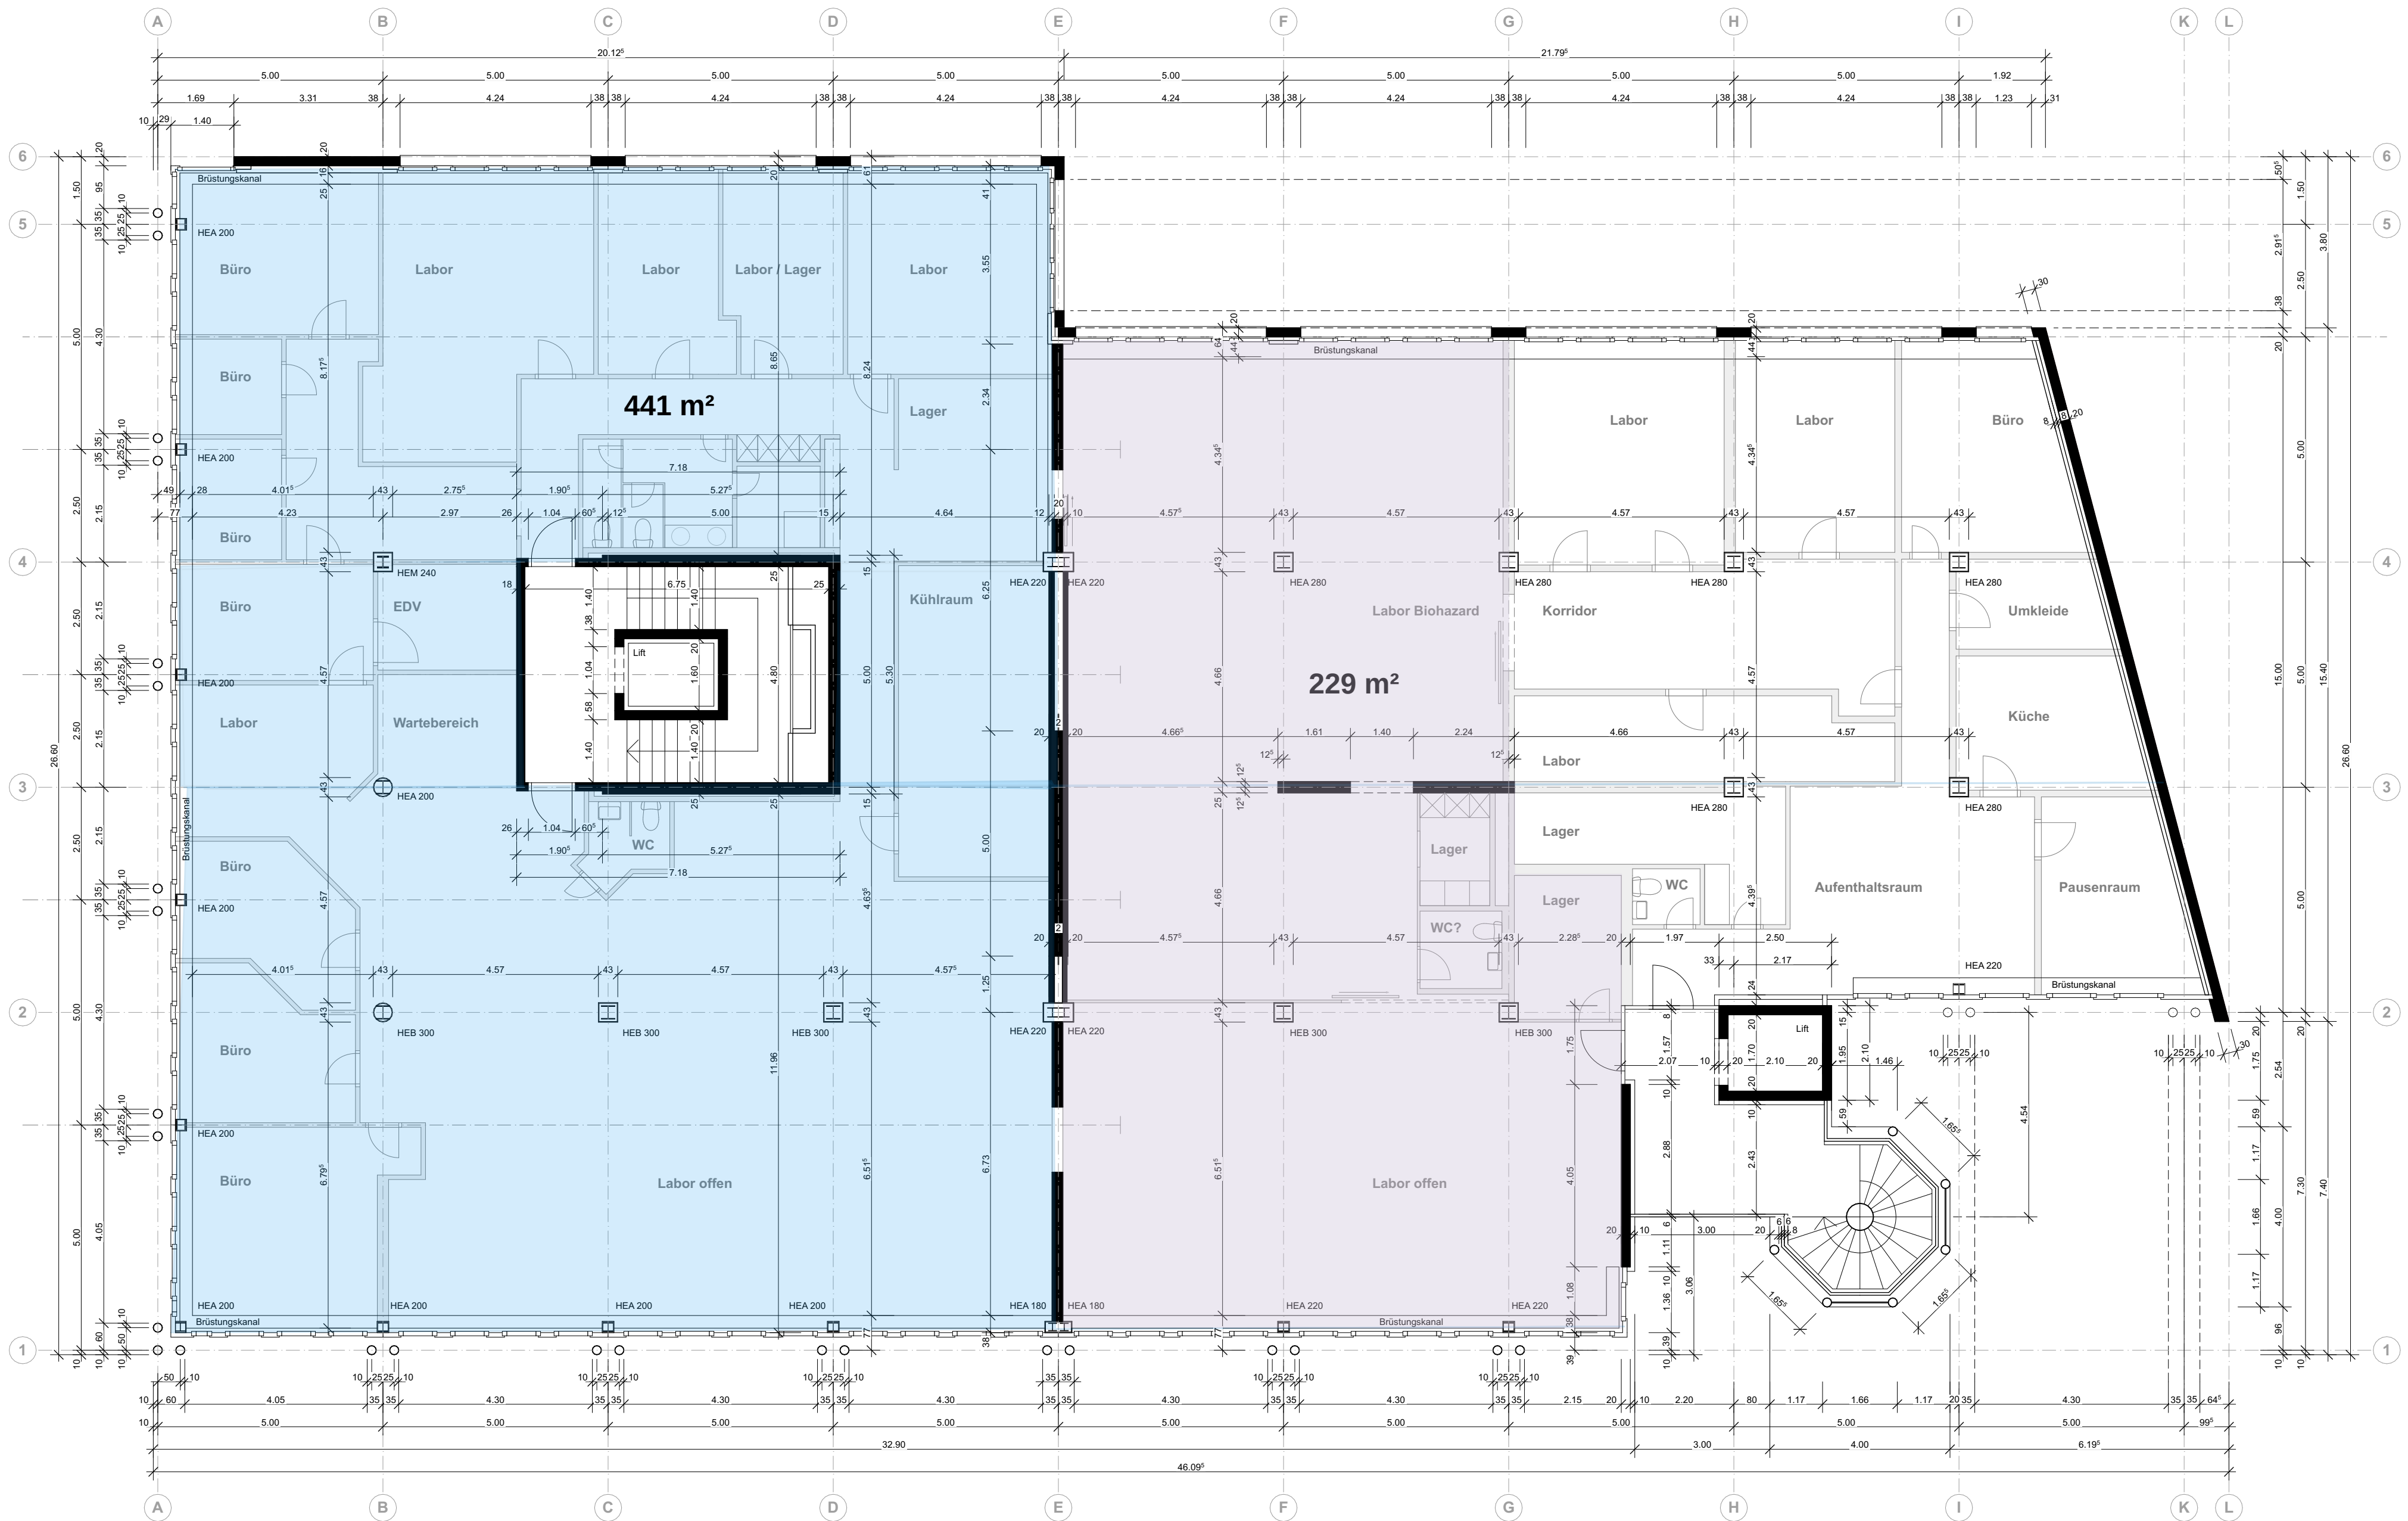

Plan Nr.

102

Plantitel

2. Obergeschoss

Masstab
1:100

Plangrösse
A2

Gez. von
TC

Datum
21.09.22

Rev. Datum
00.00.0000

Rev. Nr.
00 ...

Projekt Nr.

A22172

Phase

Grundlagen

Bauvorhaben

Alpenquai 14, 6005 Luzern

Höhe

± 0.00 = OK Fertig Boden Erdgeschoss

Bauherr

SYNLAB Suisse SA
Sternmatt 6, 6010 Kries

Planverfasser



Archify Group AG | Eigerstrasse 73 Bern 3007 | 031 311 44 55 | info@archify.ch | archify.ch

